



Direktoratet for mineralforvaltning
med Bergmesteren for Svalbard

Tøm skjema

Søknad om driftskonsesjon

i henhold til mineralloven § 43

Søknadsnummer		17/00309-1
Dato		13 FEB. 2017
KB	012/17	

Skjemaet med vedlegg sendes til:

Direktoratet for mineralforvaltning
med Bergmesteren for Svalbard
Postboks 3021 Lade
7441 Trondheim

E-post: mail@dirmin.no
Telefon Sentralbord: (+47) 73 90 40 50
Hjemmeside: <http://www.dirmin.no>

LES VEILEDNINGEN FØR DU FYLLER UT SKJEMAET

1. Opplysninger om søker

Fullstendig navn/firma		Organisasjonsnummer	
Våler Mobilknusing AS		998 044 340	
Postadresse	Postnummer	Sted	Land
Elverhøysvingen 5	2436	Våler i Solør	Norge
Telefonnummer	Mobiltelefon	E-postadresse	Hjemmeside
	91531103	post@mobilknus.no	

2. Opplysninger om området

Navn på uttaksområdet/uttaket	Uttaksområdets gårds- og bruksnummer	Kommune
Sormbrua masseuttak	49/6	Våler
Størrelse på omsøkt areal (daa)	Anslag totalvolum uttak (m ³)	Forventet årlig uttak (m ³)
28	250 000	5000

3. Opplysninger om forekomsten

3.1. Hvilken mineralkategori tilhører forekomsten? Grunneiers mineraler ☒
Statens mineraler ☐

3.2. Drives det på forekomsten i dag? Ja ☐ Nei ☒

3.3. Beskrivelse av forekomsten (type mineralforekomst, kvalitetsvurdering, anvendelser av råstoffet):

Fjellmasser, granitt. Uttatte masser knuses og benyttes til bygg, vegger og andre anlegg. Det er god kvalitet på massene.



4. Forholdet til plan- og bygningsloven (pbl.)

4.1. Angi hvilket arealformål området har i kommuneplanens arealdel LNF-område

4.2. Finnes det en godkjent reguleringsplan for området det søkes om konsesjon? Ja ☒ Nei ☐

Hvis ja, oppgi navn på planen og vedtaksdato:

Navn på plan: Sormbrua Masseuttak

Vedtaksdato: 16.02.2016

Hvis nei:

Er det varslet oppstart av reguleringsplanarbeid for området? Ja ☐ Nei ☐

Er det gitt andre tillatelser etter pbl. for terrenginngrep i omsøkt område? Opplys om hvilke

5. Vedlegg til søknaden

Med søknaden skal alltid vedlegges:

5.1. Dokumentasjon på utvinningsrett til forekomsten

- For grunneiers mineraler: Kopi av signert leieavtale om uttak med grunneier, eller dokumentasjon på grunnbokshjemmel

- For statens mineraler: Oppgi rettighetsnummeret(ene)

5.2. Kart der omsøkt område hvor det foreligger utvinningsrett er tydelig inntegnet i målestokk 1:1000-/1:2000.

5.3. Gi en kort firmapresentasjon.

5.4. Redegjørelse for den kompetanse selskapet har for driften av det planlagte uttaket. Gi en oversikt over bergfaglig og annen teknisk kompetanse i organisasjonen.

5.5. Forslag til driftsplan, inkludert avslutningsplan. Driftsplanen skal være i samsvar med DMFs krav til driftsplaner.



5.6. Oversikt over økonomiske forhold:

5.6.1. For uttak som allerede er i drift:

- Godkjent årsregnskap for de siste to år

5.6.2. For nye uttak, eller tidligere uttak med nytt driftsselskap:

- Driftsbudsjett for det omsøkte uttaket for de 3 første driftsår

5.7. Vurdering av behovet for at det stilles økonomisk sikkerhet for gjennomføring av sikrings- og oppryddingstiltak, herunder forslag til form for og størrelse på sikkerheten.

5.8. Adresseliste over særlig berørte parter (nærmeste naboer, eller brukere av området).

5.9. Dokumentasjon på at behandlingsgebyret er betalt.

Kontonummer for innbetaling: 7694.05.05883

Gebyret er kr. 10.000. Dersom søknaden gjelder uttak som krever konsekvensutredning etter forskrift om konsekvensutredninger (26.juni 2009 nr. 855), er gebyret kr. 20.000.

Merk innbetalingen med Driftskonsesjon, navn på uttaket/uttaksområdet og navn på søker

6. Eventuelle tilleggsopplysninger

Direktoratet for mineralforvaltning kan kreve flere opplysninger dersom man finner det nødvendig for behandling av søknaden.

7. Underskrift

Sted og dato

Våler 3/2-17

Underskrift

Terje Wingeng

Konsesjonsområde Sormbrua massetak i Våler kommune

5022 Sormbrua massetak

Under
behandling


18 DAA

Våler

Tegnforklaring


Konsesjonsområder


- Vedtatt
- Under behandling
- GeocacheBasis

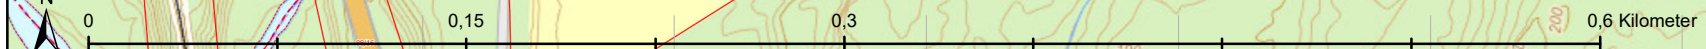

Kart produsert ved DMF 26.09.2017

Kartverket, Geovekst og kommuner - Geodata AS; Directorate for mining with the comissioner of mines at Svalbard

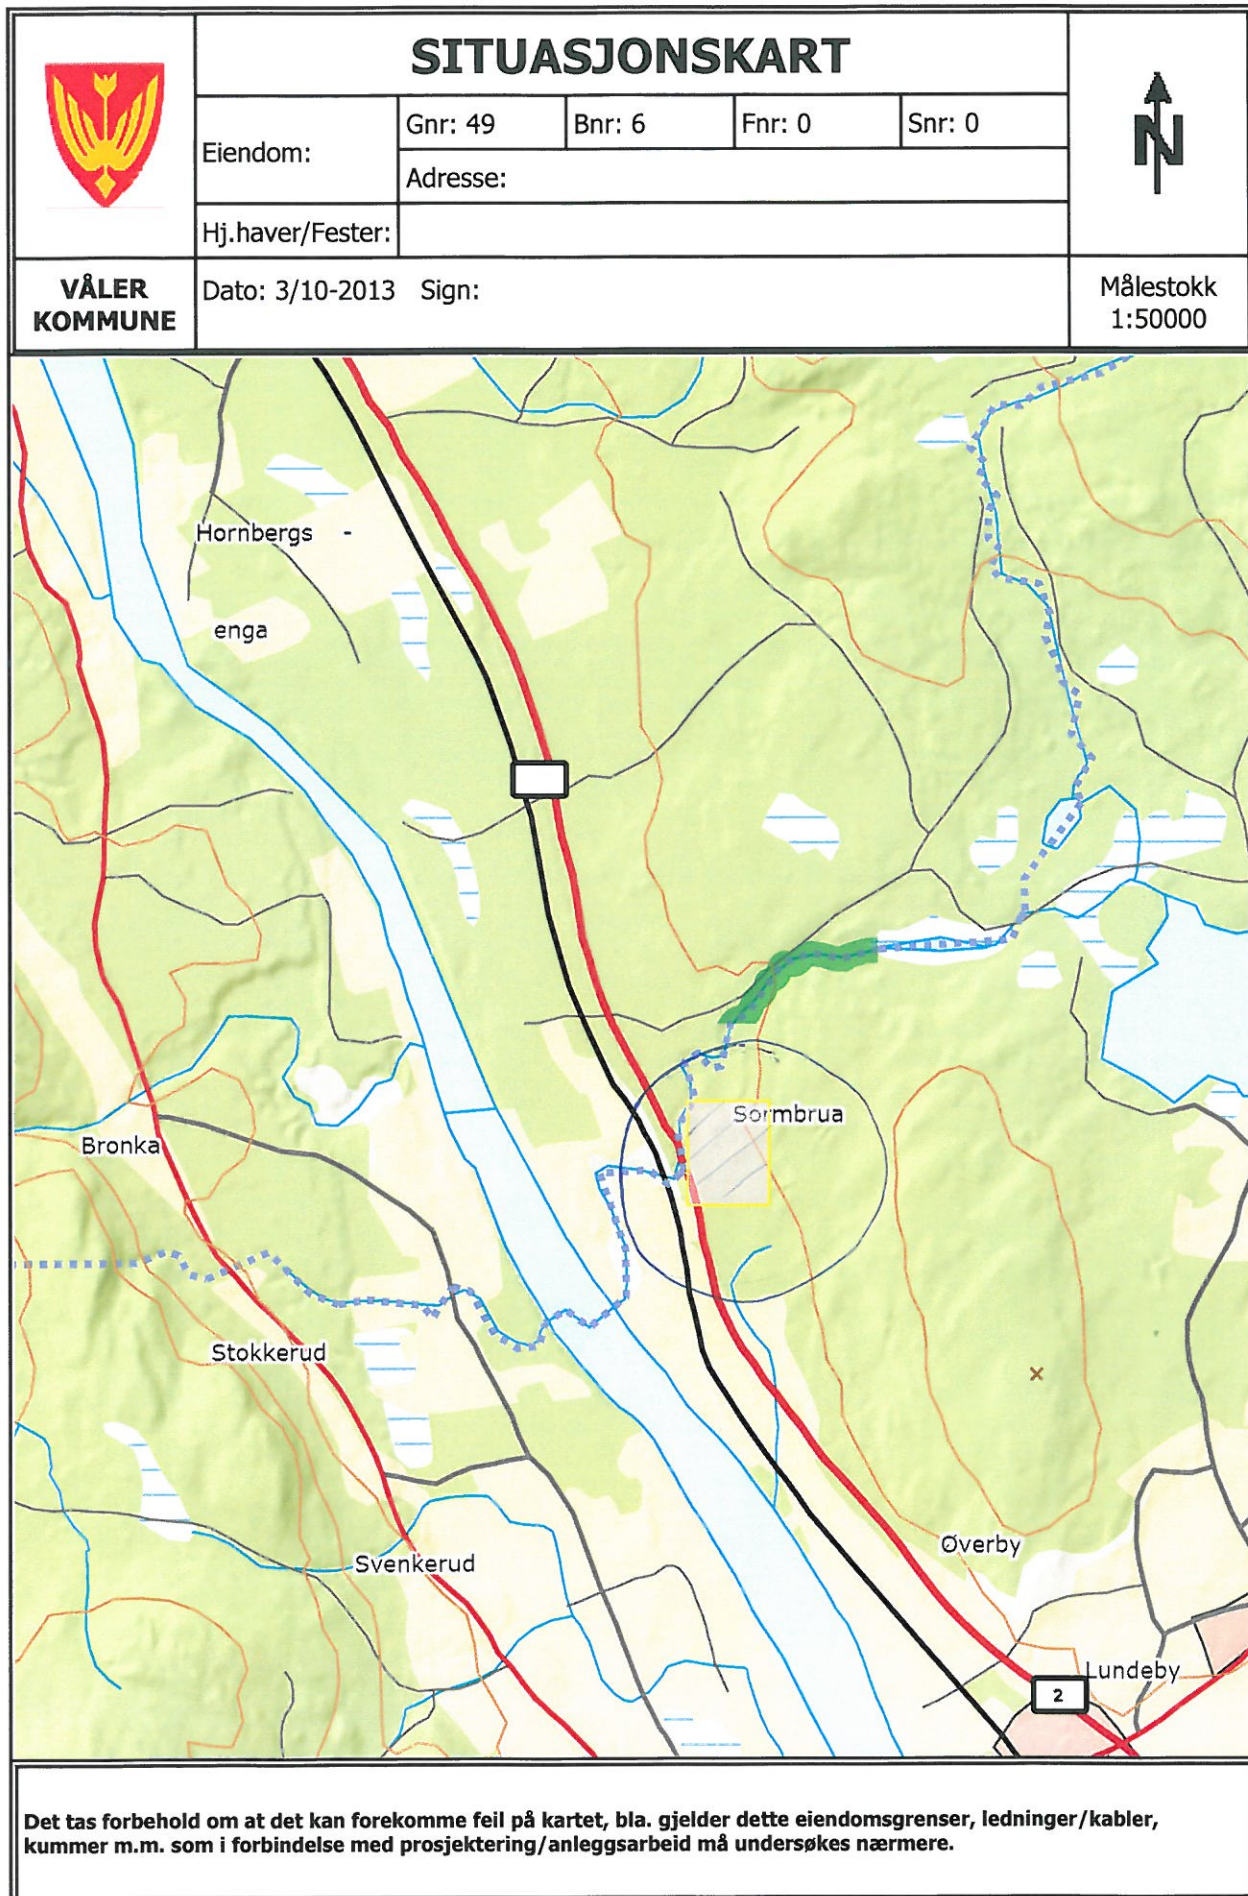

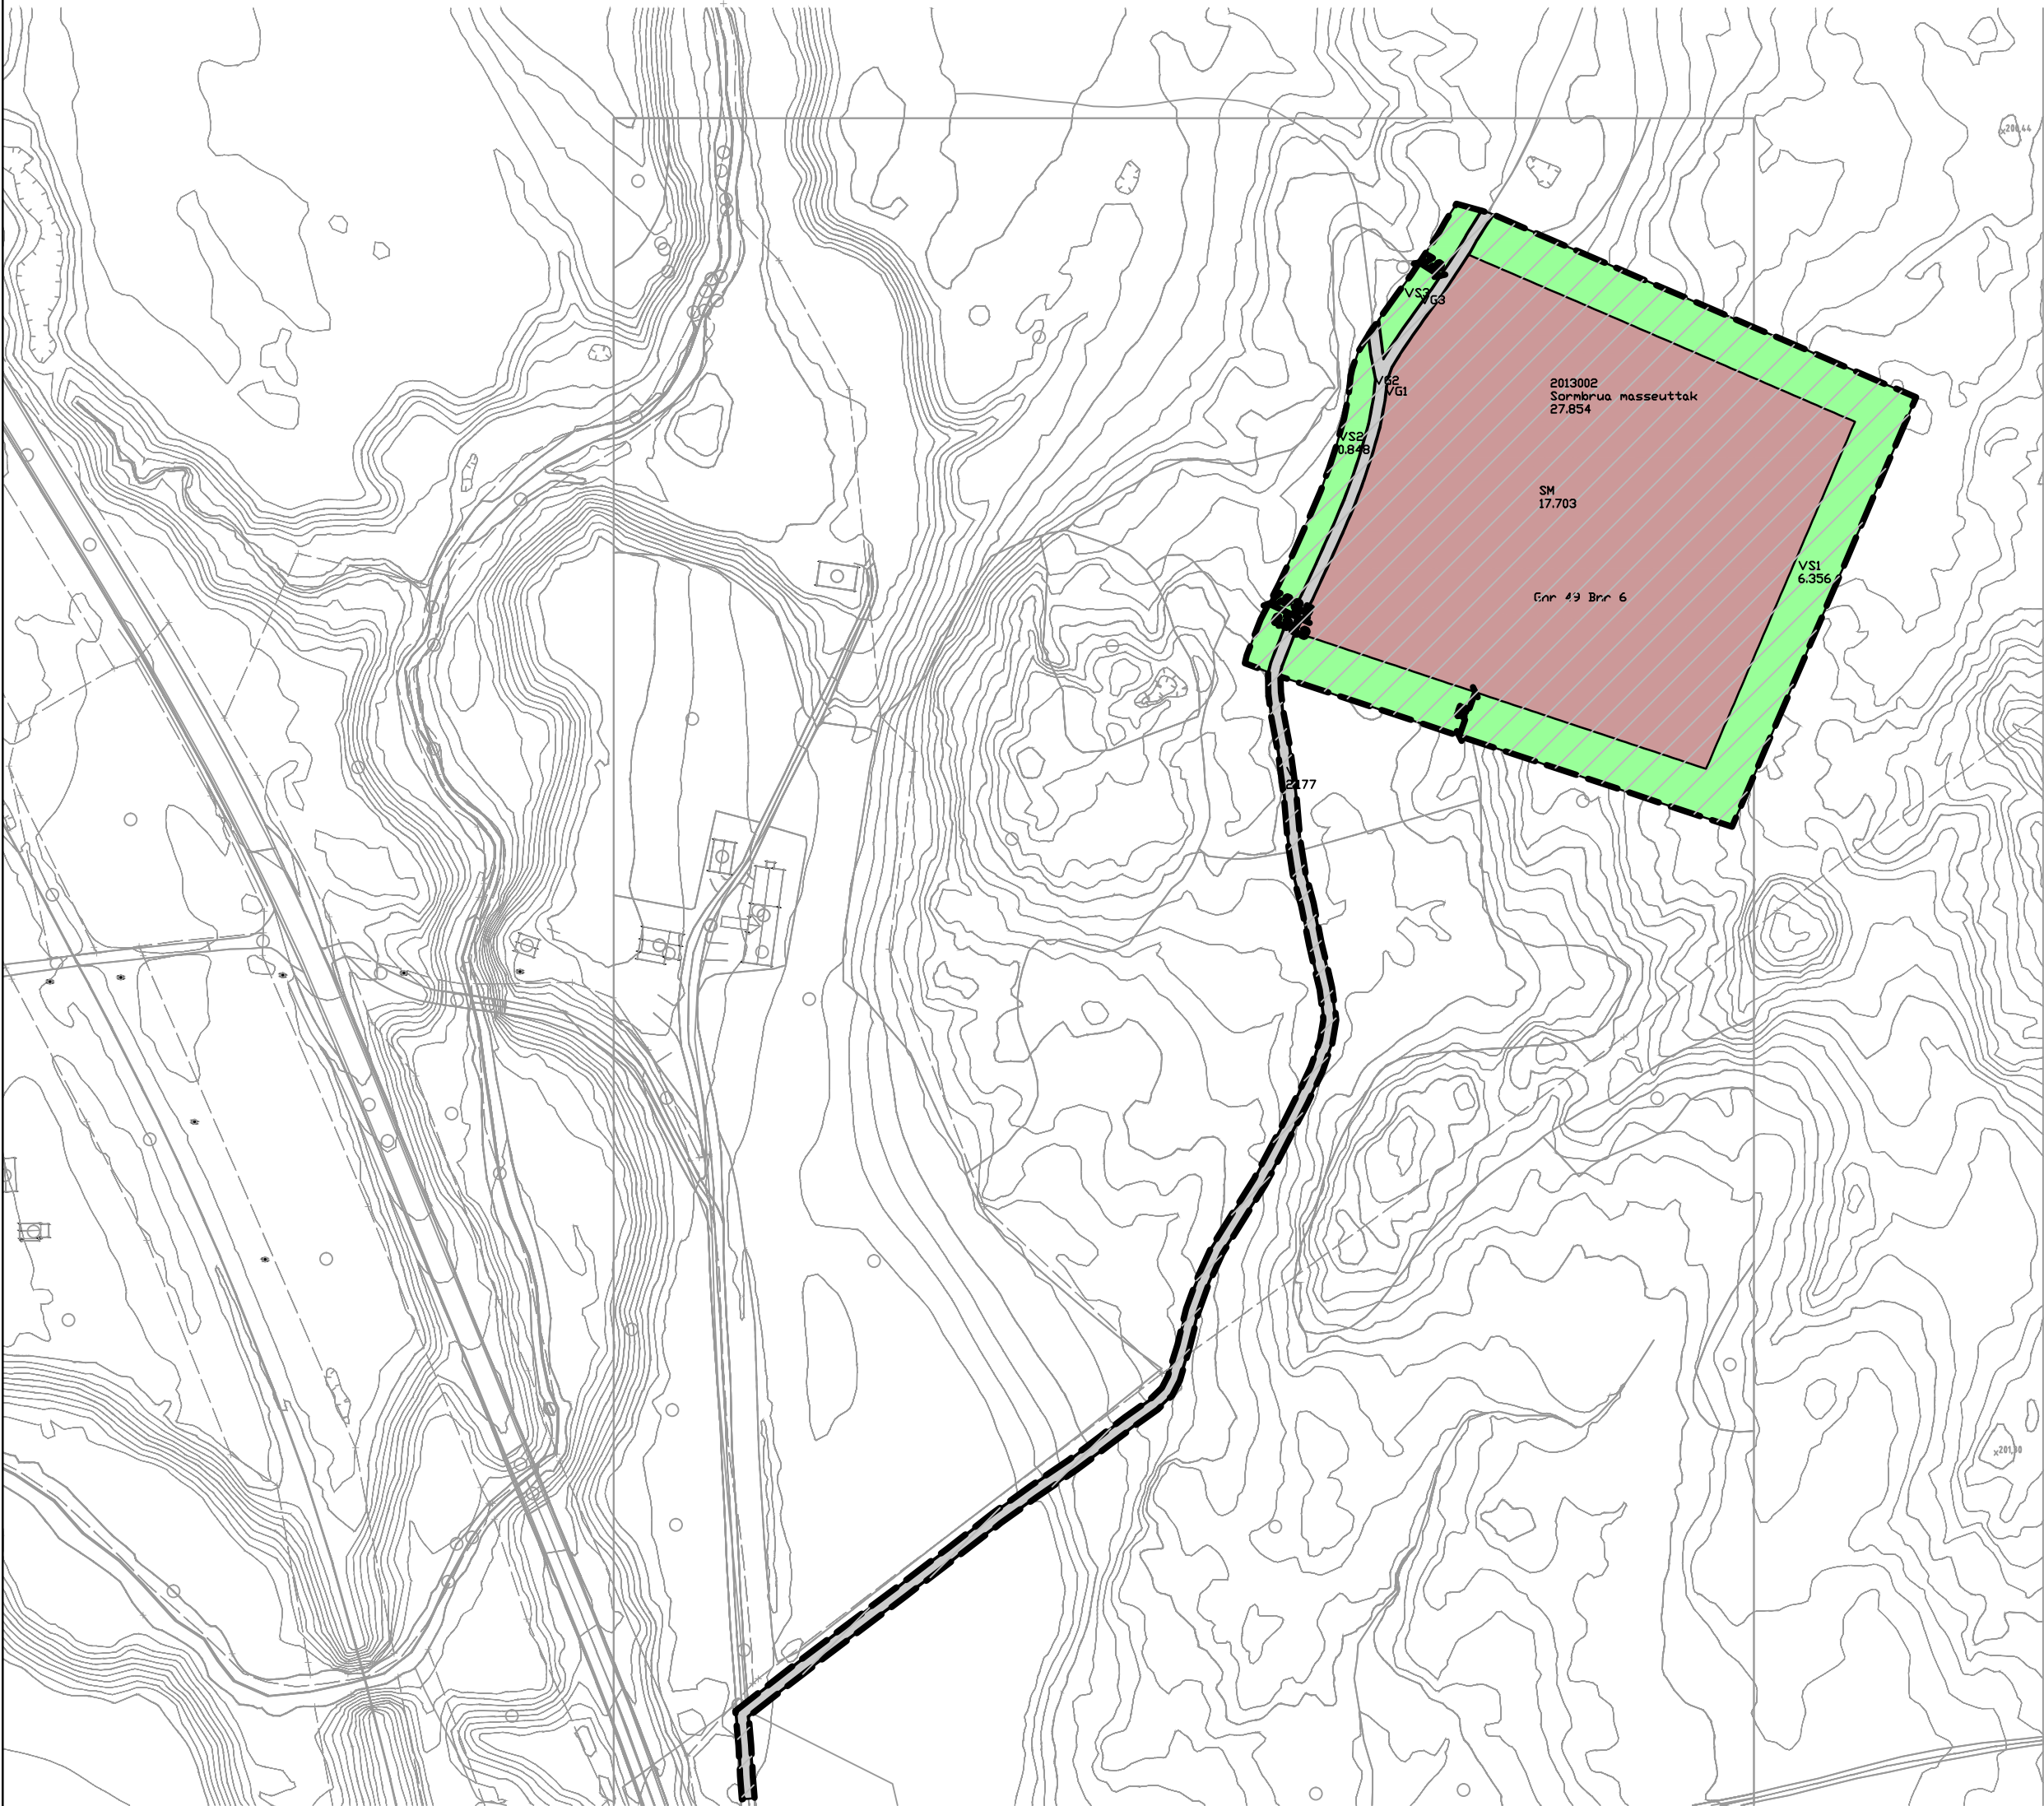

Tegnforklaring

Linjetyper

- Planens begrensning
- Formålsgrænse

Planområde

- Planområde

1. Bebyggelse og anlegg

- Steinbrudd og masseuttak

2. Samferdselsanlegg og teknisk infrastruktur

- Veg
- Annen veggrunn - grøntareal

3. Grønnstruktur

- Vegetasjonsskjerm

Våler Kommune

Ordfører

M=1:2 i A2

Horisontal skala 1:1000

0 10 20 30 40 50 60 70 80 90 100

Kartblad: UTM32 EUREF89
EPSG32632
Kartgrunnlag Geovekst as 16.09.2013

Våler Kommune	Sak nr.	Dato	Sign.
Revidert			
Varslet		20.09.2013	LNK
1. gangs behandling	NM 28/14	26.03.2014	AR
Offentlig ettersyn		15.04.2014	AR
2. gangsbehandling	NM 06/16	28.01.2016	AR
Vedtatt i Kommunestyret	K 06/16	16.02.2016	AR
Kunngjøring		01.09.2017	AR
Planen er utformet av Bygg-Team as			
Våler Mobilknusing AS		31.01.2014	LNK

VÅLER KOMMUNE

REGULERINGSBESTEMMELSER

REGULERINGPLAN FOR SORMBRUA MASSEUTTAK PLAN ID 2013002

Sist revidert 31.01.2014

Plankart datert 31.01.2014

Reguleringsbestemmelser av 31.01.2014

Planbeskrivelse og varslingsbestemmelser datert 19.03.2015

Vedtatt av Våler kommunestyre: K-sak 06/16 16.02.2016

§ 1. Generelt

Reguleringsplanen ble fremmet med bakgrunn i privat reguleringsforslag etter PBL § 12-11. Er bygge- og anleggstiltak som hjemles i planen ikke satt i gang senest 5 år etter vedtak av planen, kan tillatelse til gjennomføring av planen ikke gis uten nytt planvedtak ref. PBL § 12-4.

Det regulerte området er på planen vist med reguleringsgrenser, innenfor denne grensen skal arealene brukes som vist på planen.

Det regulerte området omfatter følgende:

- **Bebyggelse og anlegg – PBL § 12-5, 1. ledd nr. 1**
 - Steinbrudd/ masseuttak SM 1201
- **Samferdselsanlegg og teknisk infrastruktur – PBL § 12-5, 1. ledd nr. 2**
 - Veg V2010
 - Annen veggrunn – grøntareal VG 2019
- **Grønnstruktur – PBL § 12-5, 1. ledd nr. 5**
 - Vegetasjonsskjerm VS 3060

§ 2. Arealformål i reguleringsplan

Formålet med planen er å tilrettelegge for en miljøvennlig bearbeiding og uttak av ca. 250 000 m³ med sprengstein fra steindeponiet ved Sormbrua, samt istandsette og revegetere området. *All drift skal være innenfor kravene i Forskrift om begrensnig av forurensing kapittel 30, Forurensning fra produksjon av pukk, grus, sand og singel.*

1. Område for uttak og bearbeiding av sprengstein, benevnt steinbrudd/masseuttak SM1201.

2. Område for adkomstveg er benevnt V2010.

Området skal benyttes som kjøreveg.

3. Område for vegetasjonsskjerm VS 3060.

Vegetasjonsskjerm rundt uttaksområde. Området fungerer som en buffersone mot omgivelsene.

4. Område for annen veggrunn- grøntareal VG 2019.

Annen veggrunn grøntareal skal sikre arealer til vegformål.

§3 Fellesbestemmelser

1. Rettigheter til uttak av massene disponeres av leietaker Våler mobilknusing AS.
2. Alle faser av driften skal skje innenfor kravene i de til enhver tid gjeldende lover og forskrifter og retningslinjer, eller innenfor evt. krav stilt i egen utslippstillatelse fra forurensningsmyndighetene.
3. Avkjørsel fra felles skogsbilvei skal utformes i henhold til vegnormalens krav.
4. Kulturminner – Dersom det i forbindelse med tiltak i marken oppdages automatisk fredete kulturminner som tidligere ikke er kjent, skal arbeidet stanses i den utstrekning det berører kulturminnene eller deres sikringssoner på 5 meter. Det er viktig at også de som utfører arbeidet i marken gjøres kjent med denne bestemmelse. Melding om funn skal straks sendes fylkeskommunens kulturminneavdeling, jfr. Lov om kulturminner §8. annet ledd.
5. I uttaksområdet tillates midlertidig etablering av bygninger og andre anlegg som er nødvendig for driften av uttaket.
6. Uttaket skal til enhver tid være forsvarlig sikret. I driftsperioden skal området sikret ved hjelp av midlertidig gjerde med høyde 2 meter. Ved ferdigstilling skal det etableres permanente sikringsgjerder med høyde 2 meter.

§4 Driftsplan

1. Driften skal følge driftsplan som er godkjent i Norges Vassdrags- og energidirektorat og av Direktoratet for mineralforvaltning med Bergmesteren for Svalbard. Driftsplanen skal være godkjent før driften igangsettes, og fornyes hvert 5. år fra godkjennelsesdato.
2. Direktoratet for mineralforvaltning med Bergmesteren for Svalbard vil på grunnlag av driftsplanen føre tilsyn med virksomheten.

§5 Rekkefølgebestemmelser

1. Avkjørsel fra rv. 2 må etableres iht. vedtatte reguleringsplan for Sorma rasteplass før massetaket kan tas i bruk.

2. Reguleringsformålet steinbrudd og masseuttak opphører når kommunen har fått melding om at uttaket er avsluttet og re vegetert. Uttaksområdet endrer da reguleringsformål fra steinbrudd og masseuttak til LNF.

Driftsplan Sormbrua masseuttak



Gnr. 49 Bnr. 6, Våler kommune

Sist revidert 31.03.2016

Driftsplan utarbeidet i henhold til:

«Driftsplanveileder» (Direktoratet for mineralforvaltning med Bergmesteren for Svalbard)

Driftsplan masseuttak

Beskrivelse

<i>Beliggenhet:</i>	Sormbrua masseuttak ligger på kommune grensen mellom Våler og Elverum.
<i>Grunneier:</i>	Våler kommune
<i>Uttakets navn:</i>	Sormbrua masseuttak
<i>Uttaksentreprenør:</i>	Sagli grus AS
<i>Planverk:</i>	Godkjent reguleringsplan Sormbrua masseuttak ArealPlan ID- 2013002 Våler kommune, godkjent 16.02.2016
<i>Berørte Naboer:</i>	Uttakets beliggenhet er i sin helhet innenfor Gnr 49 Bnr 6. Ingen naboer berøres direkte av selve masseuttaket. Eiendom med felles grense mot vest, landbrukseiendommen Gnr 49 Bnr 8 og 55 eies av Helge Gunnar Sormbroen. Landbrukseiendommen Gnr 47 Bnr 12 med felles grense mot sør eies av Håvard Midtsundstad. Landbrukseiendom med felles grense mot nord/vest Gnr 73 Bnr 32 eies av Terje Støren Backe's dødsbo På andre siden av Rv 2, ca. 500 meter vest for masseuttaket ligger Gnr 47 Bnr. 120 denne eiendommen eies av Kjersti Dayton Fismen, Vibeke Fismen og Harry Riise.
<i>Beskrivelse av uttaket:</i>	Masseuttakets beliggenhet er på østsiden av riksveg 2 og er i dag delvis tidligere masseuttak/deponi og delvis utmarks/skogsområde. Driften vil gi kotehøyde i steintaket på ca. kote +205,5 i takets øvre del og ca. kote + 189 i nedre delen. Konsesjonsområdet utgjør et

areal på ca. 28 daa. Det er gitt føringer for masseuttak i godkjent reguleringsplan.

Massene som tas ut nyttes i hovedsak som tilslagsmaterialer for veg, anlegg og infrastruktur og som tilslag til asfaltproduksjon.

Det er i dag etablert adkomstveg fra riksveg 2 via eksisterende skogsbilveg inn til uttaksområdet. I direkte tilknytning til uttaket ligger et område som benyttes som massedeponi for masser fra uttaket og for tilkjørte masser som skal bearbeides.

Reguleringsplanen angir et maks uttak av masser på ca. 250 000 m³ fastkubikk. Forventet årlig uttak er ca. 5 000 m³.

Sikring: Området skal sikres med 2 meter høyt gjerde rundt uttaksområde.

Driftsplanen: Med antatt løsmasselag på 0,5 meter, viser driftsplanen mulig uttak av steinmasser på ca. 110 000m³. Beregnede løsmasser med 0,5 meters lagtykkelse er vel 7 000m³

Løsmasser lagres i masseuttaket i takt med uttak. Deponerte masser skal brukes til revegetering.

Masseuttaket er planlagt som dagbrudd med 1 pallehøyde på 15 -16 meter.

Etappe 1 Etappe 1 drives fra bunn i eksisterende område etableres fra ca. kote 189. I alt gir etappe 1 vel 51 000 m³.

Etappe 2 Etappe 2 drives fra etappe 1. Etableres fra ca. kote 189 i vest og kote 202 i øst. I alt gir etappe 2 vel 21 000 m³.

Etappe 3 Etappe 3 drives fra etappe 1 og sørover og etableres fra ca. kote 189 i vest og 205 i øst. I alt gir etappe 3 vel 36 000 m³.

Istandsetting: I henhold til den gjeldende reguleringsplanen skal arealet etter avsluttet masseuttak tilbakeføres som LNF området. Etter avsluttet drift av steinbruddet påføres området vekstjord og plantes til med skogplanter. Sikringsgjerde i bakkant av brudd opprettholdes iht. snitt.

Vedlegg:

1. Masseuttak, kart målestokk 1:50 000
2. Reguleringsplan Sormbrua masseuttak Plan –ID 2013-002 i Våler kommune, godkjent 16.02.2016.
3. Reguleringsbestemmelser Sormbrua masseuttak
4. Tegninger

- a) Etappeoversikt med uttaksretning og snitt etappe 1-3
 - b) Snitt 1-3
 - c) Eksisterende situasjonsplan og plan for etappe 1
 - d) Ferdig etappe 1 og plan for etappe 2
 - e) Ferdig etappe 2 og plan for etappe 3
 - f) Ferdig etappe 3
 - g) Plan revegetering
-
- 5. Snitt AA istandsettingsplan
 - 6. Dokumentasjon kompetanse faglig leder
 - 7. Kopi av signert avtale med grunneier
 - 8. Dokumentasjon garanti
 - 9. Sprengningsplan

Våler den 31.03.2016

Terje Wingeng


Terje Wingeng

Daglig leder

.....
Kjell Arne Skogh

SAGLI

Faglig leder

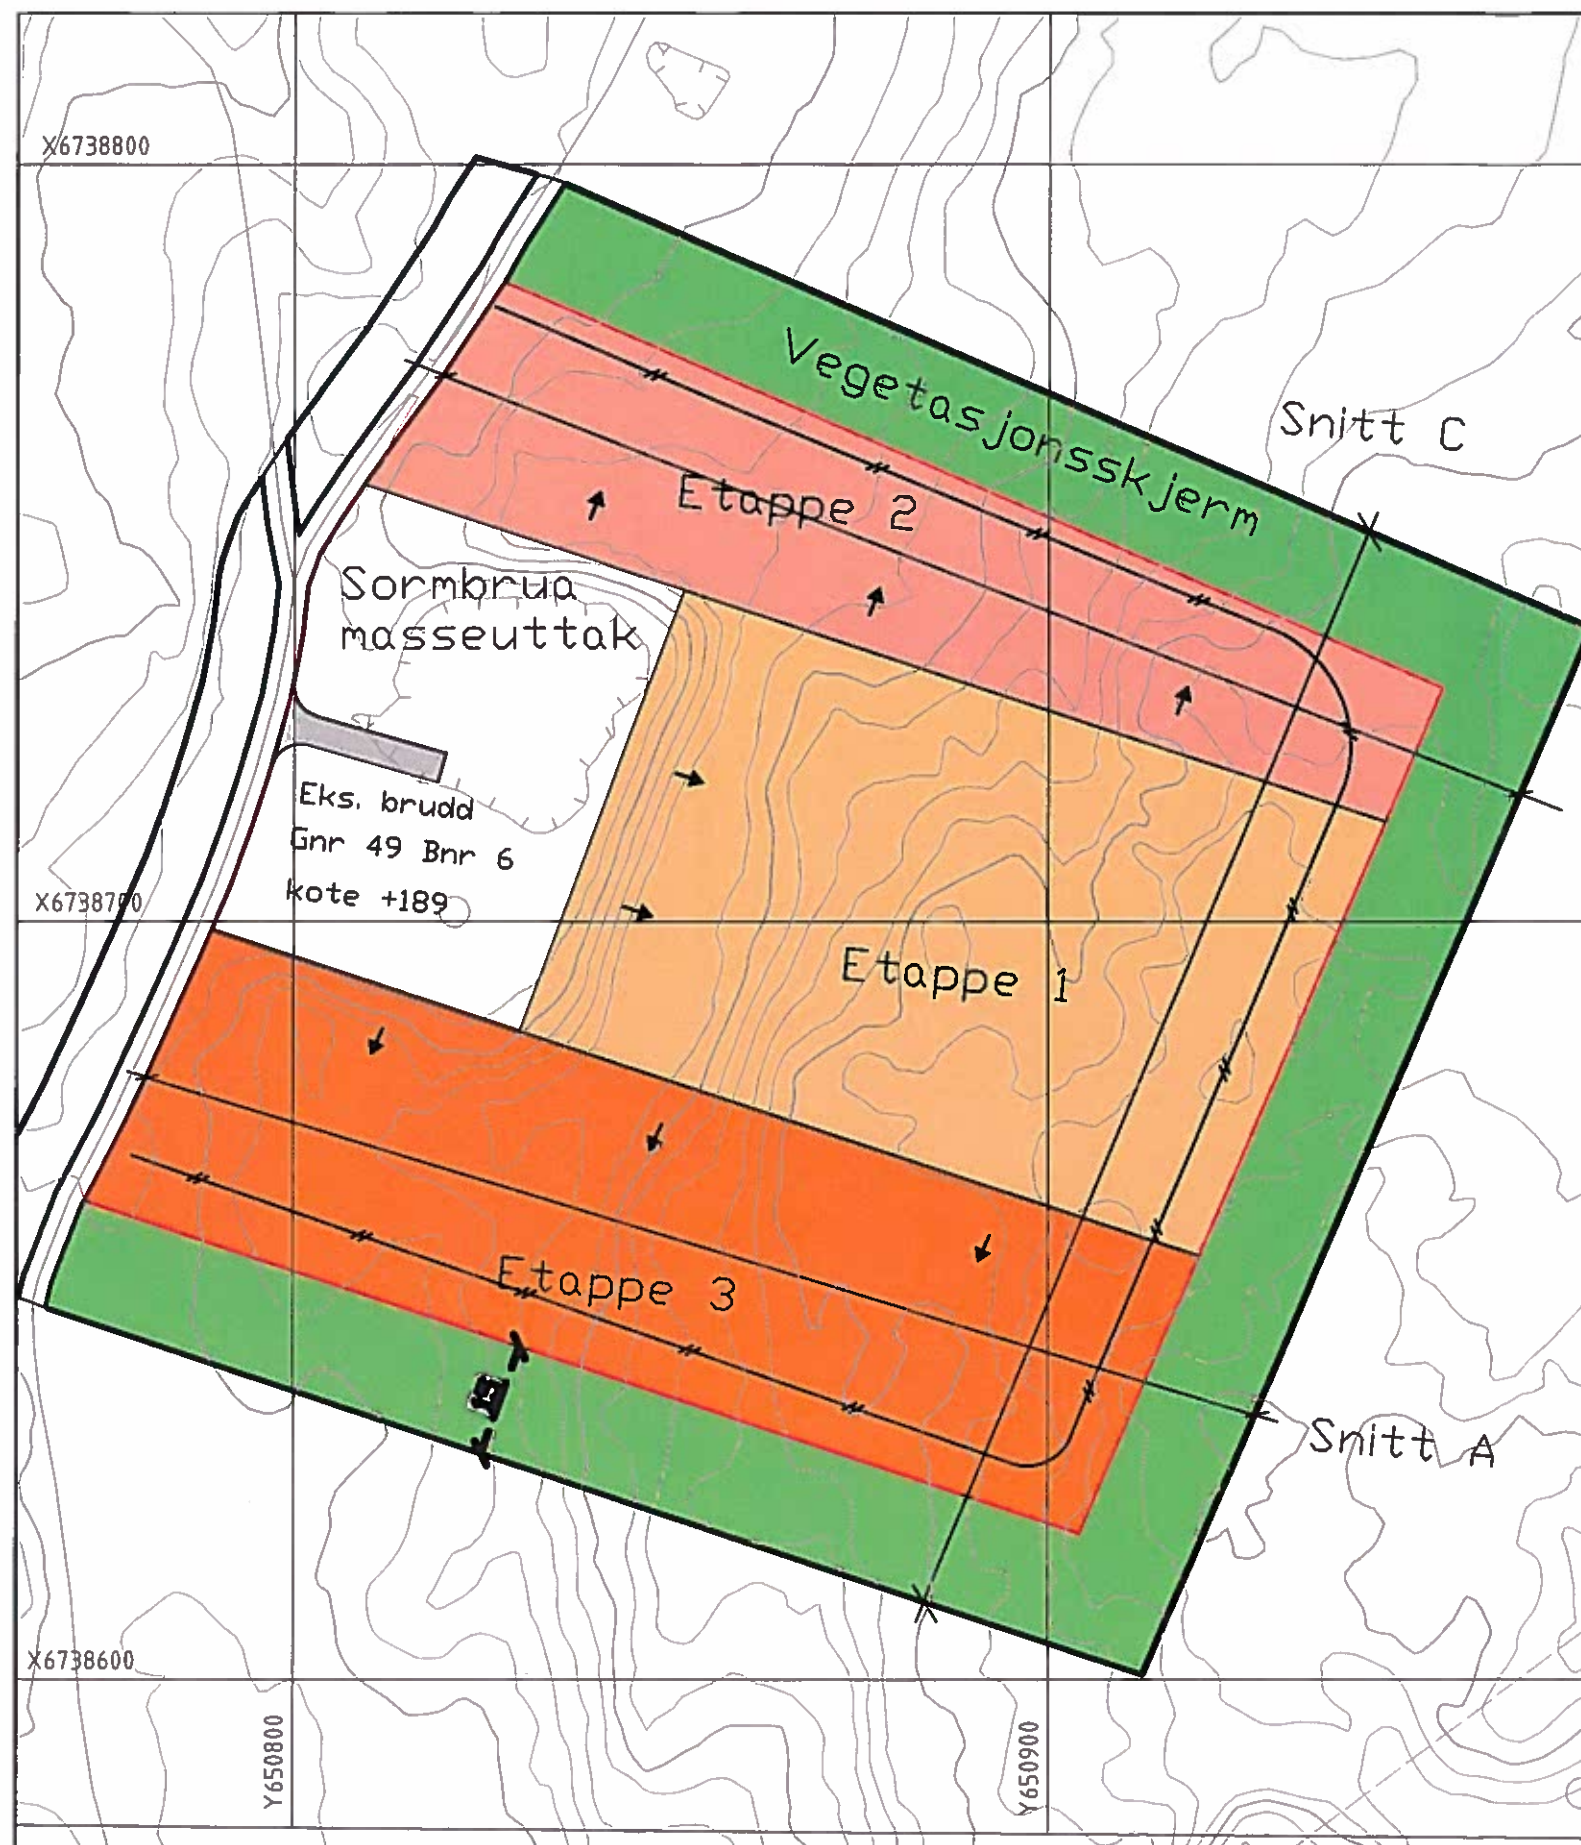

Tegnforklaring

- Inndeling etapper
- Grense konsesjonsområde
- Sikringsgjerd
- Uttaksretning
- Vegetasjonsskjerm
- Adkomst og hoveddriftsveg
- Etappe 1
- Etappe 2
- Etappe 3

0 20 40 60 80 100
Horizontal skala 1:1000

Kartblad:
UTM32 EUREF89
EPSG32632
Kartgrunnlag Geovekst as 16.09.2013



Sormbrua masseuttak

Våler kommune

Målestokk 1:1000 | A3
Ekvidistanse 1 meter

Plan uttak 1-3 med uttaksretning og snitt
Sormbrua masseuttak

Våler Mobilknusing AS

21.03.2016


LNK

Tegnforklaring

-  Inndeling etappe
-  Grense konsesjonsområde
-  Sikringsgjerd
-  Pall
-  Uttaksretning
-  Vegetasjonsskjerm
-  Adkomst og hoveddriftsveg
-  Etappe 1



Kartblad:
UTM32 EUREF89
EPSG32632
Kartgrunnlag Geovekst as 16.09.2013

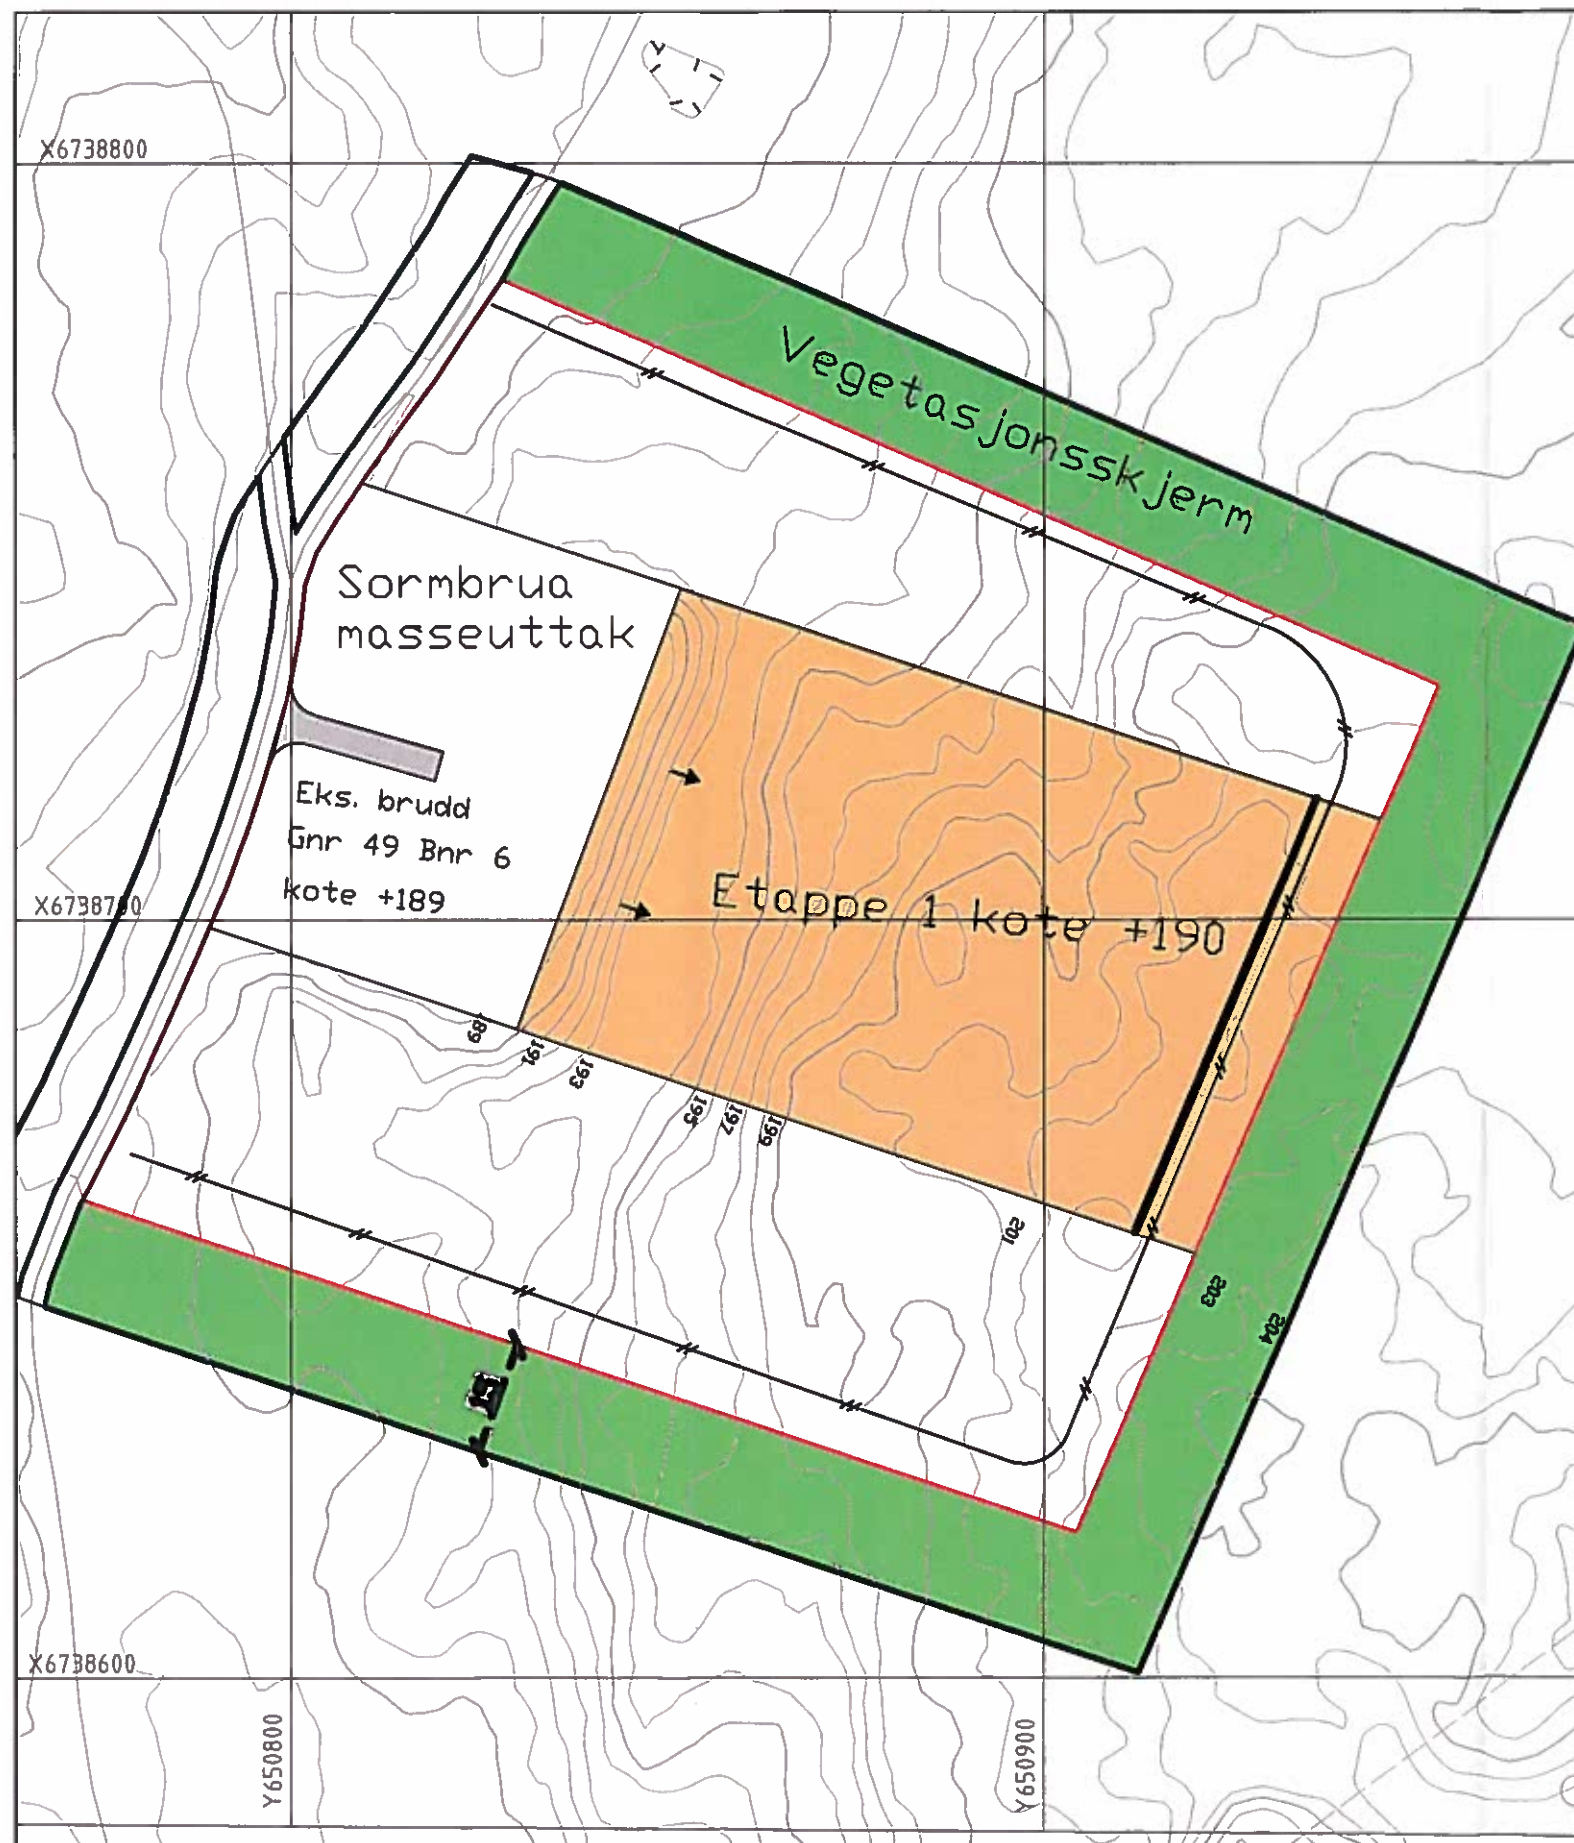

Sormbrua masseuttak

Våler kommune


Målestokk 1:1000 i A3
Ekvidistanse 1 meter

Plan Eksisterende situasjon og uttak etappe 1
Sormbrua masseuttak

Våler Mobilknusing AS

21.03.2016

LNK

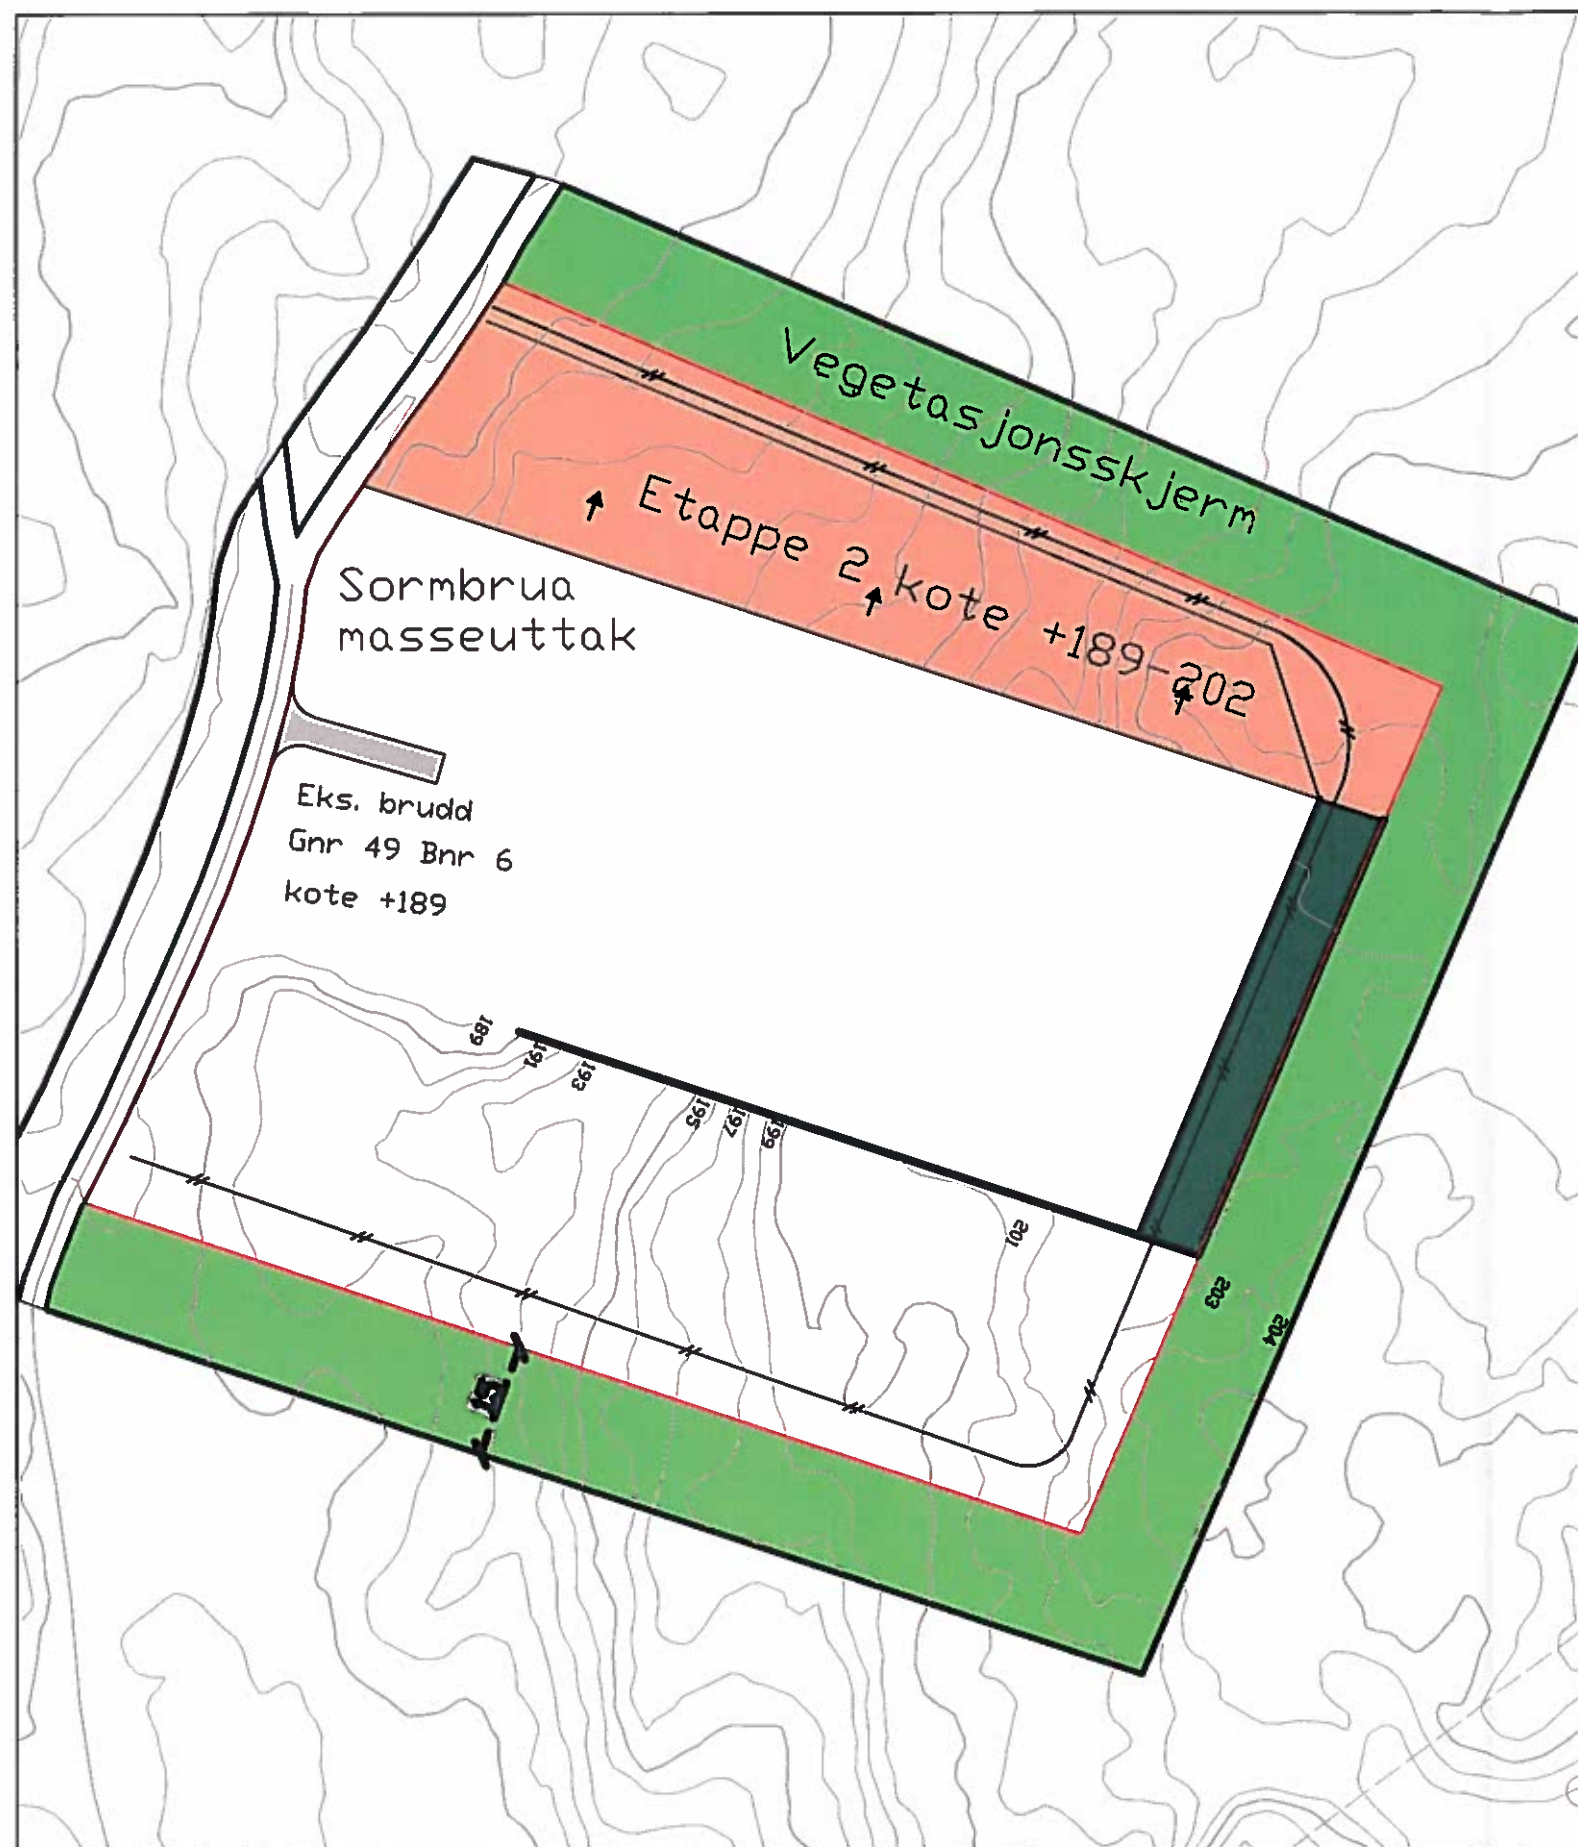

Tegnforklaring

- Inndeling etappe
- Grense konsesjonsområde
- - - Sikringsgjerd
- Pall
- Uttaksretning
- Vegetasjonsskjerm
- Adkomst og hoveddriftsveg
- Ferdig etappe 1
- Etappe 2

0 2 4 6 8 10
Horisontal skala 1:100

Kartblad:
UTM32 EUREF89
EPSG32632
Kartgrunnlag Geovekst as 16.09.2013

Sormbrua masseuttak

Våler kommune


Målestokk 1:100 | A3
Ekvidistanse 1 meter

Ferdig etappe 1 + etappe 2
Sormbrua masseuttak

Våler Mobilknusing AS

21.03.2016

LNK

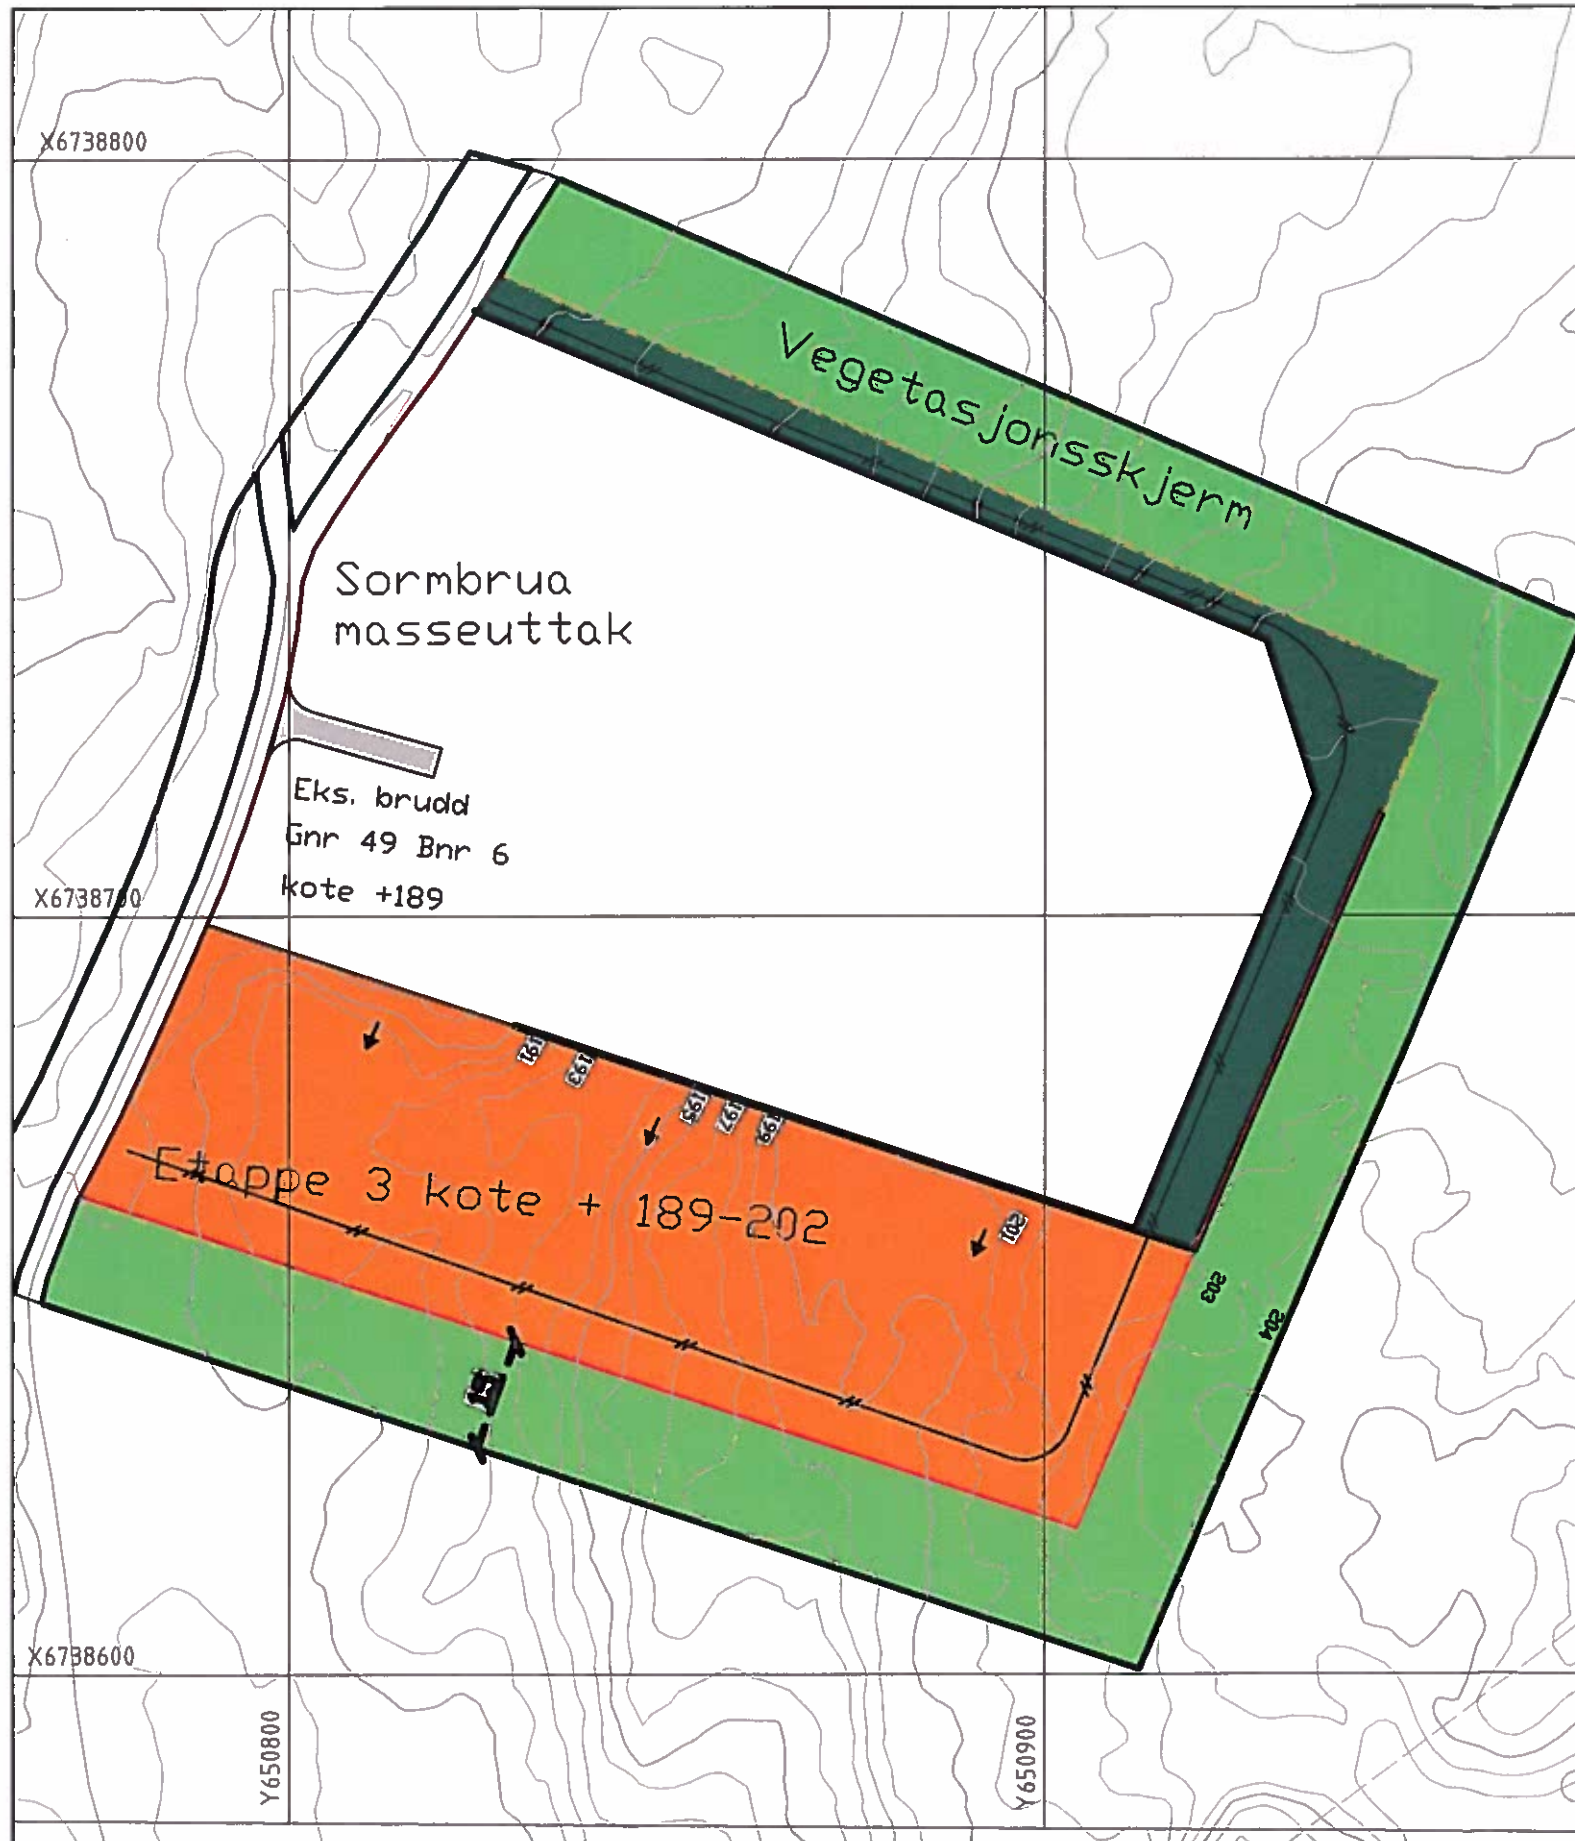

Tegnforklaring

- Inndeling etappe
- Grense konsesjonsområde
- Sikringsgjerd
- Pall
- Uttaksretning
- Vegetasjonsskjerm
- Adkomst og hoveddriftsveg
- Ferdig etappe 2
- Etappe 3

0 20 40 60 80 100
Horisontal skala 1:1000

Kartblad:
UTM32 EUREF89
EPSG32632
Kartgrunnlag Geovekst as 16.09.2013



Sormbrua masseuttak

Våler kommune


Målestokk 1:100 | A3
Ekvidistanse 1 meter

Plan Ferdig etappe 2+ etappe 3
Sormbrua masseuttak

Våler Mobilknusing AS

21.03.2016

LNK

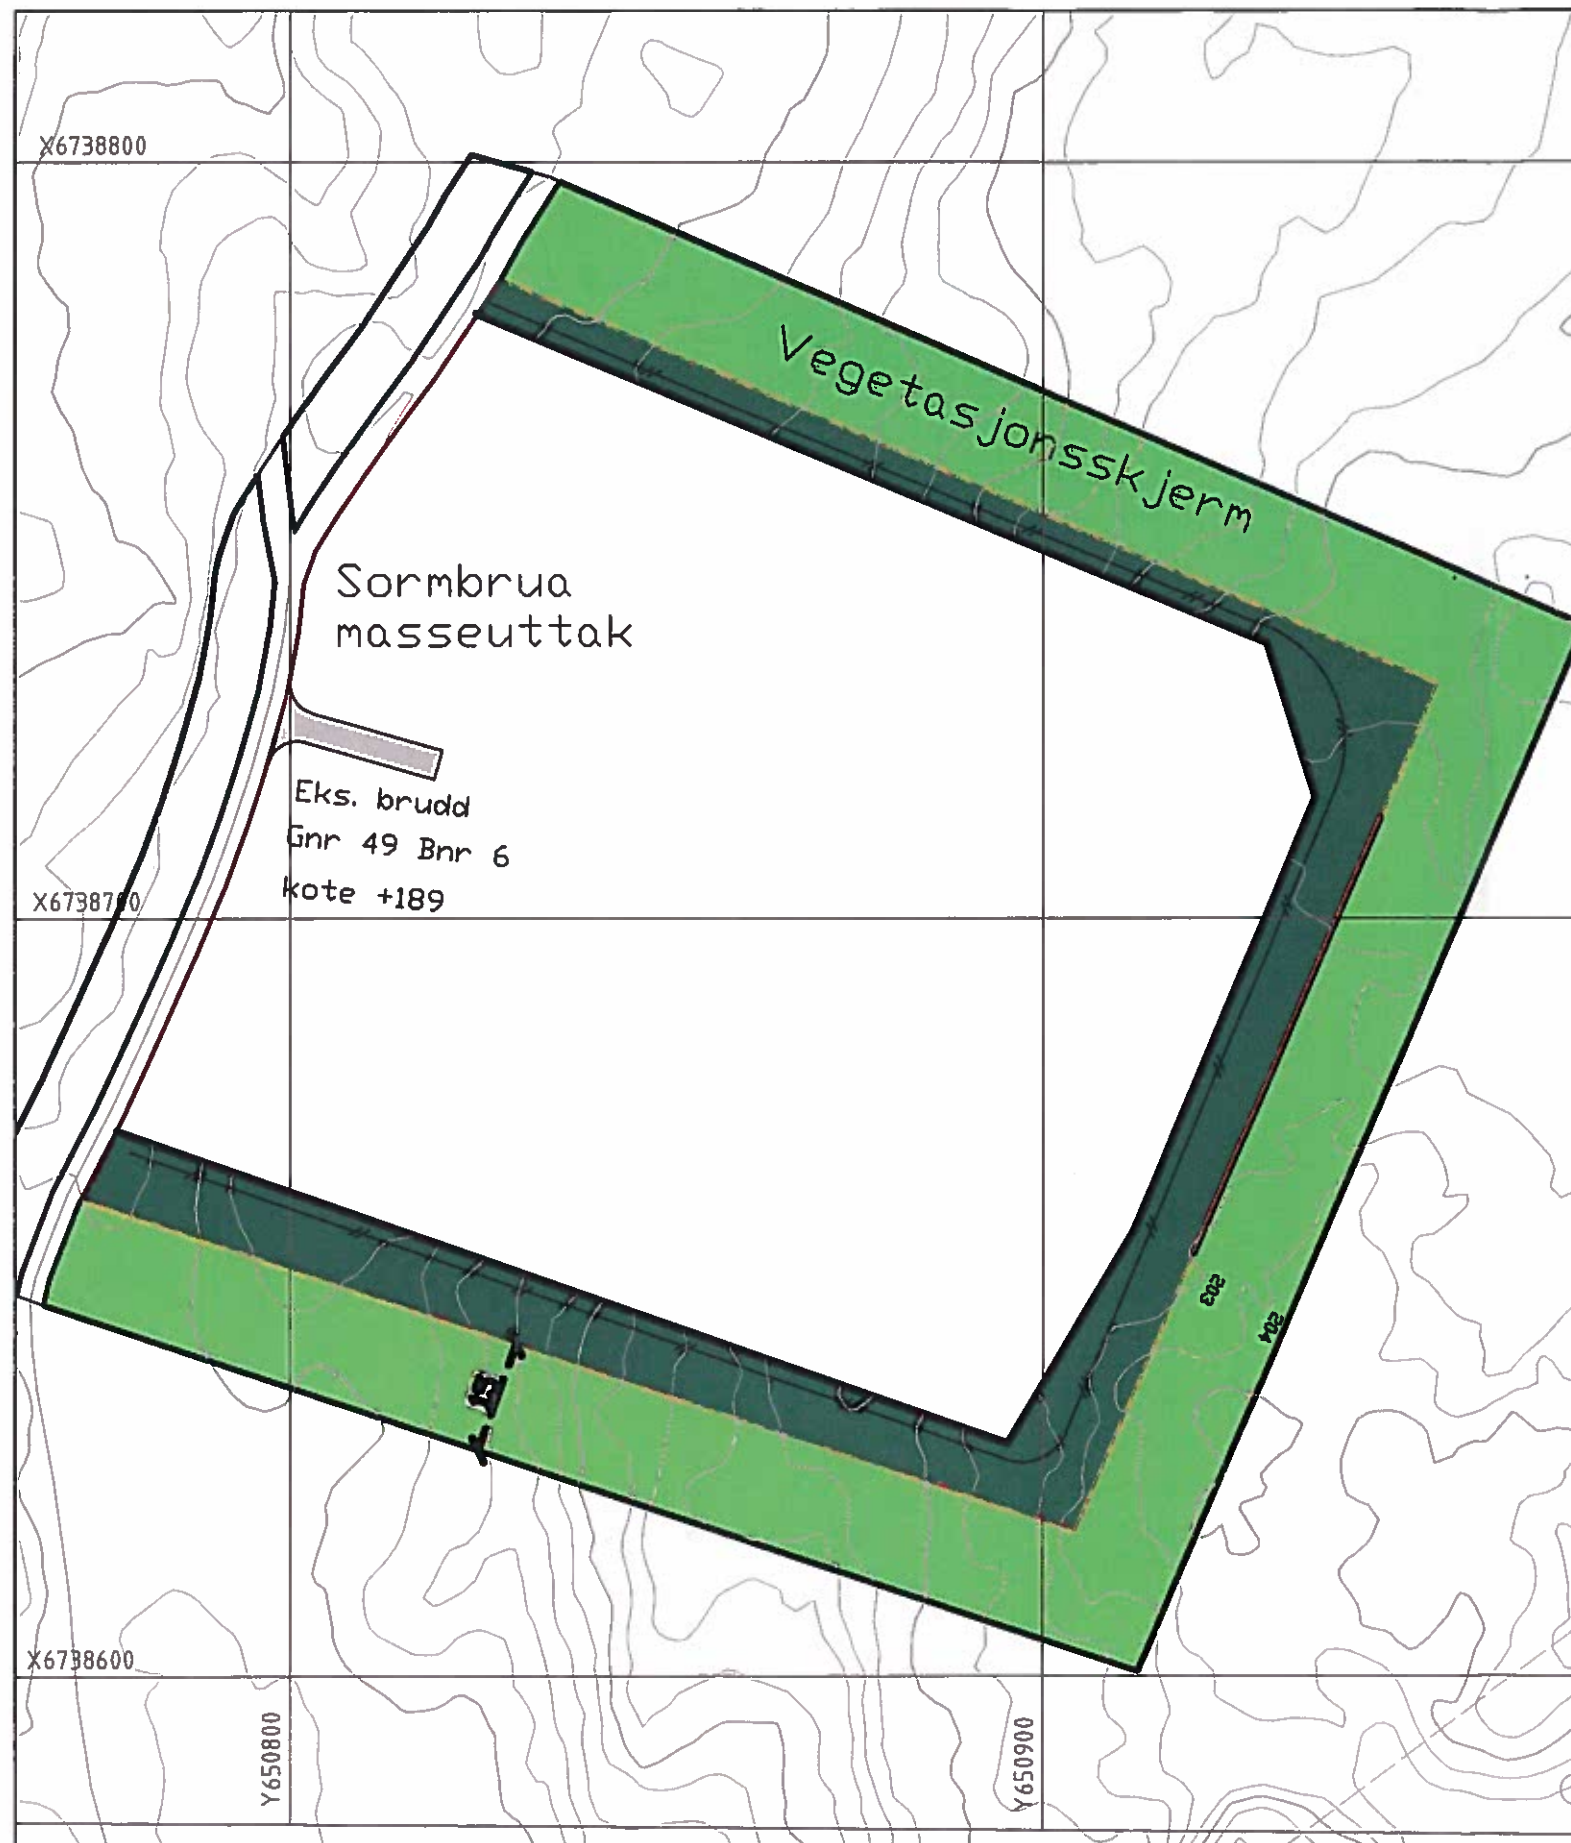

Tegnforklaring

- Inndeling etappe
- Grense konsesjonsområde
- Sikringsgjerd
- Pall
- Uttaksretning
- Vegetasjonsskjerm
- Adkomst og hoveddriftsveg
- Ferdig etappe 3



Kartblad:
UTM32 EUREF89
EPSG32632
Kartgrunnlag Geovekst as 16.09.2013



Sormbrua masseuttak

Våler kommune


Målestokk 1:1000 | A3
Ekvidistanse 1 meter

Plan Ferdig etappe 3
Sormbrua masseuttak

Våler Mobilknusing AS

21.03.2016

LNK

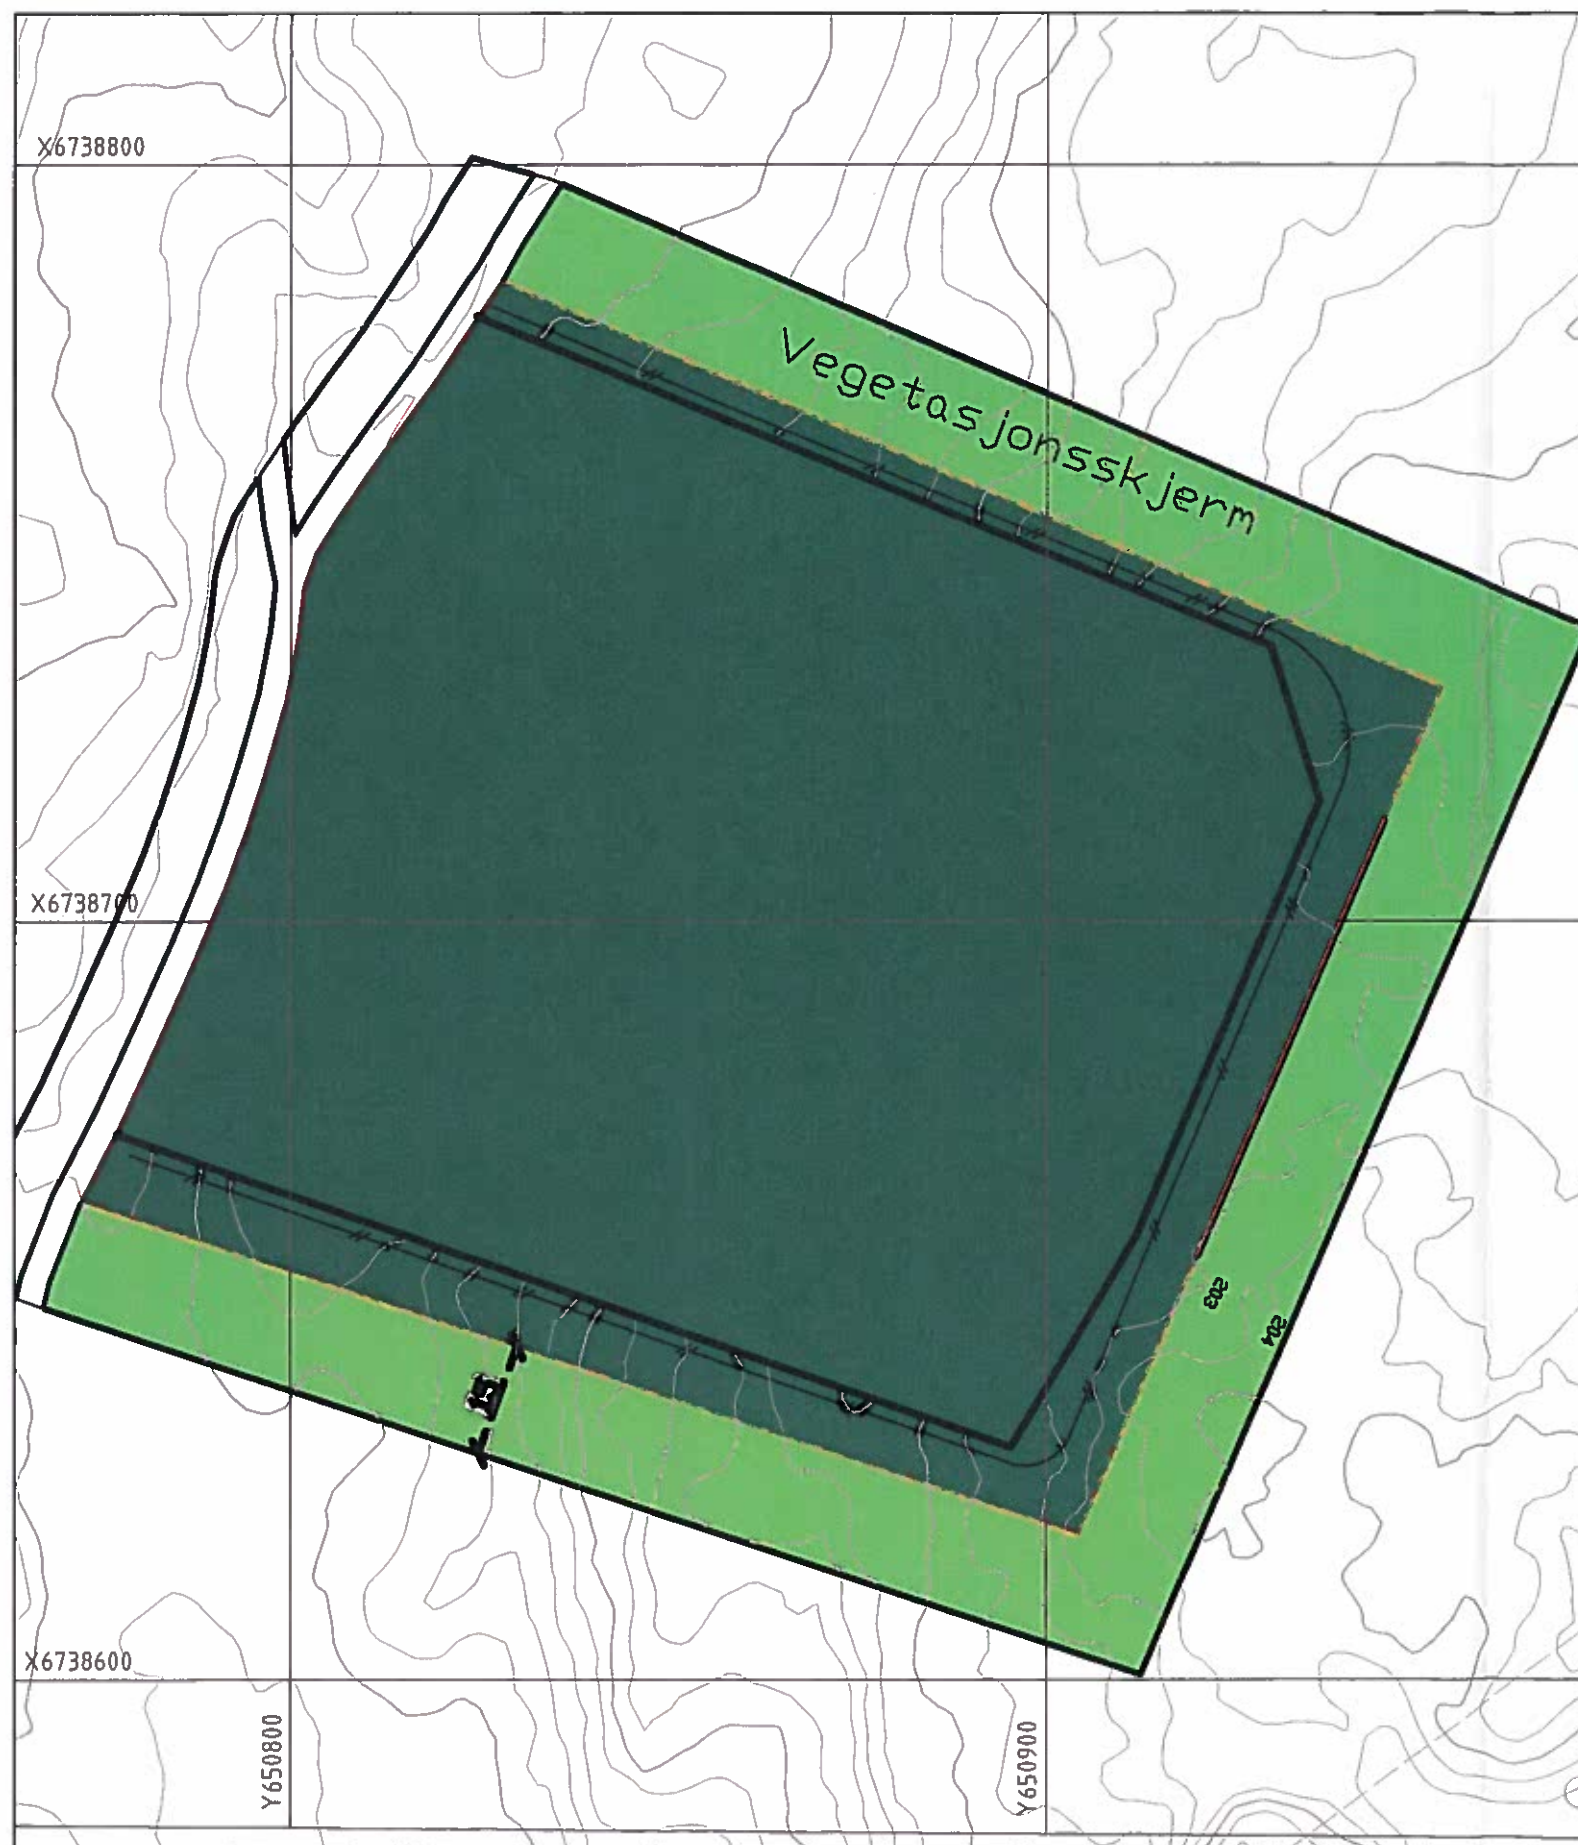

Tegnforklaring

- Grense konsesjonsområde
- Sikringsgjerd
- Pall
- Vegetasjonsskjerm
- Revegetering



Kartblad:
UTM32 EUREF89
EPSG32632
Kartgrunnlag Geovekst as 16.09.2013



Sornbrua masseuttak

Våler kommune

Målestokk 1:1000 | A3
Ekvidistanse 1 meter


Plan revegetering etter ferdig uttak
Sornbrua masseuttak

Våler Mobilknusing AS


21.03.2016


LNK

Snitt
masscullek

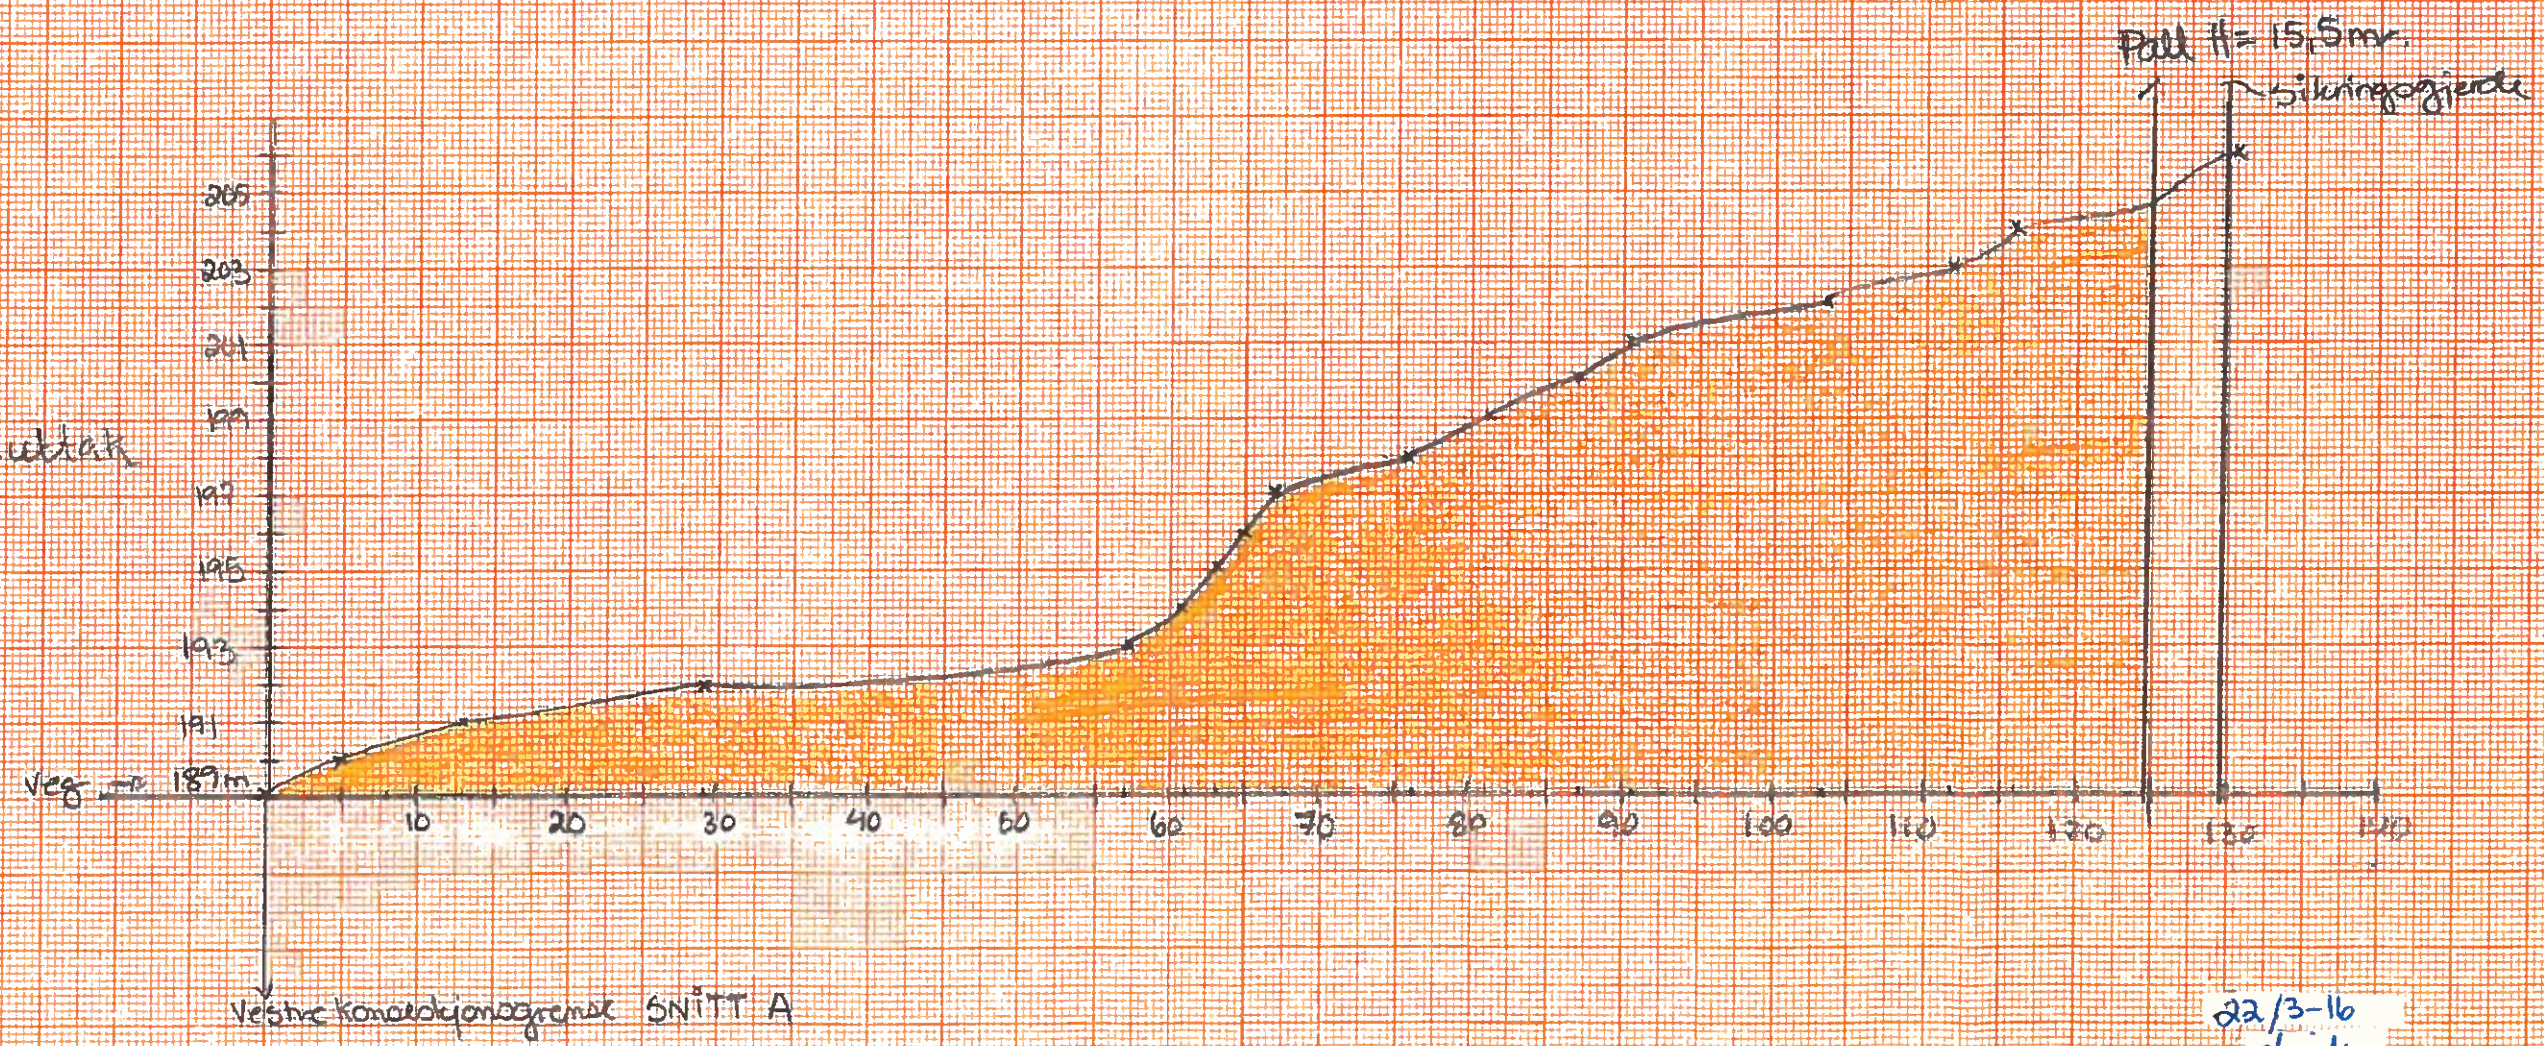


22/3-16
Linde

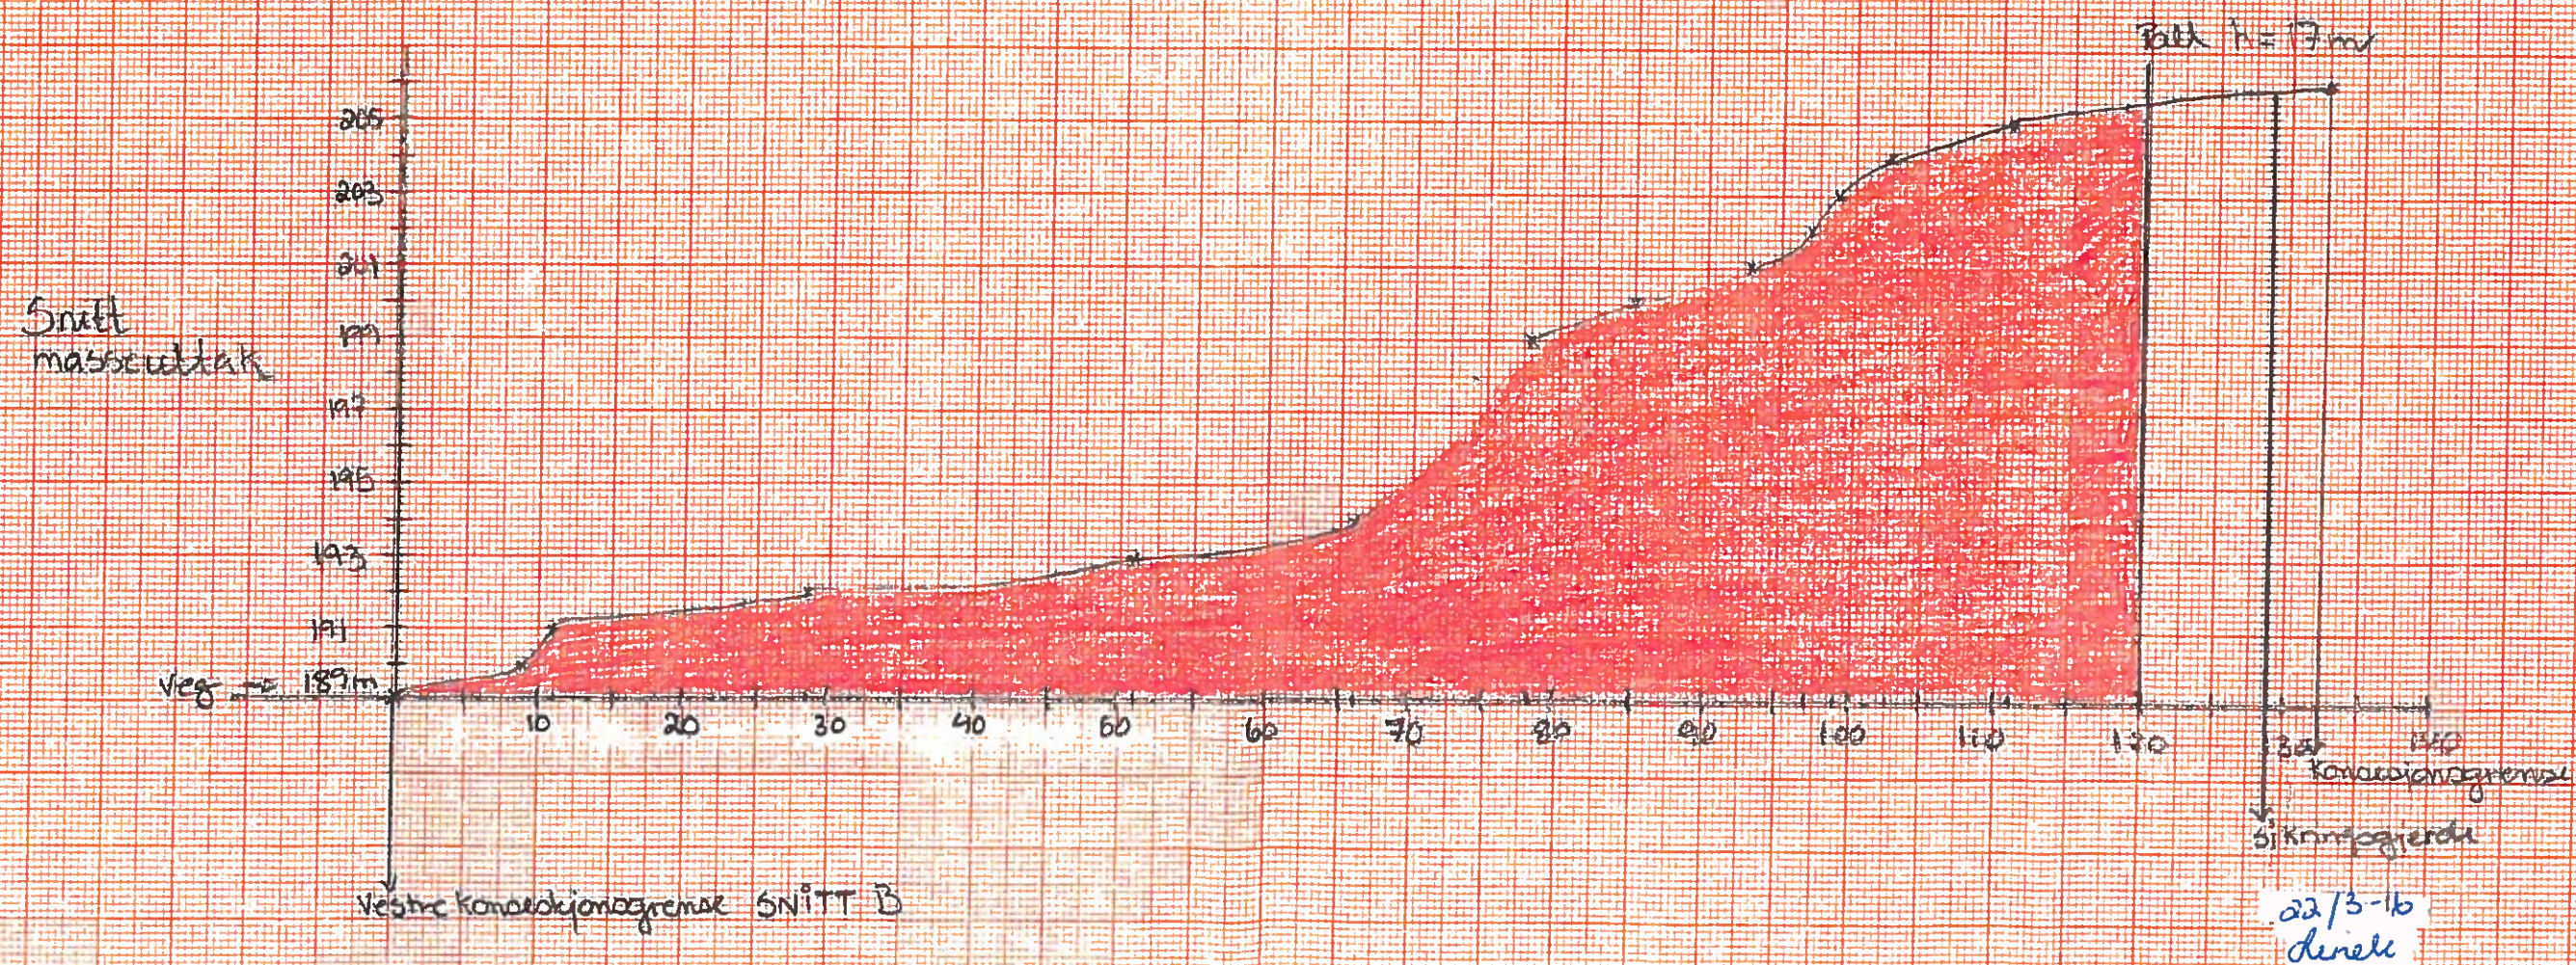

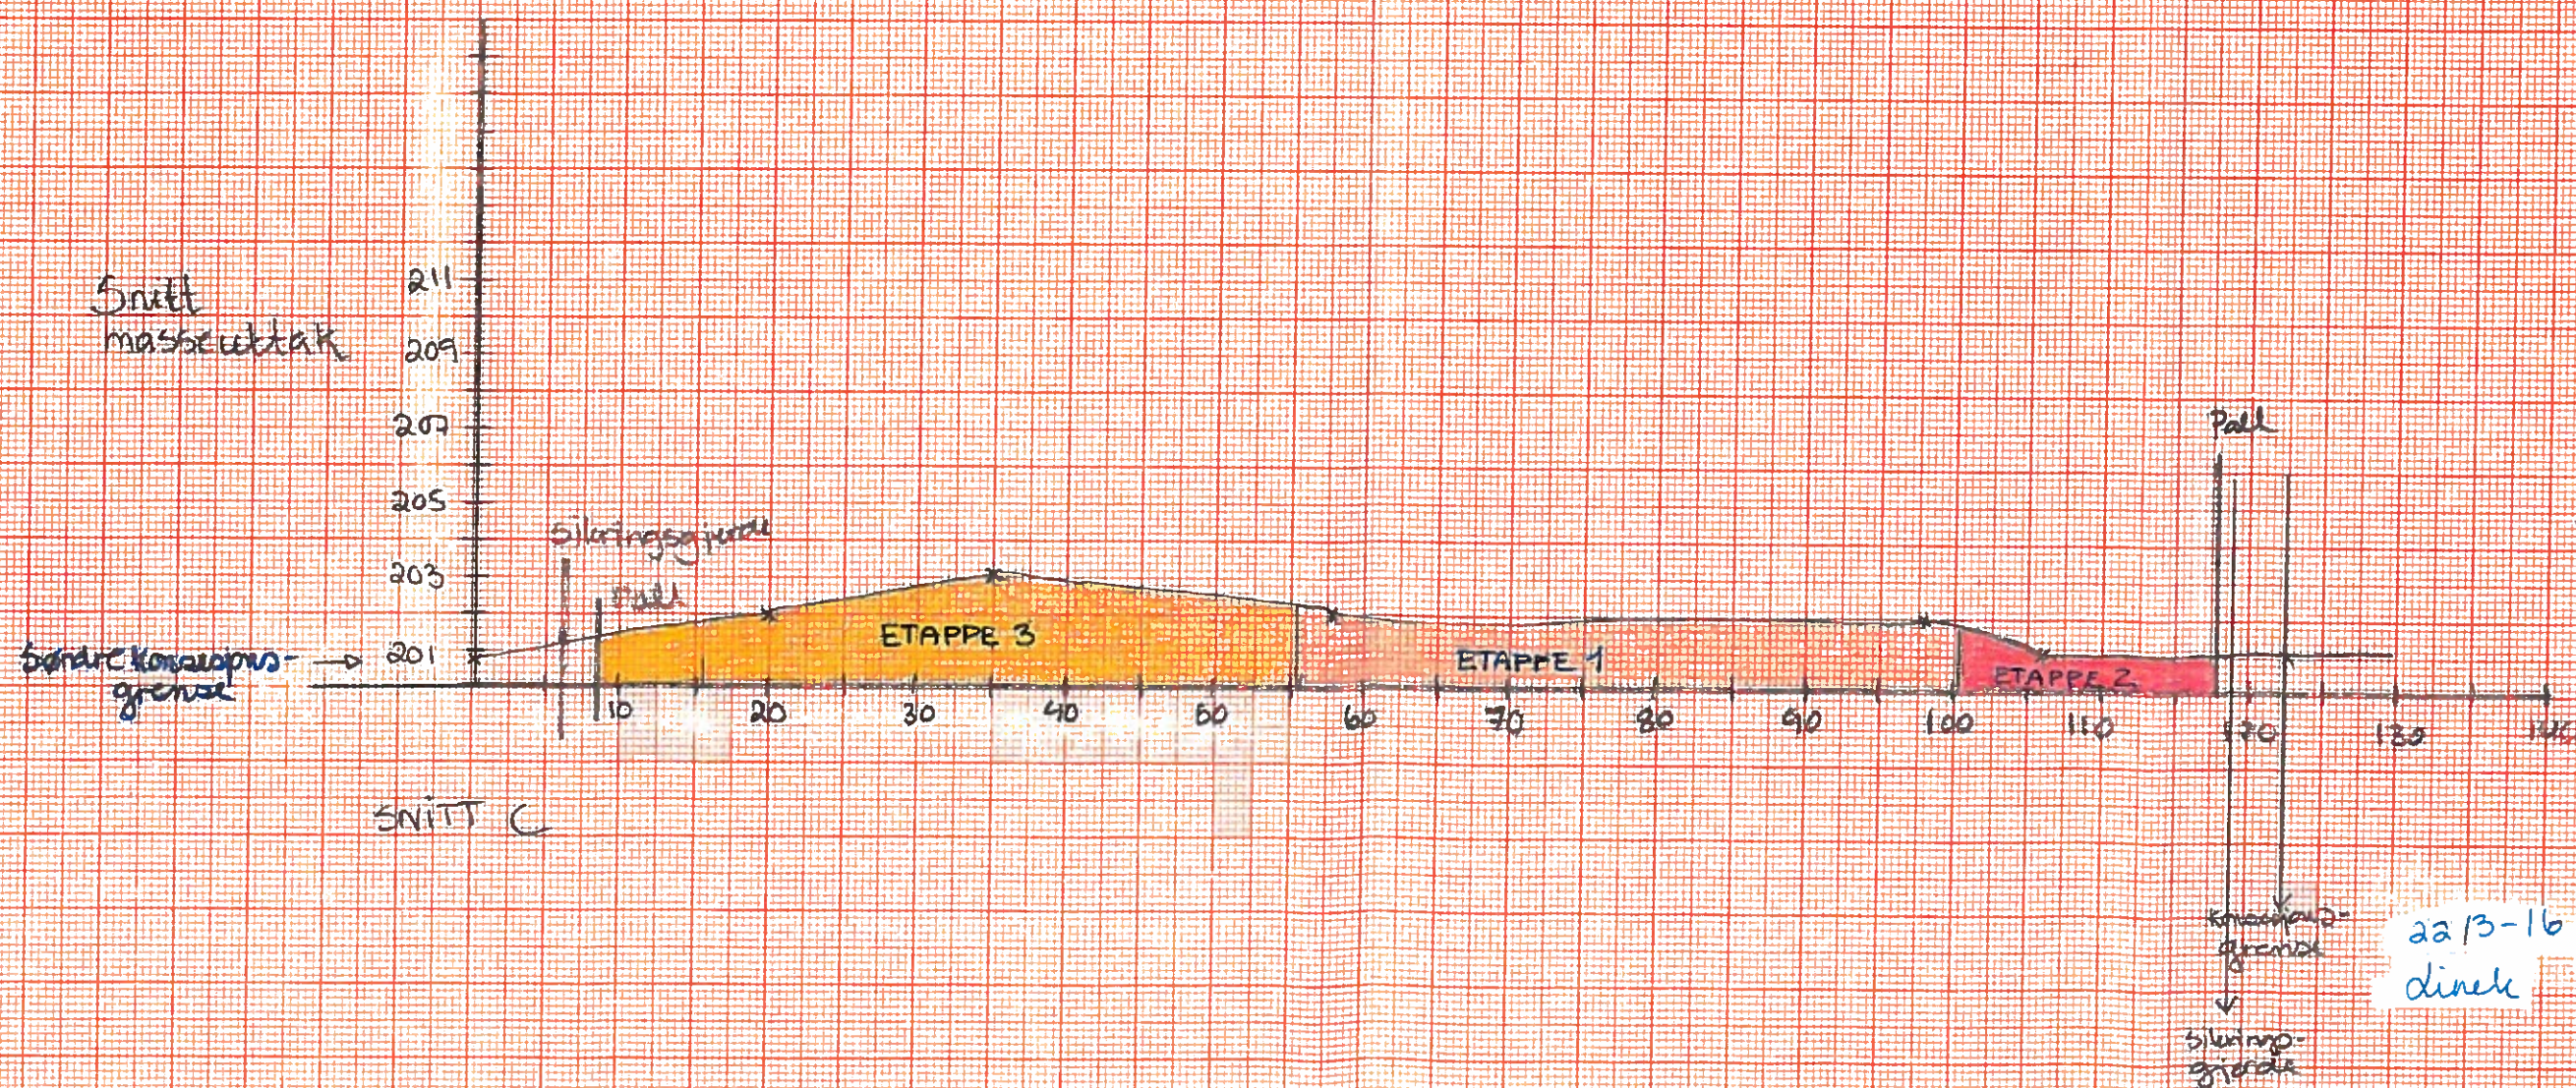

Sormbrua masseuttale Ruegetering snitt A

Snitt A
masseuttale
ferdig uttale/
ruegetering

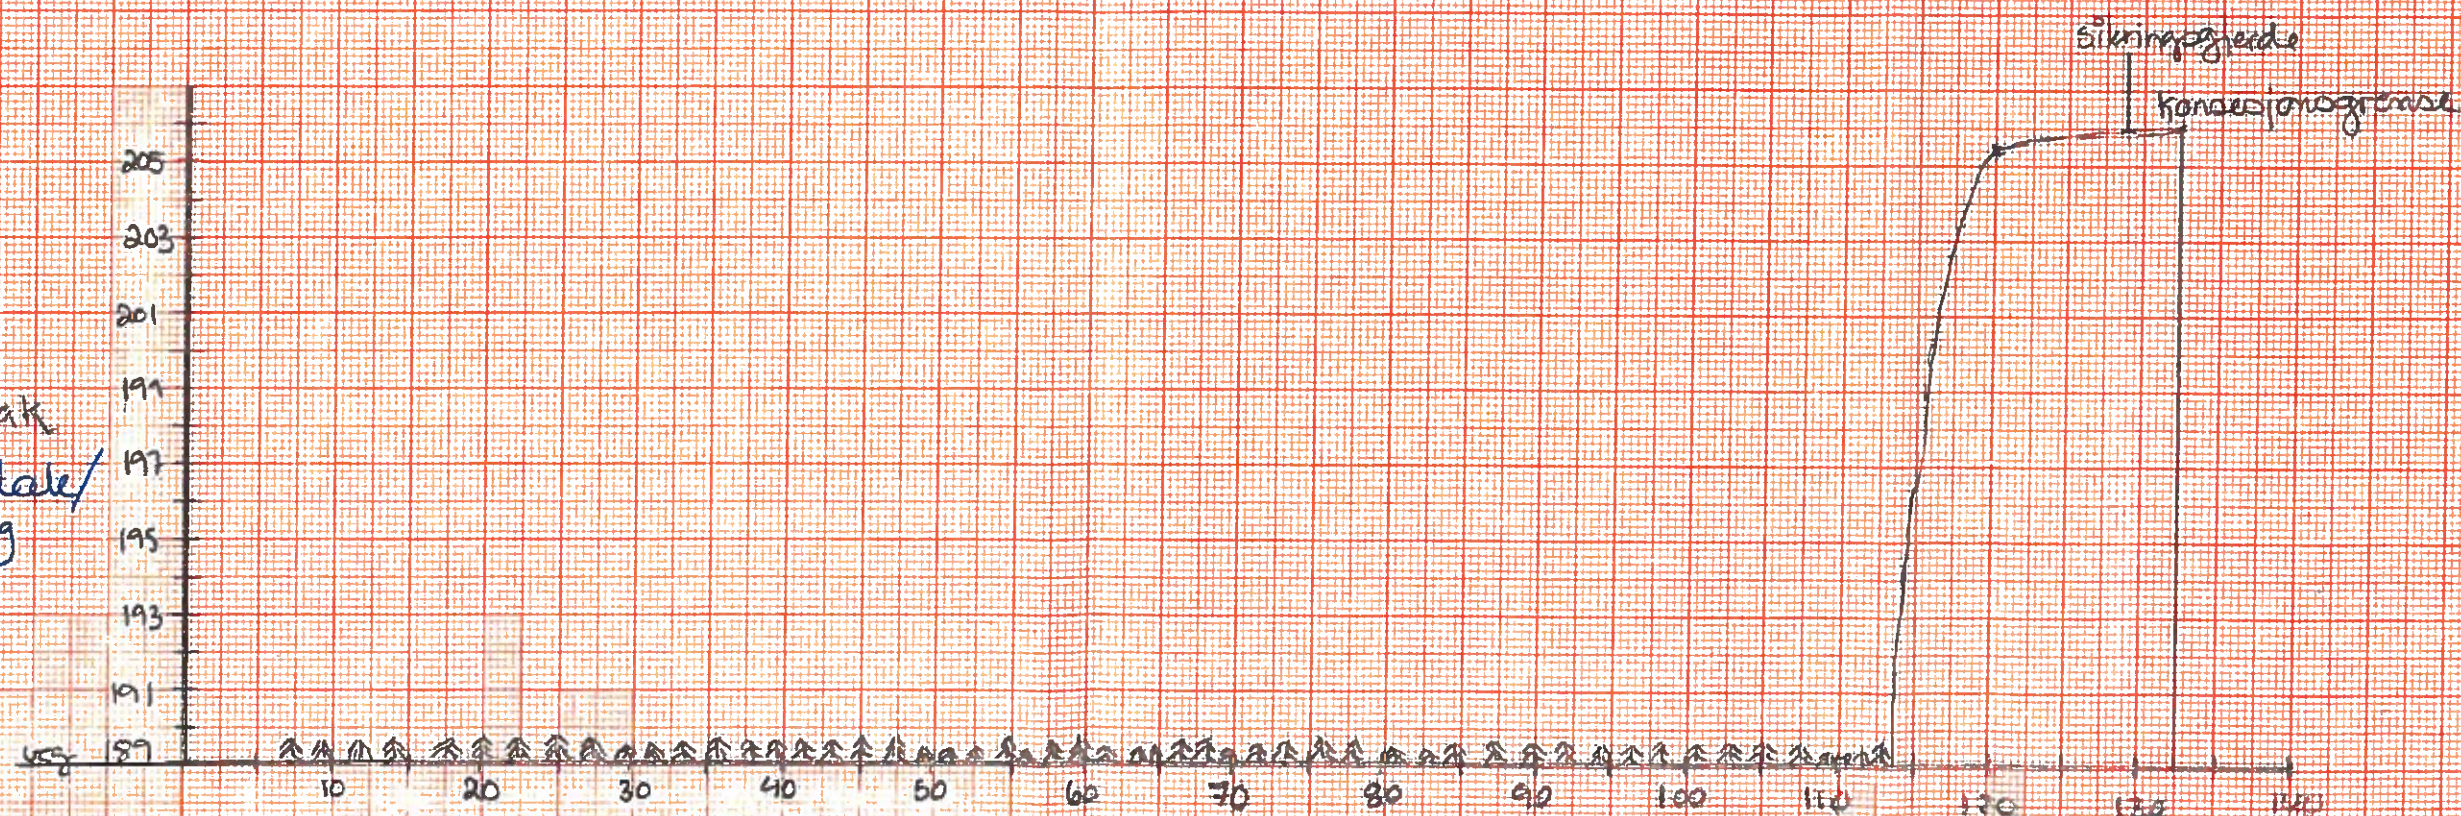

Sormbrua masseuttak Rugefetering SNITT B

