




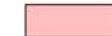





Teiknforklaring

-  Reguleringsgrense
-  Uttaksgrense
-  Eiegdomsgrenser
-  Høgdekurver
-  Etappe 1
-  Etappe 2
-  Etappe 3
-  Etappe 4

Ekvidistanse 1m/5m
Dato for oppmåling 15.08.2014

Revisjon	Revisjonen gjelder	Utarb	Kontr	Godkjent	Rev. dato
 Statens vegvesen		Tegningsdato 26.03.2015		Bestiller for Region vest	
E16 Masseuttak Torvmo Oversiktskart		Prosjektnummer 303731		PROJ-nummer 14E0016R_036	
		Arkivreferanse 2014-094663		Målestokk 1:5000 i A3	
Driftsplan		Utarbeidet av silja/ingekv		Kontrollert av iremei	
		Godkjent av ellsti		Konsulentarkiv Tegningsnummer / revisjonsbokstav B2	

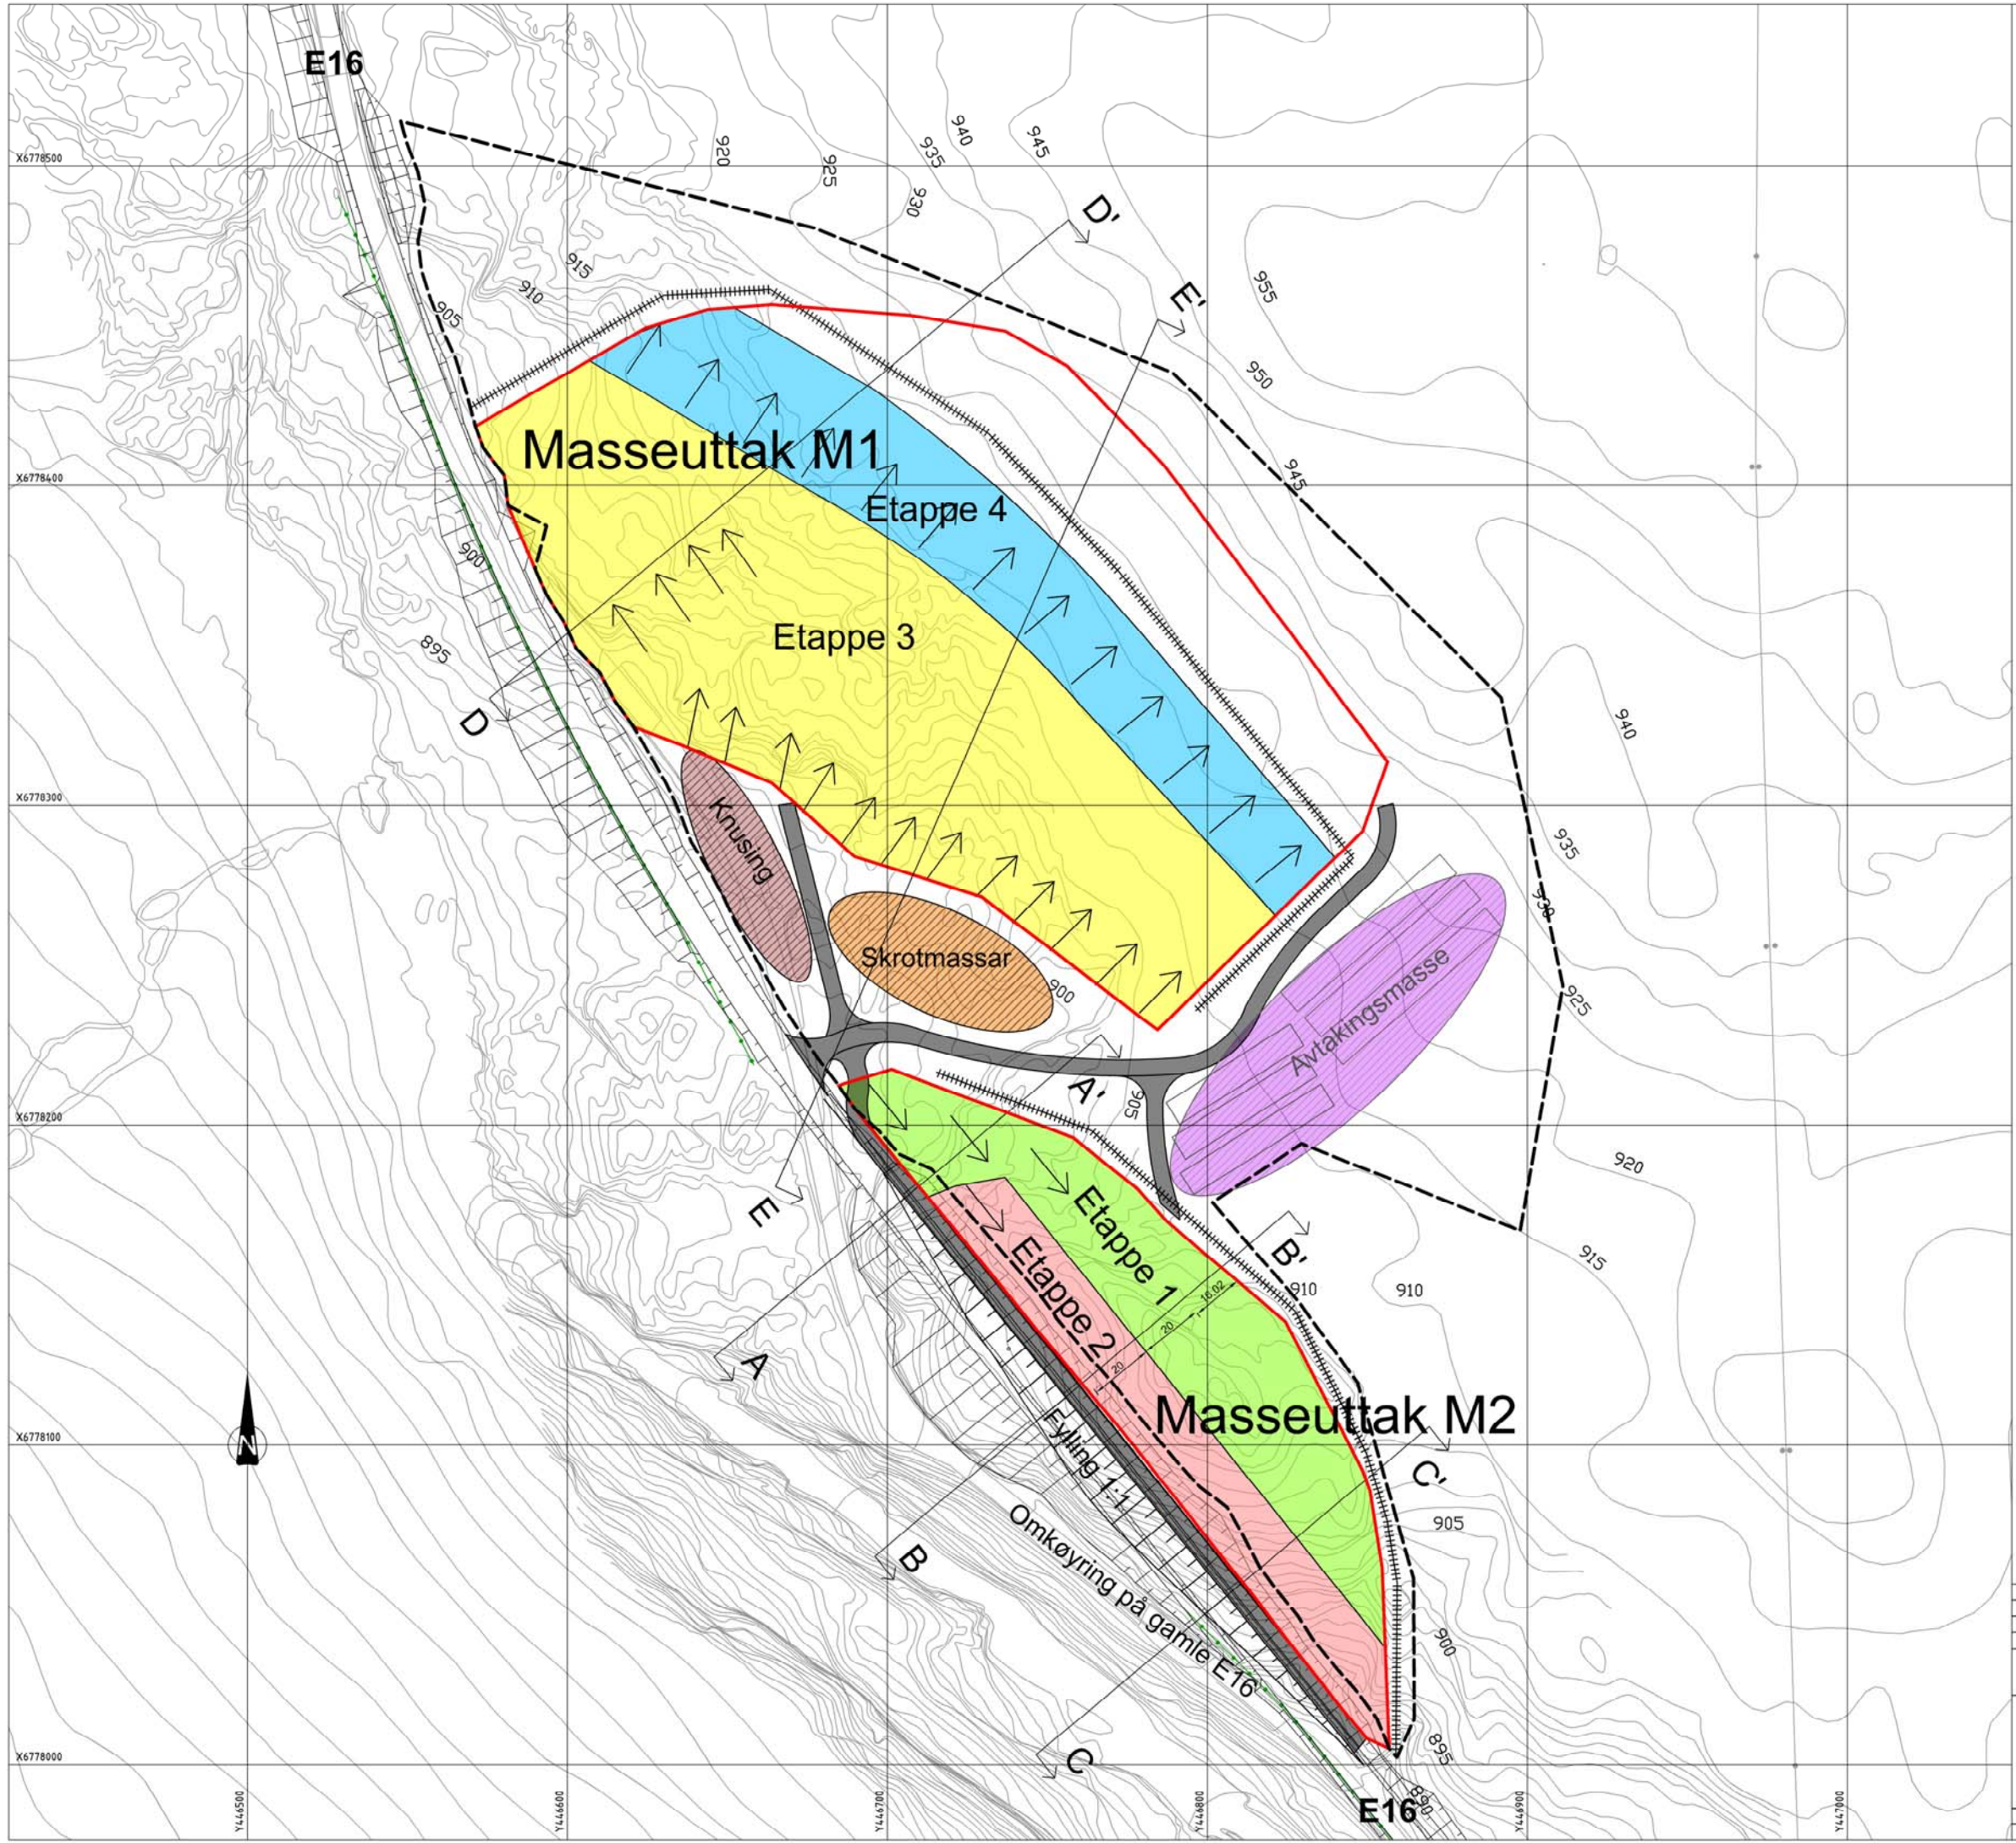


Teiknforklaring

- Reguleringsgrense
- Uttaksgrense
- ← Driftsretning
- ↕ Vertikalsnitt
- ||||| Sikring
- Høgdekurver
- Etappe 1
- Etappe 2
- Etappe 3
- Etappe 4
- Knusing
- Skrotmassar
- Avtakingsmasse
- Anleggsveg

Ekvidistanse 1m/5m
Dato for oppmåling 15.08.2014

Revisjon	Revisjonen gjelder	Utarb	Kontr	Godkjent	Rev dato
Statens vegvesen		Tegningsdato		26.03.2015	
E16		Bestiller		Region vest	
Masseuttak Torvmo		Produsert for		303731	
Oversikt alle etapper		Prosjektnummer		14E0016R_036	
		Arkivreferanse		2014.094.6.3	
		Målestokk A1-format		1:2000 i A3	
Driftsplan		Koordinatsystem		Euref89 UTM Sone32	
Utarbeidet av	Kontrollert av	Godkjent av	Konsulentarkiv	Tegningsnummer /	revisjonsbokstav
Silja/Ingekv	iremei	ellsti		B3	

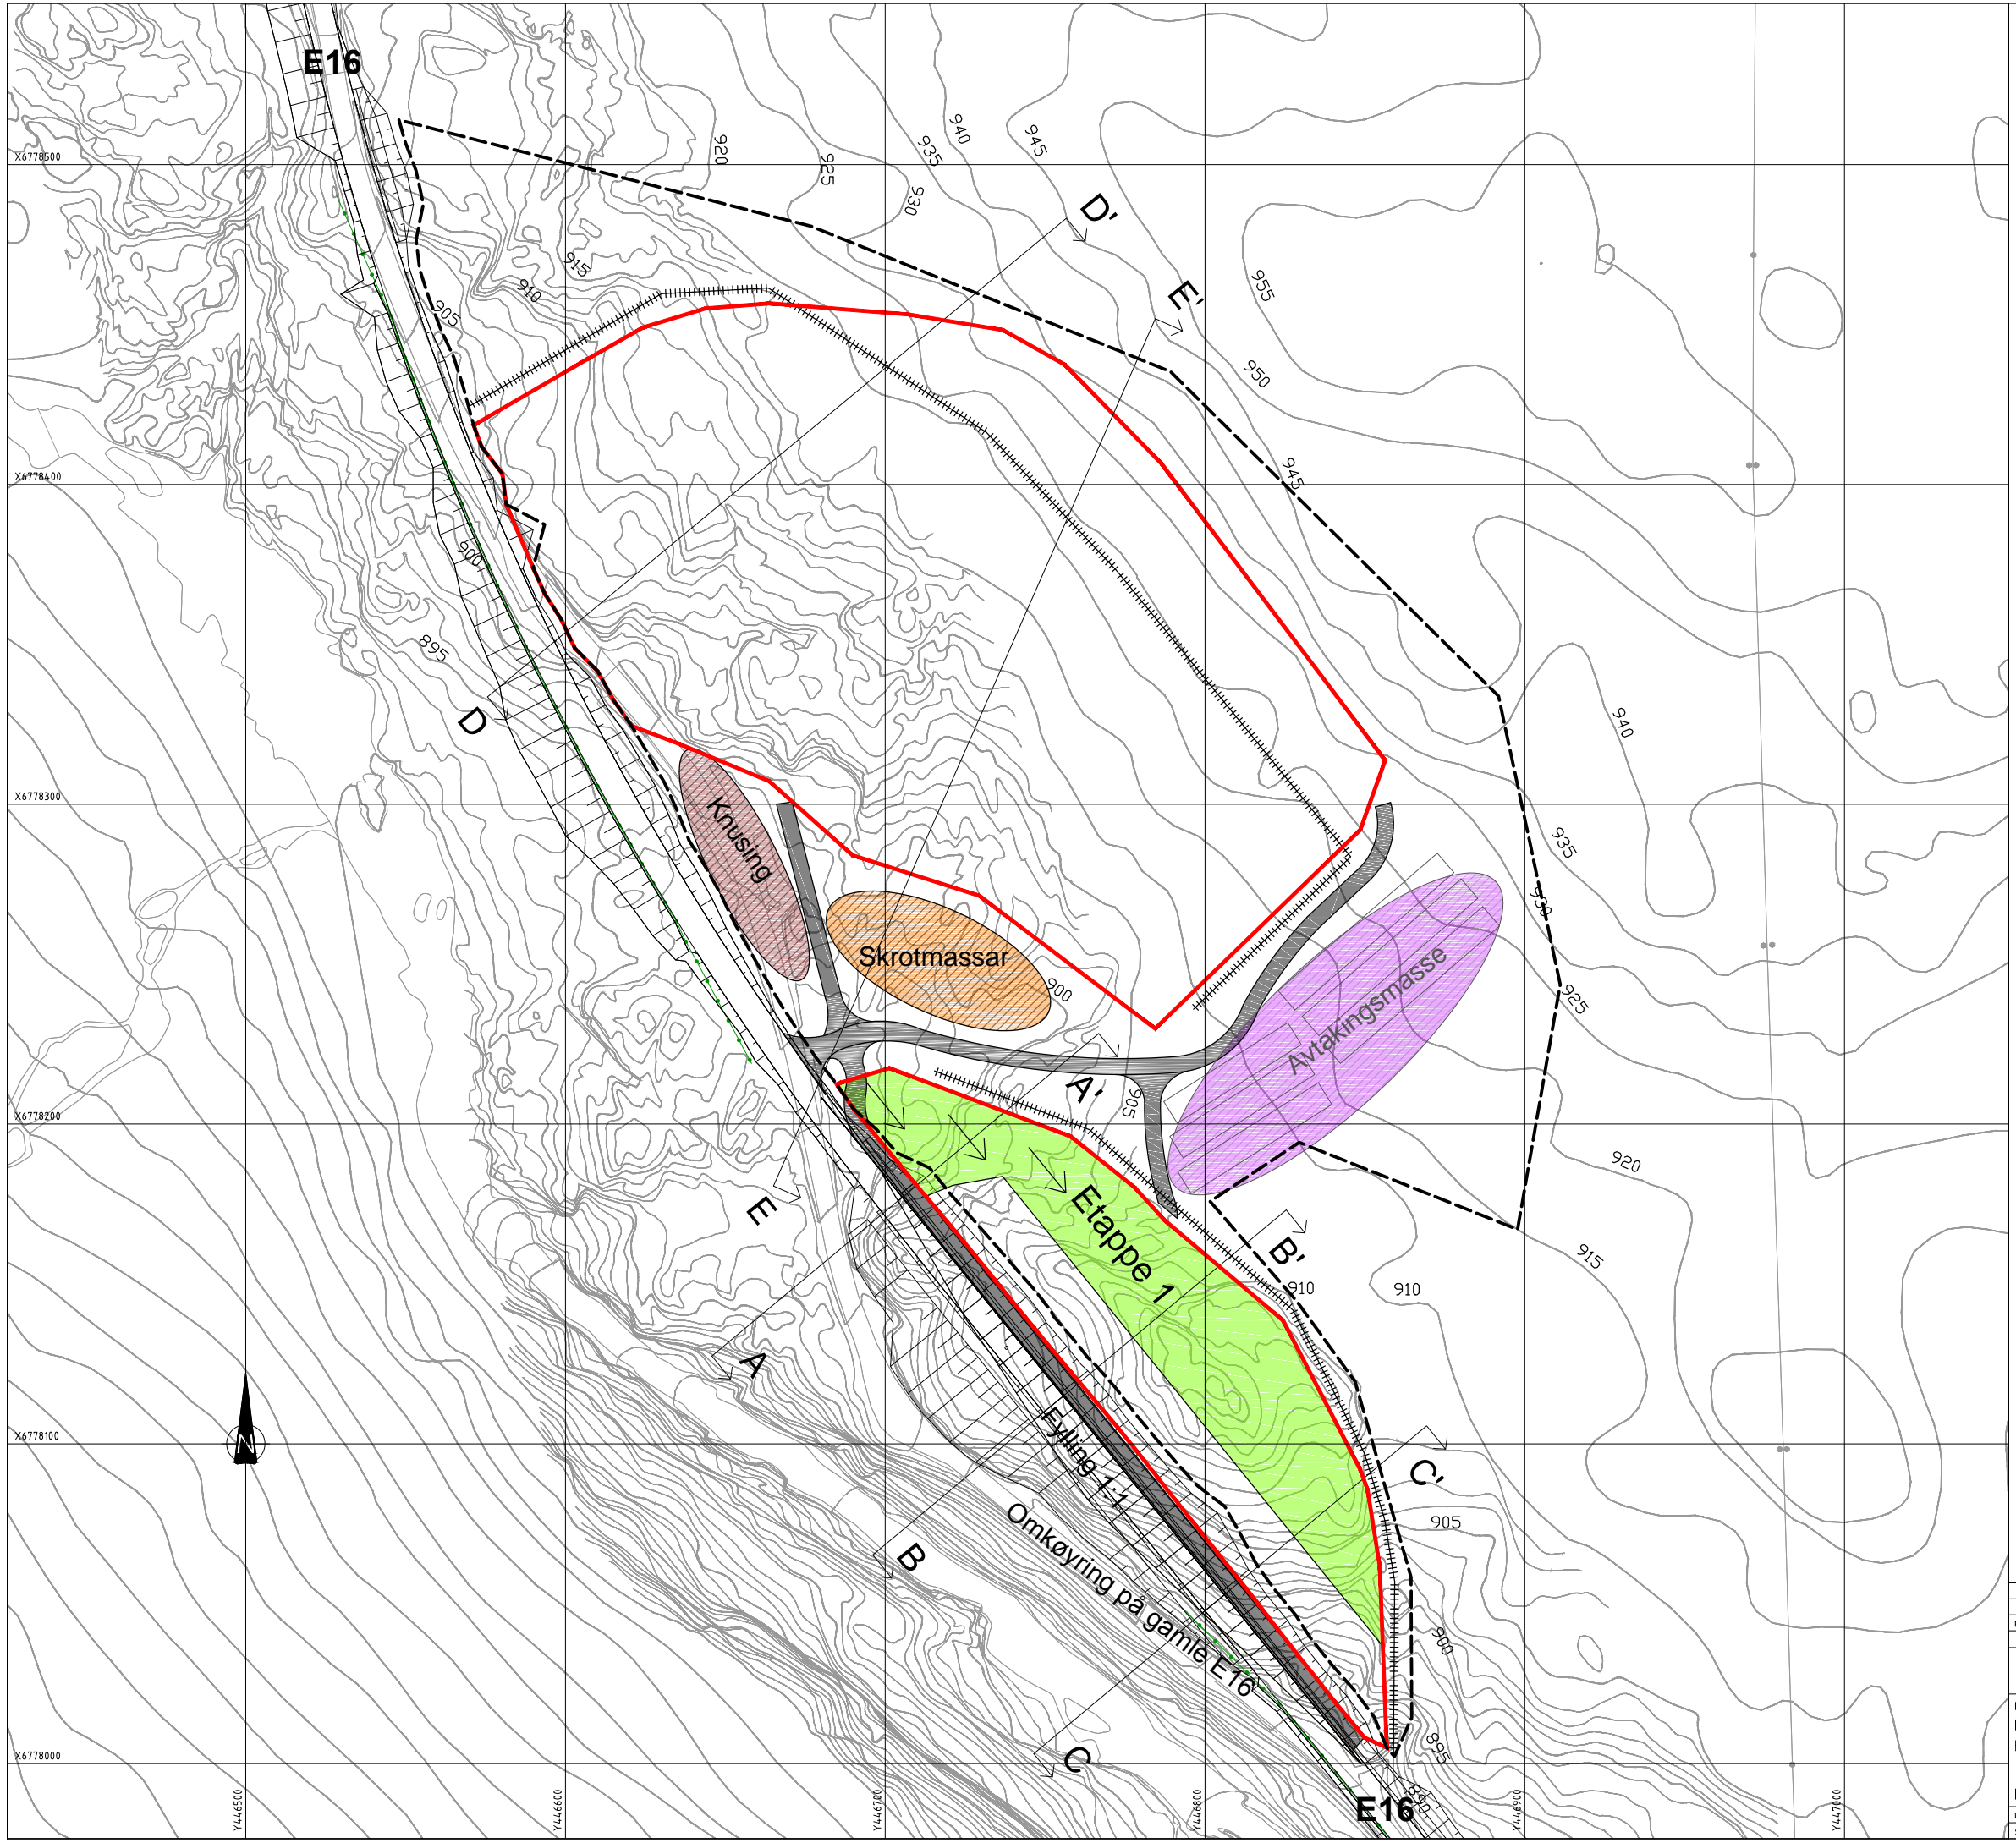


Teiknforklaring

- Reguleringsgrense
- Uttaksgrense
- ← Driftsretning
- ↕ Vertikalsnitt
- ||||| Sikring
- == Pall
- Høgdekurver
- Etappe 1
- Knusing
- Skrotmassar
- Avtakingsmassar
- Anleggsveg

Ekvidistans 1m/5m
 Dato for oppmåling 15.08.2014


Revisjon	Revisjonen gjelder	Uforb	Kontr	Godkjent	Rev. dato
		Tegningsdato 26.03.2015 Bestiller Region vest Produsert av 303731 Prosjektnummer 14E0016R_036 Arkivreferanse 2014.094.663 Målestokk A1-format 1:2000 i A3			
E16 Masseuttak Torvmo Eksisterende situasjon + plan for etappe 1		Koordinatsystem Euref89 UTM Sone32 Tegningsnummer / revisjonsbokstav C1			
Driftsplan Uforbedet av siljaa/ingekv Kontrollert av iremei Godkjent av ellsiit Konsulentarkiv					

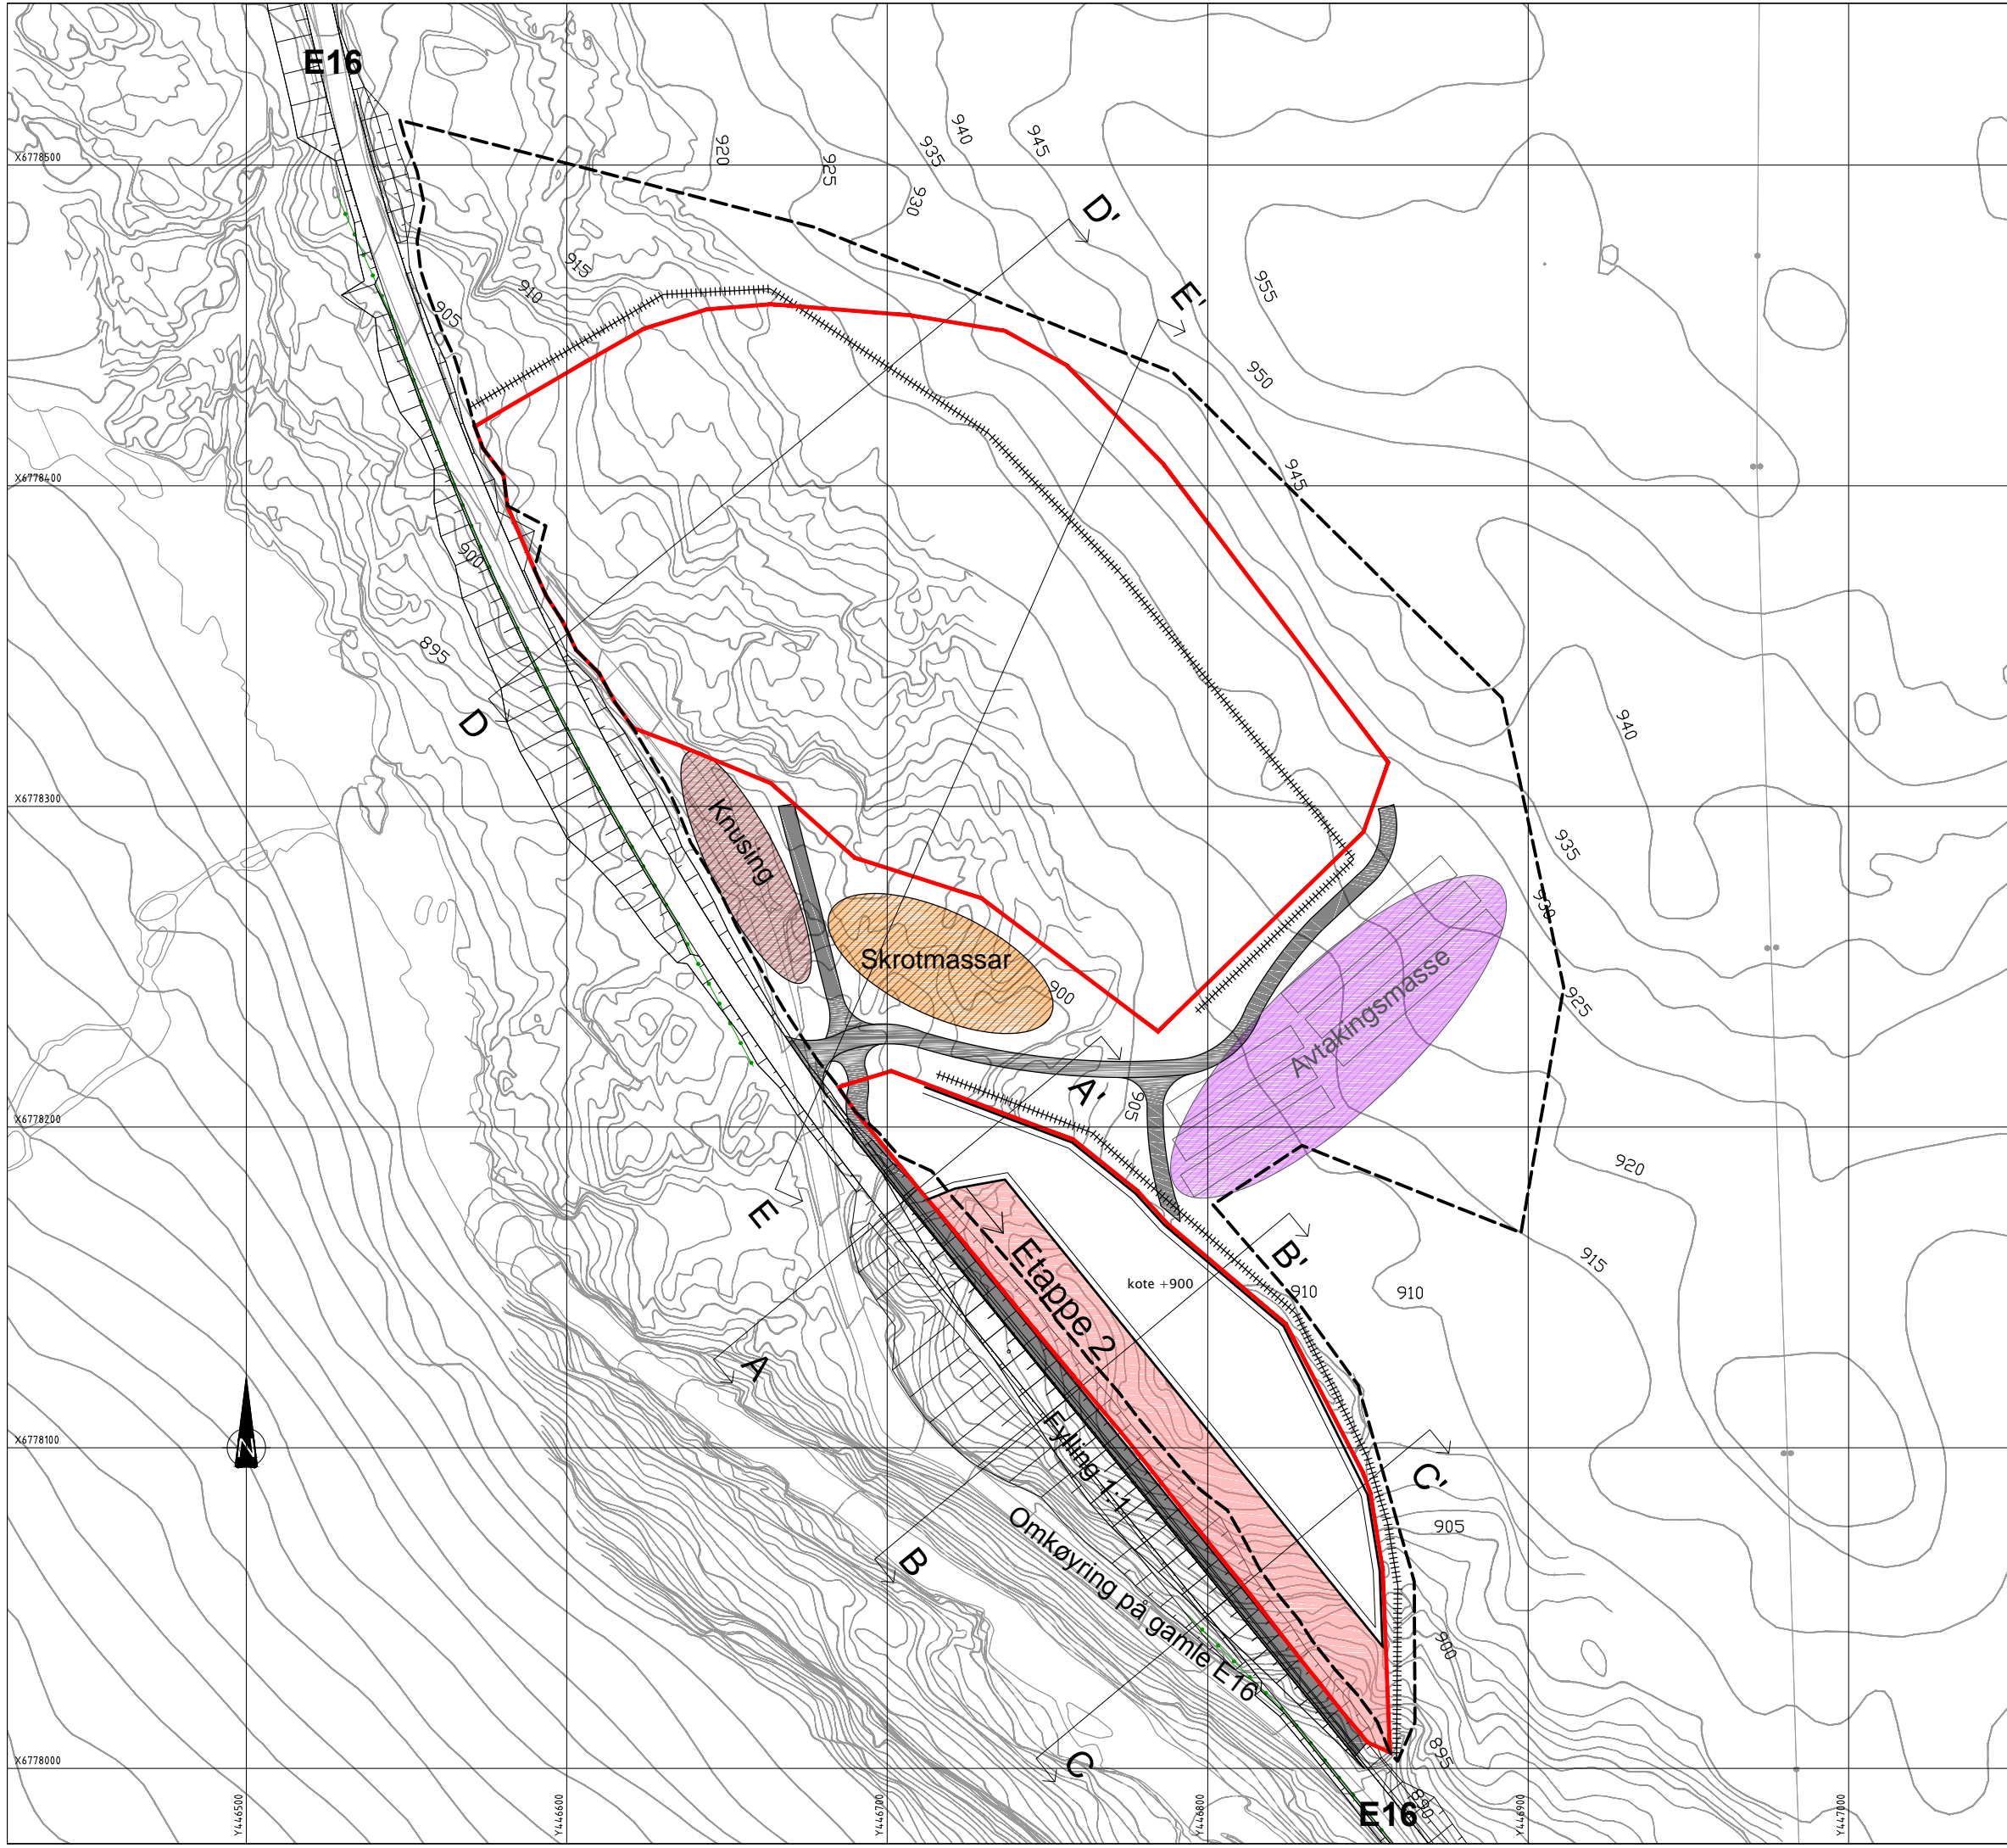

Teiknforklaring

- Reguleringsgrense
- Uttaksgrense
- ← Driftsretning
- ↕ Vertikalsnitt
- ▨ Sikring
- ══ Pall
- Høgdekurver
- Etappe 2
- ▨ Knusing
- ▨ Skrotmassar
- ▨ Avtakingsmassar
- ▨ Anleggsveg

Ekvidistans 1m/5m
 Dato for oppmåling 15.08.2014

Revisjon	Revisjonen gjelder	Uforb	Kontr	Godkjent	Rev. dato
 E16 Masseuttak Torvmo Ferdig etappe 1 + plan for etappe 2		Tegningsdato 26.03.2015 Bestiller for Region vest Prosjektnummer 303731 Prosjektfase nummer 14E0016R_036 Arkivreferanse 2014.094.663 Målestokk A1-format 1:2000 i A3			
Driftsplan		Koordinatsystem Euref89 UTM Sone32			
Utarbeidet av siljaa/ingevk	Kontrollert av iremei	Godkjent av ellsii	Konsulentarkiv		Tegningsnummer / revisjonsbokstav C2