
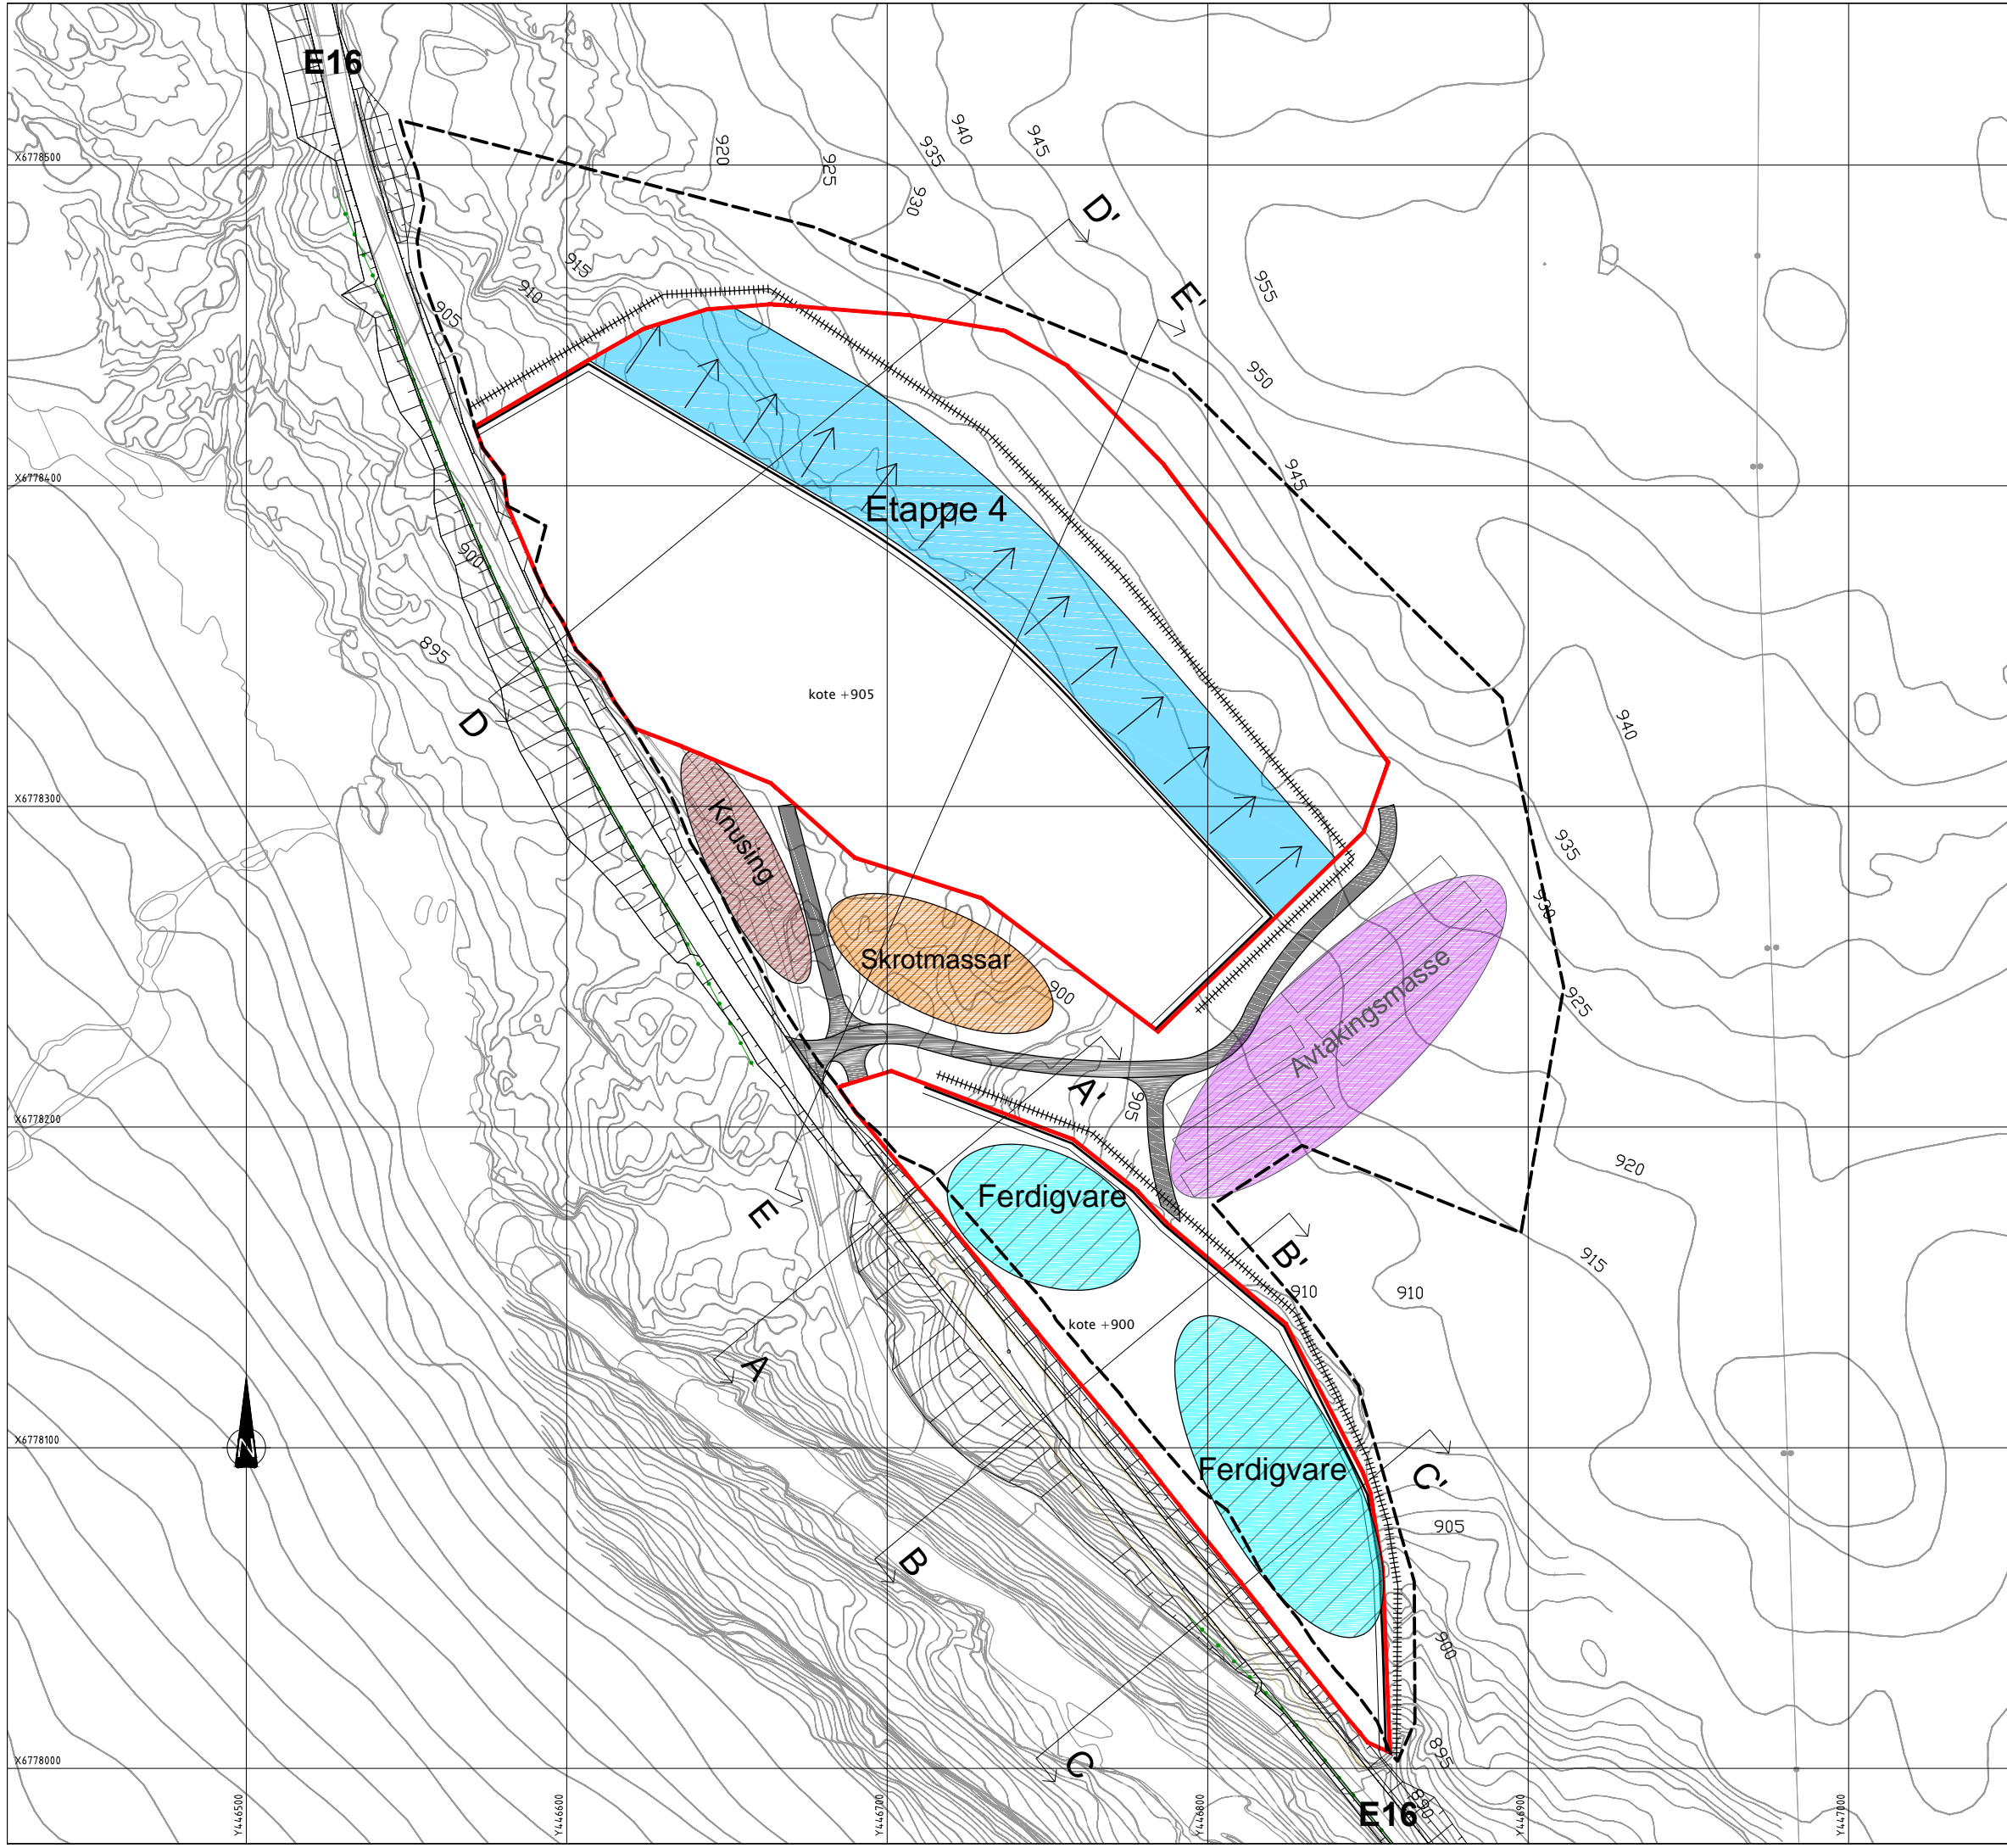


Teiknforklaring

- Reguleringsgrense
- Uttaksgrense
- ← Driftsretning
- ↕ Vertikalsnitt
- ++++ Sikring
- == Pall
- Høgdekurver
- Etappe 3
- Knusing
- Skrotmassar
- Avtakingsmassar
- Anleggsveg

Ekvidistans 1m/5m
 Dato for oppmåling 15.08.2014


Revisjon	Revisjonen gjelder	Utarb	Kontr	Godkjent	Rev. dato
 E16 Masseuttak Torvmo Ferdig etappe 2 + plan for etappe 3		Tegningsdato 26.03.2015 Bestiller for Region vest Prosjektnummer 303731 Prosjektfase nummer 14E0016R_036 Arkivreferanse 2014.094.663 Målestokk A1-format 1:2000 i A3			
Driftsplan		Koordinatsystem Euref89 UTM Sone32 Tegningsnummer / revisjonsbokstav C3			
Utarbeidet av silja@ingekv	Kontrollert av iremei	Godkjent av ellsii	Konsulentarkiv		




Teiknforklaring

- Reguleringsgrense
- Uttaksgrense
- ← Driftsretning
- ↕ Vertikalsnitt
- ▤ Sikring
- ══ Pall
- Høgdekurver
- ▒ Etappe 4
- ▒ Knusing
- ▒ Skrotmassar
- ▒ Avtakingsmassar
- ▒ Anleggsveg

Ekvidistans 1m/5m
 Dato for oppmåling 15.08.2014


Revisjon	Revisjonen gjelder	Uforb	Kontr	Godkjent	Rev. dato
 E16 Masseuttak Torvmo Ferdig etappe 3 + plan for etappe 4		Tegningsdato 26.03.2015 Bestiller for Region vest Prosjektnummer 303731 Prosjektfasekode 14E016R_036 Arkivreferanse 2014.094.663 Målestokk A1-format 1:2000 i A3			
Driftsplan		Koordinatsystem Euref89 UTM Sone32			
Utarbeidet av silja@ingekv	Kontrollert av iremei	Godkjent av ellsii	Konsulentarkiv Tegningsnummer / revisjonsbokstav C4		

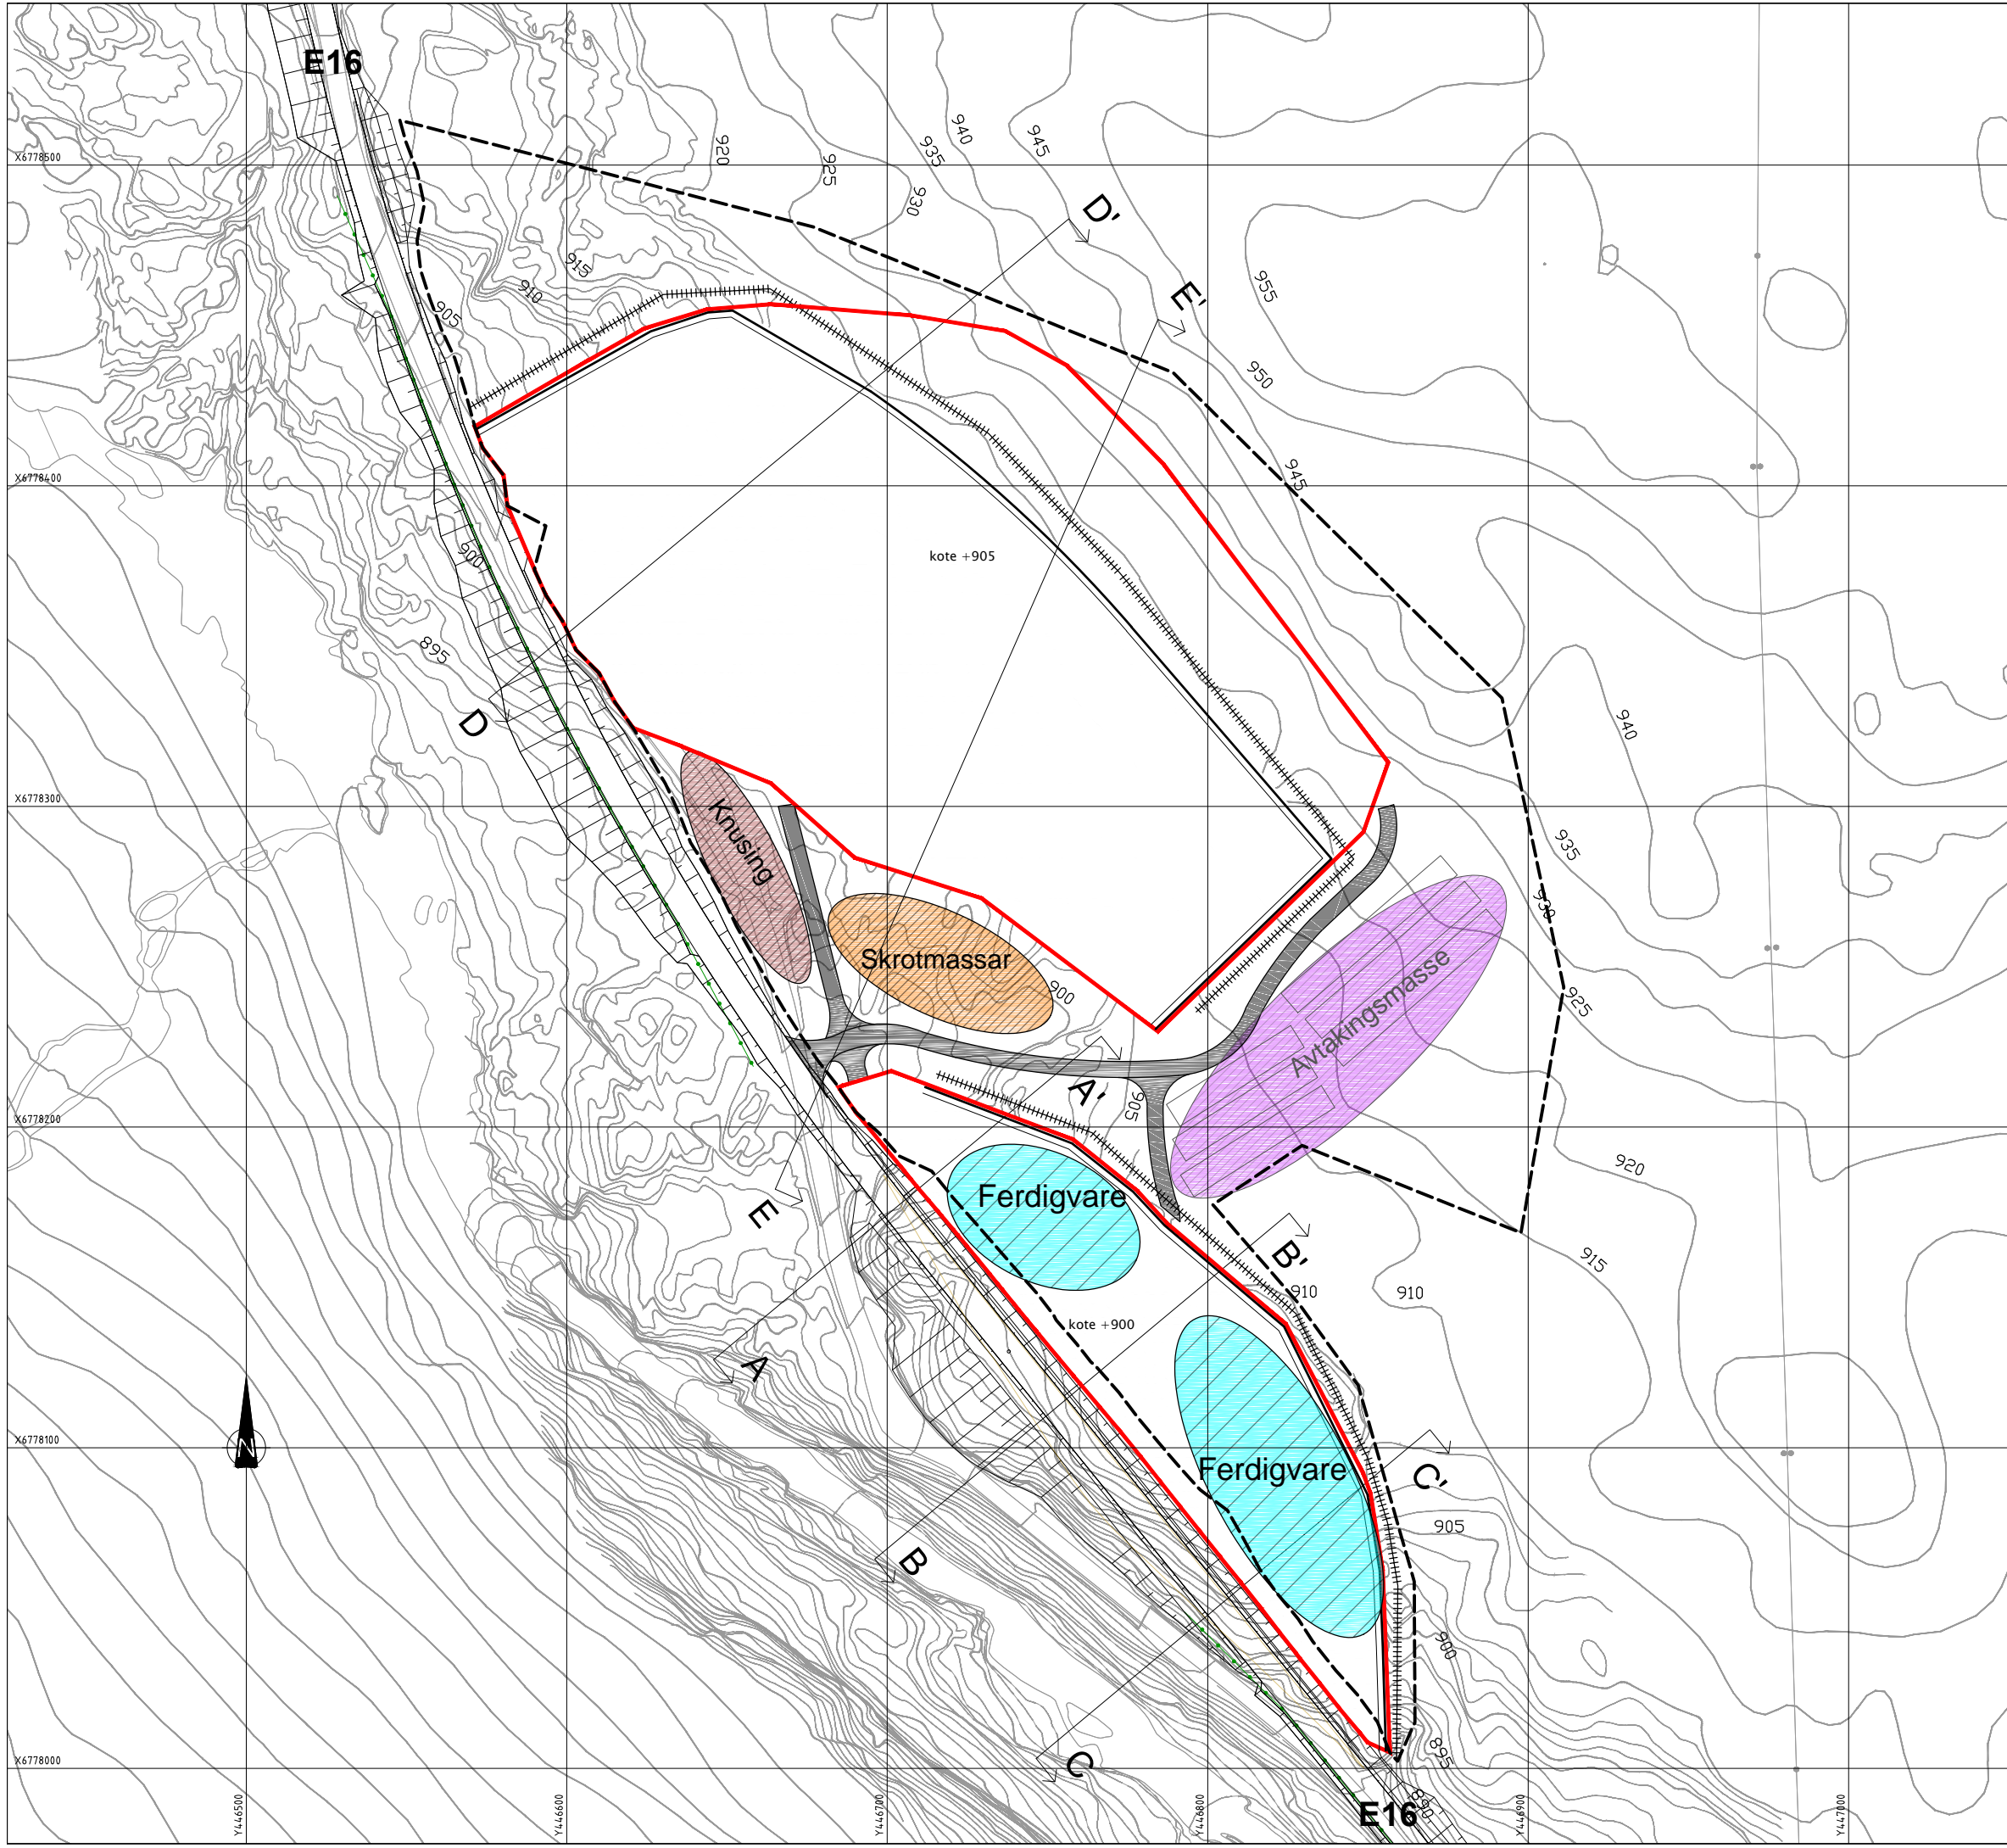


Teiknforklaring

- Reguleringsgrense
- Uttaksgrense
- ← Driftsretning
- ↕ Vertikalsnitt
- ++++ Sikring
- == Pall
- Høgdekurver
- Knusing
- Skrotmassar
- Avtakingsmassar
- Anleggsveg

Ekvidistans 1m/5m
 Dato for oppmåling 15.08.2014

Revisjon	Revisjonen gjelder	Utarb	Kontr	Godkjent	Rev. dato
 E16 Masseuttak Torvmo Ferdig etappe 4		Tegningsdato 26.03.2015 Bestiller Region vest Produsert av 303731 Prosjektnummer 14E0016R_036 Arkivreferanse 2014.094.663 Målestokk A1-format 1:2000 i A3			
Driftsplan		Koordinatsystem Euref89 UTM Sone32			
Utarbeidet av silja@ingekv	Kontrollert av iremei	Godkjent av ellsii	Konsulentarkiv		Tegningsnummer / revisjonsbokstav C5

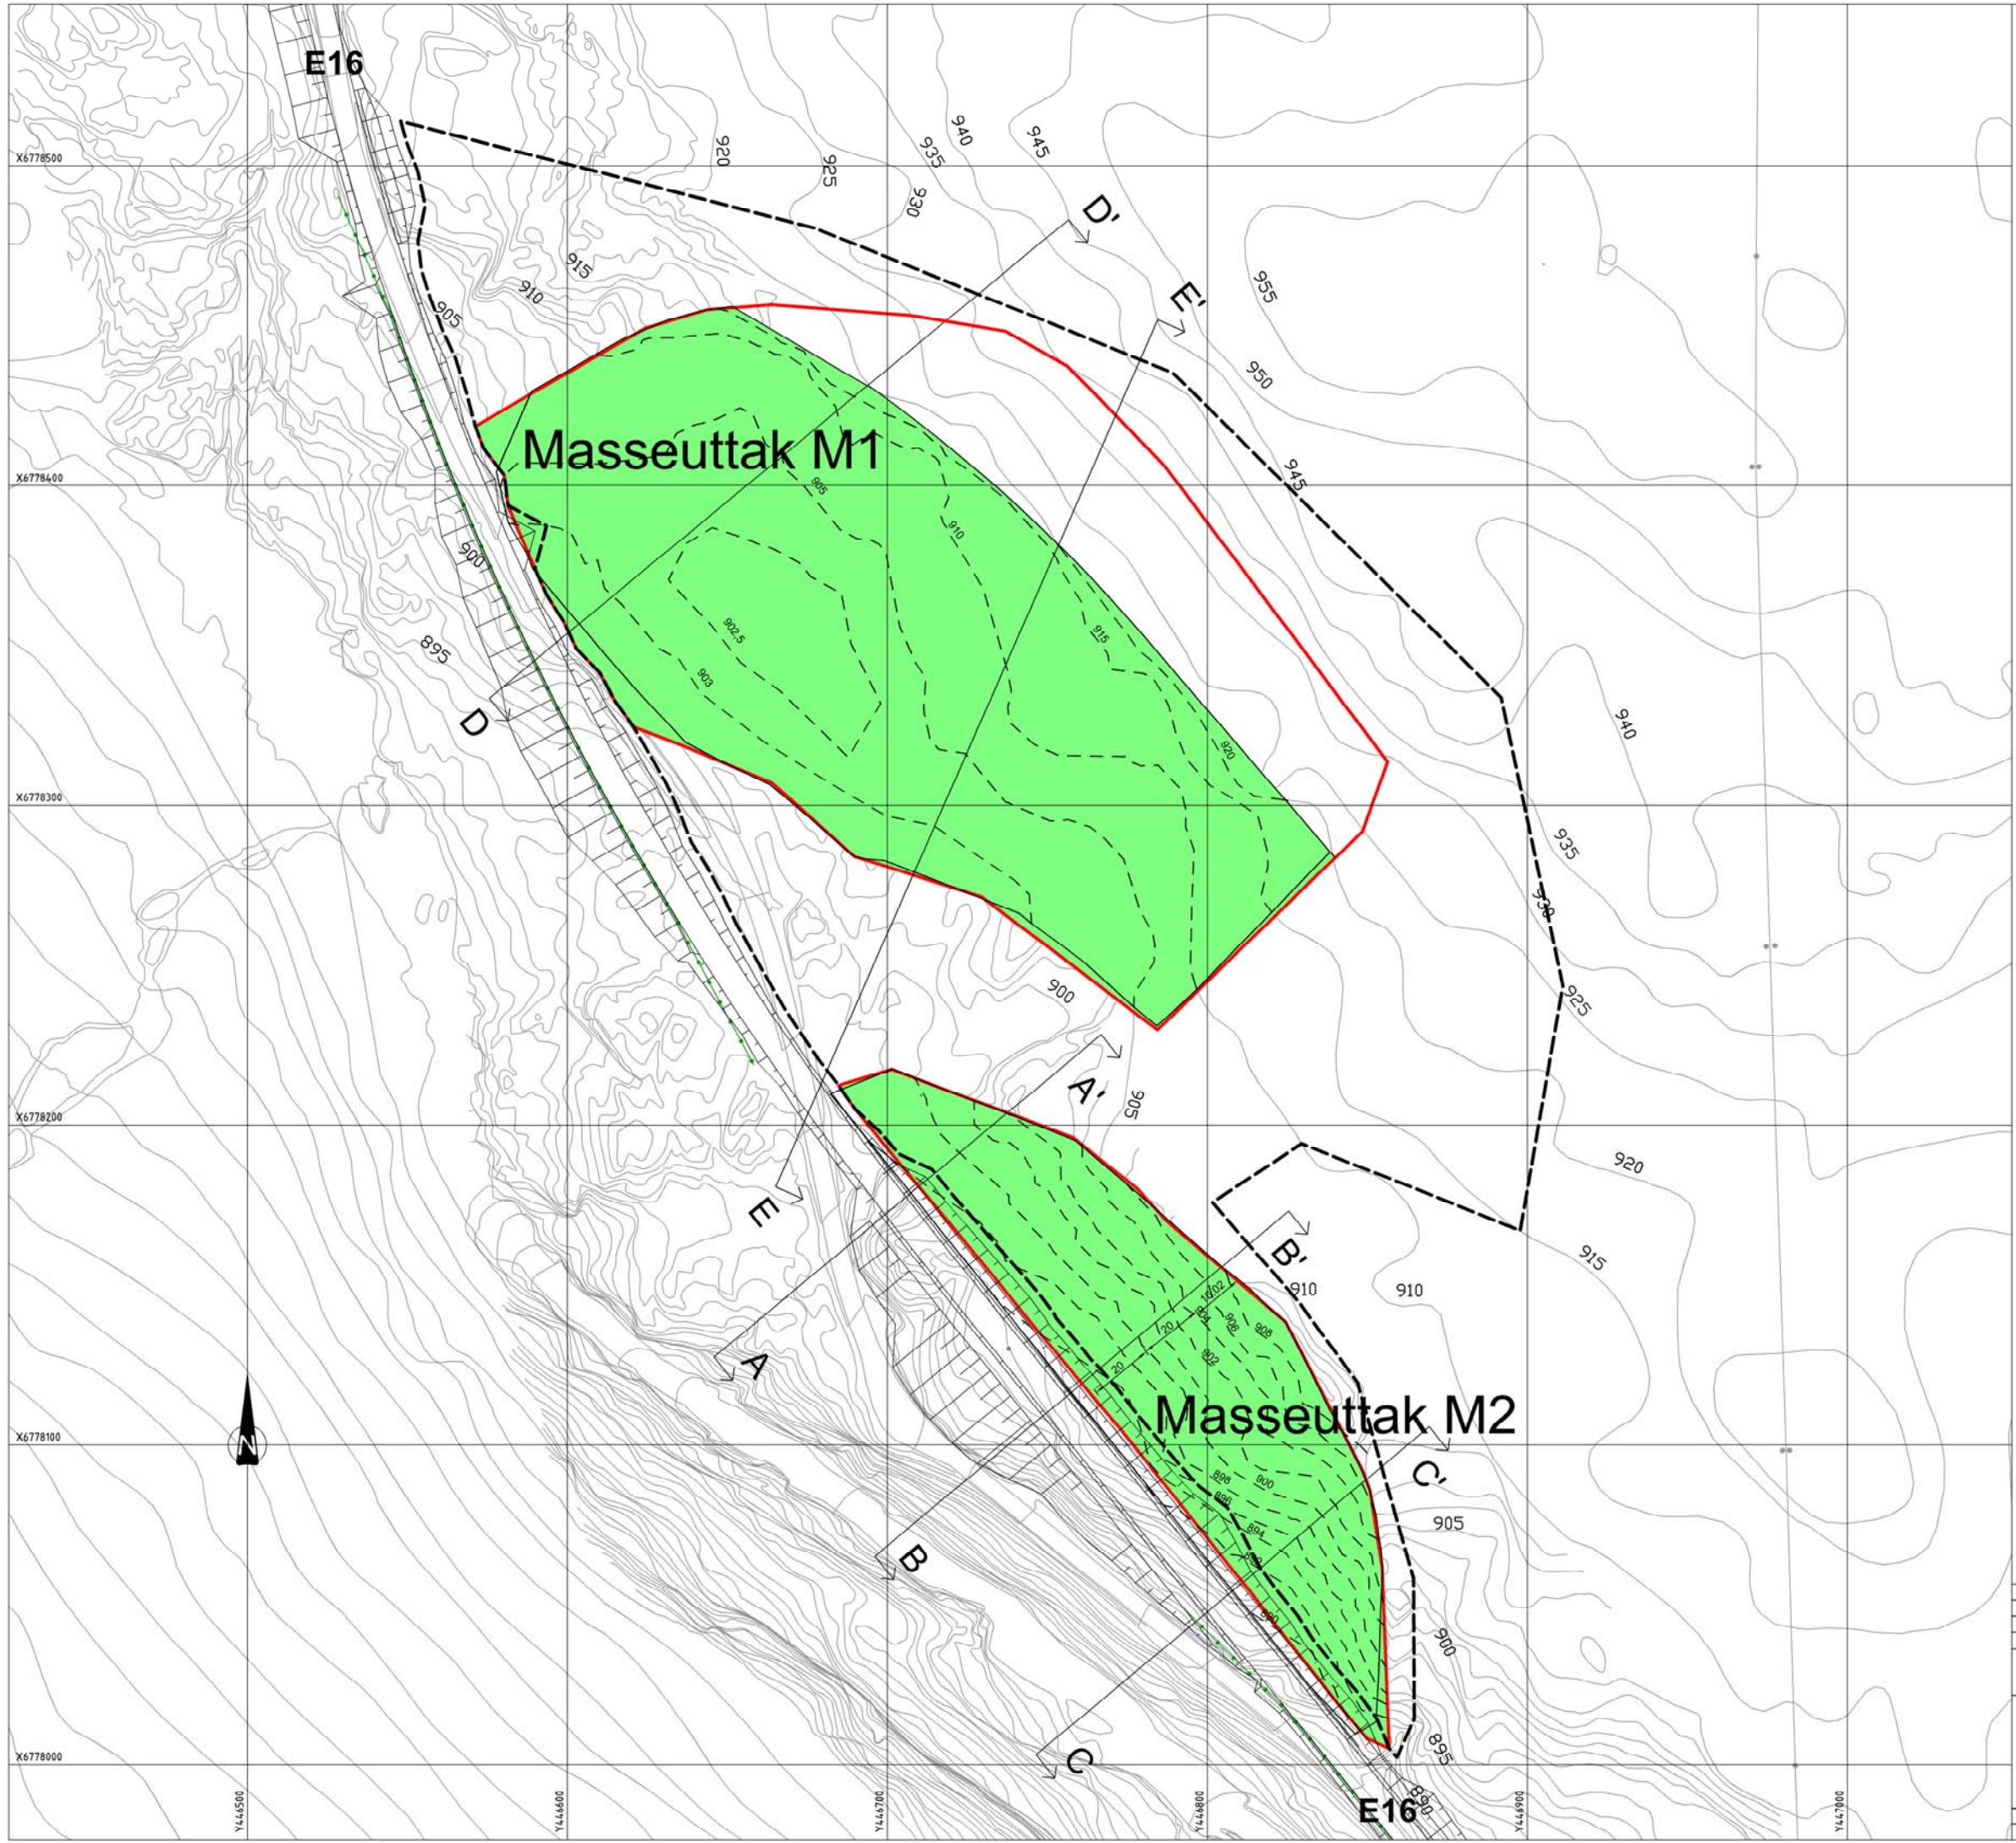


Teiknforklaring

- Reguleringsgrense
- Uttaksgrense
- Vertikalsnitt
- Høgdekurver
- Nytt terreng


Ekvidistanse 1m/5m
Dato for oppmåling 15.08.2014

Revisjon	Revisjonen gjelder	Utarb	Kontr	Godkjent	Rev dato
		Tegningsdato	26.03.2015		
Statens vegvesen		Bestiller	Region vest		
E16		Prosjekt for	Masseuttak Torvmo		
Avslutningsplan		Prosjekt av	303731		
		Prosjektnummer	14E0016R_036		
		Aksjereferanse	2014/094663		
		Målestokk A1-format	1:2000 i A3		
Driftsplan		Koordinatsystem	Euref89 UTM Sone32		
Utarbeidet av	Kontrollert av	Godkjent av	Konsulentarkiv	Tegningsnummer /	revisjonsbokstav
Silja/ingekv	iremei	ellsti		01	

Snitt E-E'

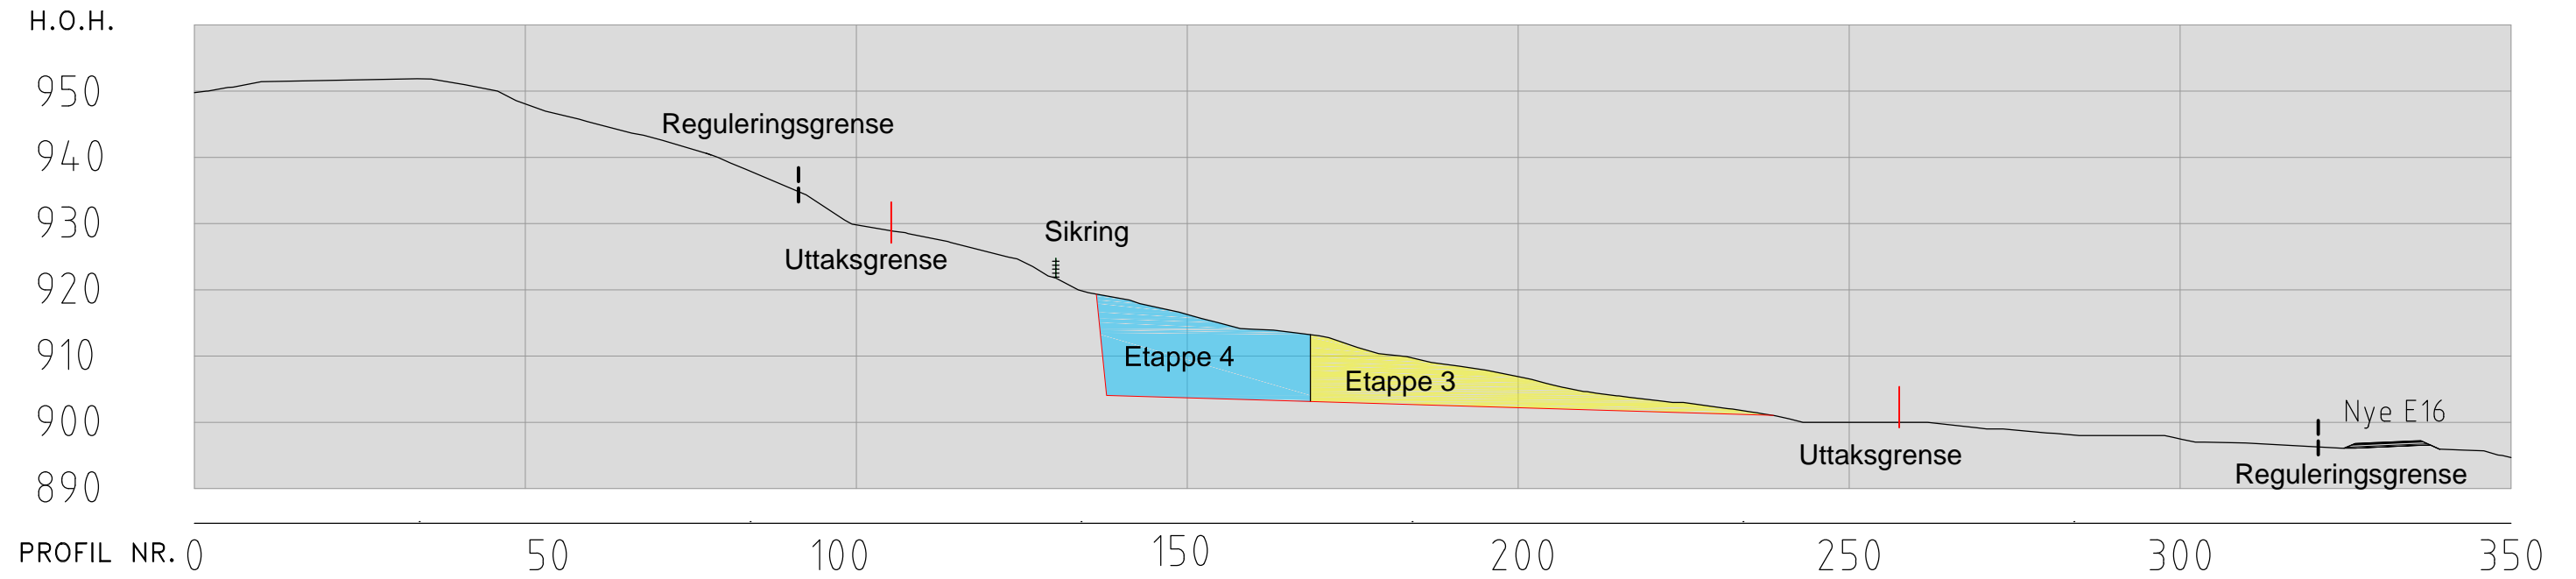

Snitt D-D'

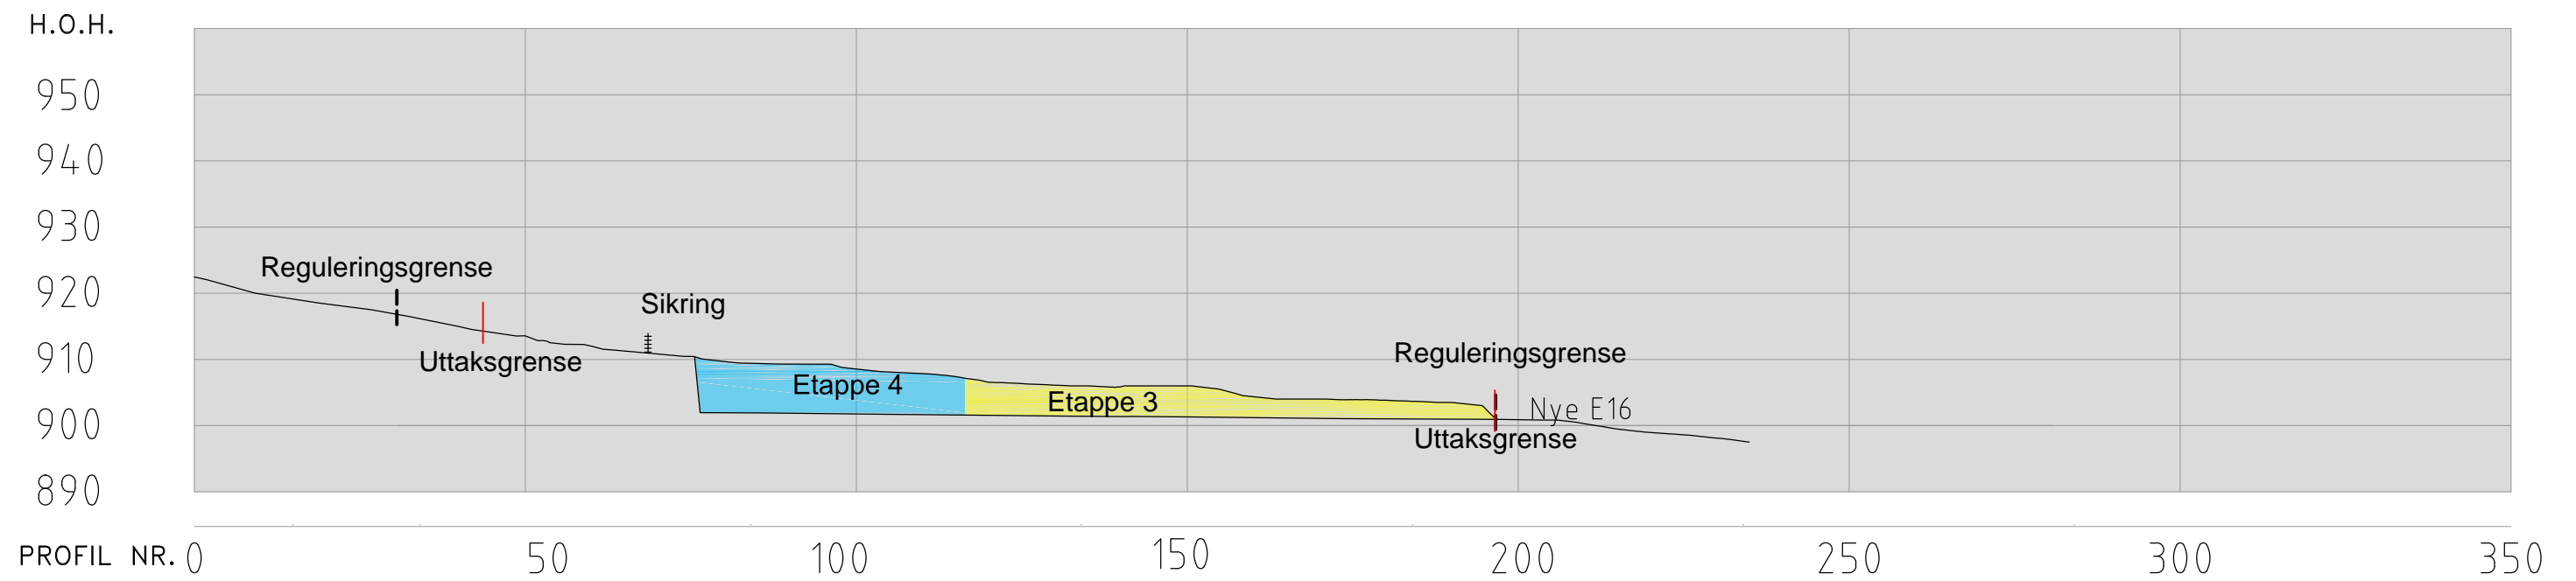


Teiknforklaring


- Etappe 3
- Etappe 4
- Reguleringsgrense
- Uttaksgrense
- Sikring

Vertikalsnitt for dagens situasjon og uttaksetappene


D - D'
E - E'

Revisjon	Revisjonen gjelder	Utb.	Kontr.	Godkjent	Rev. dato
 E16 Masseuttak Torvmo Vertikalsnitt dagens situasjon M1		Tegningsdato	26.03.2015		
		Bestiller	Region vest		
		Prosjektnummer	303731		
		Prosjektfasenummer	14E016R_036		
		Arkivreferanse	2014.094.663		
Driftsplan		Koordinatsystem	Euref89 UTM Sone32		
Utarbeidet av	Kontrollert av	Godkjent av	Konsulentarkiv	Tegningsnummer / revisjonsboks	F1
siljaa/ingekv	iremei	ellsii			


Snitt C-C'

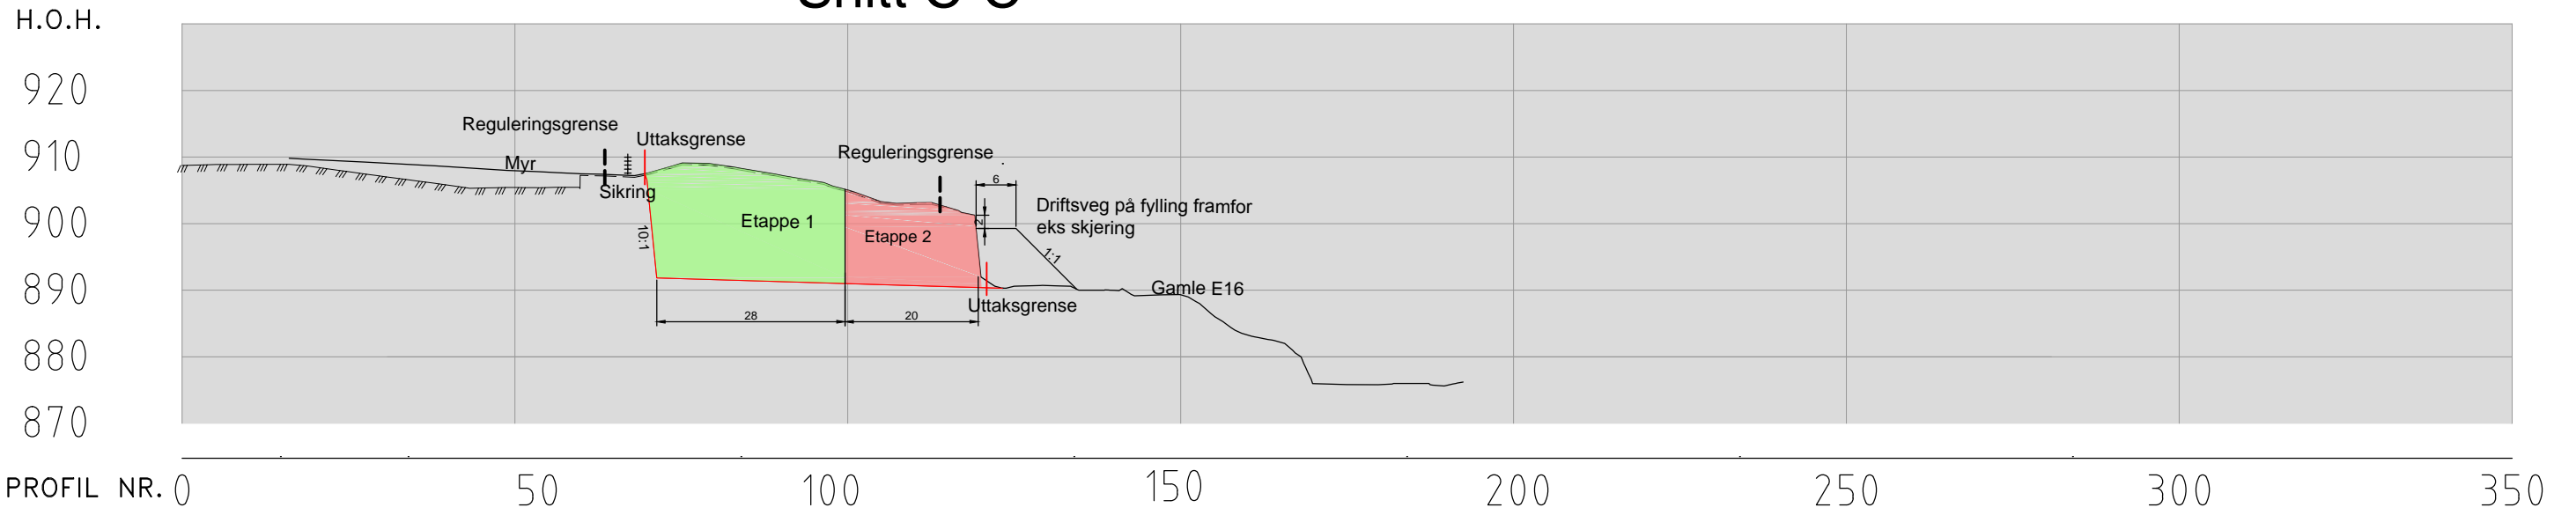

Snitt B-B'

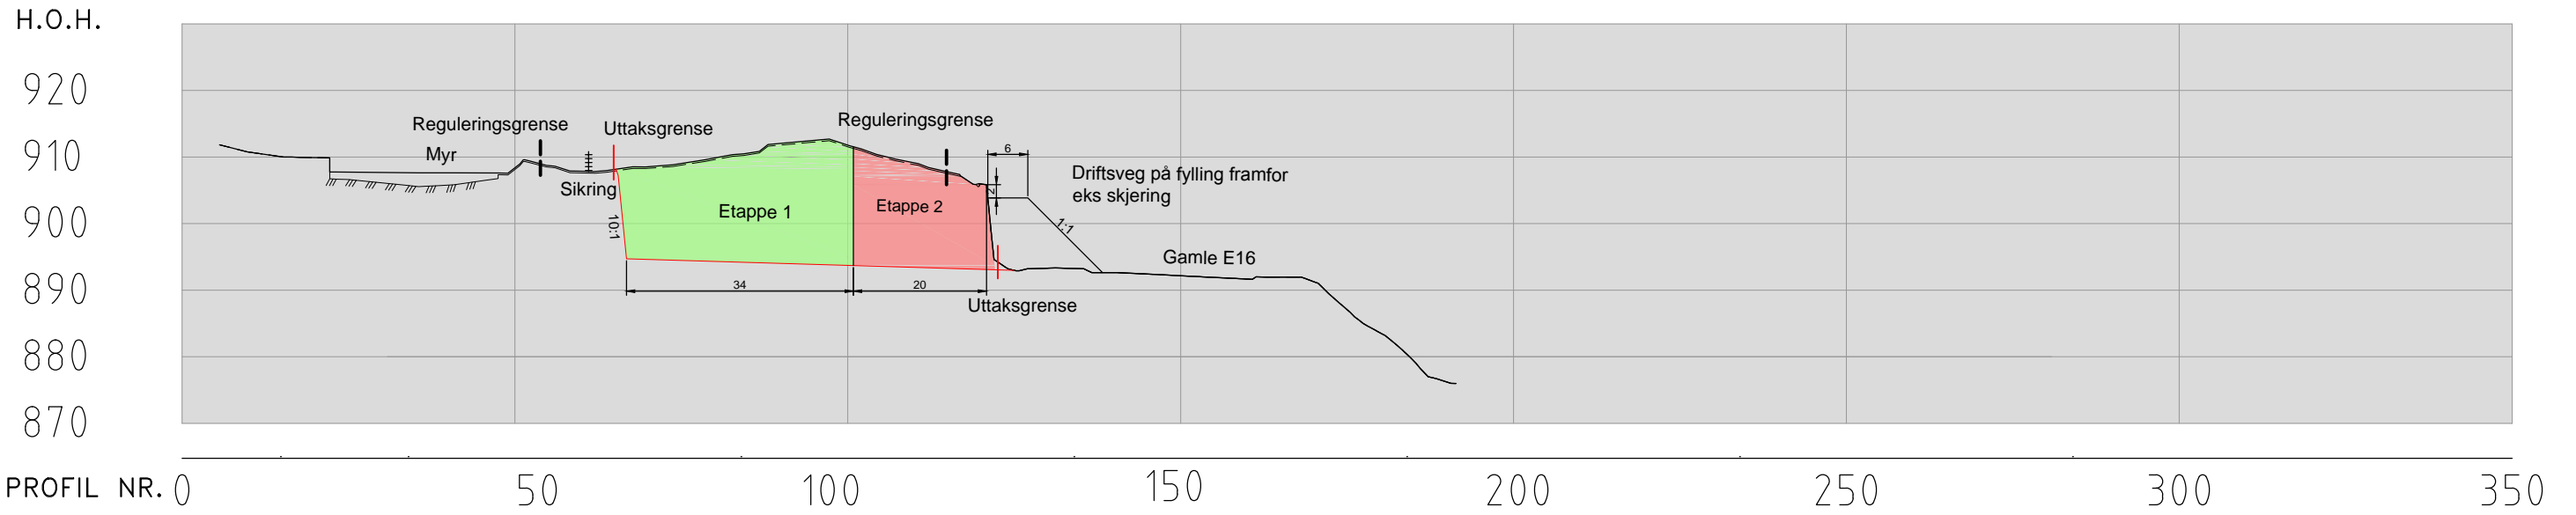

Snitt A-A'

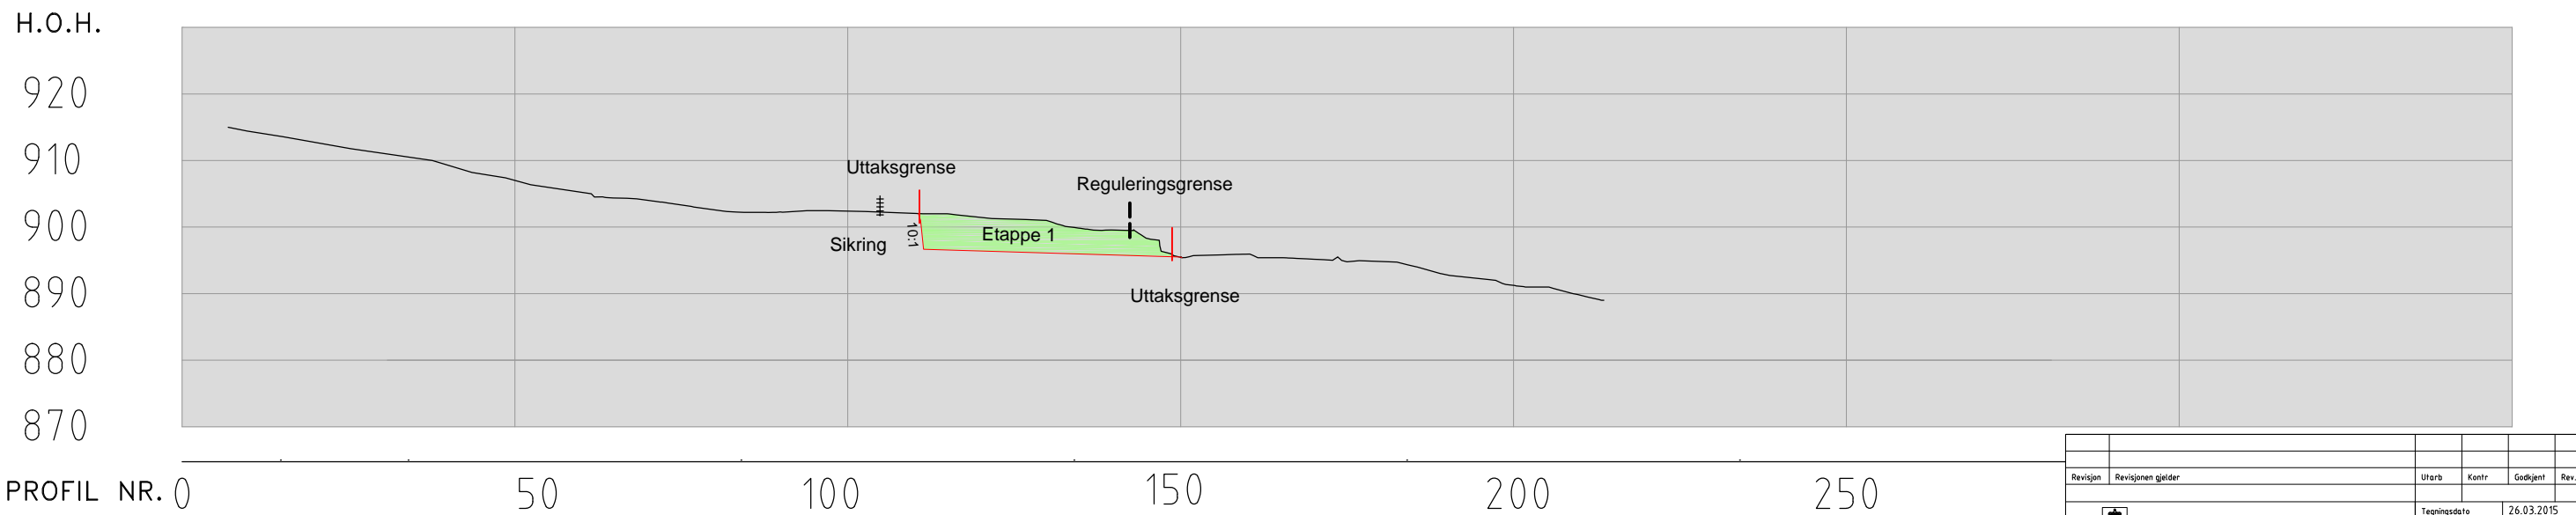

Teiknforklaring


- Etappe 1
- Etappe 2
- Reguleringsgrense
- Uttaksgrense
- Sikring

Vertikalsnitt for dagens situasjon og uttaksetappene


- A - A'
- B - B'
- C - C'

Revisjon	Revisjonen gjelder	Utarb	Kontr	Godkjent	Rev. dato
		Tegningsdato: 26.03.2015 Bestiller: Region vest Produsert av: Masteuttak Torvmo Prosjektnummer: 14E0016R_036 Arkivreferanse: 2014.094.663 Målestokk A1-format: 1:100 i A3			
Driftsplan Utarbeidet av: siljaaringkv Kontrollert av: iremei Godkjent av: ellstii Konsulentarkiv:		Koordinatsystem: Euref89 UTM Sone32 Tegningsnummer / revisjonsboks: F2			

Snitt E-E'

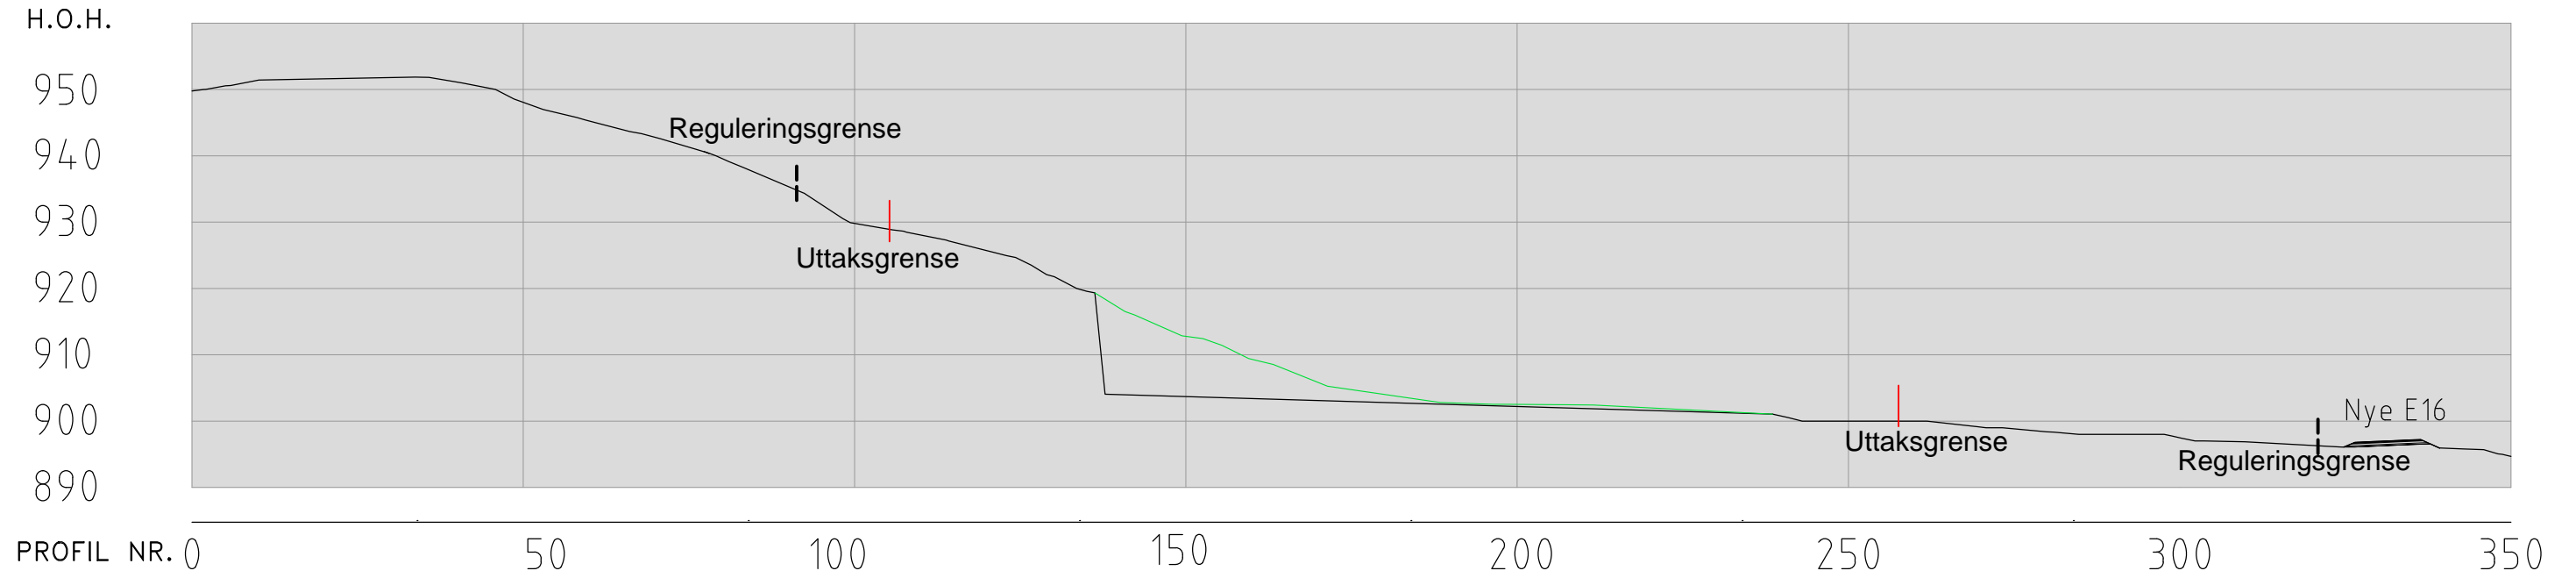

Snitt D-D'

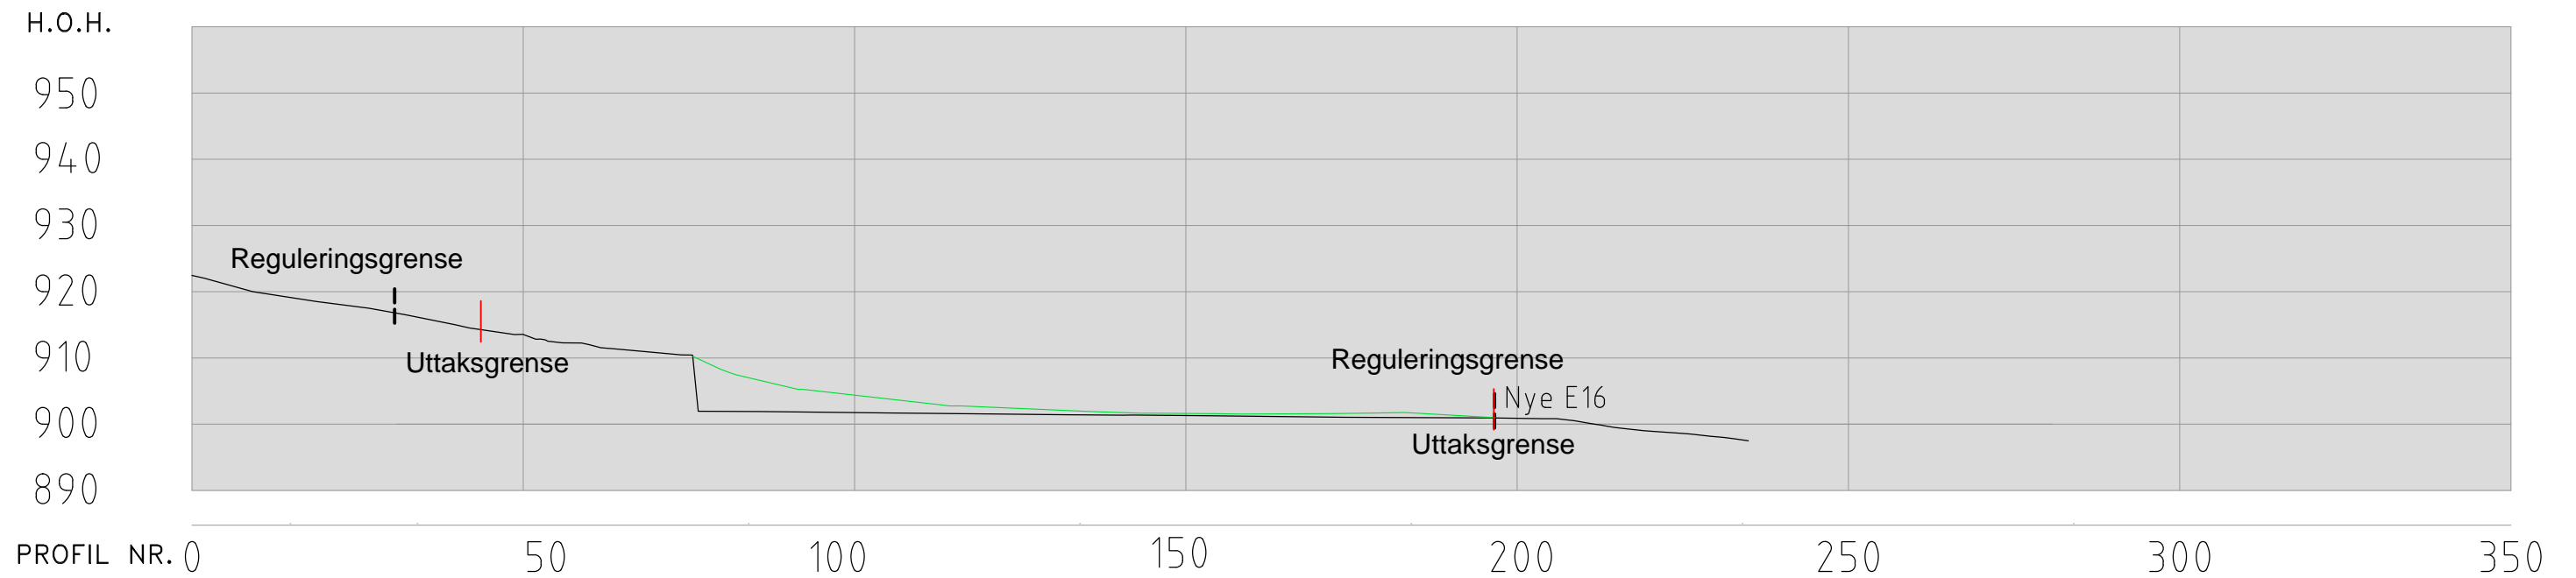


Teiknforklaring

- Reguleringsgrense
- Uttaksgrense


— Nytt terreng

Vertikalsnitt avslutning


D - D'
E - E'

Revisjon	Revisjonen gjelder	Utb.	Kontr.	Godkjent	Rev. dato
		Tegningsdato		26.03.2015	
E16		Bestiller		Region vest	
Masseuttak Torvmo		Prosjektnummer		303731	
Vertikalsnitt avslutning M1		Prosjektfasenummer		14E016R_036	
		Arkivreferanse		2014.094.663	
		Målestokk A1-format		1:100 i A3	
Driftsplan		Koordinatsystem		Euref89 UTM Sone32	
Utarbeidet av	Kontrollert av	Godkjent av	Konsulentarkiv	Tegningsnummer /	revisjonsbokstav
silja/ingekv	iremei	ellsli		F3	


Snitt C-C'

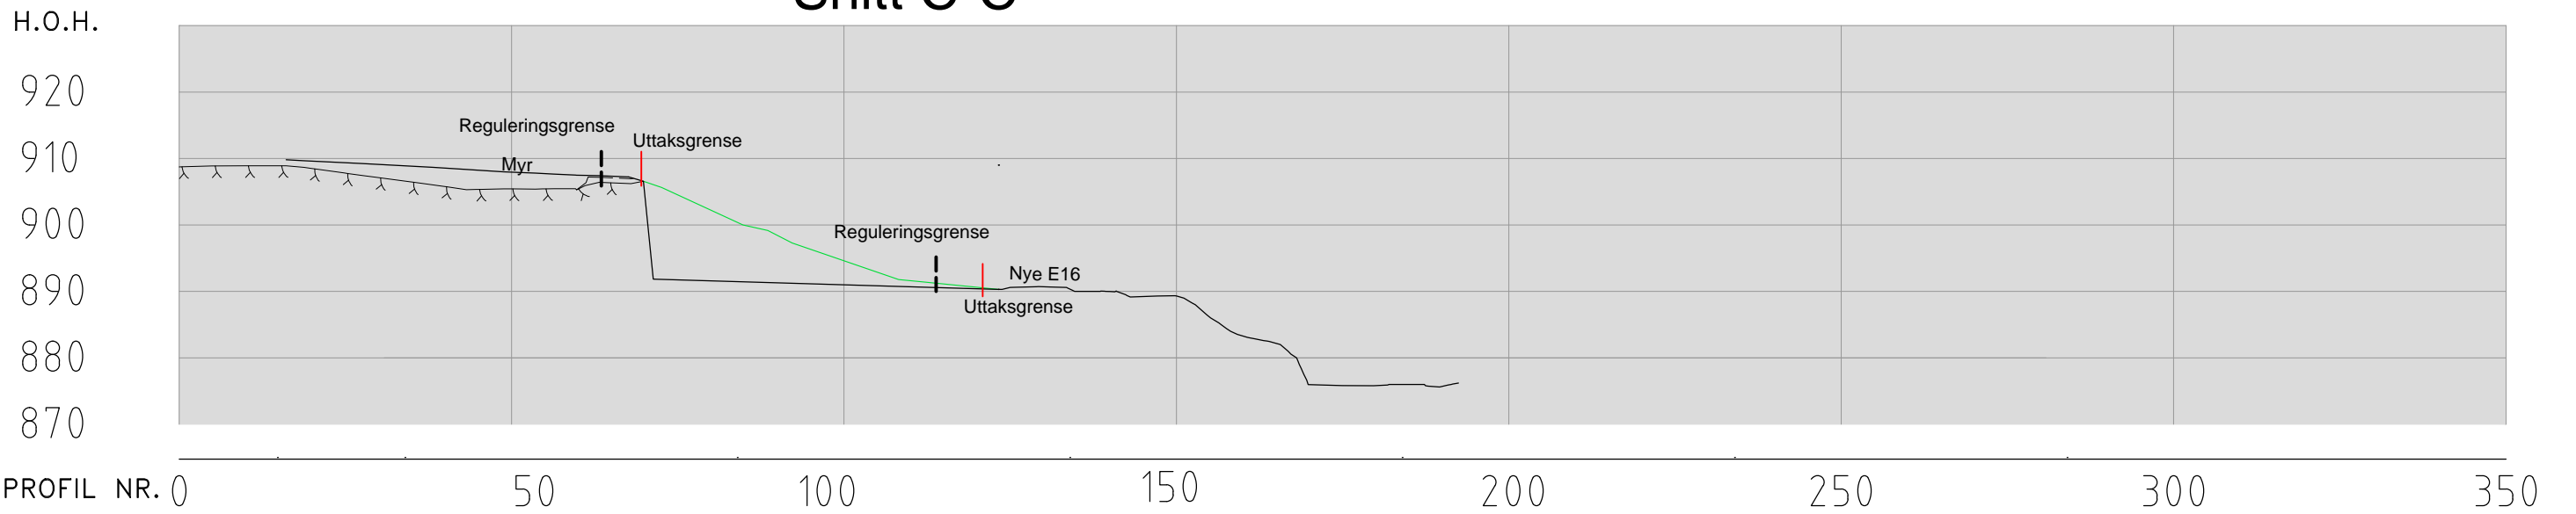

Snitt B-B'

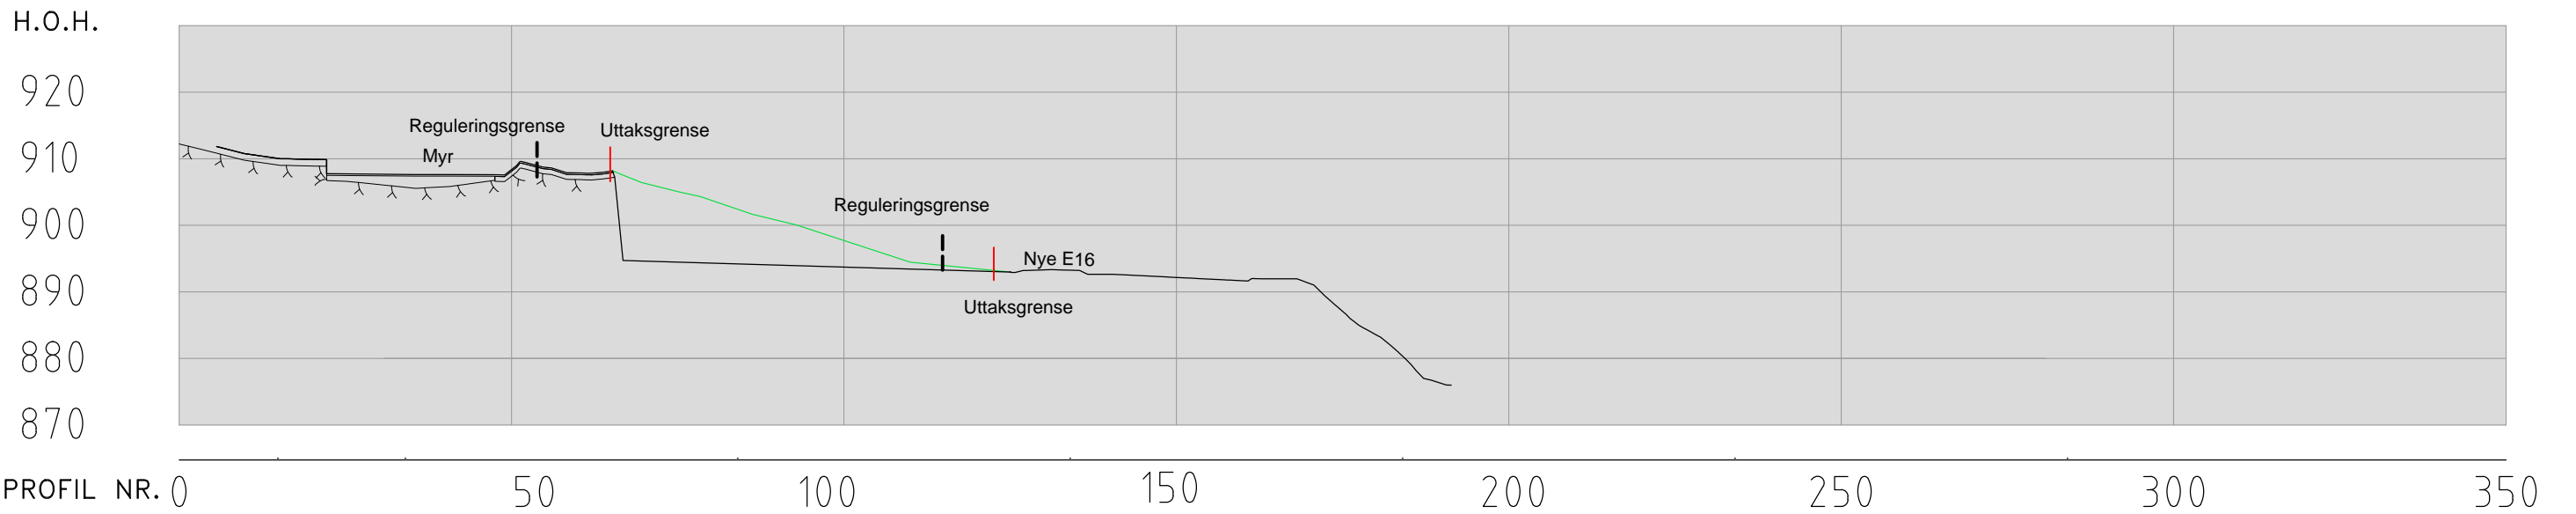

Snitt A-A'

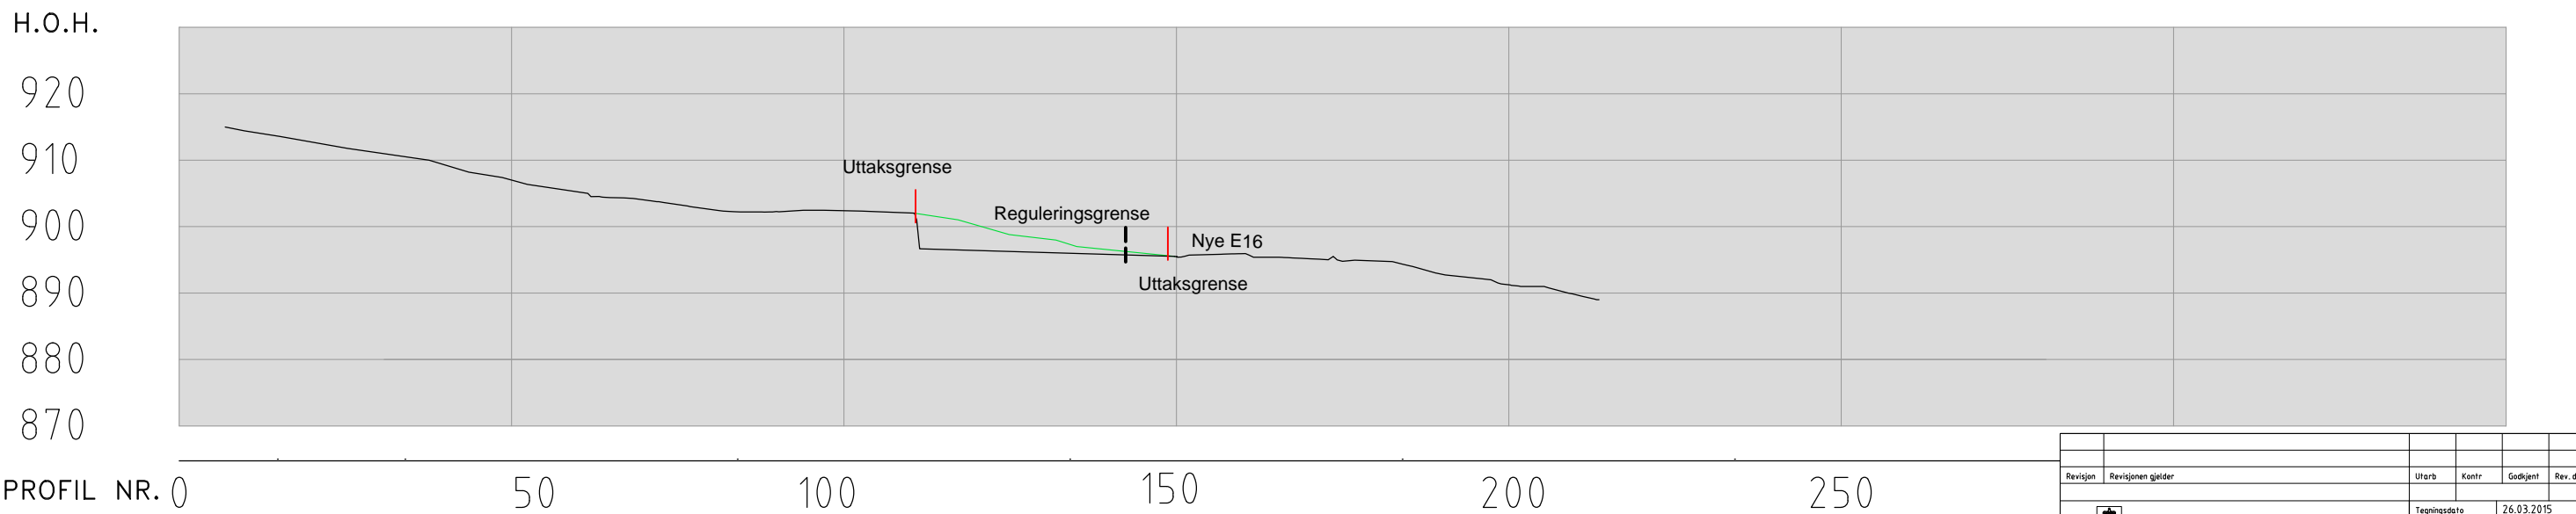


Teiknforklaring

- Reguleringsgrense
- Uttaksgrense

— Nytt terreng

Vertikalsnitt avslutning

- A - A'
- B - B'
- C - C'

Revisjon	Revisjonen gjelder	Utørb	Kontr	Godkjent	Rev. dato
					
E16		Tegningsdato	26.03.2015		
Masseuttak Torvmo		Bestiller	Region vest		
Vertikalsnitt avslutning M2		Prosjektnummer	303731		
		Prosjektfasenummer	14E0016R_036		
		Arkivreferanse	2014.094.663		
		Målestokk A1-format	1:100 i A3		
Driftsplan		Koordinatsystem	Euref89 UTM Sone32		
Utarbeidet av	Kontrollert av	Godkjent av	Konsulentarkiv	Tegningsnummer /	revisjonsbokstav
siljaa/ingekv	iremei	ellsit		F4	