



Søknad om driftskonsesjon i henhold til mineralloven § 43

Skjemaet med vedlegg sendes til:

Direktoratet for mineralforvaltning
med Bergmesteren for Svalbard
Postboks 3021 Lade
7441 Trondheim

E-post: mail@dirmin.no
Telefon Sentralbord: (+47) 73 90 40 50
Hjemmeside: <http://www.dirmin.no>

LES VEILEDNINGEN FØR DU FYLLER UT SKJEMAET

1. Opplysninger om søker

Fullstendig navn/firma OTTAR SKJOLD MASKIN AS			Organisasjonsnummer 985792852
Postadresse KNAPPHUSVEGEN 4	Postnummer 5576	Sted ØVRE VATS	Land
Telefonnummer 53768526	Mobiltelefon 90846284	E-postadresse haavard@ottarskjold.no	Hjemmeside

2. Opplysninger om området

Navn på uttaksområdet/uttaket SAUDAVEGEN 50	Uttaksområdets gårds- og bruksnummer BNR. 119, BNR. 109	Kommune VINDAFJORD
Størrelse på omsøkt areal (daa) 10 DAA	Anslag totalvolum uttak (m ³) 60000	Forventet årlig uttak (m ³) 15000

3. Opplysninger om forekomsten

3.1.	Hvilken mineralkategori tilhører forekomsten?	Grunneiers mineraler	☒
		Statens mineraler	☐
3.2.	Drives det på forekomsten i dag?	Ja	☐
		Nei	☒
3.3.	Beskrivelse av forekomsten (type mineralforekomst, kvalitetsvurdering, anvendelser av råstoffet): Metasandstein, glimmerskifer (Kilde: NGU) Uttak av masse i næringstomt. Skal knuses til aktuelle fraksjoner og nyttes til byggeprosjekt i området.		



4. Forholdet til plan- og bygningsloven (pbl.)

4.1. Angi hvilket arealformål området har i kommuneplanens arealdel NÆRINGSVIRKSOMHET

4.2. Finnes det en godkjent reguleringsplan for området det søkes om konsesjon? Ja ☒ Nei ☐

Hvis ja, oppgi navn på planen og vedtaksdato:

Navn på plan: FORRETNING/INDUSTRI KNAPPHUS

Vedtaksdato: 15.12.1998

Hvis nei:

Er det varslet oppstart av reguleringsplanarbeid for området? Ja ☐ Nei ☐

Er det gitt andre tillatelser etter pbl. for terrenginngrep i omsøkt område? Opplys om hvilke
Kommunen har solgt tomten til utbygging av tiltakshaver.

5. Vedlegg til søknaden

Med søknaden skal alltid vedlegges:

5.1. Dokumentasjon på utvinningsrett til forekomsten

- For grunneiers mineraler: Kopi av signert leieavtale om uttak med grunneier, eller dokumentasjon på grunnbokshjemmel
- For statens mineraler: Oppgi rettighetsnummeret(ene)

5.2. Kart der omsøkt område hvor det foreligger utvinningsrett er tydelig inntegnet i målestokk 1:1000-1:2000.

5.3. Gi en kort firmapresentasjon.

5.4. Redegjørelse for den kompetanse selskapet har for driften av det planlagte uttaket. Gi en oversikt over bergfaglig og annen teknisk kompetanse i organisasjonen.

5.5. Forslag til driftsplan, inkludert avslutningsplan. Driftsplanen skal være i samsvar med DMFs krav til driftsplaner.



5.6. Oversikt over økonomiske forhold:

5.6.1. For uttak som allerede er i drift:

- Godkjent årsregnskap for de siste to år

5.6.2. For nye uttak, eller tidligere uttak med nytt driftsselskap:

- Driftsbudsjett for det omsøkte uttaket for de 3 første driftsår

5.7. Vurdering av behovet for at det stilles økonomisk sikkerhet for gjennomføring av sikrings- og oppryddingstiltak, herunder forslag til form for og størrelse på sikkerheten.

5.8. Adresseliste over særlig berørte parter (nærmeste naboer, eller brukere av området).

5.9. Dokumentasjon på at behandlingsgebyret er betalt.

Kontonummer for innbetaling: 7694.05.05883

Gebyret er kr. 10.000. Dersom søknaden gjelder uttak som krever konsekvensutredning etter forskrift om konsekvensutredninger (26.juni 2009 nr. 855), er gebyret kr. 20.000.

Merk innbetalingen med Driftskonsesjon, navn på uttaket/uttaksområdet og navn på søker

6. Eventuelle tilleggsopplysninger

Kommunen vurderer masseuttaket som et bidlertidig tiltak og har derfor ikke krevd søknad om dispensasjon for pukkverk, fra arealformålet i reguleringsplanen. Det blir søkt om løyve til tiltak.

Direktoratet for mineralforvaltning kan kreve flere opplysninger dersom man finner det nødvendig for behandling av søknaden.

7. Underskrift


Sted og dato



Underskrift

Utskrift fra Norkart AS kartklient

Dato: 05.07.2016

Målestokk: 1:50000

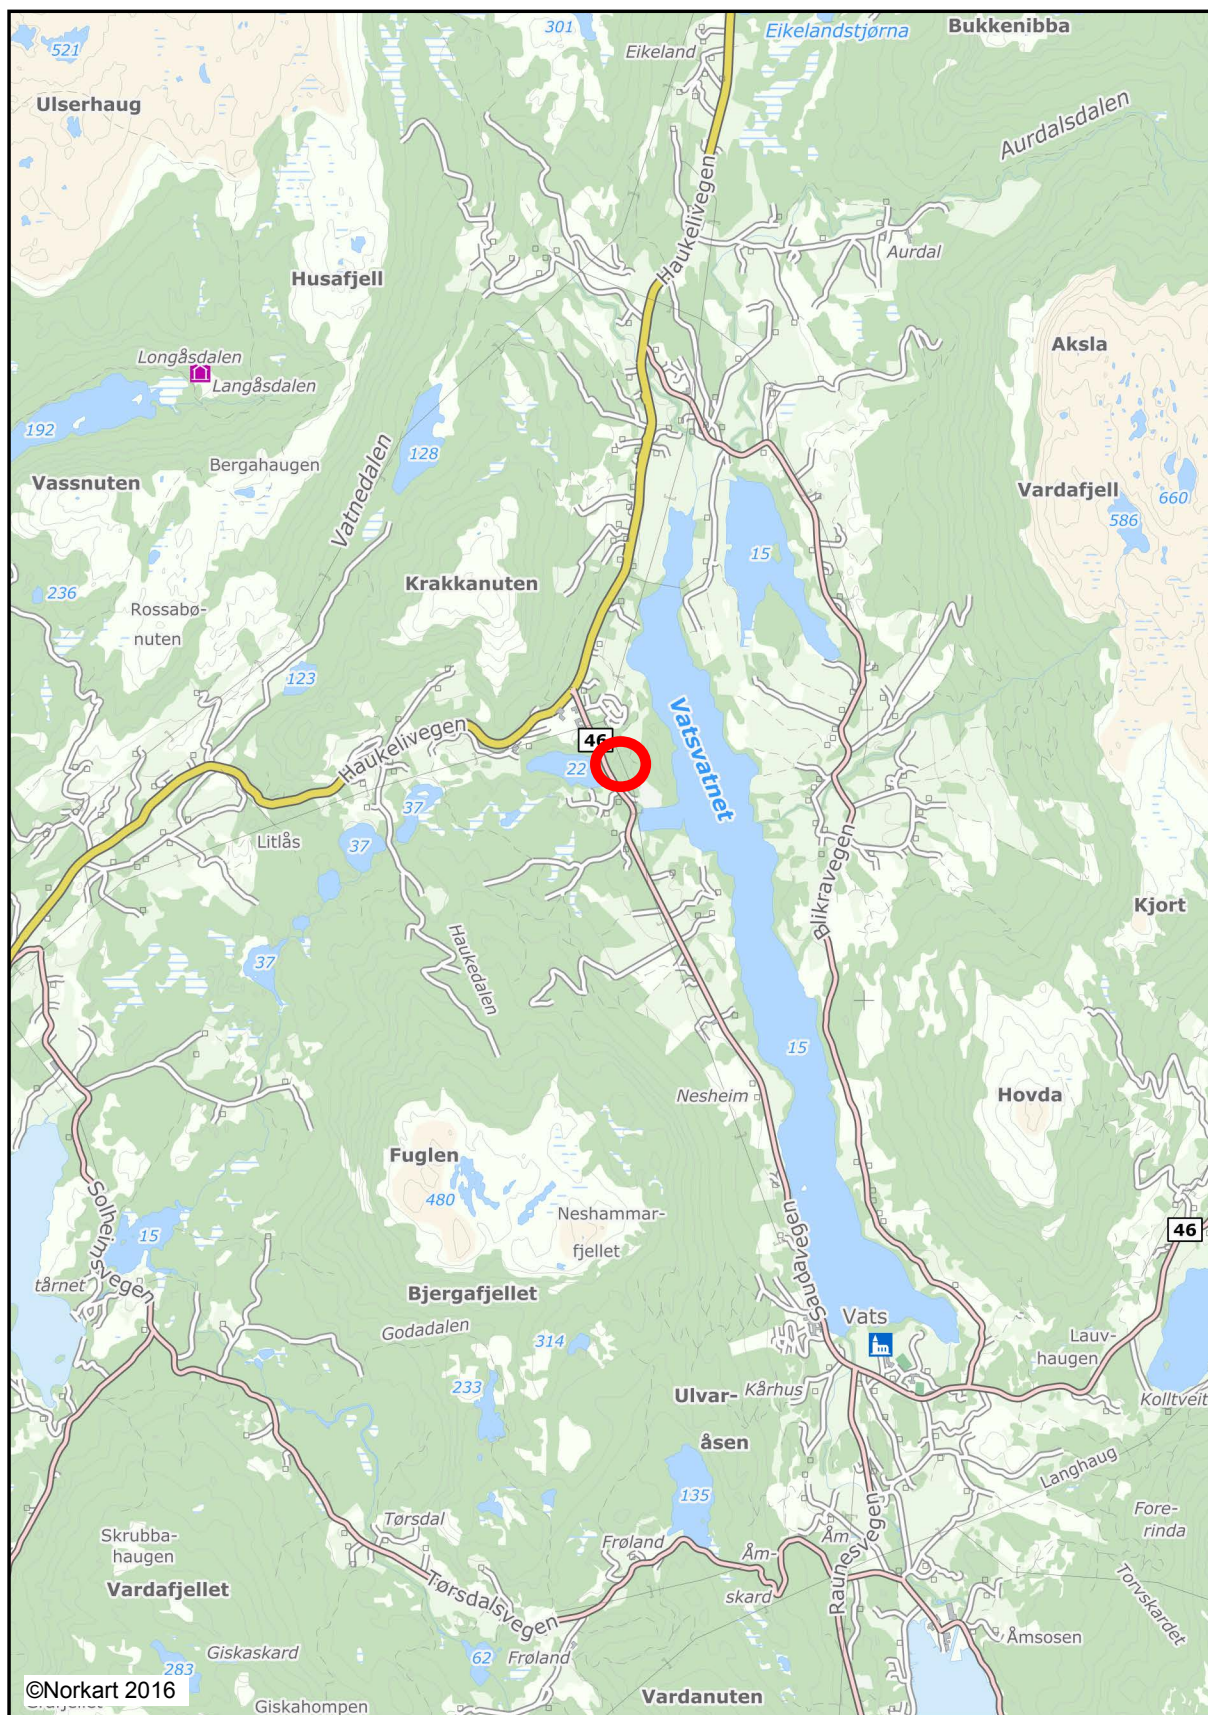

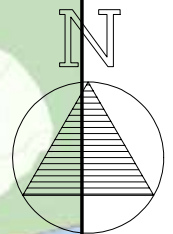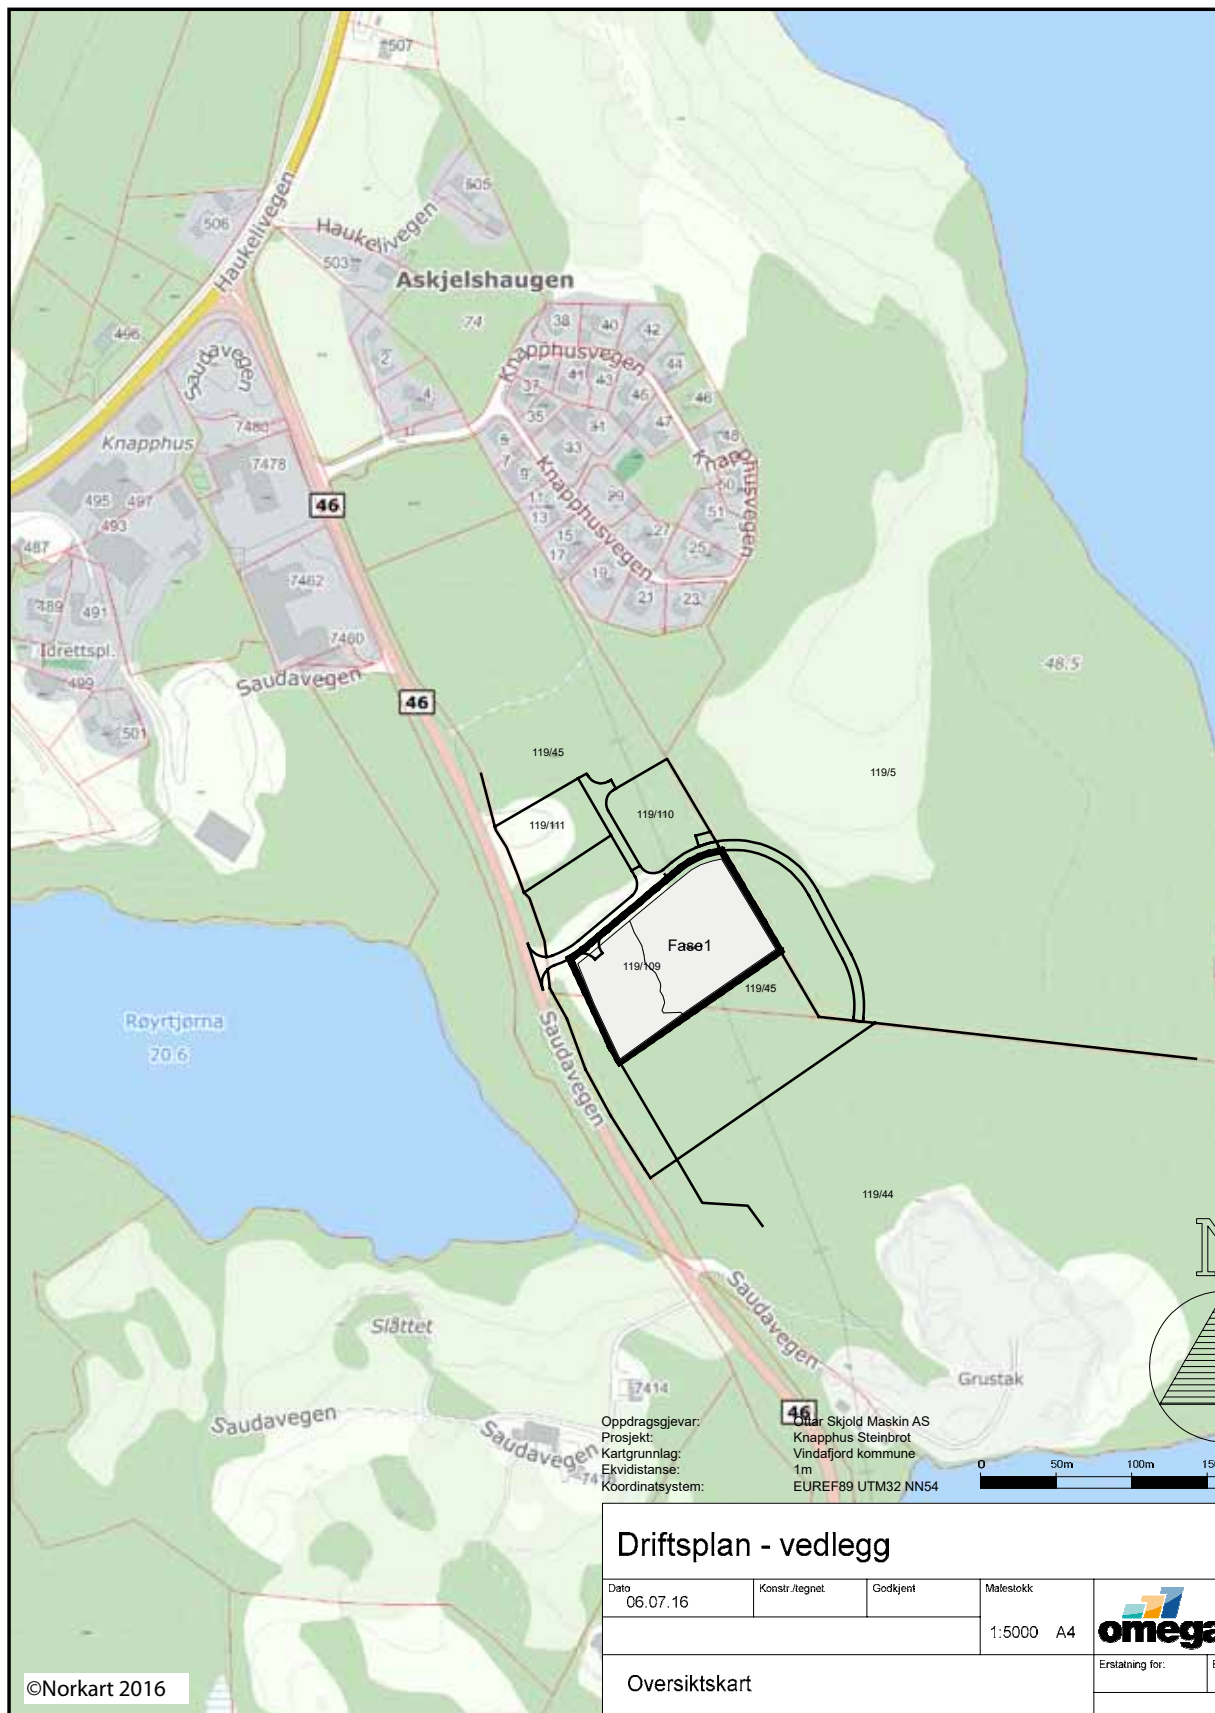

0 50m 100m 150m 200m

Oppdragsjever:
Prosjekt:
Kartgrunnlag:
Ekvidistanse:
Koordinatsystem:

Olav Skjold Maskin AS
Knapphus Steinbrot
Vindafjord kommune
1m
EUREF89 UTM32 NN54

Driftsplan - vedlegg

Dato 06.07.16	Konstr./tegnet	Godkjent	Målestokk 1:5000 A4	
Oversiktskart				
Henvisning:				Erstattet av:
Beregning:				903

DRIFTSPLAN

SAUDAVEGEN 50, KNAPPHUS

OTTAR SKJOLD MASKIN AS

INNHALD

Basisdata

1. Plan for drift
 - 2.1 Uttak
 - 2.2 Masse
2. Plan for avslutning og istandsetting
 - 3.1 Avslutning
 - 3.2 Istandsetting
3. Plan for sikring under drift og etter avslutning
4. Nødvendige løyver
 - 4.1 Plan- og bygningslova
 - 4.2 Ureiningsføresegna

1. BASISDATA

Uttakets navn og lokalisering: Saudavegen 50, Knapphus

Navn på driftsselskapet: Ottar Skjold Maskin AS

Driftsorganisasjon: Alt gravearbeid, lasting, transport, knusing, lagring og sal i egen regi.

Boring og sprenging ved underentreprenør S&S Bergsprenging AS

Grunneigarar: Ottar Skjold Maskin AS

Totalt uttaksareal: 6 daa

Berekna totalt uttaksvolum: 60000 m³

Stipulert årleg uttak: 15000 m³

2. PLAN FOR DRIFT

2.1 Uttak

Tomta ligg til riksveg 46, og det er tatt ut masse frå tomta ved tidlegare høve. Det er sprengt ut eit lite areal i høgda med riksvegen og i høgda med framtidig plan for tomta. Terrenget er ikkje høgare enn at høgda på stoffen vil vera lågare enn 10 m.

Det vil bli sett opp gjerde som hindrer at uvedkomande tar seg inn i området frå veg eller terreng. Gjerdet skal og hindra at folk eller dyr uforvarande kjem ut på stoffen og fell ned.

Tomta vil ikkje kunna byggjast på før heile arealet er klargjort og bergveggen sikra. Drifta kan derfor leggjast opp bare med omsyn til sikker og effektiv boring, sprenging, produksjon, lagring og uttransport.

2.2 Masse

Det er fast fjell med eit varierande tynt lag lausmasse og buskvegetasjon som skal nyttast til å dekkja til fyllingar og skrånningar.

Utsprengt masse vil bli sortert og bearbeidd i samsvar med etterspurnad i marknaden. Det er ikkje grunn til å rekna med variasjonar i kvaliteten av det faste fjellet. I vinterhalvåret kan det vera aktuelt å bygga opp eit lager dersom dette passer inn i drifta av maskinentreprenørverksemda og drifta av Hiksdaal natursteinbrot.

3. PLAN FOR AVSLUTTING OG ISTANDSETTING

3.1 Avslutting

Tomta vil bli bygd på av tiltakshavar når arealet er klargjort. All sprenging og rensk av stoff vil derfor bli avslutta før byggearbeidet starter opp. Det vil bli nytta fjellboltar til sikring av

bergveggen dersom dette er nødvendig etter rensk. Det kan vera aktuelt med knusing og uttransport av masse i ein overgangsperiode. Dette vil vera avhengig av korleis etterspurnaden etter masse er i den lokale marknaden.

3.2 Istandsetting

Bergveggen vil bli sikra etter kvart som uttak og rensk er gjort ferdig. Det planerte arealet vil få fast dekke etter kvart som det blir tatt i bruk til andre føremål.

4. NØDVENDIGE LØYVER

4.1 Plan- og bygningslova


Tomta skal nyttast til administrasjon, verkstad og lager for Ottar Skjold Maskin AS. Denne arealbruken er i samsvar med gjeldande reguleringsplan. Omsøkte bergverksdrift blir av kommunen vurdert som eit mellombels tiltak der det ikkje er nødvendig å søka dispensasjon frå arealføremålet i reguleringsplanen. Det vil bli søkt om løyve til tiltak.

4.2 Kapittel 30 i ureiningsføresegna

Det vil bli sendt melding til fylkesmannen om den planlagde verksemda. Pukkverket ligg ca. 200 m frå næraste bustad. Knuseverk vil bli liggande lenger frå nabo. Utforming og drift av pukkverket vil vera i samsvar med dei omsyna som går fram at ureiningsføresegna.

Knapphus, dato


Håvard Skjold

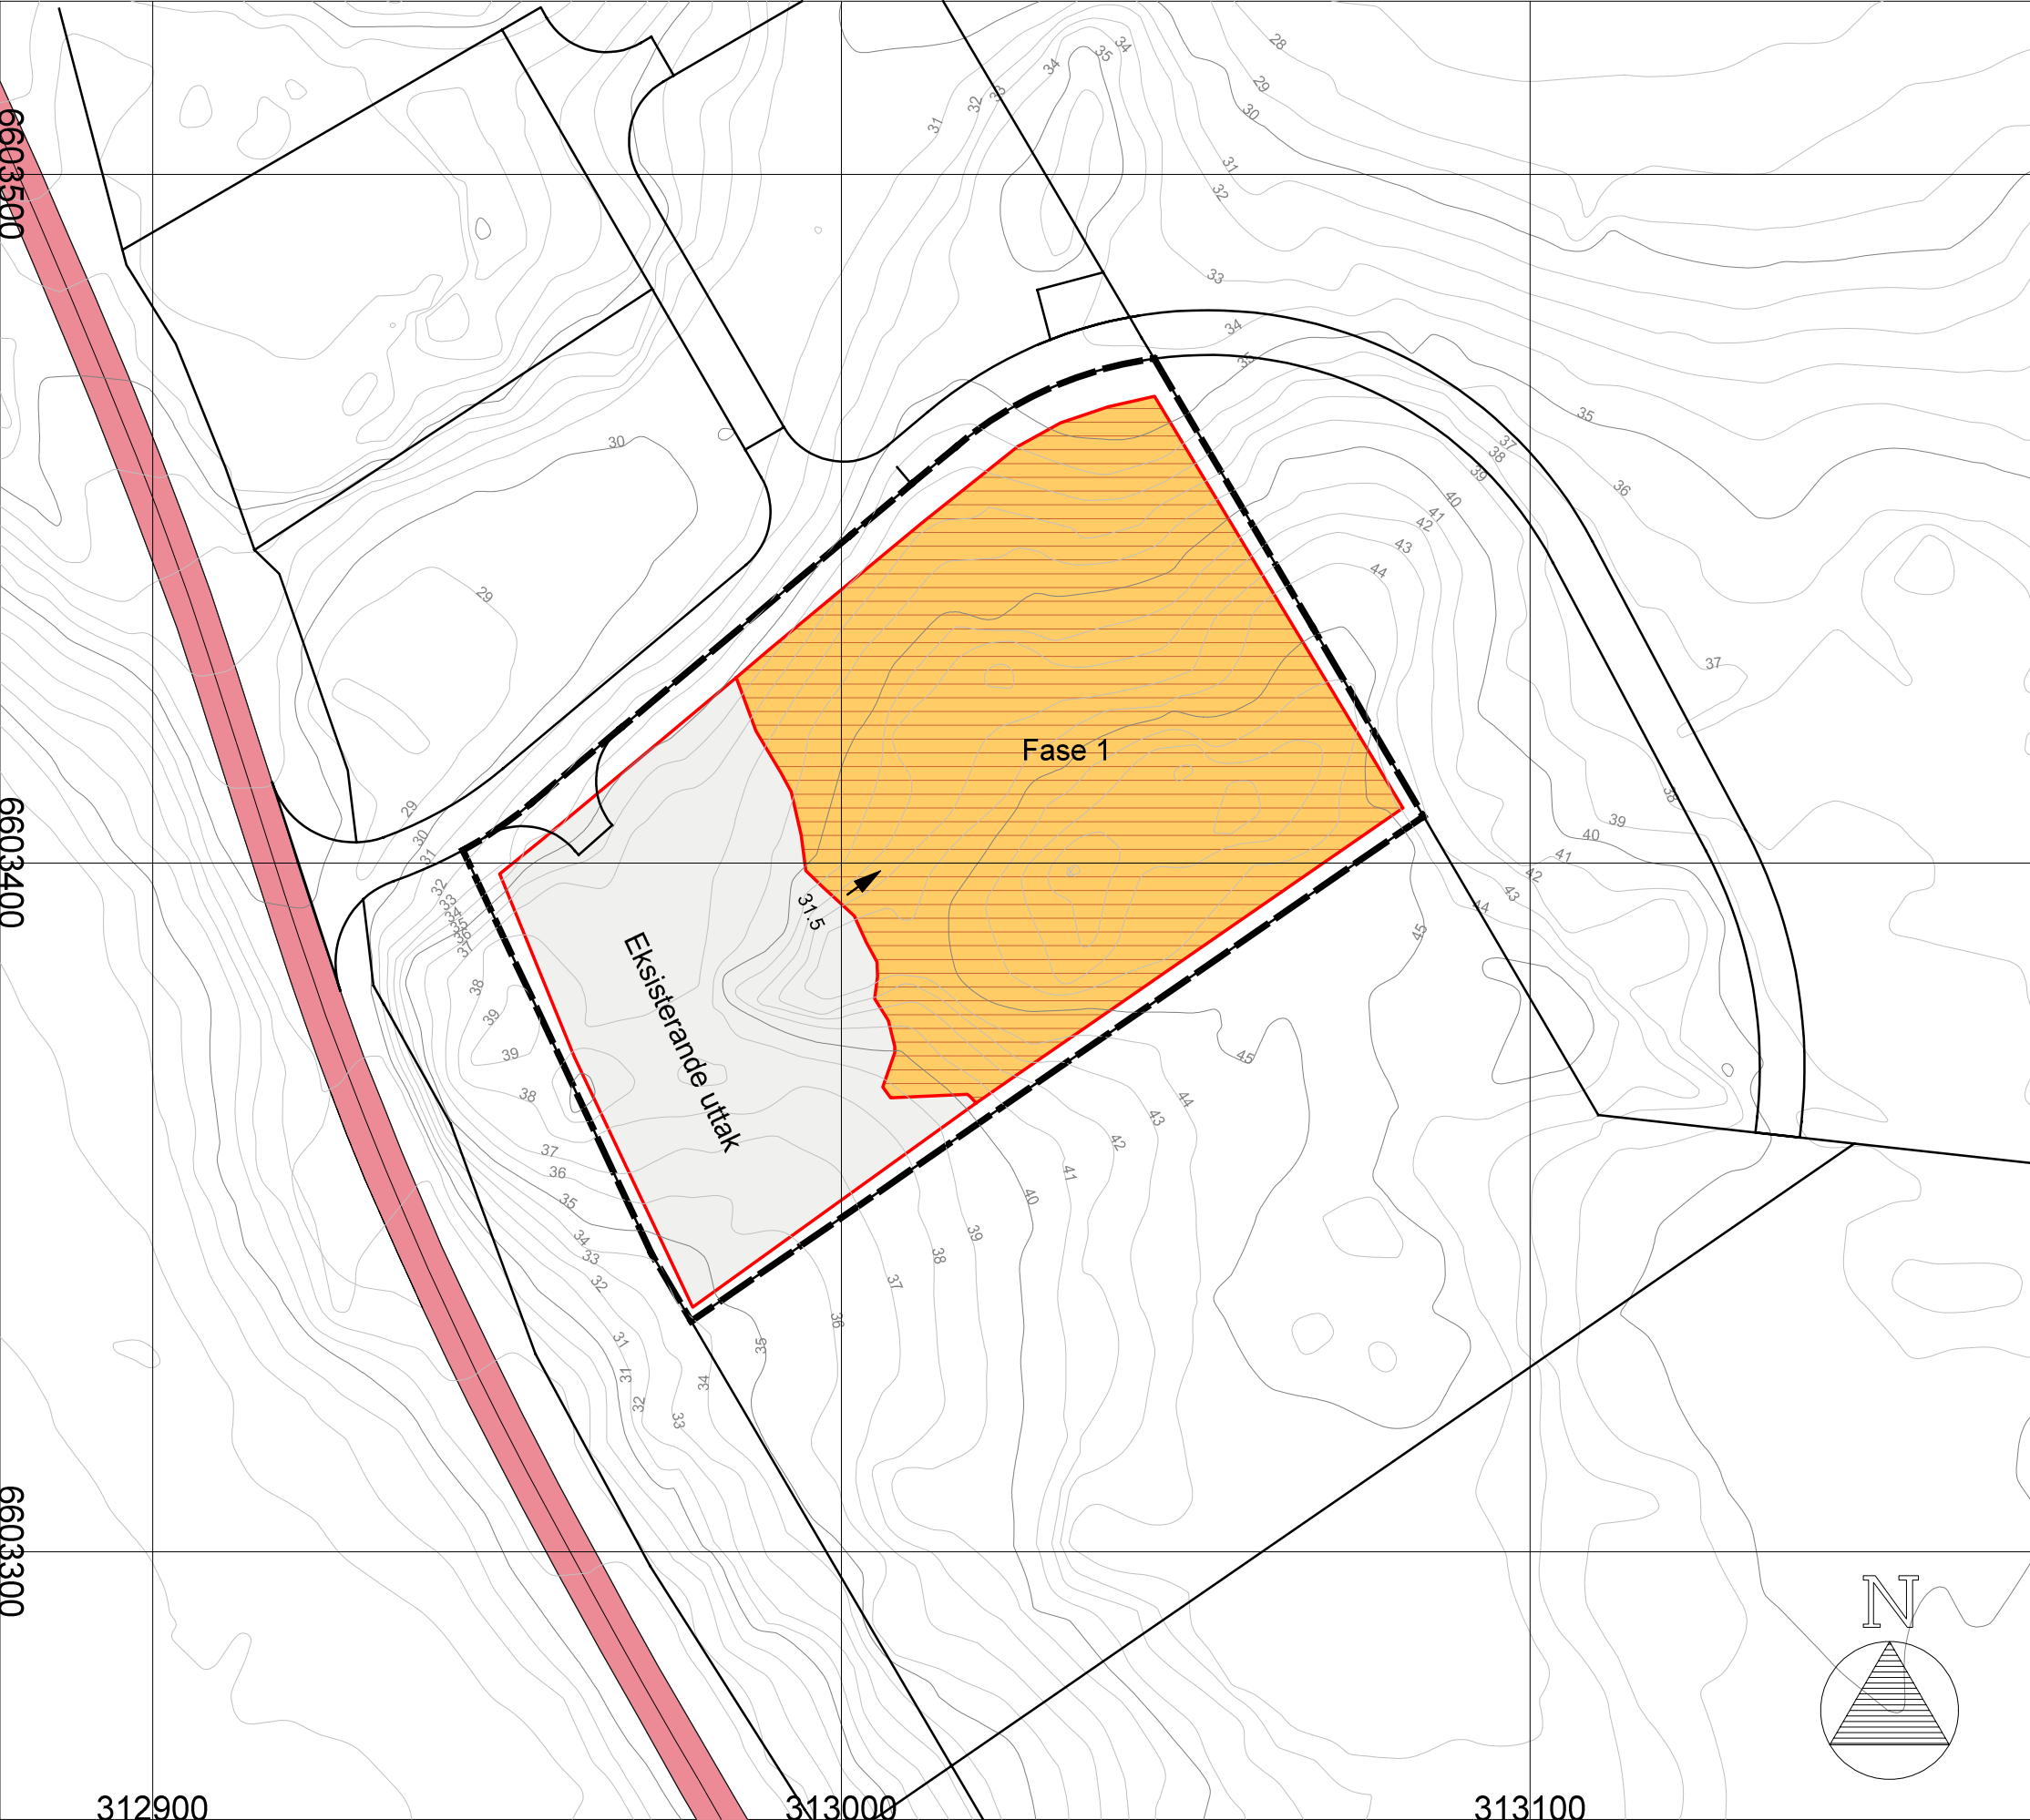

Tegnforklaring




- Eksisterende uttak
- Fase 1 Uttak
- Reguleringsgrense/uttaksgrense
- Driftsretning

Oppdragsgjevar: Ottar Skjold Maskin AS
Prosjekt: Knapphus Steinbrot
Kartgrunnlag: Vindafjord kommune
Ekvidistanse: 1m
Koordinatsystem: EUREF89 UTM32 NN54


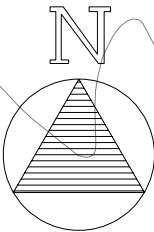


Driftsplan - Vedlegg

Dato 06.07.16	Konstr./regnet	Godkjent	Målestokk 1:1000 A3	
Eksisterende + Fase 1				
Henvisning:			Beregning:	Erstatning for: Erstattet av: 901

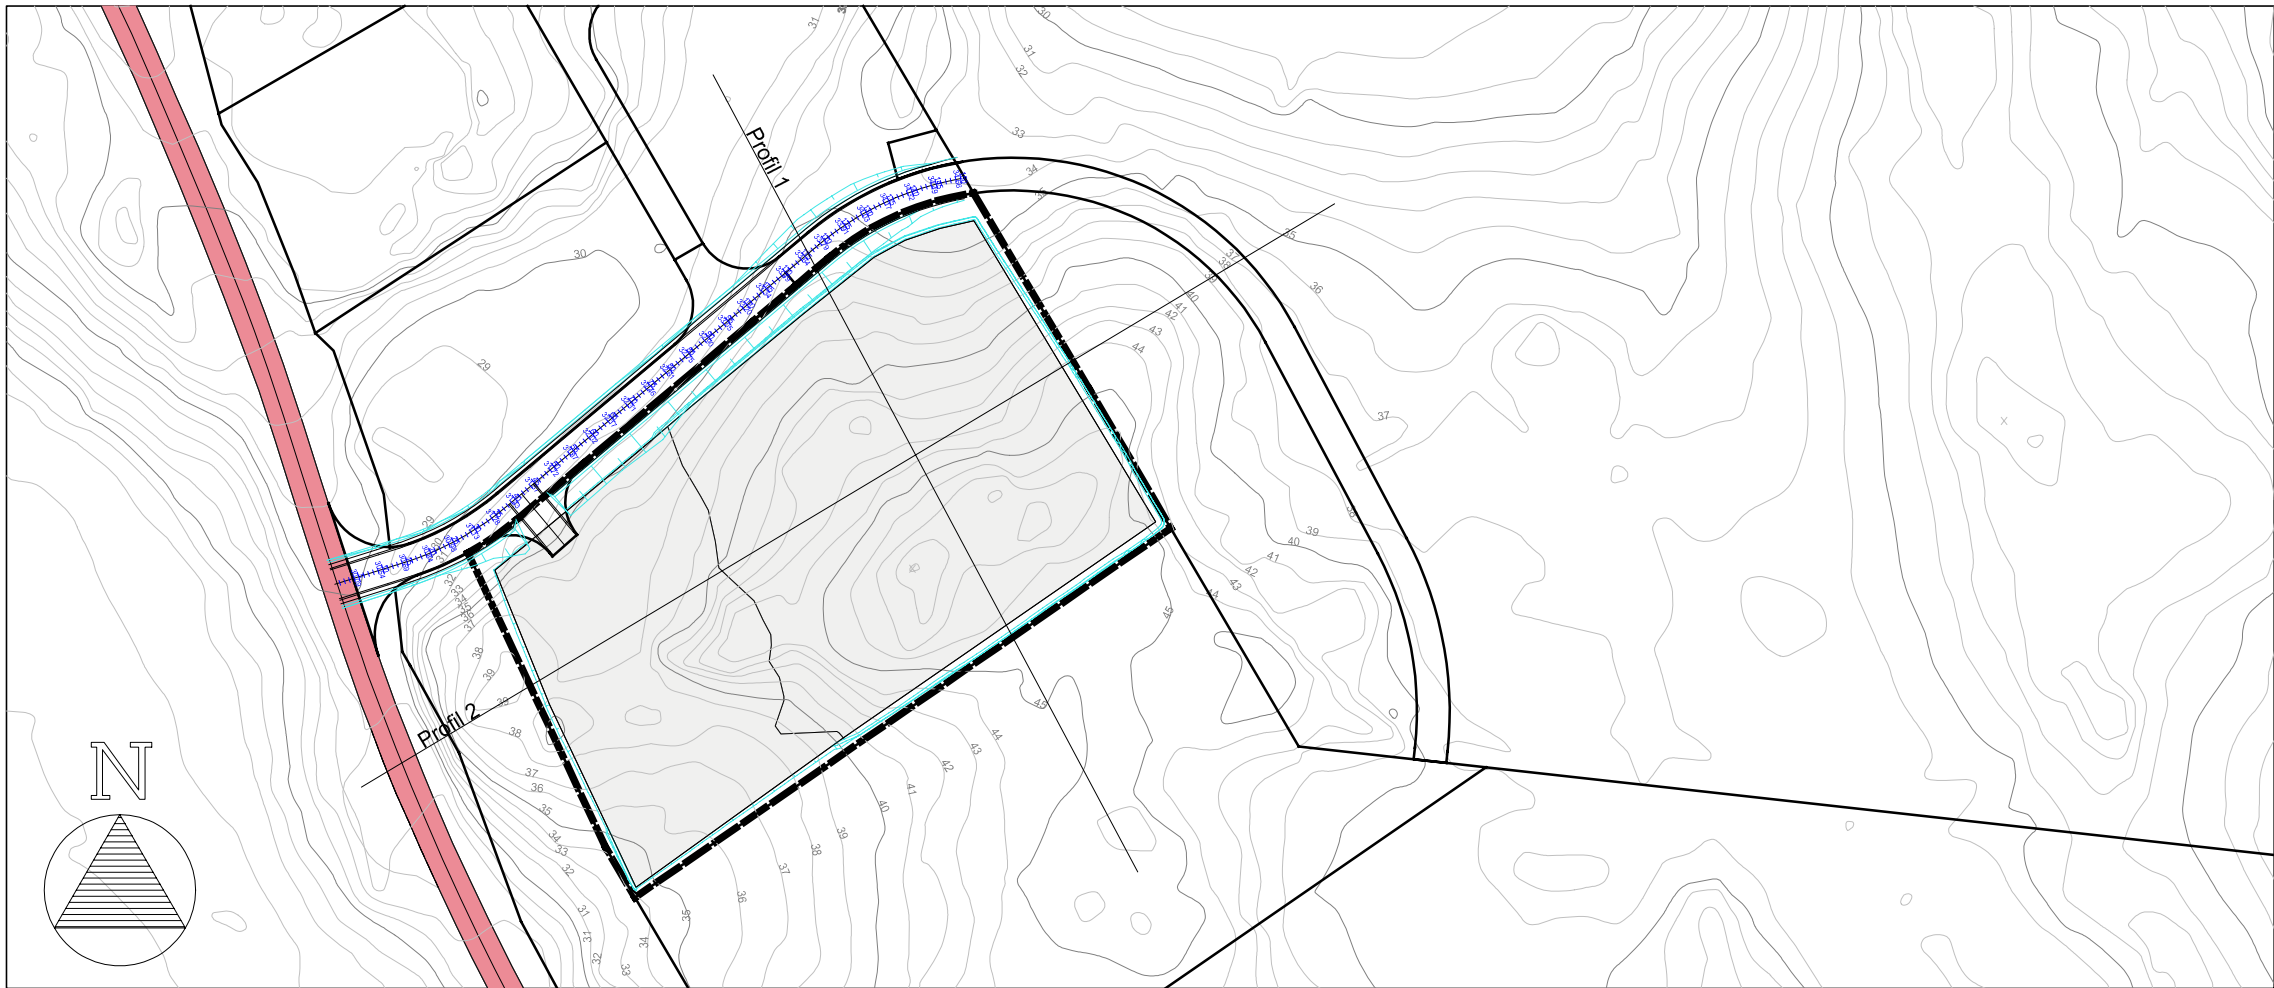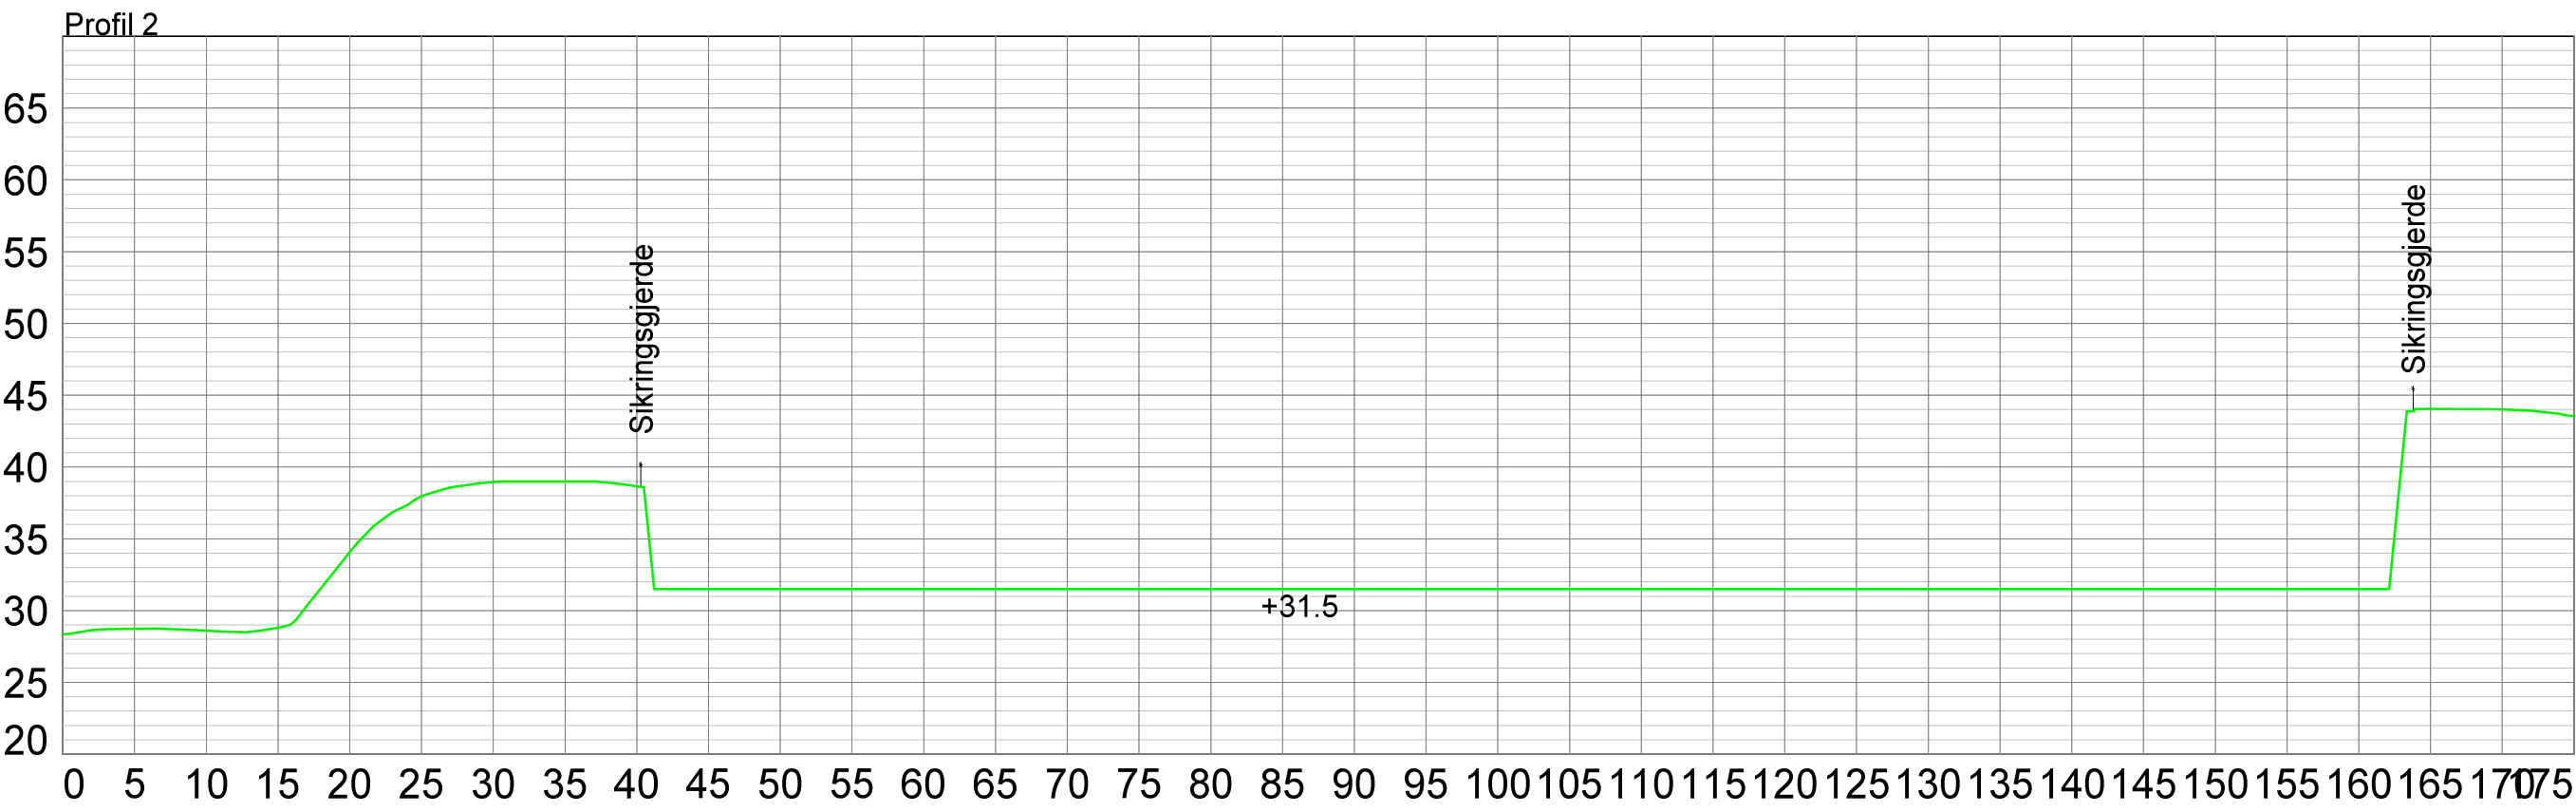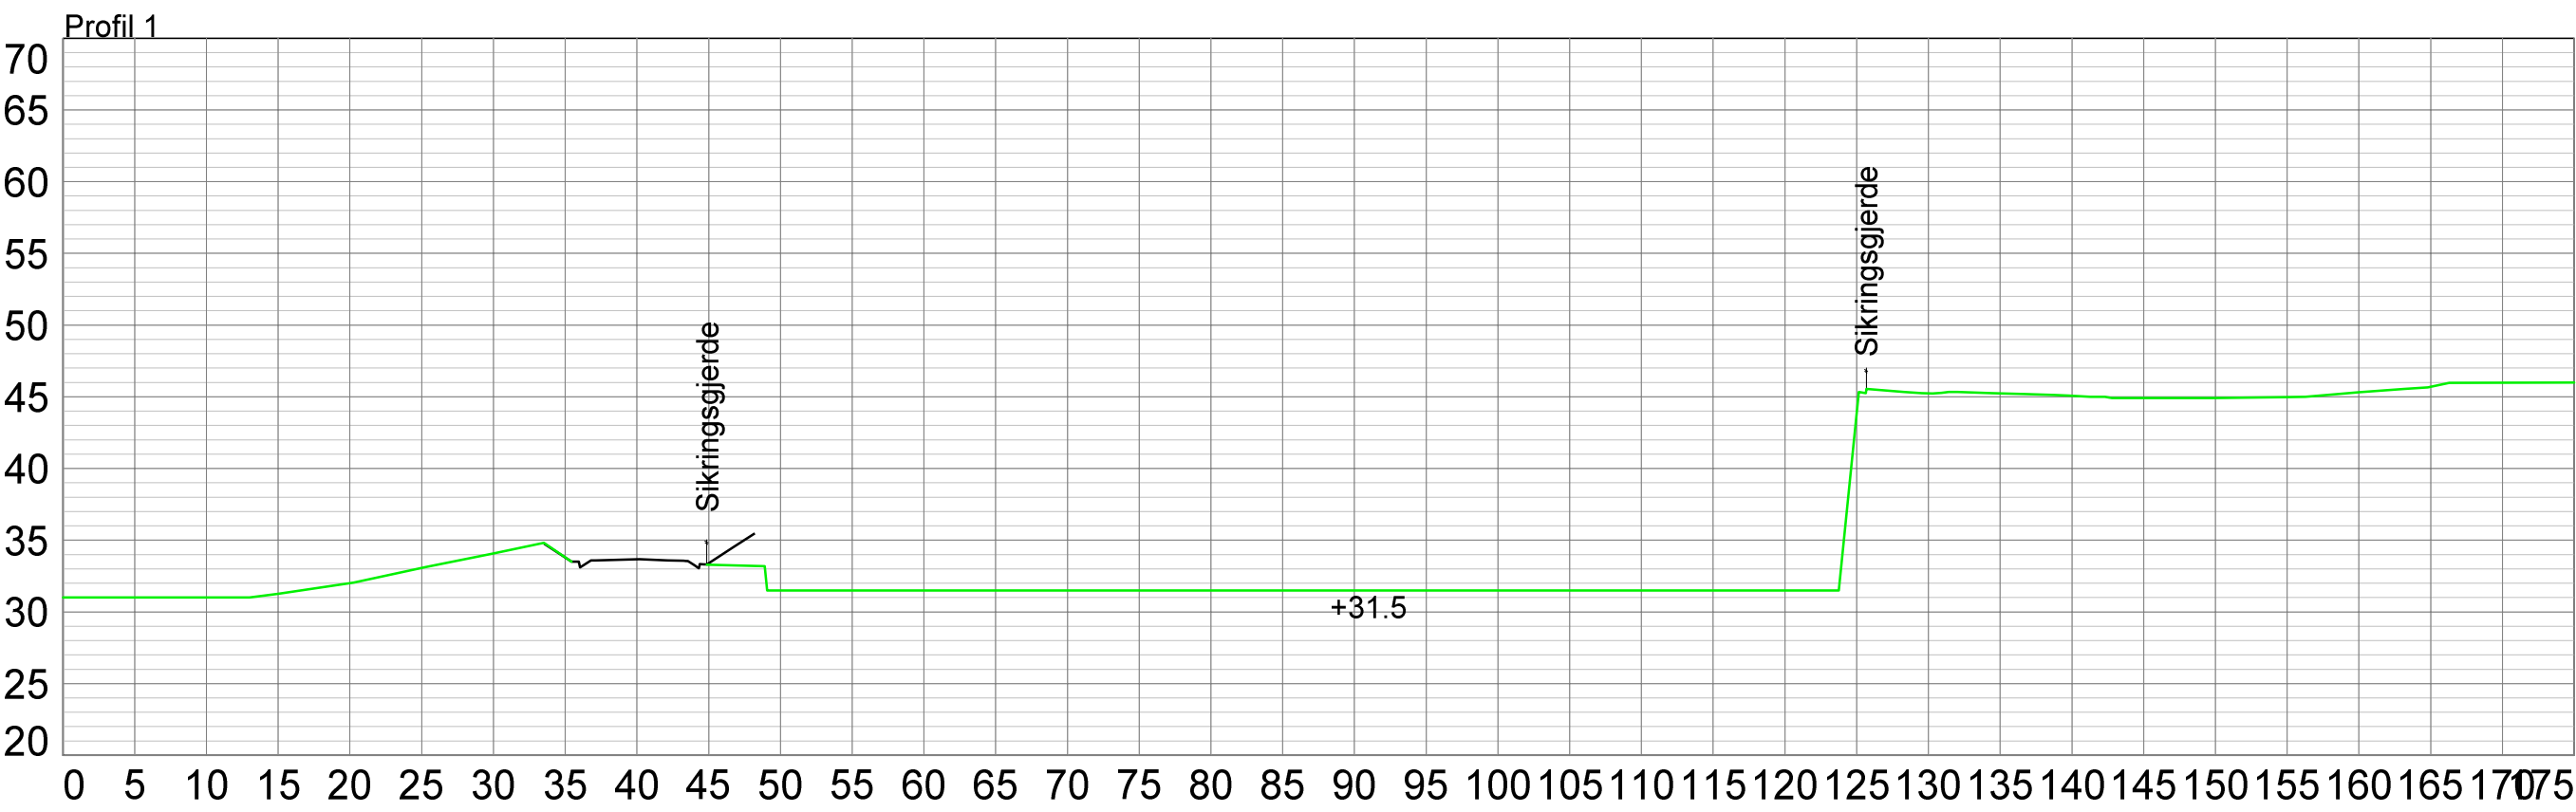

Oppdragsgjevar: Ottar Skjold Maskin AS					
Prosjekt: Knapphus Steinbrot					
Kartgrunnlag: Vindafjord kommune					
Ekvidistans: 1m					
Koordinatsystem: EUREF89 UTM32 NN54		REV.	ANT.	REVIDERING GJELDER	SIGN. DATO
		Avslutning			
TEGNET		SAK NR.		TEGN.NR.	REV.
KONTR.				202	
MÅL	1:500 A2				
DATO	05.07.16				

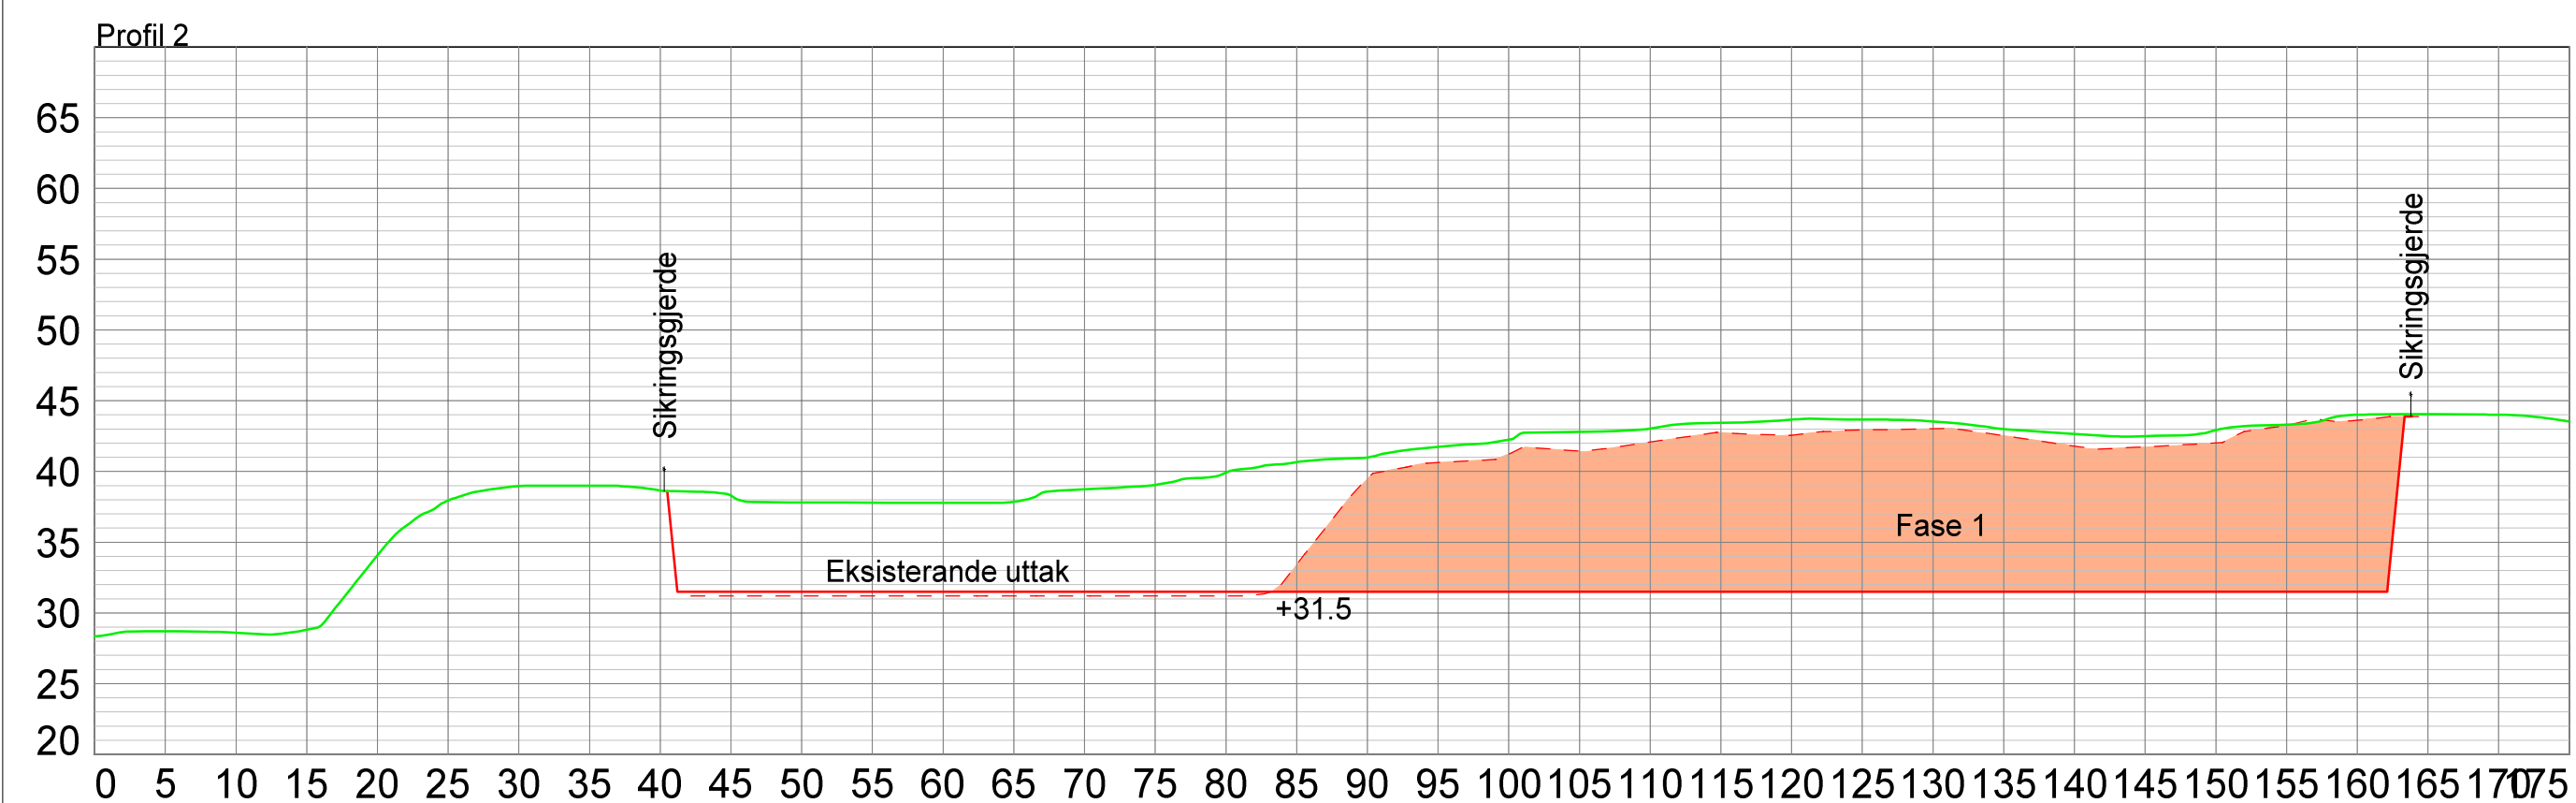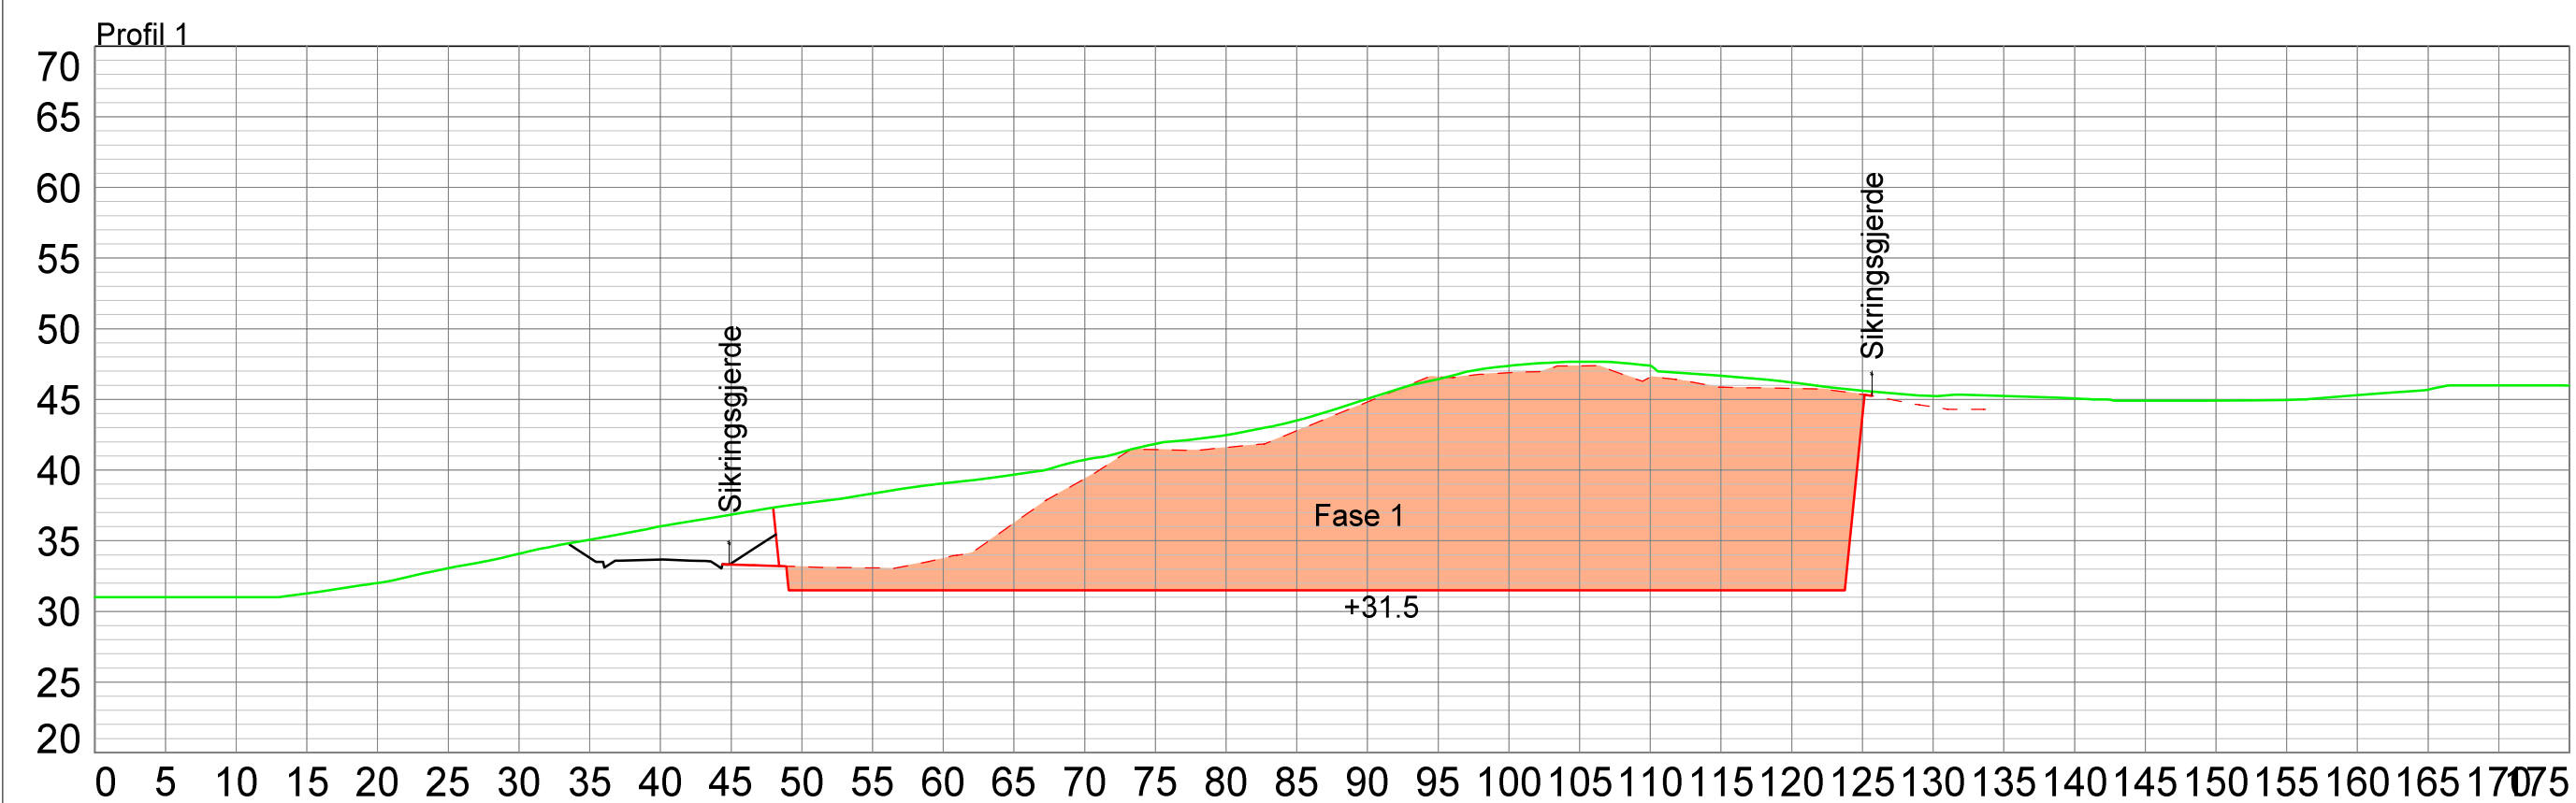

Oppdragsgjevar:		Ottar Skjold Maskin AS				
Prosjekt:		Knapphus Steinbrot				
Kartgrunnlag:		Vindafjord kommune				
Ekvidistanse:		1m				
Koordinatsystem:		EUREF89 UTM32 NN54		REV.	ANT.	
		Uttaksfase		REVIDERING GJELDER		
				SIGN.		DATO
		SAK NR.		TEGN.NR.		REV.
		DATO		201		