



## Søknad om driftskonsesjon i henhold til mineralloven § 43

Skjemaet med vedlegg sendes til:

Direktoratet for mineralforvaltning  
med Bergmesteren for Svalbard  
Postboks 3021 Lade  
7441 Trondheim

E-post: [mail@dirmin.no](mailto:mail@dirmin.no)  
Telefon Sentralbord: (+47) 73 90 40 50  
Hjemmeside: <http://www.dirmin.no>

LES VEILEDNINGEN FØR DU FYLLER UT SKJEMAET

### 1. Opplysninger om søker

|                                         |                          |                                    |                                  |
|-----------------------------------------|--------------------------|------------------------------------|----------------------------------|
| Fullstendig navn/firma<br>Mobilgrus A.S |                          |                                    | Organisasjonsnummer<br>996727300 |
| Postadresse<br>Glåmveien.8              | Postnummer<br>2500       | Sted<br>Tynset                     | Land<br>Norge                    |
| Telefonnummer<br>62481146               | Mobiltelefon<br>95046374 | E-postadresse<br>post@mobilgrus.no | Hjemmeside                       |

### 2. Opplysninger om området

|                                                          |                                                     |                                                 |
|----------------------------------------------------------|-----------------------------------------------------|-------------------------------------------------|
| Navn på uttaksområdet/uttaket<br>Gjøstjønnbekken grustak | Uttaksområdets gårds- og bruksnummer<br>112/10      | Kommune<br>Tynset                               |
| Størrelse på omsøkt areal (daa)<br>58                    | Anslag totalvolum uttak (m <sup>3</sup> )<br>350000 | Forventet årlig uttak (m <sup>3</sup> )<br>2500 |

### 3. Opplysninger om forekomsten

|   |                                                               |
|---|---------------------------------------------------------------|
| 3.1. Hvilken mineralkategori tilhører forekomsten?   | Grunneiers mineraler <input checked="" type="checkbox"/>      |
|   | Statens mineraler <input type="checkbox"/>                    |
| 3.2. Drives det på forekomsten i dag?   | Ja <input checked="" type="radio"/> Nei <input type="radio"/> |
| 3.3. Beskrivelse av forekomsten (type mineralforekomst, kvalitetsvurdering, anvendelser av råstoffet):<br><br>Grus masser som brukes til slitelag veien, hytte tomter og mindre anleggs jobber.<br>Stein 60%<br>Sand 40% |                                                               |



#### 4. Forholdet til plan- og bygningsloven (pbl.)

4.1. Angi hvilket arealformål området har i kommuneplanens arealdel Område masseuttak

4.2. Finnes det en godkjent reguleringsplan for området det søkes om konsesjon?

Ja



Nei



Hvis ja, oppgi navn på planen og vedtaksdato:

Navn på plan: PlanID R87

Vedtaksdato: 20.03.2012

Hvis nei:

Er det varslet oppstart av reguleringsplanarbeid for området?

Ja



Nei



Er det gitt andre tillatelser etter pbl. for terrenginngrep i omsøkt område? Opplys om hvilke

---

---

#### 5. Vedlegg til søknaden

***Med søknaden skal alltid vedlegges:***

5.1. Dokumentasjon på utvinningsrett til forekomsten

- For grunneiers mineraler: Kopi av signert leieavtale om uttak med grunneier, eller dokumentasjon på grunnbokshjemmel
- For statens mineraler: Oppgi rettighetsnummeret(ene)

5.2. Kart der omsøkt område hvor det foreligger utvinningsrett er tydelig inntegnet i målestokk 1:1000-/1:2000.

5.3. Gi en kort firmapresentasjon.

5.4. Redegjørelse for den kompetanse selskapet har for driften av det planlagte uttaket. Gi en oversikt over bergfaglig og annen teknisk kompetanse i organisasjonen.

5.5. Forslag til driftsplan, inkludert avslutningsplan. Driftsplanen skal være i samsvar med DMFs krav til driftsplaner.



5.6. Oversikt over økonomiske forhold:

5.6.1. For uttak som allerede er i drift:

- Godkjent årsregnskap for de siste to år

5.6.2. For nye uttak, eller tidligere uttak med nytt driftsselskap:

- Driftsbudsjett for det omsøkte uttaket for de 3 første driftsår

5.7. Vurdering av behovet for at det stilles økonomisk sikkerhet for gjennomføring av sikrings- og oppryddingstiltak, herunder forslag til form for og størrelse på sikkerheten.

5.8. Adresseliste over særlig berørte parter (nærmeste naboer, eller brukere av området).

5.9. Dokumentasjon på at behandlingsgebyret er betalt.

Kontonummer for innbetaling: 7694.05.05883

Gebyret er kr. 10.000. Dersom søknaden gjelder uttak som krever konsekvensutredning etter forskrift om konsekvensutredninger (26.juni 2009 nr. 855), er gebyret kr. 20.000.

**Merk innbetalingen med Driftskonsesjon, navn på uttaket/uttaksområdet og navn på søker**

6. Eventuelle tilleggsopplysninger

*Driftsplan versjon 07.05.2013 er godkjent. se vedlegg.*

*Direktoratet for mineralforvaltning kan kreve flere opplysninger dersom man finner det nødvendig for behandling av søknaden.*

7. Underskrift

Sted og dato

Tynset den 26.10.2016

Underskrift

*Mobilgrus A/S*

# Gjøstjønnbekken grustak i Tynset kommune

3122 Gjøstjønnbekken grustak - gbnr. 112/12

797 Gjøstjønnbekken grustak

39 daa

Kart produsert ved DMF 27.04.2017

## Tegnforklaring

 KonsesjonsBase

 GeocacheBasis



1:2 000


0,1

0,2

0,4 Kilometer

744 Gjøstjønnan

Direktoratet for mineralforvaltning; Kartverket, Geovekst, Kommuner, Corine og OSM - Geodata AS; Directorate for mining with the commissioner of mines at Svalbard

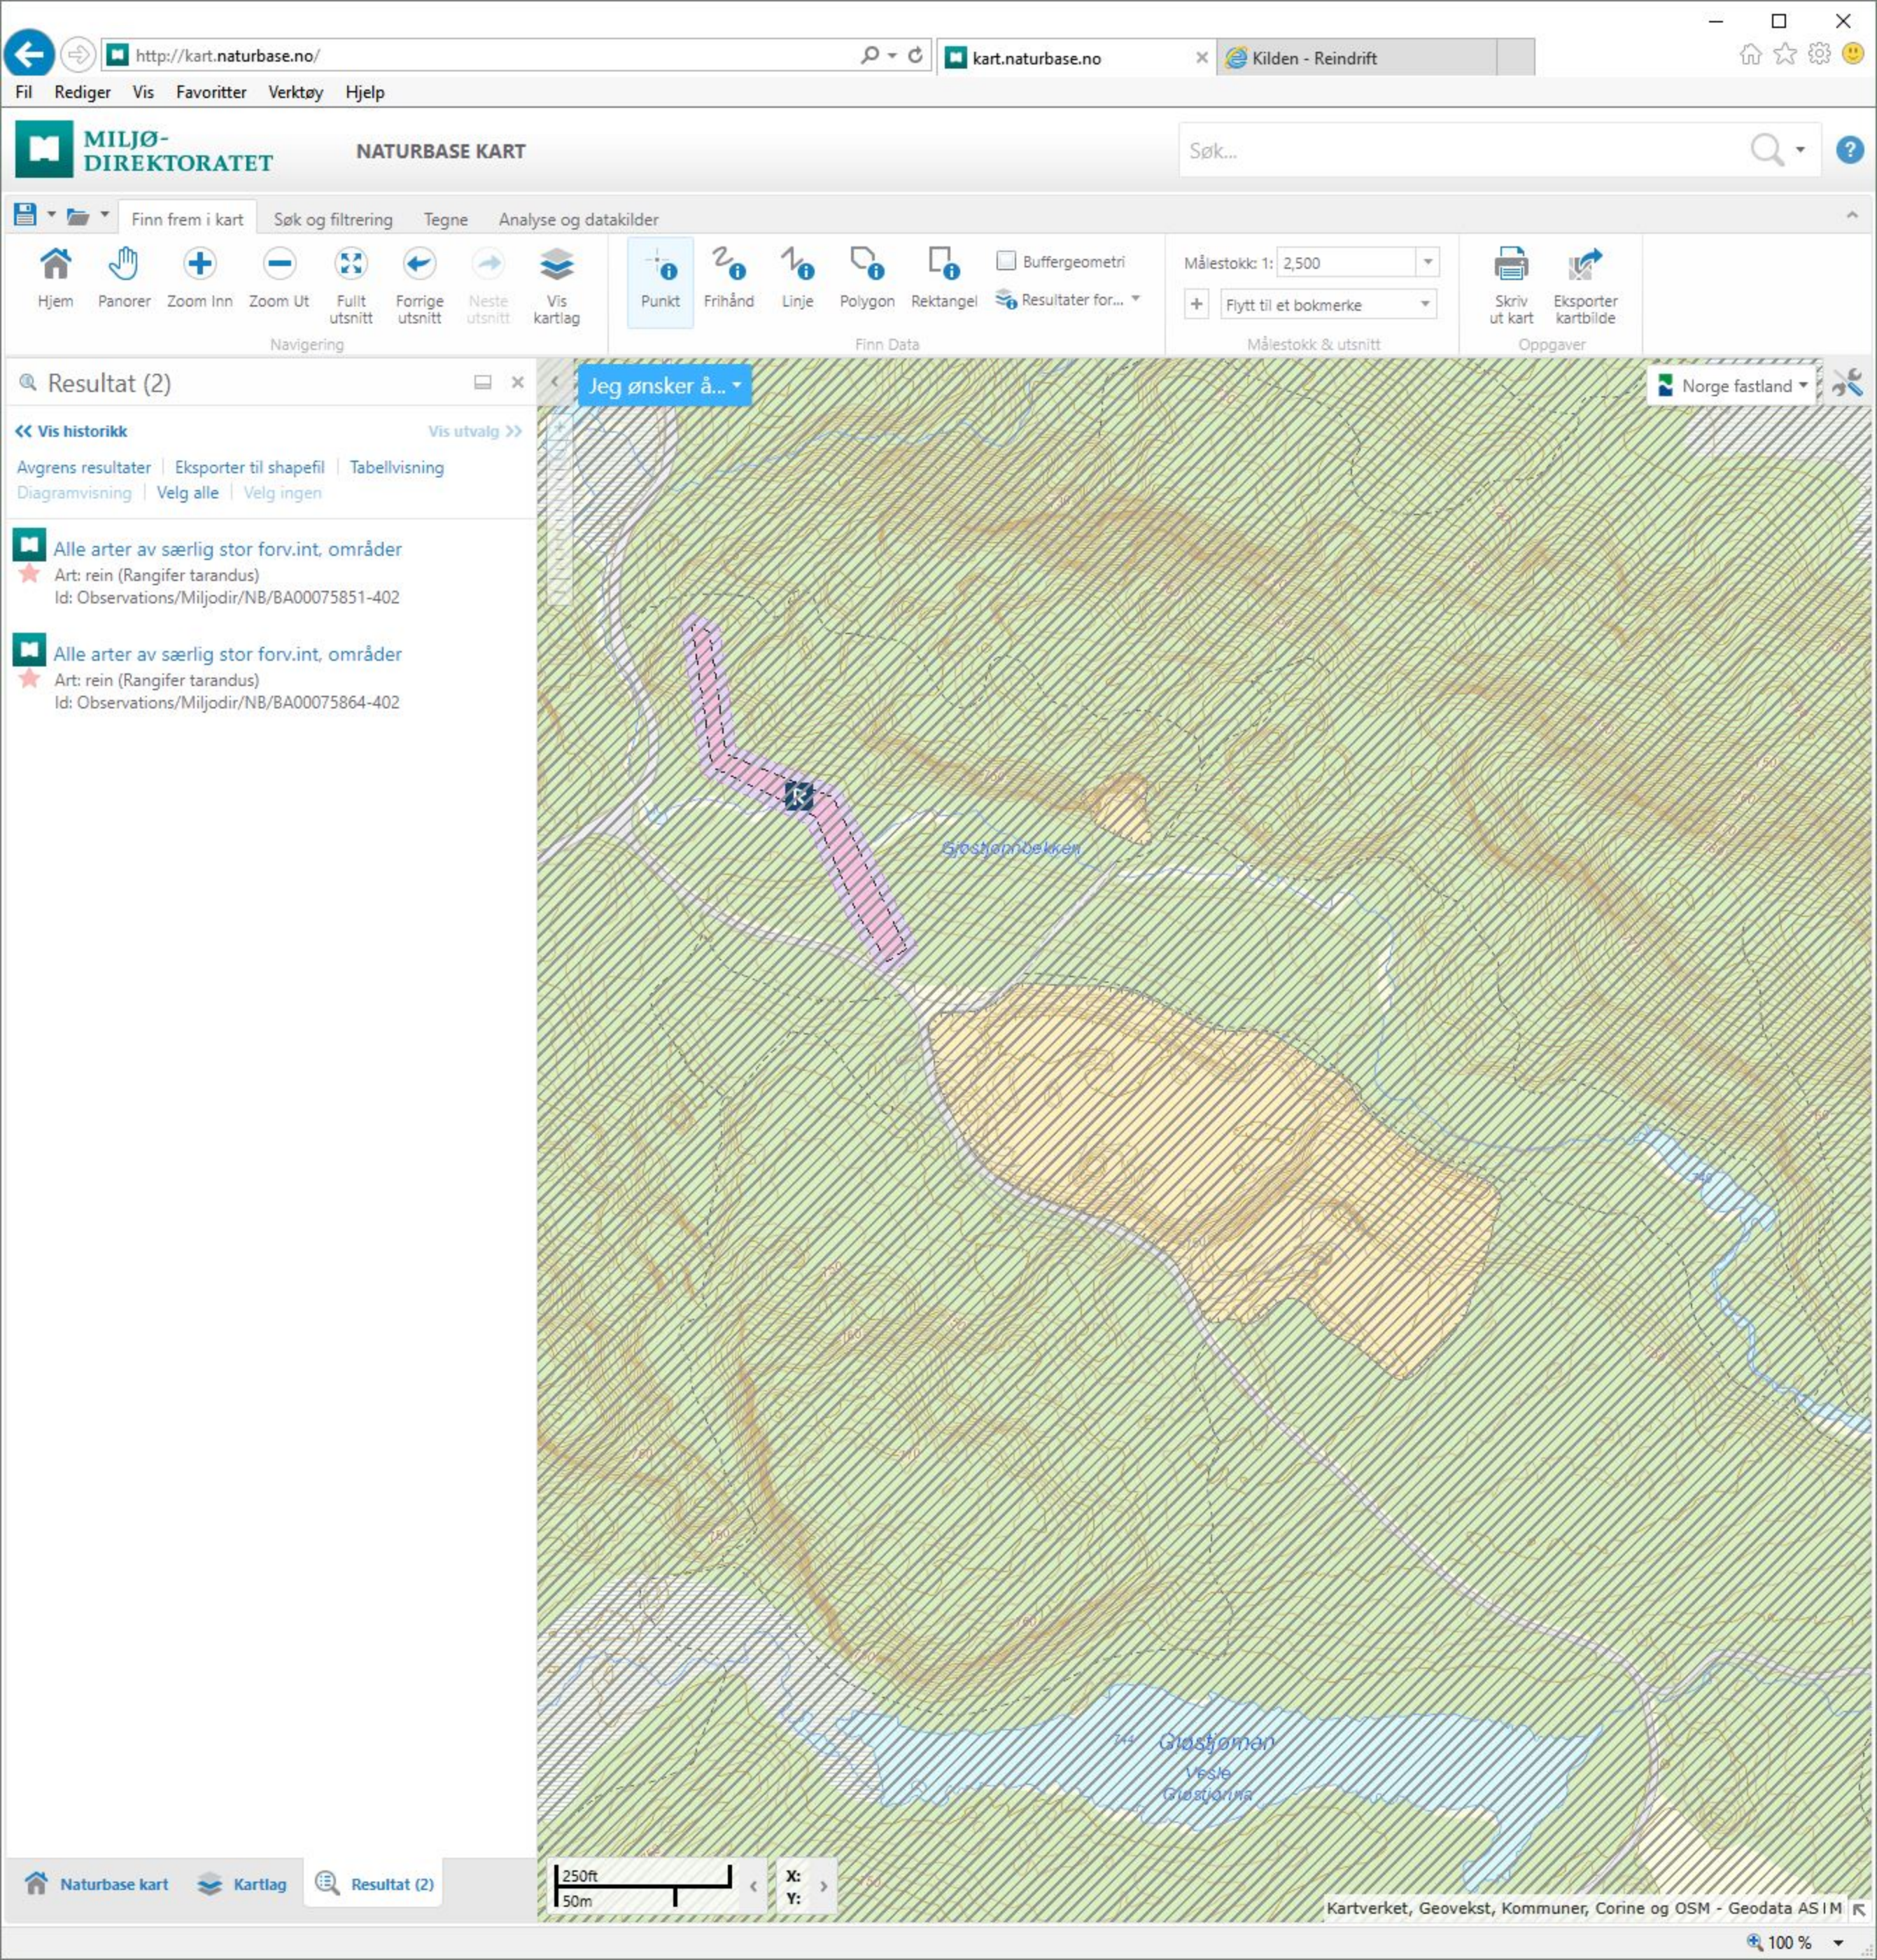

**Feste NordØst as**  
Landskapsarkitekter mmla

Postboks 33, 2540 Tolga  
Besøksadresse: Hyttestua  
tlf + (47) 62 48 03 55  
faks + (47) 62 49 60 10

nordost@feste.no  
www.feste.no

org.nr.: 963 851 693 MVA

# DRIFTSPLAN

## Gjøstjønnbekken grustak

### Tynset kommune



Oktober 2010 - Revidert 07.05.2013

Foretaksregisteret: 963851693 MVA  
Prosj.ansvarlig: Helge Bakke

## PLANBESKRIVELSE

- 1 **Grunneiere**  
Grunneiere er 112/10; Simen Fremmergård, Bregneveien 22A, 0875 Oslo.
  - 2 **Driftsområde**  
Driftsområdet omfatter deler av eiendommene gnr 112/bnr 10 vest for store Gjóstjønna og sør for Gjóstjønnebekken, på Savalen i Tynset kommune.  
Uttaket navnes; Gjóstjønnebekken grustak.
  - 3 **Driver av grustaket**  
Driver av grustaket er; Mobilgrus AS.
  - 4 **Nærmeste nabo**  
Nærmeste naboer som kan tenkes å bli berørt av uttaket er:  
Gnr 112/bnr 109 er en fritidsbolig øst for uttaket, samt avsluttet, men ikke istandsatt grustak på eiendommen gnr112/bnr12.
  - 5 **Planer som grunnlag for driften**  
Reguleringsplan for Gjóstjønnebekken grustak, vedtatt 29.05.2007.  
(Se vedlegg nr 1)  
Driftsplan godkjent av direktoratet for mineralforvaltning av .....
  - 6 **Uttaket**  
Gjóstjønnebekken grustak er et løsmasseuttak.  
Uttaksarealet er på ca 40.000 m<sup>2</sup>.  
Uttaksvolumet er på ca 260.000 m<sup>3</sup>.  
Antatt årlig uttak er forventet å være 8.000 m<sup>3</sup> - 10.000 m<sup>3</sup>.
  - 7 **Beskrivelse av uttaket**
    - 7-1 Oversiktskart i målestokk 1:50.000, som viser lokaliseringen av Gjóstjønnebekken grustak, er vist på tegning nr 1.  
Grustaket ligger sørvest for nordenden av sjøen Savalen og vest for store Gjóstjønna, på Savalen i Tynset kommune.
    - 7-2 Kart med etapper i målestokk 1:5.000, som viser reguleringsgrense, uttaksgrenser, eiendomsgrenser m.m. er vist på tegning nr 2.  
Kartet viser utstrekningen av dagens uttaksområde, samt uttaksetappene nr 1 og nr 2.  
Eksisterende uttaksområde er ferdig uttatt, men ikke istandsatt av forrige driver.
    - 7-3 Driftsplan  
Uttaket, med tilhørende arrondering og revegetering, foreslås gjennomført i to hovedetapper.
- Uttaksetappe 1 (tegn nr 3 og profiler tegning nr 6) viser at uttaket skjer med start drivretning fra nord mot sørøst til bunn uttak (+745) er nådd. Driftsveg skal etableres i nordvest, med avkjøring fra eksisterende seterveg.  
Mobilt knuseutstyr vil følge etter i uttaksretningen.  
Avslutning av uttaket mot uttaksgrense i øst og sørøst. Ferdig arrondert skråning skal ha helning på maksimum 1:2. Når skråning mot øst er ferdig arrondert skal denne revegeteres med avdekningsmasser.  
Lagerområde for ferdigvare vil være mot nordøst. Lagerområde for ferdigvare følger etter uttaksområdet.  
Deponi for avdekningsmasser blir mot nord og sør.

Det skal ikke avskoges større områder enn det til enhver tid er behov for i forhold til uttaksbehovet.

Uttaksetappe nr 1 utgjør ca 30 daa, med beregnet uttaksvolum på ca 150.000 m<sup>3</sup>.

Uttaksetappe 2 (tegn nr 4 og profiler tegning nr 6) får drivretning mot sørvest og nordvest.

Den eksisterende setervegen skal legges om nord på grustaket for eiendommen gnr112/bnr12 og nordøst gjennom ferdig uttatt område i grustaket. Områdene nord og øst, samt mot vest, for den omlagte vegen, skal revegeteres med de mellomlagrede avdekningsmassene.

Driftsveg etableres nord i uttaket fra den omlagte setervegen.

Mobilt knuseutstyr vil følge etter i uttaksretningen. Ferdiglager vil være i nord/nordøst, og i bakkant av uttaksretningen. Deponi for avdekningsmasser vil være mot øst og nordvest.

Uttaksetappe nr 2 utgjør ca 10 daa med beregnet uttaksvolum på ca 110.000 m<sup>3</sup>.

Avslutningsplan (tegn nr 5 og profiler avslutning tegn nr 6) viser området når grusressursen er uttatt og området er ferdig arrondert og revegetert. Den omlagte setervegen vil ha etablert vegetasjon på begge sider og de ferdigstilte områdene vil inngå i de omkringliggende skogsområdene.

#### Profiler

Kart nr 6 viser profilene for grusuttaket. Lengdeprofilen A, viser de ulike uttaksetappene fra nordvest mot sørøst. Tverrprofilene B til C viser de ulike uttaksetappene fra sørvest mot nordøst, med avslutning av uttaket mot eksisterende terreng.

## **8 Sikring**


Atkomst til grustaket skal sikres med låsbar bom, som skal være låst når det ikke er aktivitet i grustaket.

På toppen, i forkant av stoffen, skal det oppsettes advarselsskilt.

#### Tegningsvedlegg:

- Vedlegg nr1: Vedtatt reguleringsplan datert 29.05.2007.

5-5

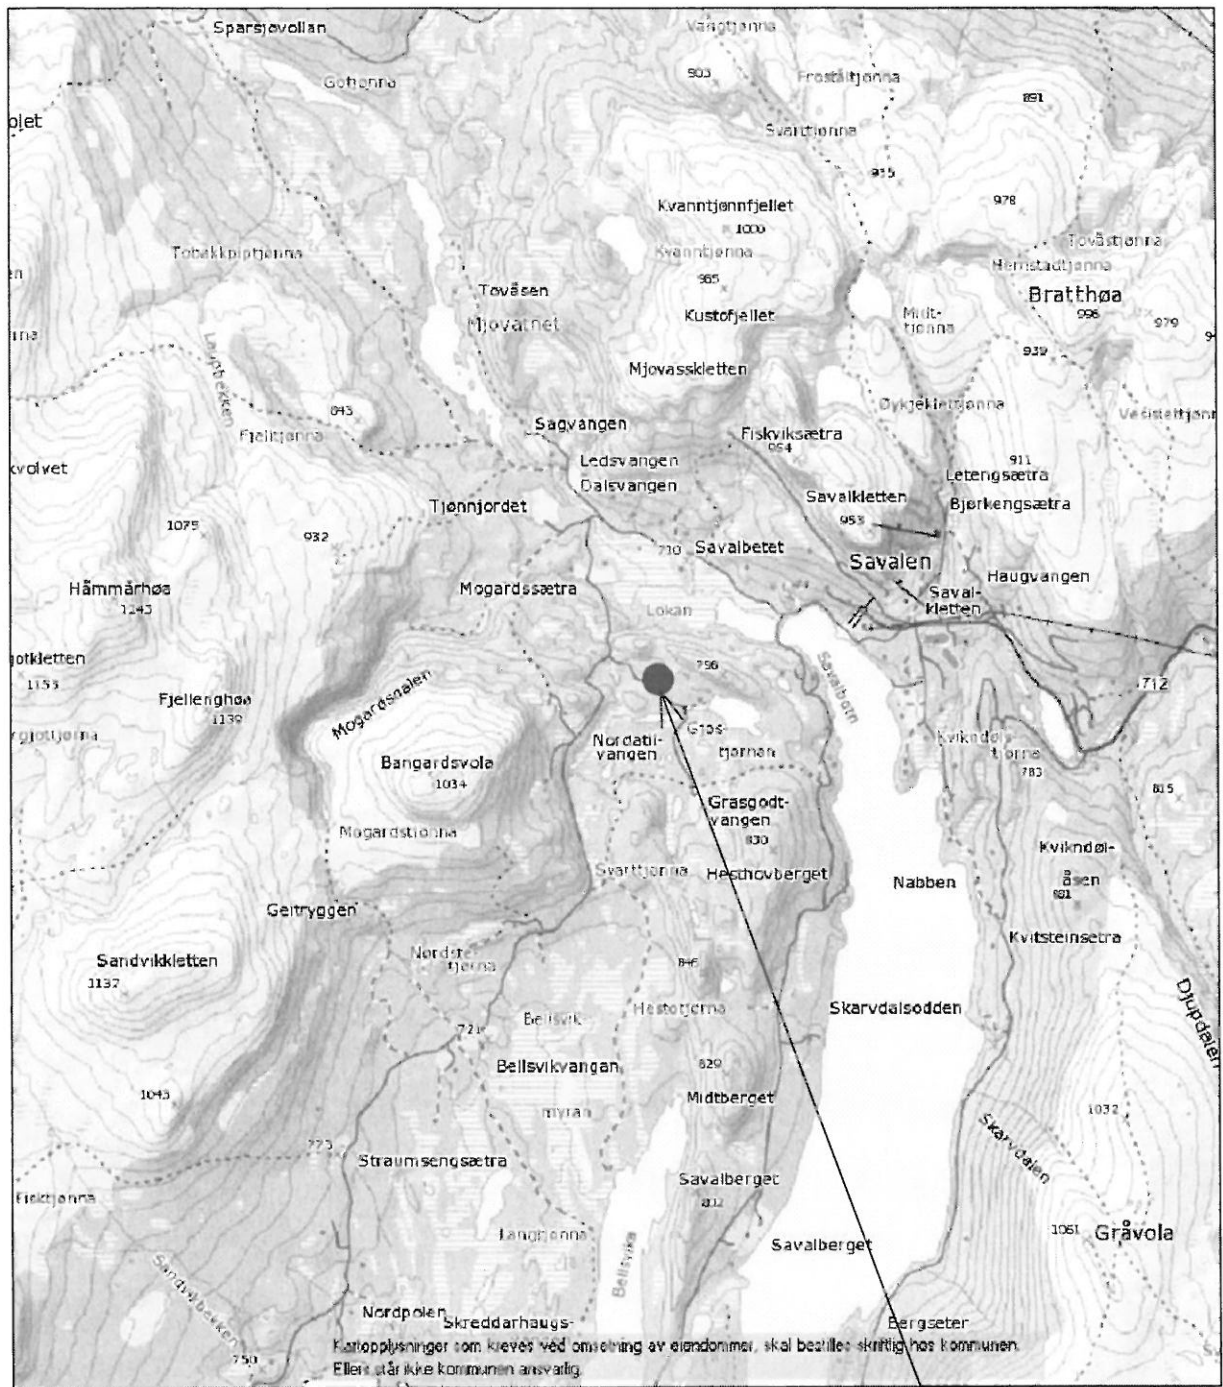

GJØSTJØNBEBKEN GRUSTAK



0m 1000m 2000m

**Mobilgrus AS**  
**Gjøstjønnbekken grustak**  
 i Tynset kommune

**Oversiktskart 1:50.000**


Grustakets lokalisering: N 6909432 Ø 577456



**Feste Nordøst as**  
 Landskapsarkitekter mmla  
 Hyttetua, Pb 33  
 2540 Tolga Tlf: 62480355 www.feste.no

| Prosjekt nr. | Tegn. nr. | Dato:    | Prosj.leder: | Målestokk:       |
|--------------|-----------|----------|--------------|------------------|
| 210346       | 1         | 22.07.10 | HB           | 1 : 50 000       |
|              |           |          | Kontroll:    | Koordsys:        |
|              |           |          | SR           | Euref 89 sone 32 |

S.S

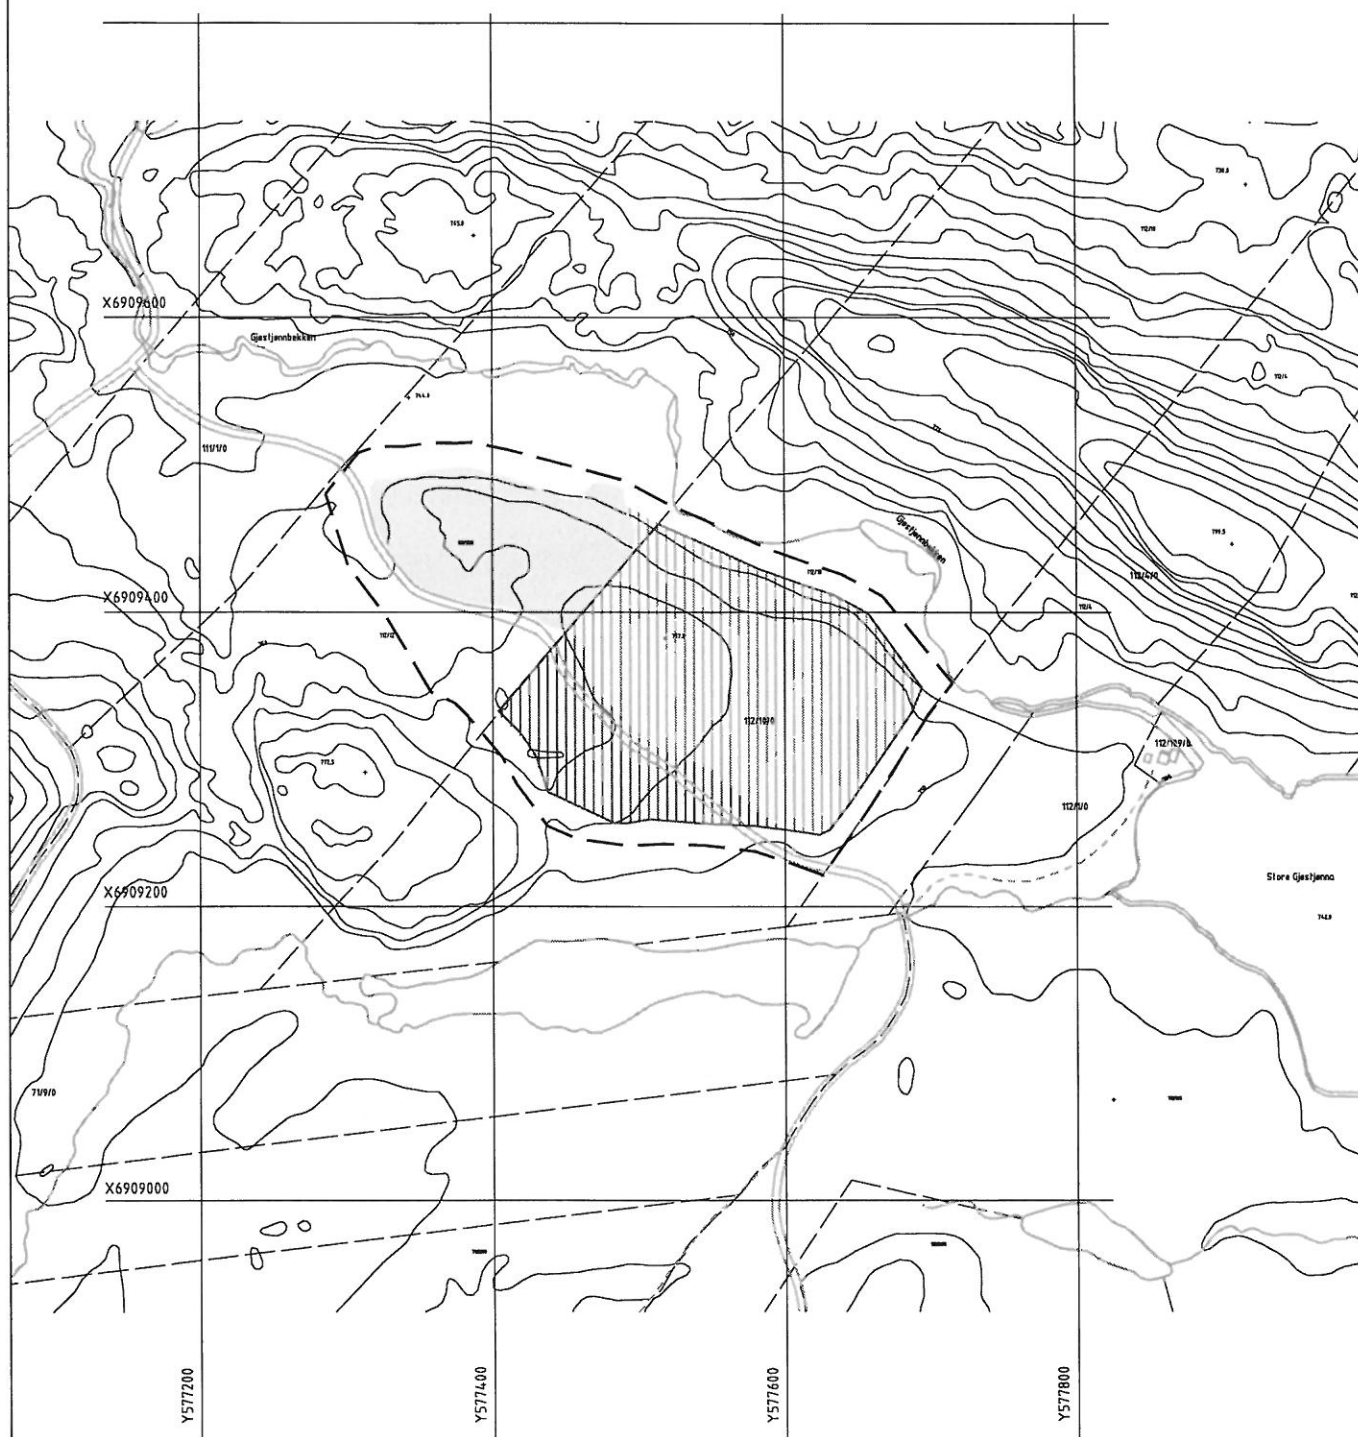

TEGNFORKLARING

- Reguleringsgrense
- Regulert uttaksgrense
- Eksisterende grustak (ikke istandsatt)
- Uttaksetappe 1
- Uttaksetappe 2

0m 50m 100m 150m 200m 250m




**Mobilgrus AS**  
Gjestjønnbekken grustak  
i Tynset kommune

**DRIFTSPLAN**  
Kart m/etapper

**FESTE** Feste Nordøst as  
Landskapsarkitekter mva  
Hylltestua, Pb 33  
2540 Tolga Tlf: 62480355 www.feste.no

| Prosjekt nr. | Tegn. nr. | Dato:    | Prosj. leder: | År/etappe:       |
|--------------|-----------|----------|---------------|------------------|
| 30346        | 2         | 07.05.13 | SR            | 1 : 5 000        |
|              |           |          | Kontroll:     | Koordinat:       |
|              |           |          | SR            | Euref 89 zone 32 |

5.5

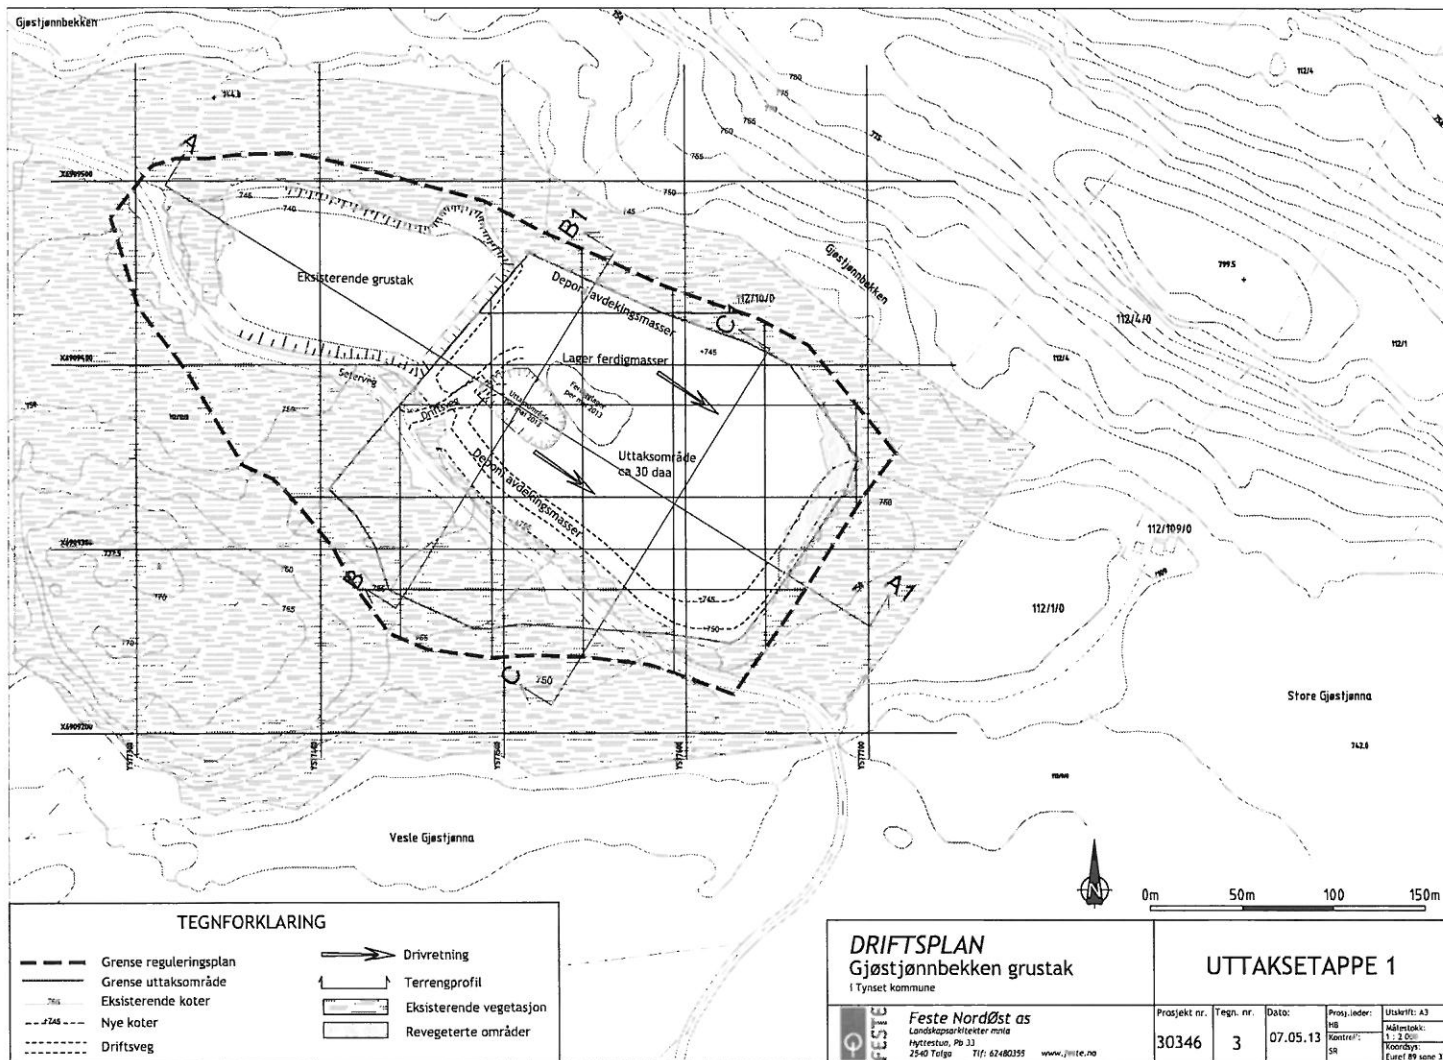

**TEGNFORKLARING**

|  |                        |  |                         |
|--|------------------------|--|-------------------------|
|  | Granse reguleringsplan |  | Drivretning             |
|  | Granse uttaksområde    |  | Terrengprofil           |
|  | Eksisterende koter     |  | Eksisterende vegetasjon |
|  | Nye koter              |  | Revegeterte områder     |
|  | Driftsveg              |  |                         |


**DRIFTSPLAN**  
Gjestjønnbekken grustak  
i Tynset kommune

**UTTAKSETAPPE 2**

|                       |                |                   |                                         |                                                           |
|-----------------------|----------------|-------------------|-----------------------------------------|-----------------------------------------------------------|
| Prosjekt nr.<br>30346 | Tegn. nr.<br>4 | Dato:<br>07.05.13 | Prosj. leder:<br>JEB<br>Kontroll:<br>SR | Klienttak:<br>1 : 2 000<br>Koordinat:<br>Euref 89 zone 13 |
|-----------------------|----------------|-------------------|-----------------------------------------|-----------------------------------------------------------|

**Feste Nordøst as**  
Landskapsarkitekter mfla  
Hyllerstua, Pb 33  
2540 Tølle  
Tlf: 62480355 www.feste.no

8.5

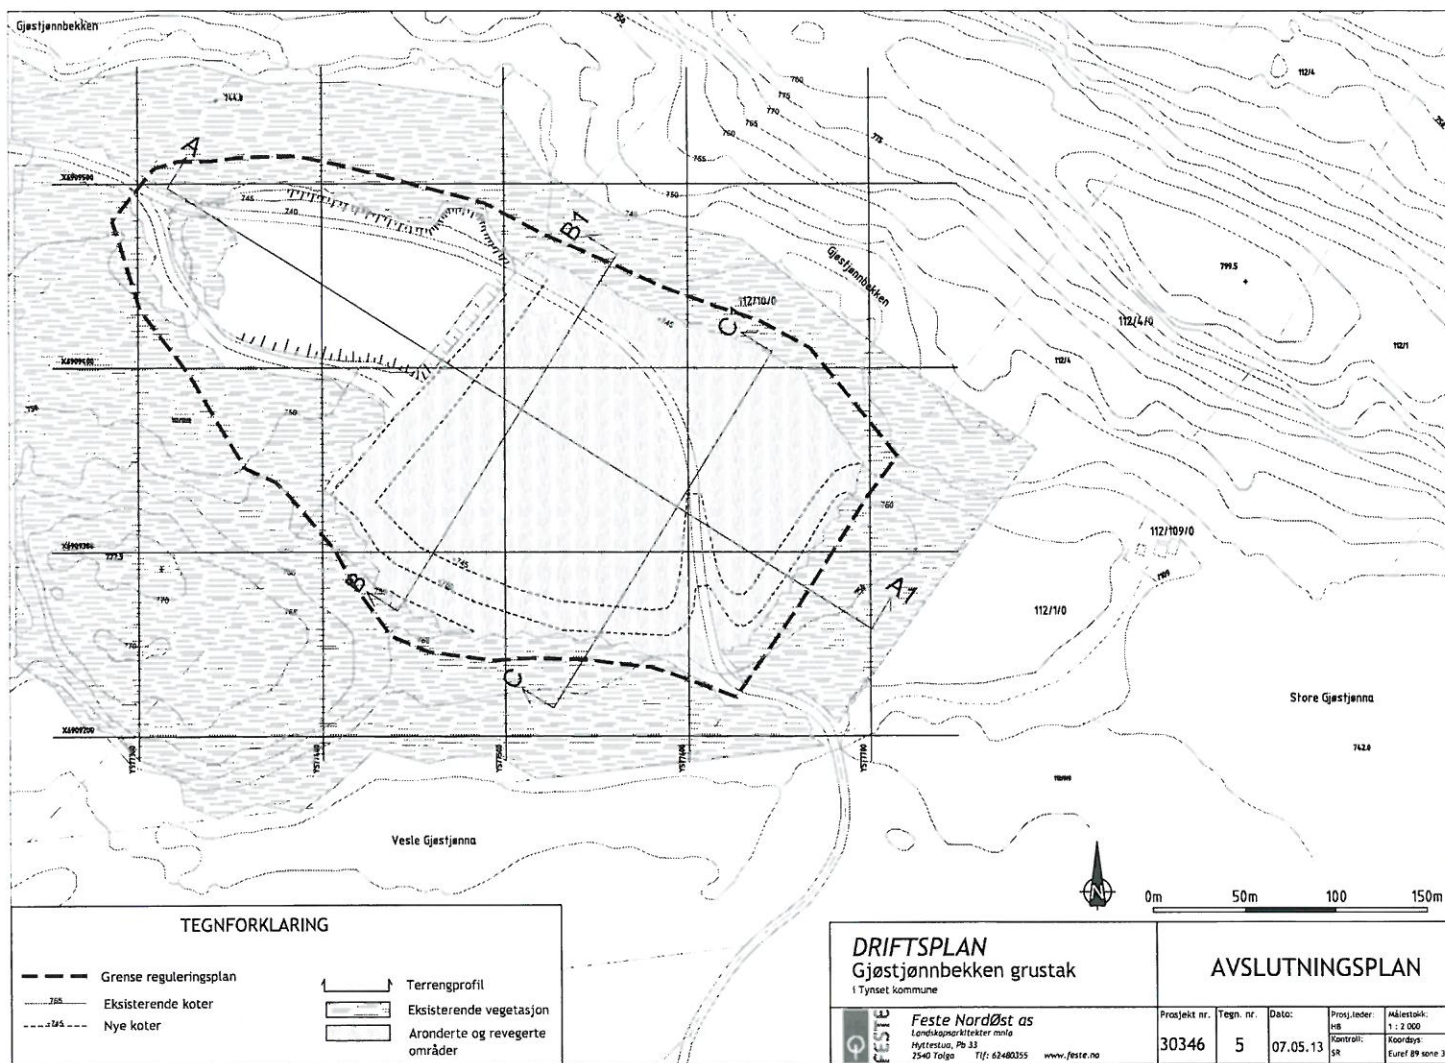

S.5





## TEGNFORKLARING

|  |                      |  |                         |
|--|----------------------|--|-------------------------|
|  | Eksisterende terreng |  | Eksisterende vegetasjon |
|  | Terreng etter uttak  |  | Revegeterte områder     |

**DRIFTSPLAN**  
 Gjøstjønnbekken grustak  
 i Tynset kommune

**PROFILER UTTAKSETAPPER**  
**OG AVSLUTNING**

|   |              |           |          |               |             |
|---|--------------|-----------|----------|---------------|-------------|
| <br><b>Feste NordØst as</b><br>Landbruksarkitekt og miljø<br>Høyreside, Pb 33<br>2540 Tynset Tlf: 62 48 2355 www.feste.no | Prosjekt nr. | Tegn. nr. | Dato:    | Prosj. leder: | Skisselukk. |
|   | 30346        | 6         | 07.05.13 | JB            | 1 : 2 000   |
|   |              |           |          | Skisselukk.   | Skisselukk. |
|   |              |           |          | DR            | Skisselukk. |

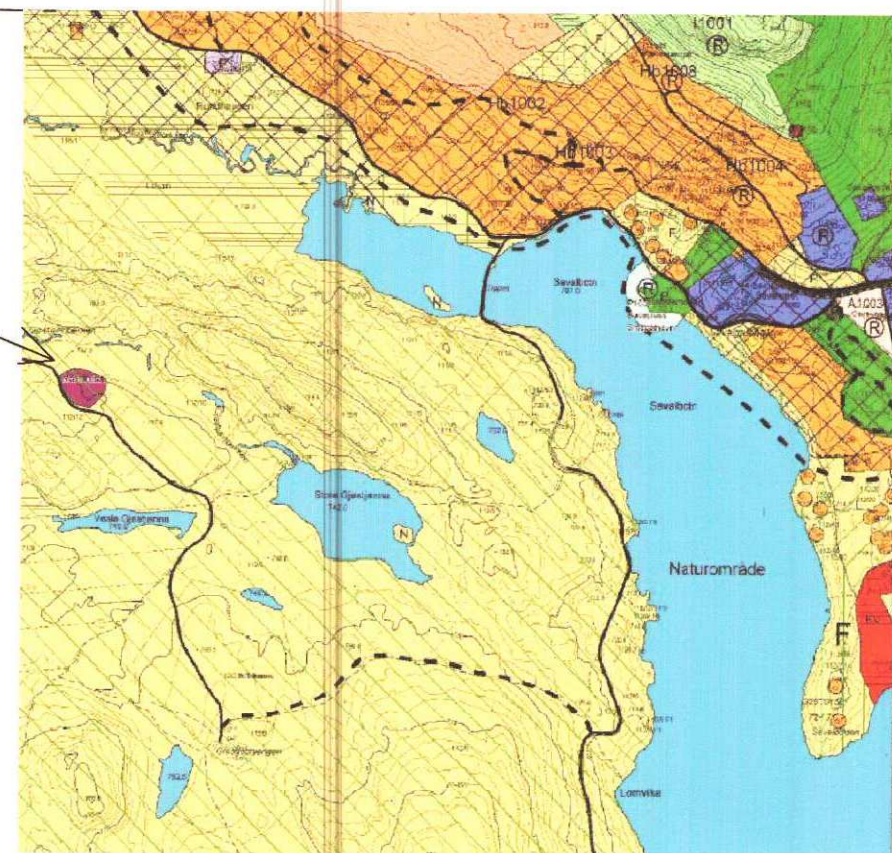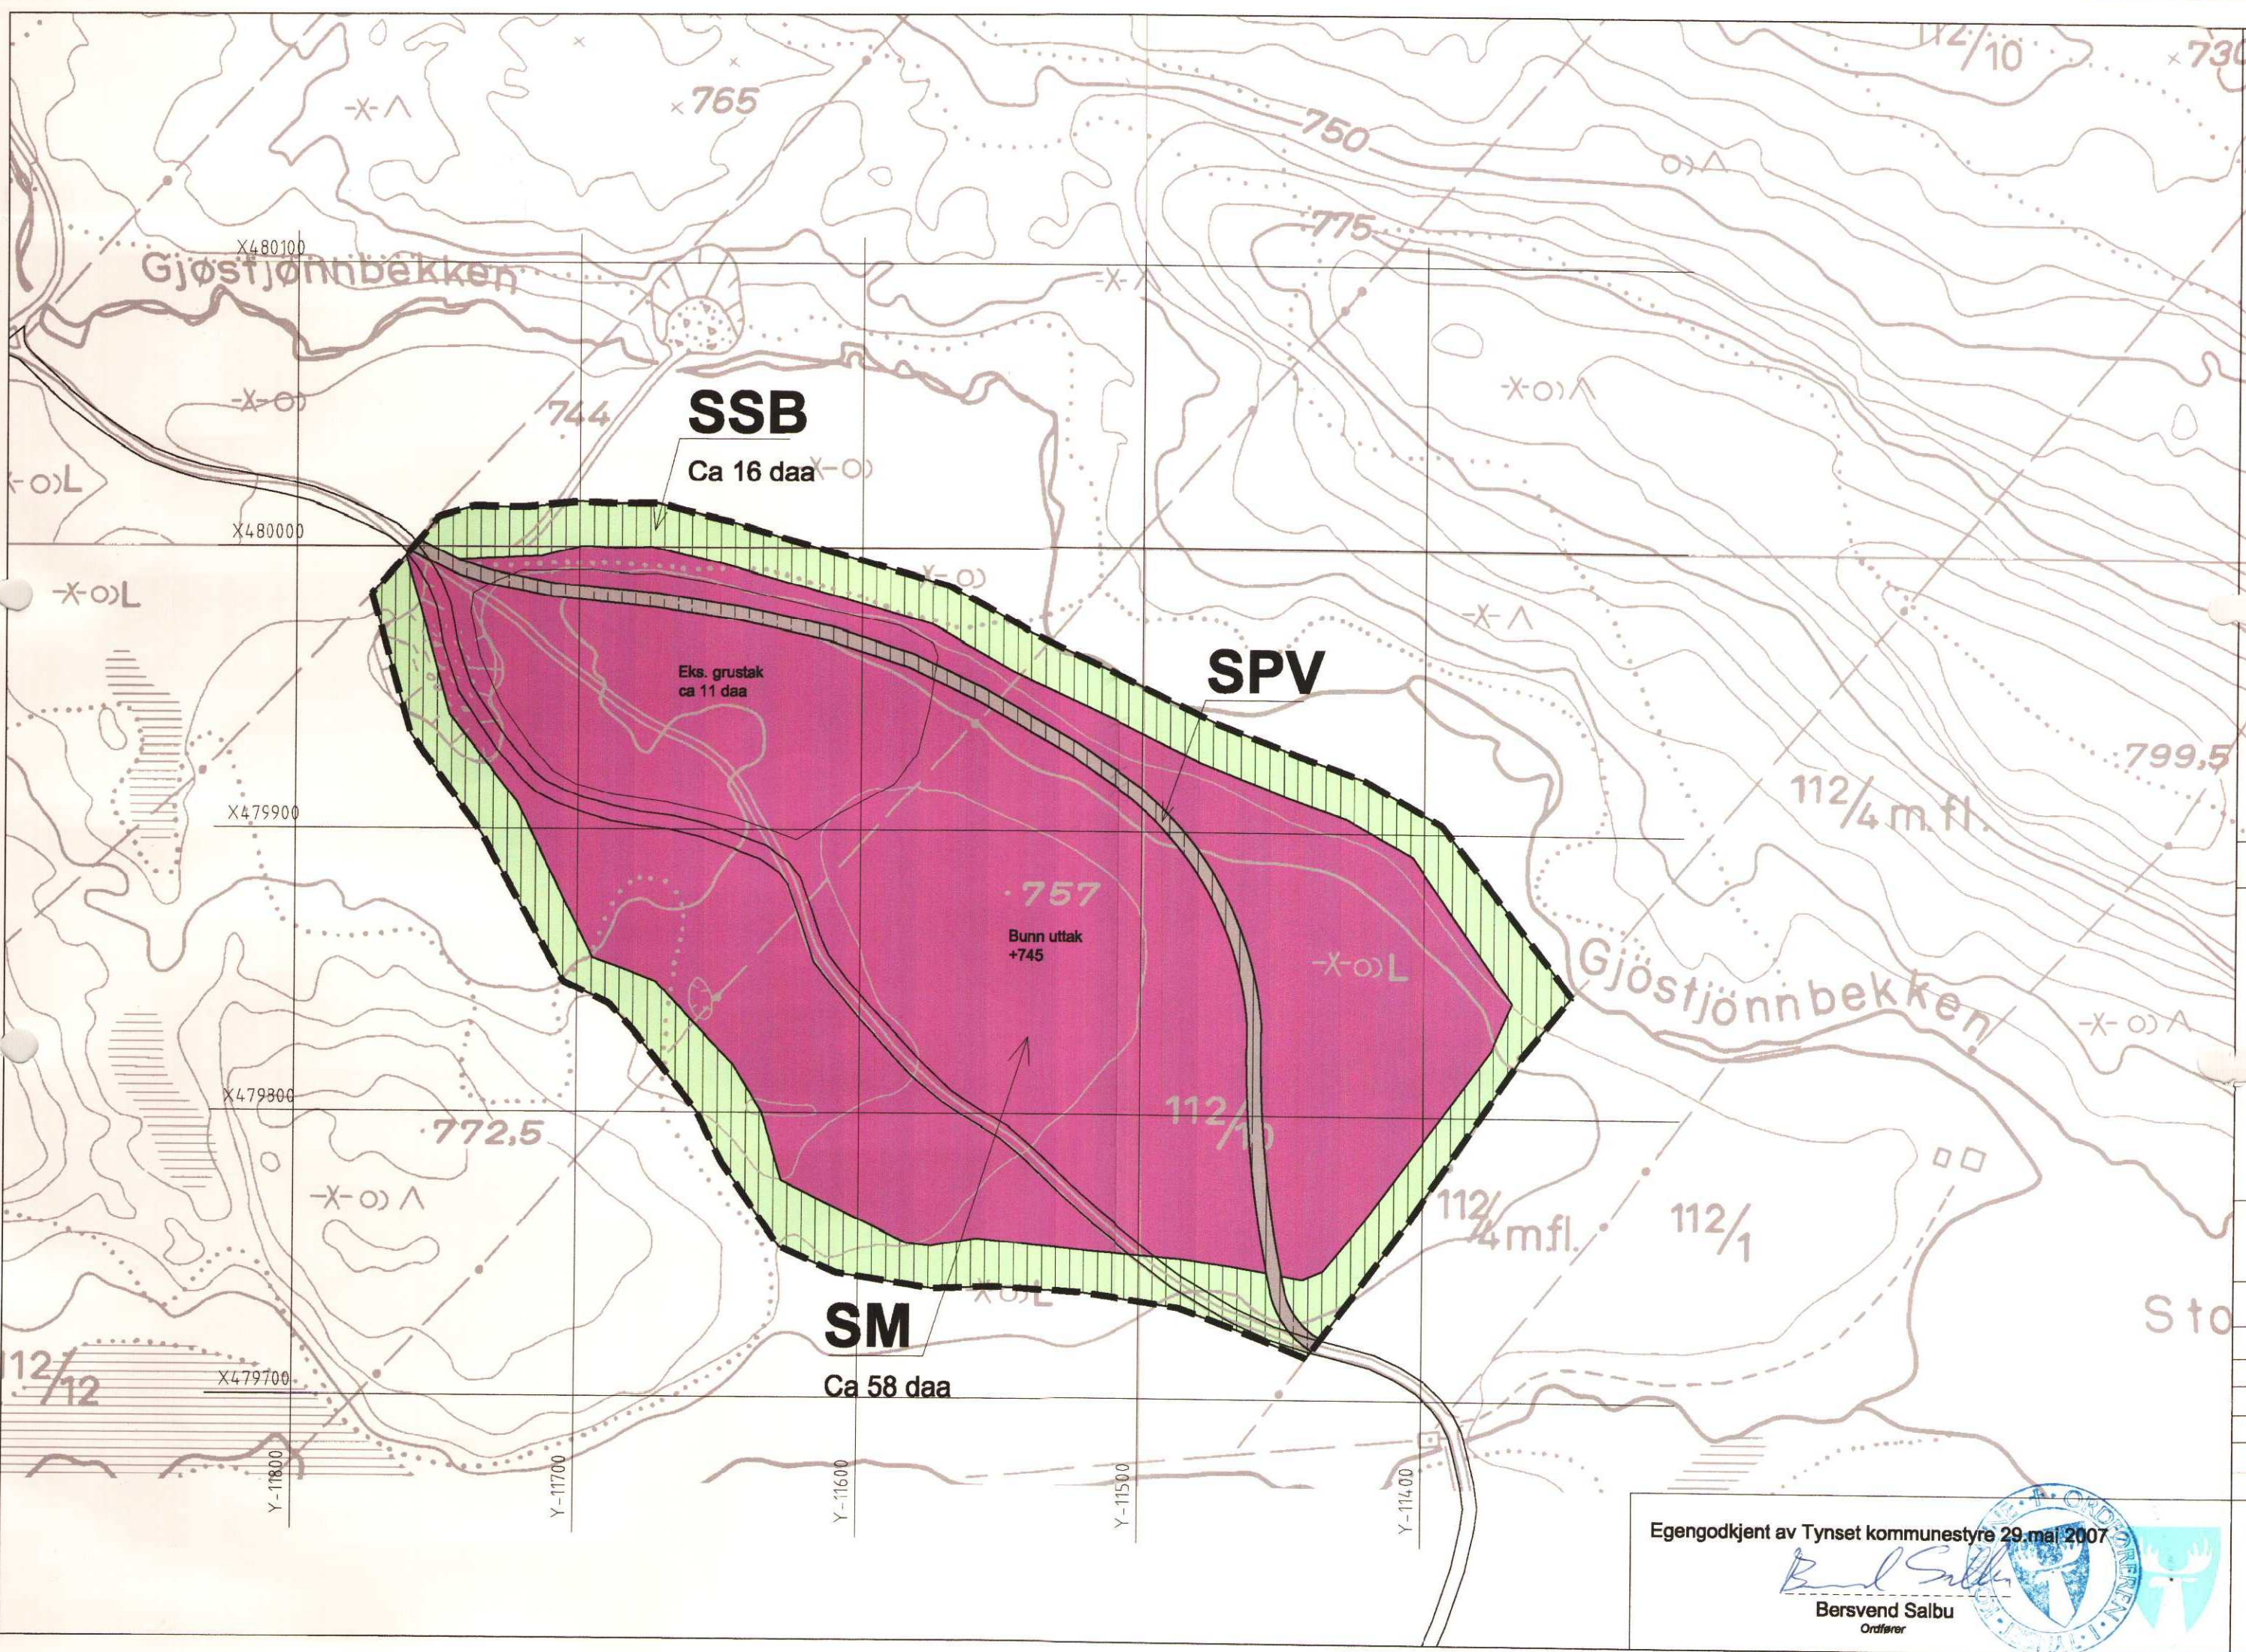

Gjøstjønnbekken  
grustak

Utsnitt av gjeldende  
kommunedelplan for  
Savalen nord

TEGNFORKLARING

PBL § 25 REGULERINGSFORMÅL  
SPESIALOMRÅDER (PBL § 25, 1. ledd nr.6)

- SPV Privat veg
- SSB Skjermingsbelte
- SM Masetak (grustak)

LINJESYMBOLER

- Planens begrensning
- Formålsgrense

Kartgrunnlag: ØK Raster  
Redigering og grafisk utforming  
utført av feste as landskapsarkitekter mnl  
Ekvidistanse 5 m  
Kartmålestokk 1: 2000



REGULERINGSPLAN FOR GJØSTJØNNBEKKEN GRUSTAK

Kartblad: CM1001, CM 1013  
Kartprodusent: Statens kartv.

Revisjoner:

SAKSBEHANDLING IFLG. PLAN- OG BYGNINGSLOVEN

1.gangsbehandling i det faste utvalget for plansaker  
Offentlig ettersyn fra 22.01.07 til 09.03.07  
2.gangsbehandling i det faste utvalget for plansaker

| SAKSNR. | DATO     | SIGN. |
|---------|----------|-------|
| 173/06  | 30.11.06 | PH    |
| 53/07   | 10.05.07 | PH    |
| 31/07   | 29.05.07 | PH    |

Kommunestyrets vedtak:

Planen er plottet på papir: HP coated paper Q1405A

PLANEN UTARBEIDET:

Dato: 04.08.2006

Av:



**feste** Nordøst as  
landskapsarkitekter mnl  
Hytttestua. Pb33. 2540 Tolga

| SAKSNR. | TEGNR. | SAKBEH. |
|---------|--------|---------|
| 2480    | 01     | HB      |

Egengodkjent av Tynset kommunestyre 29.mai 2007

Bersvend Salbu  
Ordfører



## Reguleringsbestemmelser for Gjøstjønnbekken grustak, Savalen nord, i Tynset kommune.

Reguleringsbestemmelsene gjelder for området som på plankartet er avmerket med reguleringsgrense.

Planområdet er på totalt ca 77 daa.

Formålet med reguleringsplanen og de tilhørende reguleringsbestemmelsene er:

1. Regulering av uttaksområde for grus.
2. Skjerming av uttaksområdet ved regulering av skjermingsbelte.
3. Arrondering og revegetering av ferdig uttatte områder i eksisterende grustak.
4. Omlegging av privat veg gjennom uttaksområdet.

Følgende reguleringsformål inngår i reguleringsplanen for Gjøstjønnbekken grustak:

|                      |                                      |
|----------------------|--------------------------------------|
| PBL §25, 1.ledd nr.6 | <u>Spesialområder</u>                |
|                      | Privat veg (SPV)                     |
|                      | Skjermingsbelte (SSB) Ca 16 daa      |
|                      | Område for masseuttak (SM) Ca 58 daa |

### § 1 Fellesbestemmelser

Dersom det i forbindelse med tiltak i marken oppdages automatisk freda kulturminner som tidligere ikke er kjent, skal arbeidet stanses i den utstrekning det berører kulturminnene eller deres sikringssoner på fem meter. Melding om funn skal straks sendes overordnet kulturminnemyndighet, jfr. lov om kulturminne § 8, annet ledd.

### § 2 Spesialområder

#### 2.1 Privat veg (SPV)

Eksisterende private veg legges om og reguleres inn som vist på plankartet. Vegen gis en bredde på ca 5 m. Vegen skal gis et akseptabelt stigningsforhold opp til tilkobling til eksisterende veg i sør.

#### 2.2 Skjermingsbelte (SSB)

Det regulerte skjermingsbelte skal sikre at det i hele uttaksperioden ligger et sammenhengende vegetasjonsbelte som skjerm mellom uttaksområdet og omgivelsene.

2.2.1 Vegetasjonen i skjermingssonen skal pleies slik at denne gir best mulig skjermingseffekt mot uttaksområdet. Uttak av hogstmoden skog kan skje ved plukkhogst.

2.2.2 Etter avsluttet uttak skal spesialområde skjermingssone gå over til formål landbruksområde/skogbruk.

### 2.3 Område for massetak (grustak) SM

2.3.1 Uttak skal følgedriftsplan godkjent av Bergvesenet i samråd med Tynset kommune.

Driftsplanen skal normalt ajourføres hvert 5.år eller ved større endringer av driften. Bergvesenet vil med grunnlag i driftsplanen føre tilsyn med driften.

2.3.2 Uttaket skal drives fra nord mot sørøst, og deretter mot sørvest og nordvest.

Bunn uttak (nedre dybde) settes til kote 745, med unntak av eksisterende uttak der bunnkoten settes til kote 740. Det skal ikke avskoges større områder enn det som er nødvendig for et rasjonelt grusuttak. Avtatt humusmasse/skremasse skal mellomlagres i uttaket og fortløpende tilbakeføres som vekstmedium ved revegetering. Områder som er ferdig uttatt, og som ikke nyttes i driften, skal fortløpende istandsettes og revegeteres. Driften skal foregå på en slik måte at grusressursene utnyttes best mulig.

2.3.3 Driver er ansvarlig for nødvendig sikring av uttaket i henhold til gjeldende lover og forskrifter. I forkant av stoffen skal det settes opp tydelig advarselsskilt.

2.3.4 Drift i uttaket kan foregå mandag til fredag fra kl.06.00 - kl.20.00. Drift i uttaket skal ikke foregå i følgende ferieperioder:

- 23.desember - 2.januar
- Lørdag før palmesøndag - 2.påskedag.
- 1.juli - 20.august.

Knusing av grus kan kun skje i tidsrommet 20.august til 23.desember.

2.3.5 Innen det regulerte området kan det godkjennes oppført nødvendige bygninger og anlegg for driften av uttaket. Det forutsettes godkjent byggetillatelse før bygg oppføres. Bygninger og anlegg må fjernes når driften opphører, og senest to år etter siste uttak av masser fant sted.

2.3.6 Område for masseuttak skal ved ferdigstilling gå over til formål landbruksområde/skogbruk.

BERGVESEN  
ORDFØRER  


20/3-2012 Tynset