





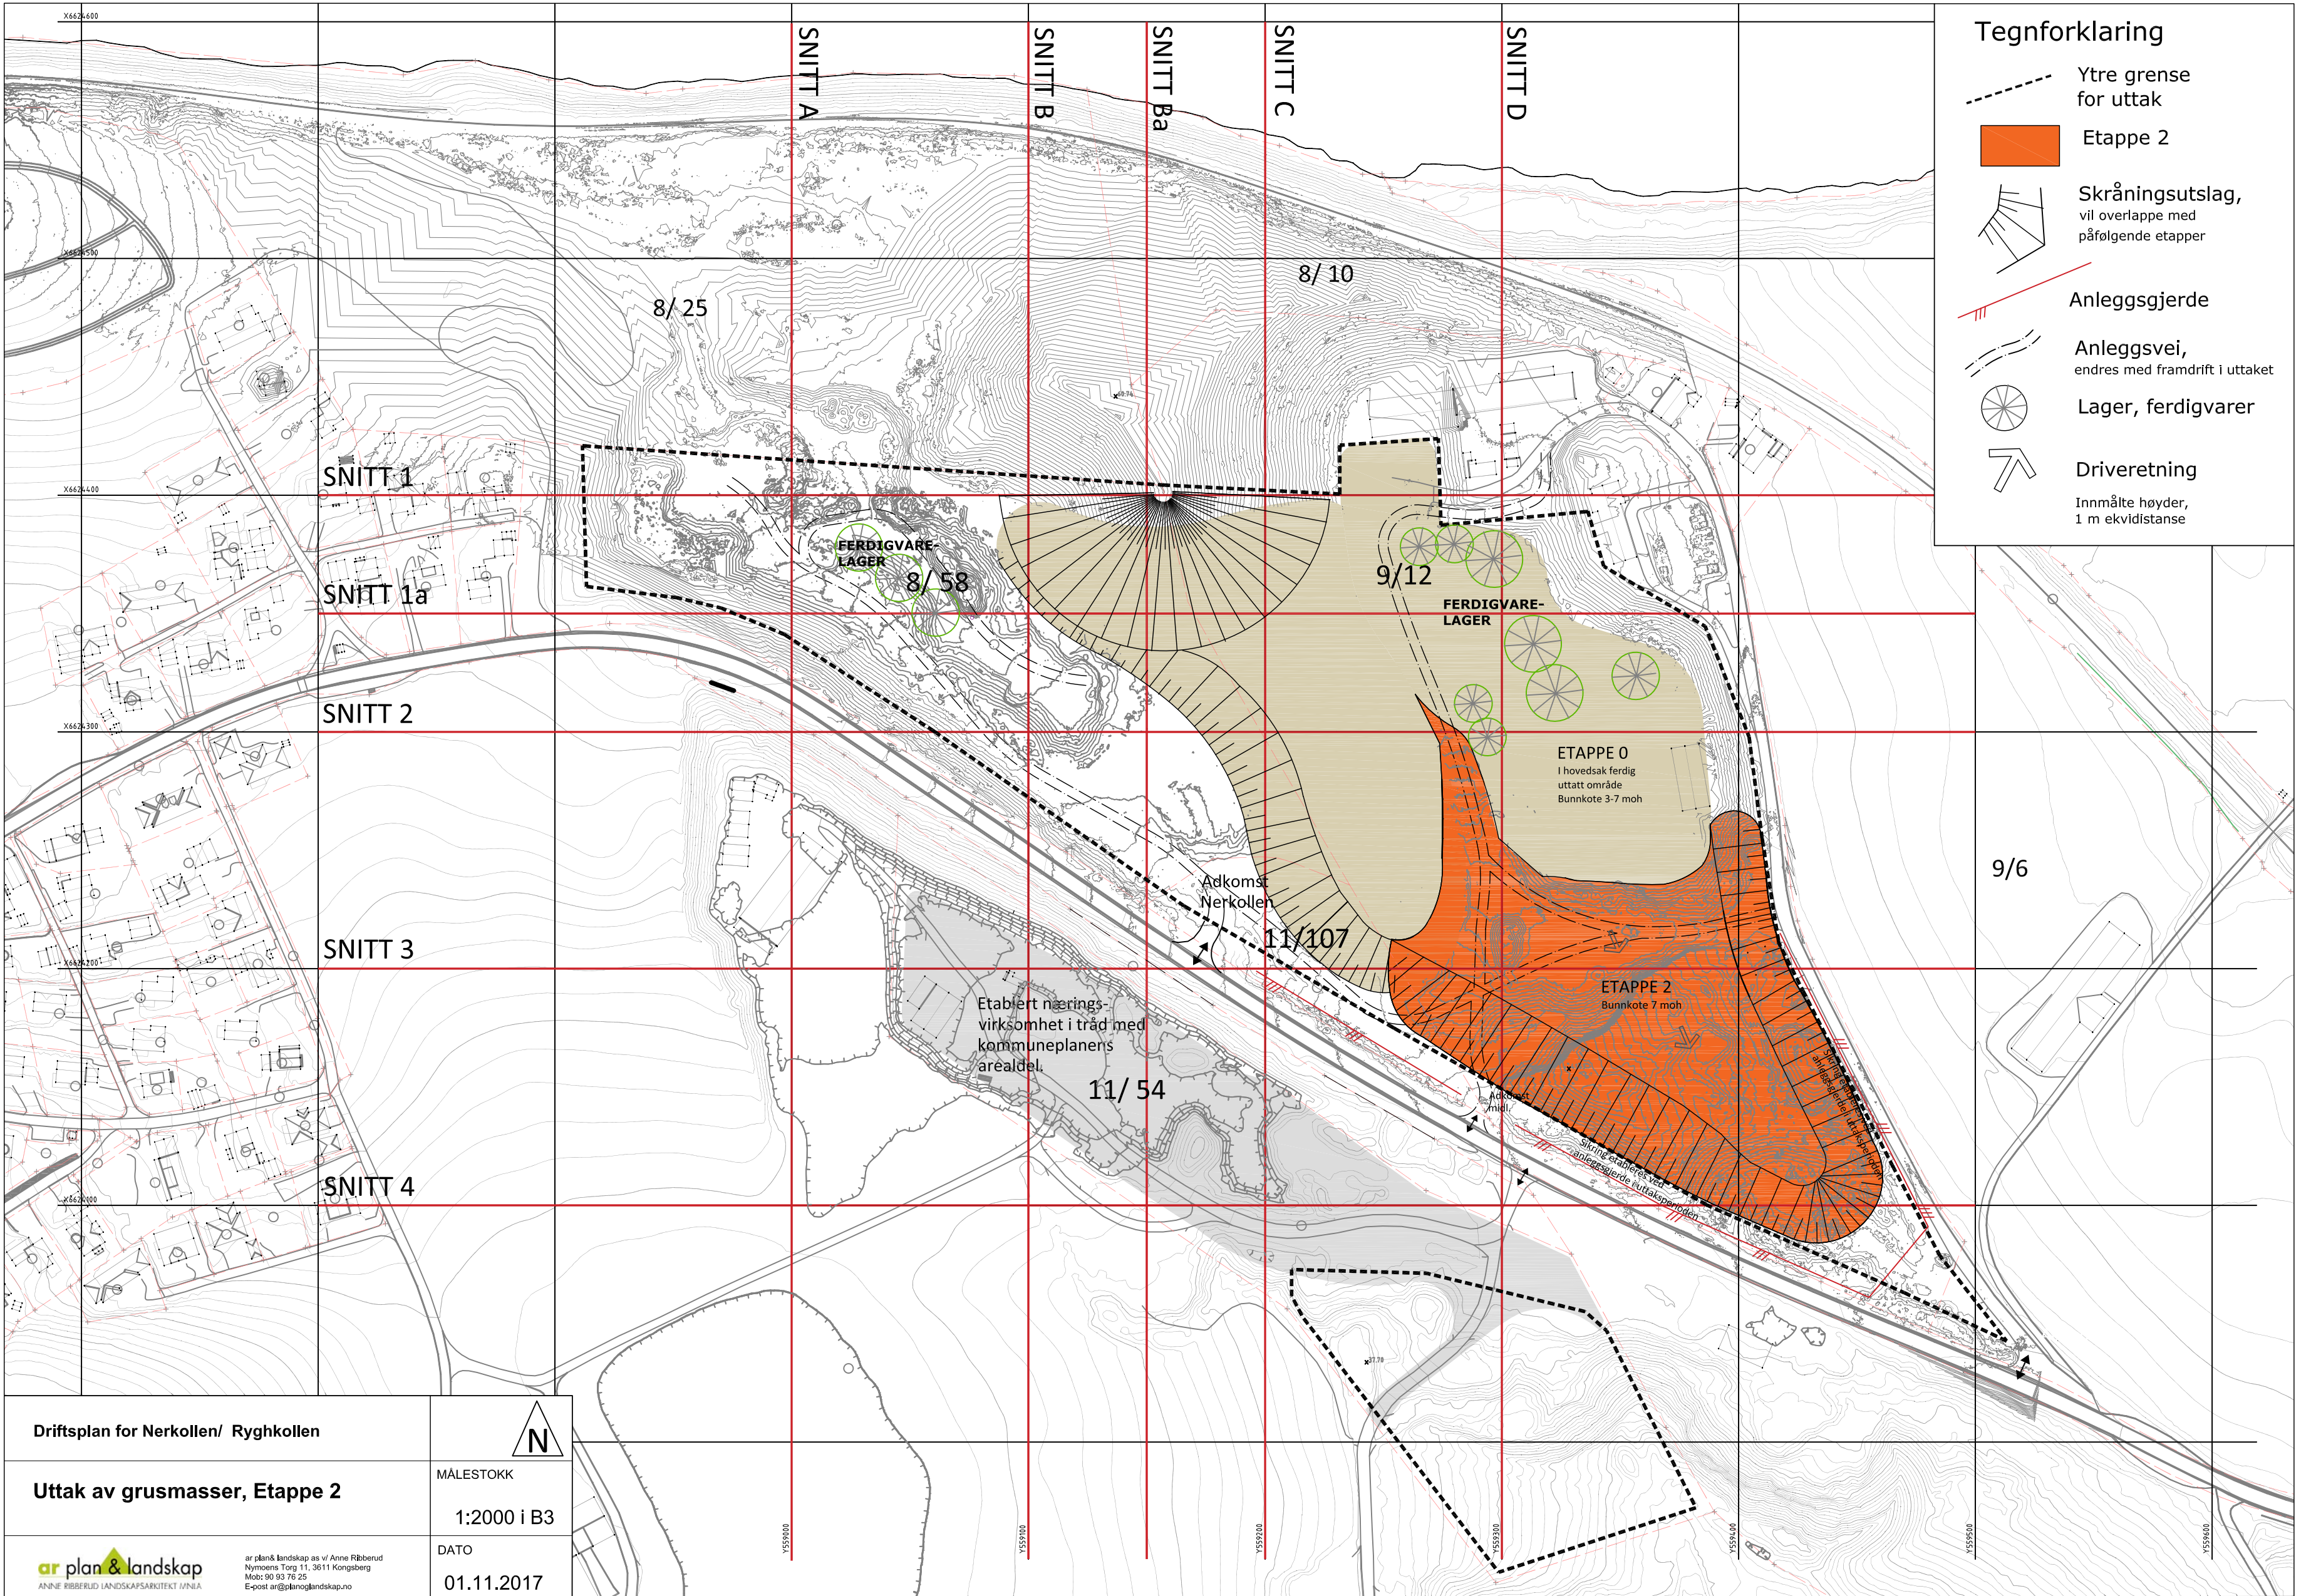

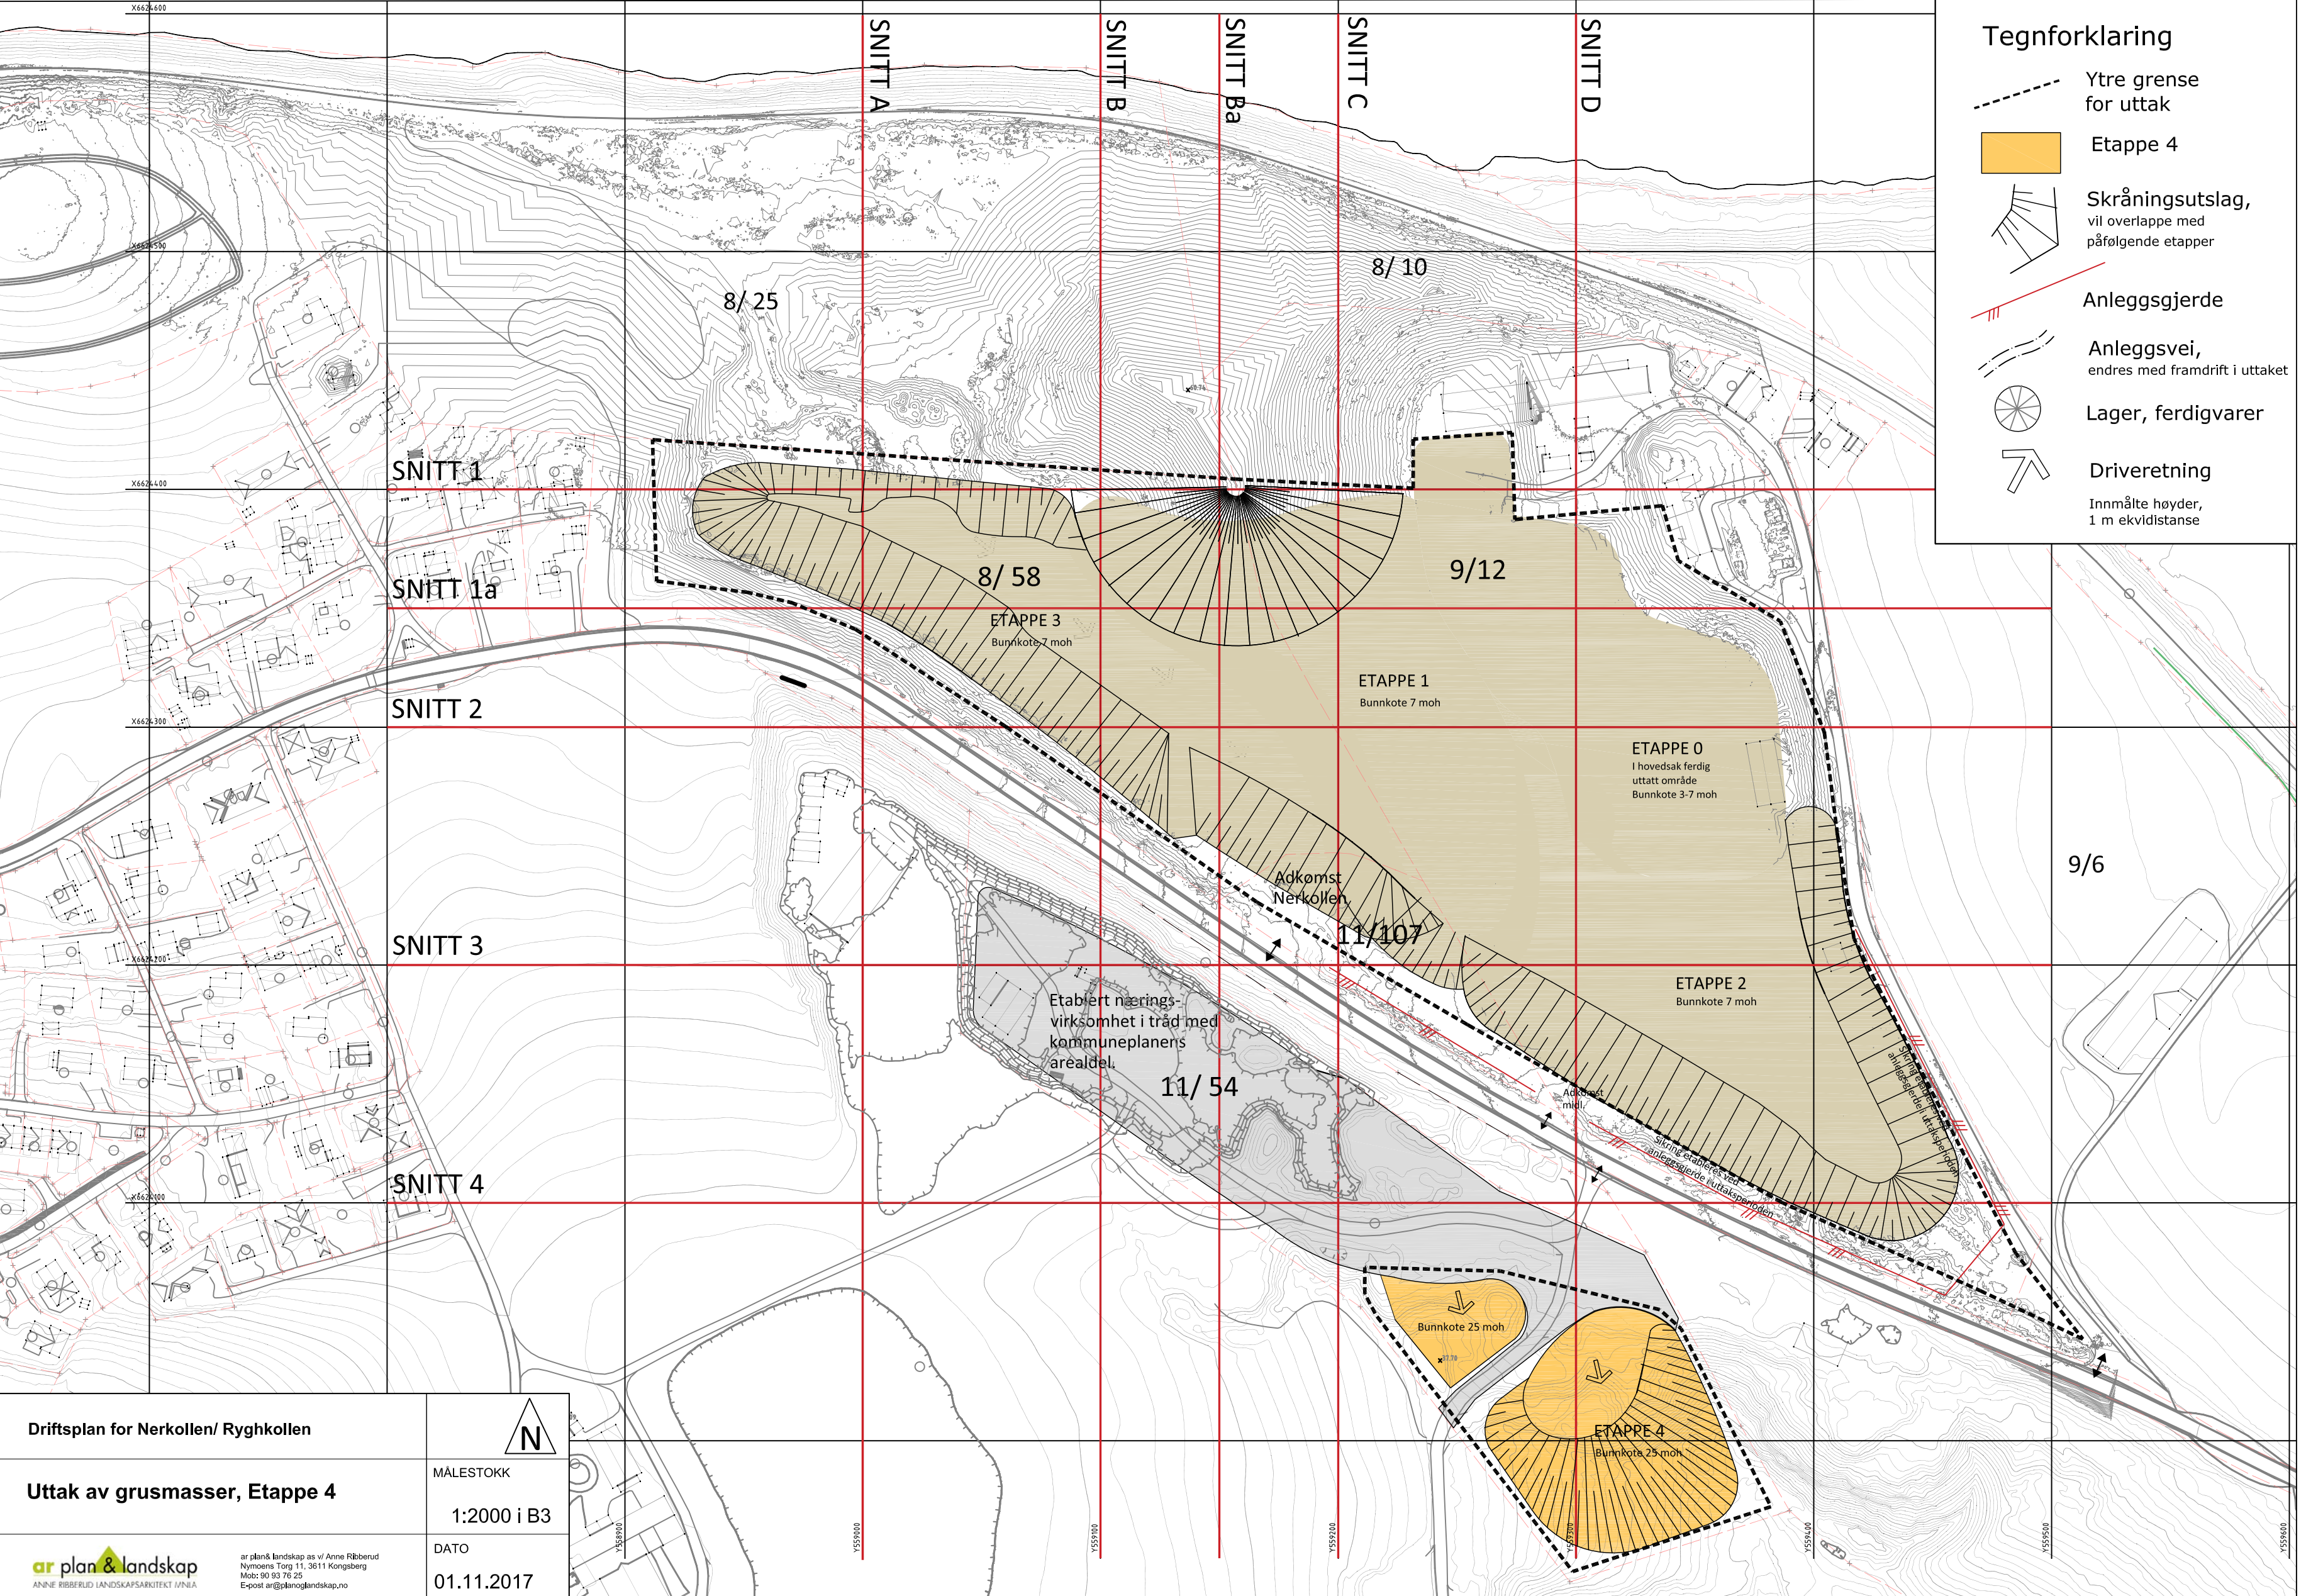

Tegnforklaring

- Ytre grense for uttak
- Etappe 4
- Skråningsutslag, vil overlappe med påfølgende etapper
- Anleggsgjerde
- Anleggsvei, endres med framdrift i uttaket
- Lager, ferdigvarer
- Driveretning
- Innmålte høyder, 1 m ekvidistanse

Driftsplan for Nerkollen/ Ryghkollen

Uttak av grusmasser, Etappe 4

ar plan & landskap

ar plan& landskap as v/ Anne Ribberud
Nyemans Torg 11, 3611 Kongsberg
Mob: 90 93 76 25
E-post ar@planoglandskap.no




MÅLESTOKK
1:2000 i B3

DATO
01.11.2017


NERKOLLEN/ RYGHKOLLEN SNITT UTTAK

Målestokk 1:2000 i A3 01.11.2017


SNITT A (y-559000)

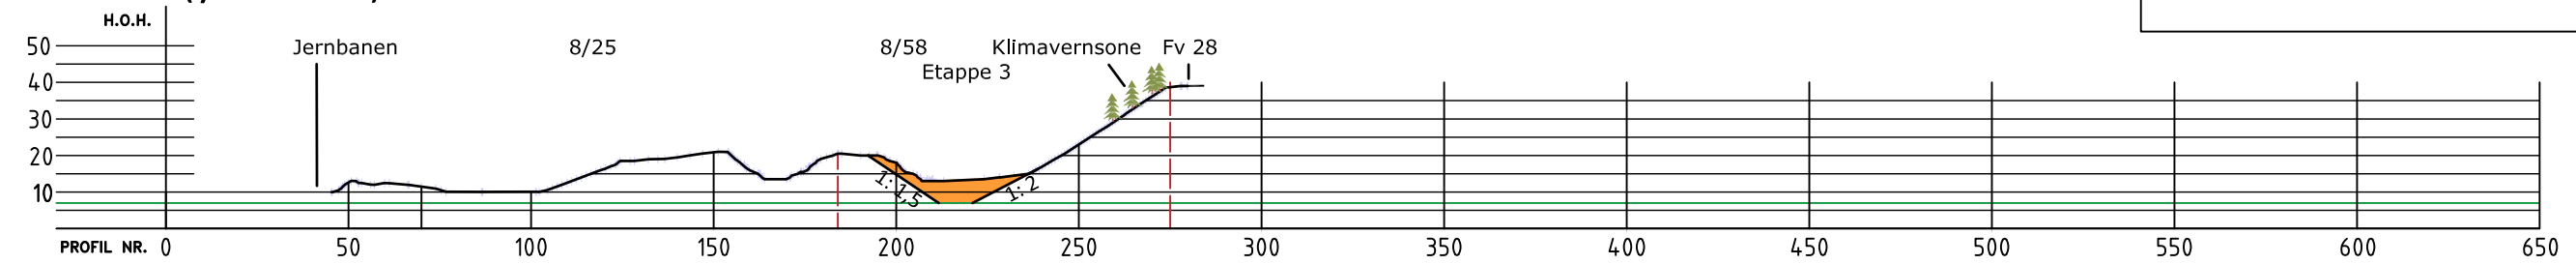


SNITT B (y-559100)

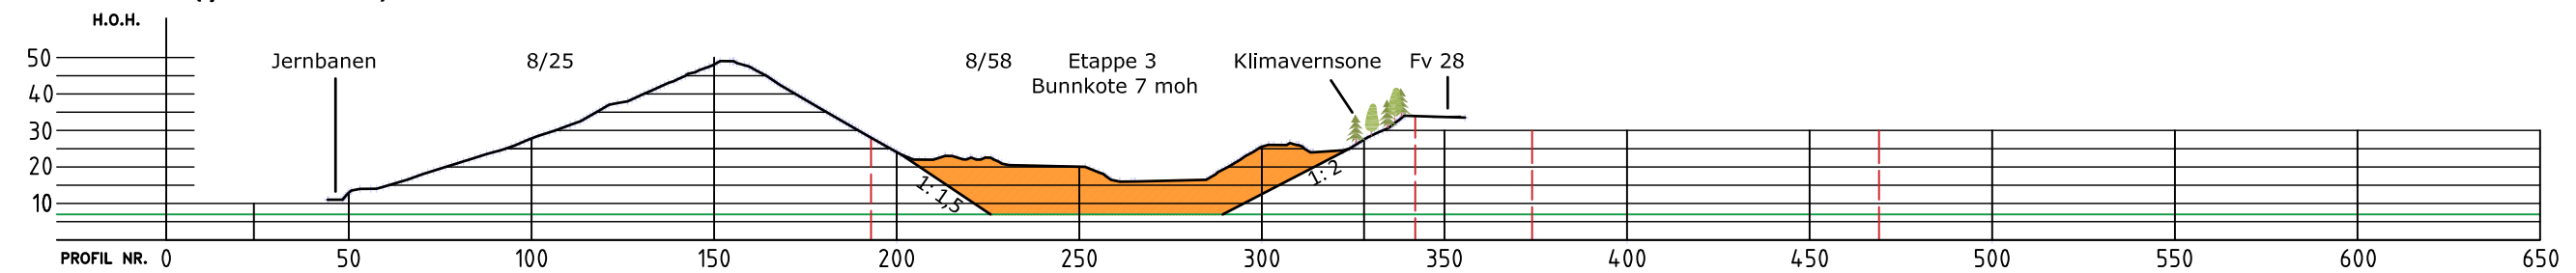


SNITT Ba (y-559150)

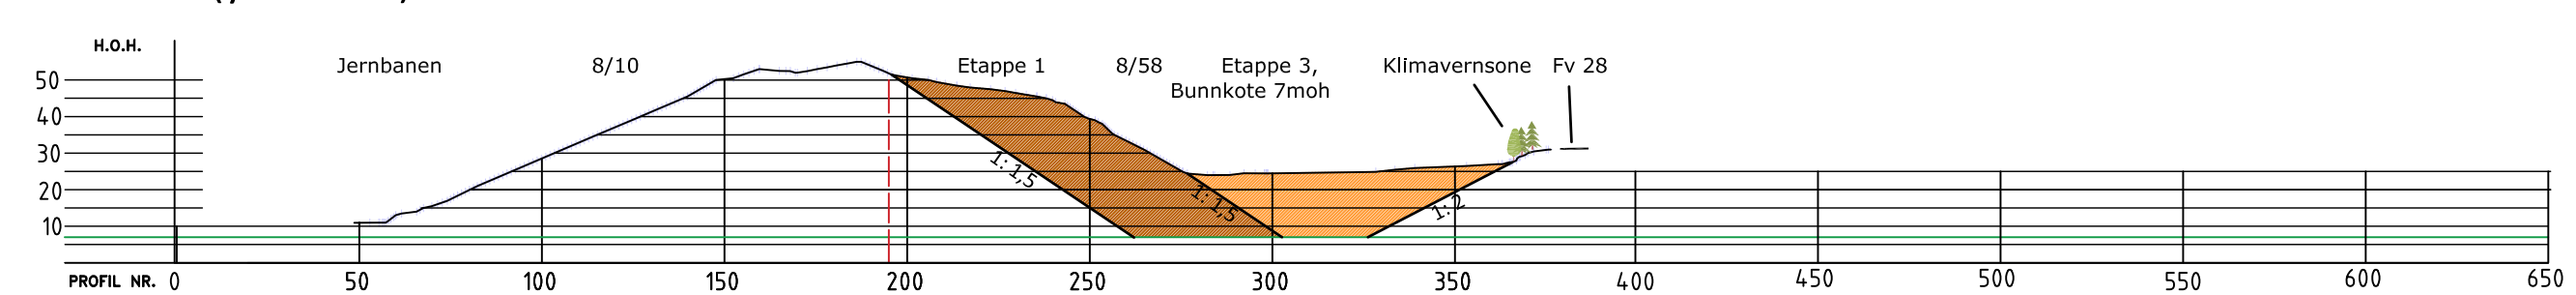

SNITT C (y-559200)

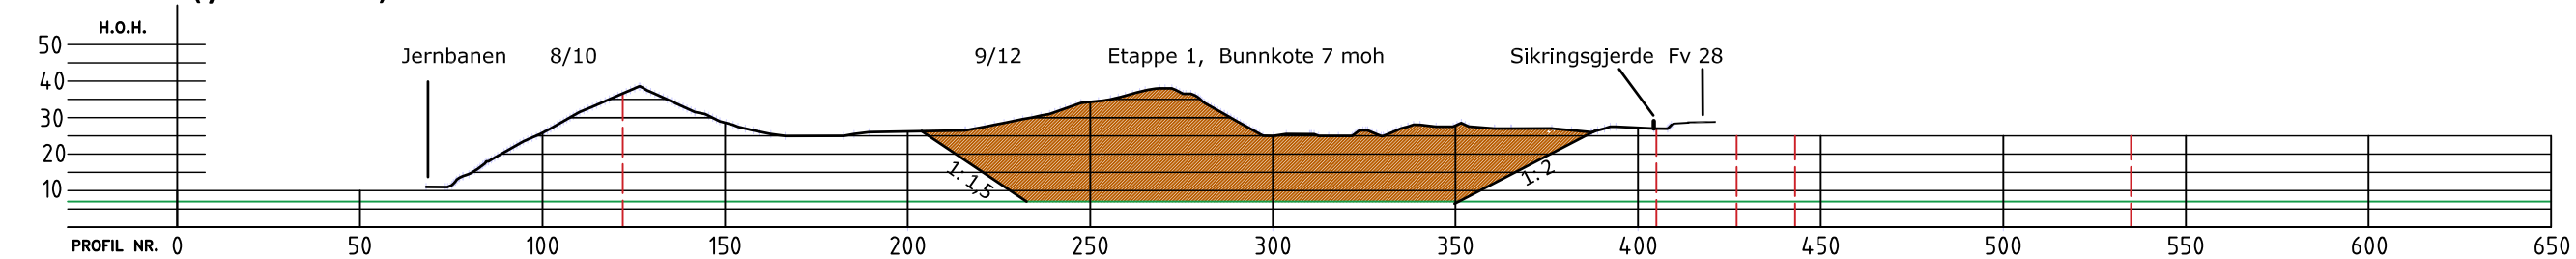


SNITT D (y-559300)

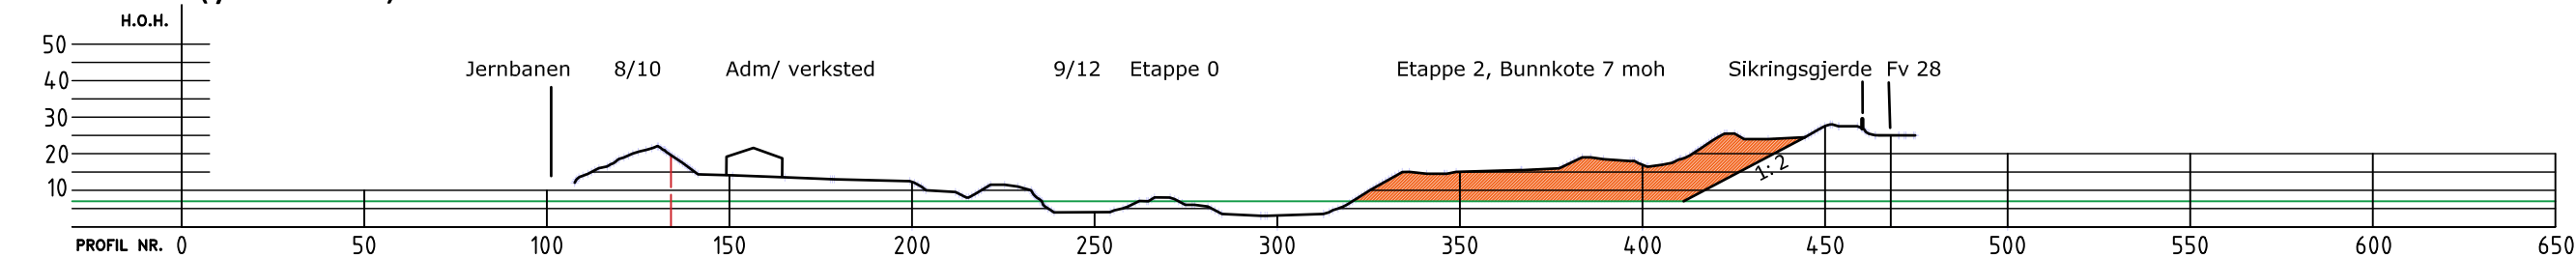


NERKOLLEN/ RYGHKOLLEN
SNITT UTTAK
Målestokk 1:2000 i A3 01.11.2017


SNITT 1 (x-6624400)

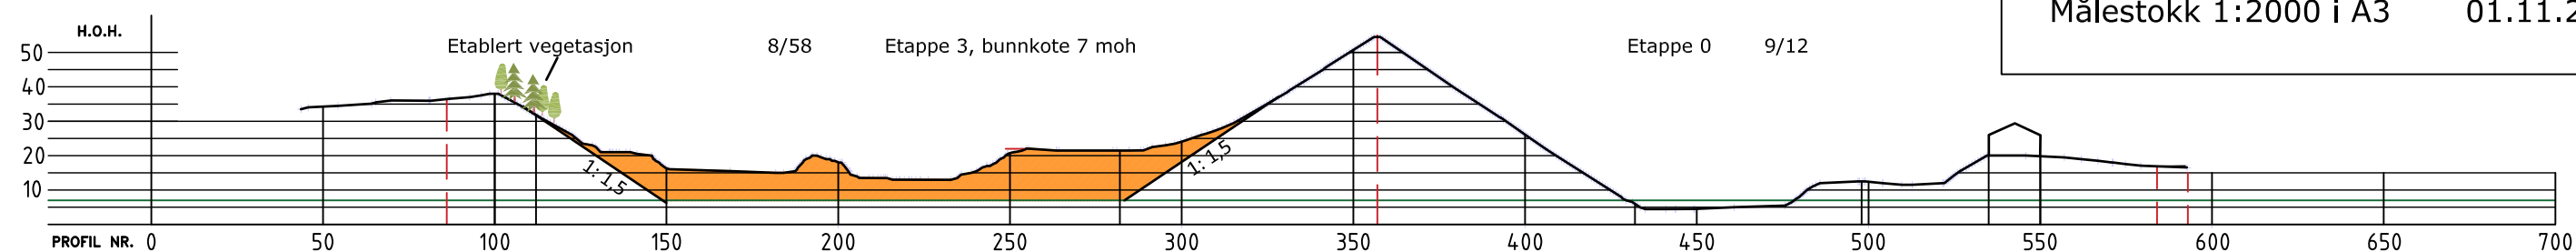


SNITT 1a (x-6624350)

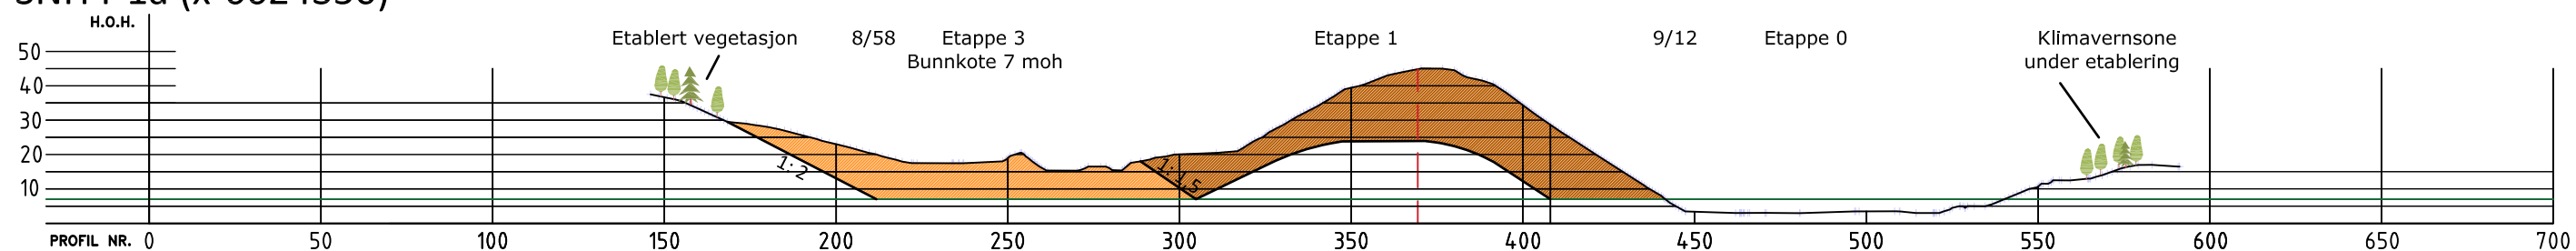

SNITT 2 (x-6624300)

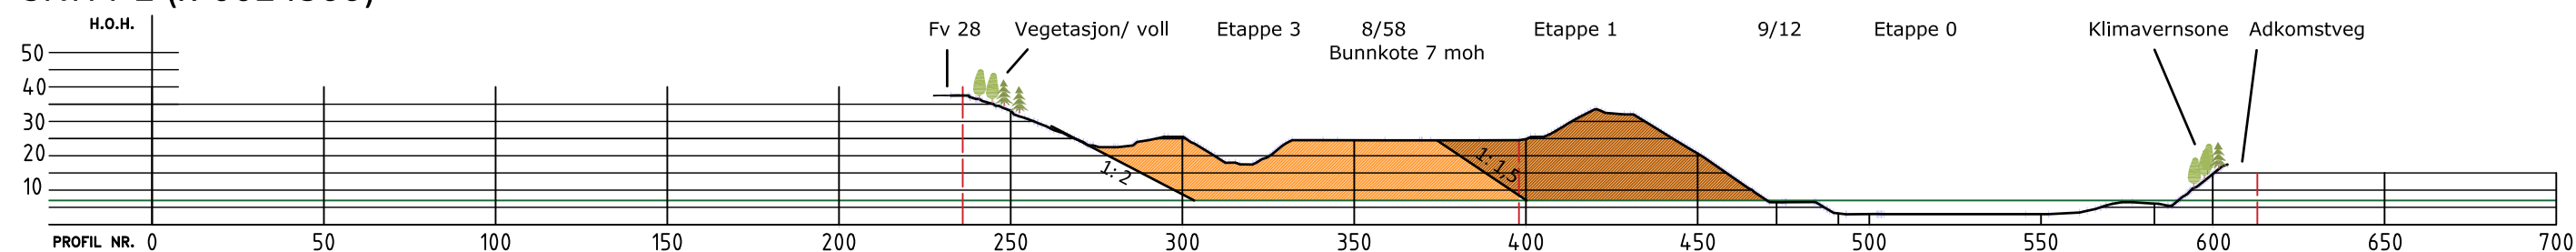

SNITT 3 (x-6624200)

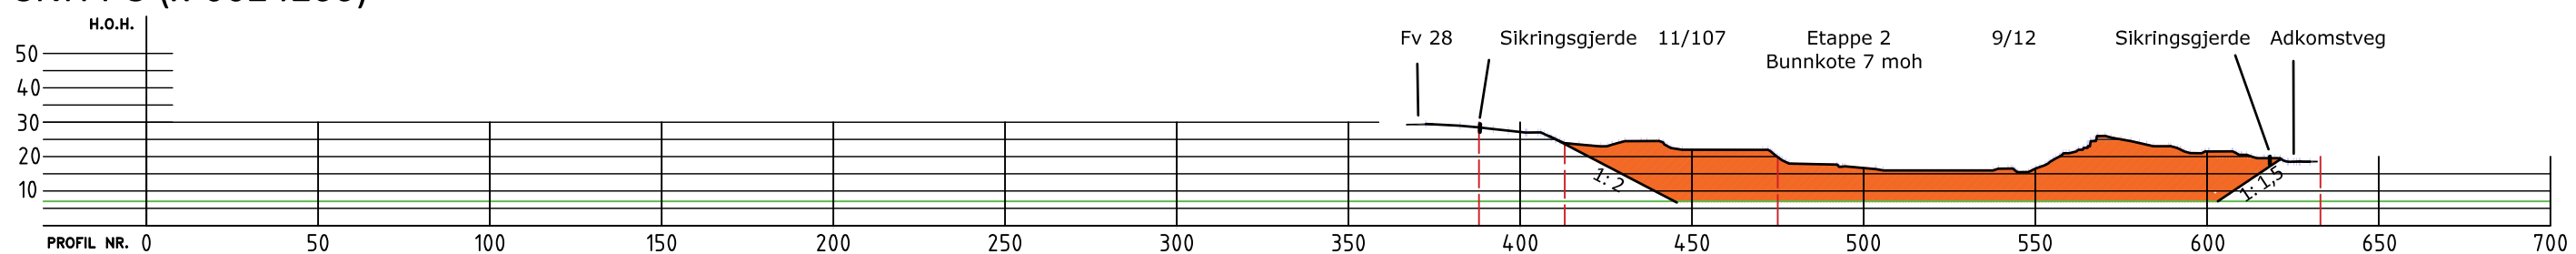

SNITT 4 (x-6624100)

