



Søknad om driftskonsesjon i henhold til mineralloven § 43

Skjemaset med vedlegg sendes til:

Direktoratet for mineralforvaltning
med Bergmesteren for Svalbard
Postboks 3021 Lade
7441 Trondheim

E-post: mail@dirmin.no
Telefon Sentralbord: (+47) 73 90 40 50
Hjemmeside: <http://www.dirmin.no>

LES VEILEDNINGEN FØR DU FYLLER UT SKJEMAT

1. Opplysninger om søker

Fullstendig navn/firma AS Bredesen Graving og Transport			Organisasjonsnummer 936 276 083
Postadresse Industrivn. 41		Postnummer 6600	Sted Sunndalsøra
Land Norge			
Telefonnummer 71692800	Mobiltelefon 91740140	E-postadresse post@bredesen-as.no	Hjemmeside

2. Opplysninger om området

Navn på uttaksområdet/uttaket Rådshammaren	Uttaksområdets gårds- og bruksnummer Gnr 46 brn 2	Kommune Sunndal
Størrelse på omsøkt areal (daa) ca 56 daa	Anslått totalvolum uttak (m ³) 830.000	Forventet årlig uttak (m ³) 10.000

3. Opplysninger om forekomsten

3.1.	Hvilken mineralkategori tilhører forekomsten?	Grunneiers mineraler ☒	Statens mineraler ☐
3.2.	Drives det på forekomsten i dag?	Ja ☒	Nei ☐
3.3.	Beskrivelse av forekomsten (type mineralforekomst, kvalitetsvurdering, anvendelser av råstoffet): Anvendelse av råstoff, tomt, vei, blokkstein, elveforebygging (grus, pukk, og plastringsstein) Kvalitetsvurdering se planbeskrivelse punkt 6		



4. Forholdet til plan- og bygningsloven (pbl.)

4.1. Angi hvilket arealformål området har i kommuneplanens arealdel se reguleringsplan

4.2. Finnes det en godkjent reguleringsplan for området det søkes om konsesjon?

Ja



Nei



Hvis ja, oppgi navn på planen og vedtaksdato:

Navn på plan: RådsRådshammaren r

Vedtaksdato: 10.05.2017

Hvis nei:

Er det varslet oppstart av reguleringsplanarbeid for området?

Ja



Nei



Er det gitt andre tillatelser etter pbl. for terrenginngrep i omsøkt område? Opplys om hvilke

5. Vedlegg til søknaden

Med søknaden skal alltid vedlegges:

5.1. Dokumentasjon på utvinningsrett til forekomsten

- For grunneiers mineraler: Kopi av signert leieavtale om uttak med grunneier, eller dokumentasjon på grunnbokshjemmel
- For statens mineraler: Oppgi rettighetsnummeret(ene)

5.2. Kart der omsøkt område hvor det foreligger utvinningsrett er tydelig inntegnet i målestokk 1:1000-/1:2000.

5.3. Gi en kort firmapresentasjon.

5.4. Redegjørelse for den kompetanse selskapet har for driften av det planlagte uttaket. Gi en oversikt over bergfaglig og annen teknisk kompetanse i organisasjonen.

5.5. Forslag til driftsplan, inkludert avslutningsplan. Driftsplanen skal være i samsvar med DMFs krav til driftsplaner.



5.6. Oversikt over økonomiske forhold:

5.6.1. For uttak som allerede er i drift:

- Godkjent årsregnskap for de siste to år

5.6.2. For nye uttak, eller tidligere uttak med nytt driftsselskap:

- Driftsbudsjett for det omsøkte uttaket for de 3 første driftsår

5.7. Vurdering av behovet for at det stilles økonomisk sikkerhet for gjennomføring av sikrings- og oppryddingstiltak, herunder forslag til form for og størrelse på sikkerheten.

5.8. Adresseliste over særlig berørte parter (nærmeste naboer, eller brukere av området).

5.9. Dokumentasjon på at behandlingsgebyret er betalt.

Kontonummer for innbetaling: 7694.05.05883

Gebyret er kr. 10.000. Dersom søknaden gjelder uttak som krever konsekvensutredning etter forskrift om konsekvensutredninger (26.juni 2009 nr. 855), er gebyret kr. 20.000.

Merk innbetalingen med Driftskonsesjon, navn på uttaket/uttaksområdet og navn på søker

6. Eventuelle tilleggsplysninger

Direktoratet for mineralforvaltning kan kreve flere opplysninger dersom man finner det nødvendig for behandling av søknaden.

7. Underskrift

Sted og dato

S.ø 13/9-17

Underskrift

[Handwritten signature]

Rådshammeren i Sunndal kommune

64 DAA

Under behandling

3654 Rådshammeren steinbrudd (gbnr. 46/2)

Rådshammeren

Tegnforklaring

 Konsesjonsområde

Kart produsert ved DMF 04.03.2021

Kartverket, Geovekst, kommuner og OSM - Geodata AS; Directorate for mining with the comissioner of mines at Svalbard



1:3 500

0 50 100 200 Meter

Rådshammeren i Sunndal kommune

Konsesjonsområde

64 DAA

Under behandling

3654 Rådshammeren steinbrudd (gbnr. 46/2)

Tegnforklaring

 Konsesjonsområde

Kart produsert ved DMF 04.03.2021

Kartverket, Geovekst, kommuner - Geodata AS; Directorate for mining with the commissioner of mines at Svalbard



1:3 500

0 50 100 200 Meter

172400

172500

172600

172700

172800

172900

173000

173100

173200

173300

6963700

6963600

6963500

6963400

6963300

6963200

FORSLAG til DRIFTSPLAN

for

Rådshammaren massetak

i Sunndal kommune

07.Juli 2017. Revidert 25.11.2020



Driftsplanen er utarbeidet av Feste NordØst as for AS Bredeesen Graving og Transport,
07.Juli 2017. Revidert 25.11.2020

Sunnalsøra den 25.11.2020



Erik Bredeesen, daglig leder

.....
Underskrift av driftselskapet

INNHOLDSFORTEGNELSE

INNHOLDSFORTEGNELSE	1
PLANBESKRIVELSE	2
1 Grunneier	2
2 Driftsområde.....	2
3 Driver av uttaksområdet.....	2
4 Nærmeste naboer.....	2
5 Grunnlag for driften	2
6 Uttaket	2
7 Beskrivelse av uttaket	4
7-1 Oversiktskart i målestokk 1:50.000.....	4
7-2 Kart med uttaksfaser i målestokk 1:5.000.....	4
7-3 Eksisterende situasjon	5
7-4 Uttaksfase 1	6
7-6 Avslutningsplan	7
7-7 Profiler uttaksfaser og avslutning.....	8
8 Sikring	8

Vedlegg nr.1: Reguleringsplan for Rådshammaren massetak, vedtatt 10.05.2017.

PLANBESKRIVELSE

1 Grunneier

Grunneier er Oddbjørn Tangen, Hovengvegen 390, 6600 Sunndalsøra

2 Driftsområde

Driftsområdet omfatter eiendommen GID 46/2 i Sunndal kommune.

Uttaket navnes: **Rådshammaren massetak.**

3 Driver av uttaksområdet

Driver av uttaksområdet er: AS Bredesen Graving og Transport

Besøks- og postadresse: Industrivegen 41, 6600 Sunndalsøra

Tlf: 71 69 28 00. Orgnr: NO 936 276 083 Mail: Post@bredesen-as.no

Driver har kontrakter med grunneier Oddbjørn Tangen.

4 Nærmeste naboer

Nærmeste naboer i nord er 46/2, 46/5 og 46/1. Dette er landbruks-eiendommer og dyrkamark.

Mot øst 46/4 og 46/8 som er landbrukseiendom og dyrkamark.

Mot sør og vest, fjellformasjon og skogsområder som er en del av eiendommen 46/2.


5 Grunnlag for driften

- Reguleringsplan nr. 20151120 -Rådshammaren massetak, vedtatt 10.05.2017 (se vedlegg nr.1)
- Mineralloven med forskrift.
- Forurensningsforskriftens kapittel nr. 30.


6 Uttaket

Rådshammaren massetak er et uttak av fjellmasser for plastringstein og pukk-/grusproduksjon. Uttaket er i henhold til vedtatt reguleringsplan (se vedlegg nr.1).

Geologien i uttaksområdet viser at hovedbergarten består av: Diorittisk til granittisk gneis og migmatitt. Bergarten: Grovkorna granittiske gneis, B33 augegneis og gneisgranitt.

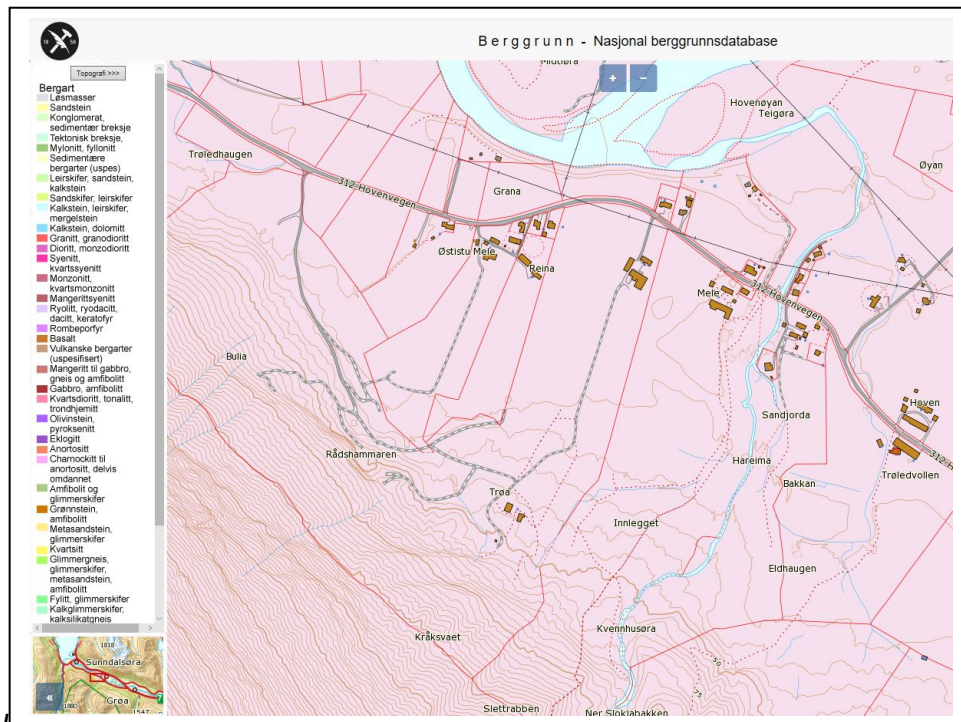

tsnitt fra NGU-Berggrunn (Nasjonal berggrunnsdatabase) viser forekomst av Diorittisk gneis.

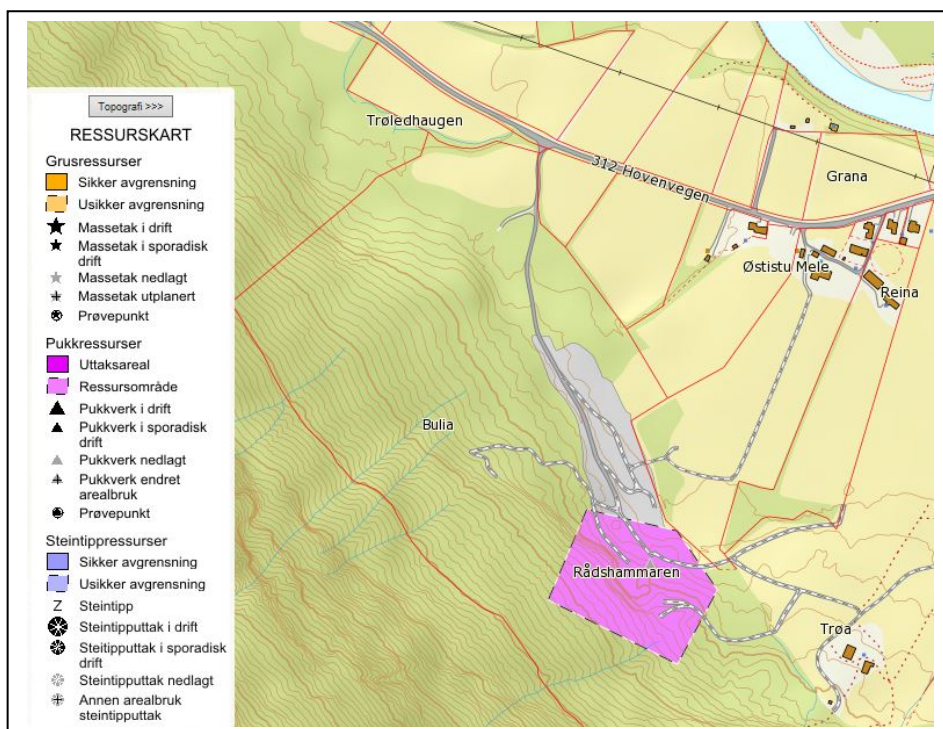

Utsnitt fra NGU sin Grus og Pukk-database (registrering 2006), viser dagens uttaksareal. Fjelluttaket er vurdert som viktig.

Fra NGU's Pukkdatabase beskrives ressursen som viktig. Hovedbergartstype er metamorf bergart, med Gneis som dominerende bergart. Det foreligger per i dag ingen analyser fra forekomsten.



Bildet viser dagens situasjon i sørvestre del av uttaket. Fjellet er forholdsvis homogent og har lite oppsprekking med fare for utrasing av blokk.

Totalt regulert uttaksareal er på ca. 64 daa.
 Beregnet uttaksvolum er på ca. 830.000 fm³.
 Gjennomsnittlig årlig uttak er ca. 10.000 - 15.000 m³.

Driftsvarighet forventes å være ca. 60 år fram i tid.

7 Beskrivelse av uttaket

7-1 Oversiktskart i målestokk 1:50.000, er vist på tegning nr.1.

Fjelluttaket ligger på Mele, ca. 3km sørøst for Sunndalsøra sentrum, på sørsiden av Fv312.

7-2 Kart med uttaksfaser i målestokk 1:5.000, er vist på tegning nr. 2.

Kartet viser uttaksfasene nr.1 til nr.2.

I tillegg vises regulert uttaksgrense, eiendomsgrenser, tilgrensende eiendommer med mer.

Driftsplan

Driftsplanen baserer seg på vedtatt reguleringsplan hvor skjerming mot støy, støv og innsyn sikres med ferdiglager mellom knuser og gårdsbebyggelsen mot øst. I tillegg er det regulert skjermingsbelte mot øst og dyrkamark. Trafikkbelastningen for bebyggelsen er knyttet til adkomstvegen i nord. Veggen støvdempes ved behov.

Hensynet til naturmangfold er avklart på reguleringsplannivå.

Avrenning til vassdrag er avklart i reguleringsplan, og dette er ikke problematisk da overvann i uttaksområdet siger ned i grunnen til grunnvannet.

Uttaksområdet er regulert og avklart i forhold til kulturminner. Dvs. ingen konflikt.

Uttaket, med tilhørende arrondering og revegetering, foreslås gjennomført i to hovedfaser.

Produksjon og drift vil foregå mandag til fredag mellom 07.00 og 18.00.

På offentlige hellig-/høytidsdager er det ikke tillatt med drift.

Det er heller ikke tillatt med drift i fjelltakinget når det ligger snø i fjellsida over uttaket.

Ved drift av knuseverk skal det til enhver tid være lagret masser mot bebyggelsen for støyskjerming.

Støynivå fra aktiviteten i pukkverket skal tilfredsstille den til enhver tid gjeldende forskrift (T1442).

Det tillates ikke oppsatt hvilebrakke eller andre bygg for personopphold innen uttaksområdet.

7-3 Eksisterende situasjon

(Se Eksisterende situasjon, tegning nr.3).

Dagens uttaksområde ligger sør for Fv312. Det er adkomst fra fylkesvegen og inn til dagens uttaksområde.

Det viste kartet (tegning nr.3), er grunnlagskart fra 2014. Det er ikke foretatt sprengning/uttak etter kartkonstruksjonen.

Massetaket ble etablert på midten av 1930 tallet, og ble drevet av vannverk/stat.

Pukkverket har vært drevet av AS Bredesen Graving og Transport siden 1995.

Dagens drift foregår i hovedsak med driftsretning mot sørvest. Palleuttak med 12m x 15 m og har to pallhøyder.

Pukk og grus produseres med mobilt utstyr, og det er etablert ferdiglager på østsiden av adkomstveg (dette er i henhold til reguleringsbestemmelsene).

Adkomstvegen inn til fjelltakinget er sikret med bom og varselplakat. To sideveger inn til fjelltakinget i øst er sikret med grind/port som er låst. Disse vegene benyttes bare sporadisk i driftssammenheng.

Uttaks- og lagerområdet er gjerdet inn med sauenetting (se kart tegn.nr.3).



Bildet viser bom ved hovedadkomsten til fjelltakinget.

Det lille av overflatevann som siger inn i uttaksområdet, infiltrerer i grunnen og fordampes. Bekkene som fremgår i grunnlagskartet, vest for regulert uttaksområde, har ikke vannføring hele året. Vann fra disse blir infiltrert i grunnen. Det er per i dag ikke problemer knyttet til overvann i uttaket.

Områdene nordvest, vest og sør for planområdet fremstår som skogsmark. Områdene mot nord og øst er dyrkamark. Løsmassene innen regulert uttaksområde er varierende, og har varierende tykkelse over fjell.

7-4 Uttaksfase 1

(Se Uttaksfase 1, tegning nr. 4, samt profiler-uttak tegning nr.7 og profiler-avslutning, tegning nr. 8)

Fase 1 fortsetter med palldrift, først mot sør og sørvest, for så å fortsette videre mot nord og nordvest. Pall på kote +95 skytes ut først, for så å fortsette med de nedenforliggende pallene. De vestligste pallene drives ferdig før driften fortsetter på de lavereliggende pallene. Produksjon vil foregå på driftsflatene på kote 28 og kote 20. Driften baserer seg på pall-system med pallhøyde 15 meter og hyllebredde på 12 meter (veggvinkel ca. 51 grader).

Utsprengte masser skytes ut mot driftsflate der de knuses med mobilt knuseutstyr, og ferdigvarer lagres mot øst, på områder merket «lagerområde».

Avdeknings- og renskmasser vil mellomlagres mot øst og sørøst ved pall ferdig uttatt terreng.

Knusing av fjell vil foregå med mobilt knuseutstyr, med ferdiglager mellom knuser og bebyggelsen i øst. Driftsveger vil etableres i uttaksområdet, for nødvendig adkomst til hyllene, til knuser og driftsområde på flata (etter hvert som denne opparbeides).

Istandsetting vil foregå med rensk, pigging og sikring av gjenstående bruddvegger. Profilsprenging av pall mot eksisterende terreng vil fortløpende bli vurdert knyttet til driftsrensen.

Områder som tidligere er benyttet som lagerområde (mot øst), men som nå er regulert som vegetasjonsskjerm, vil bli istandsatt slik at naturlig revegetering vil finne sted.

Anleggssikring består av låsbar bom ved adkomsten til pukkverket i nord, samt porter/grinder ved vegene inn til bruddet fra øst. Ved alle innkjøringene til pukkverket er det satt opp varselskilt.

Det er satt opp permanent trågjerde (sauenetting) rundt uttaksområdet. Gjerdet flyttes i de områdene der uttak skal finne sted (i sørøst). Driftsveger i bruddet sikres med store steiner i forkant av pall.

Uttaksvolum for uttaksfase nr.1 er beregnet til å være ca. 470.000 fm³. Uttaksfase nr.1 omfatter et uttaksareal på ca. 33 daa.

7-5 Uttaksfase 2

(Se Uttaksfase 2, tegning nr. 5, samt profiler-uttak tegning nr.7 og profiler-avslutning, tegning nr. 8)

Drivretning for uttaket vil fortsette videre mot nord. Pall på kote +95 /+80 skytes ut først, for så å fortsette med de nedenforliggende pallene. De vestligste pallene drives ferdig før driften fortsetter på de lavereliggende pallene. Produksjon vil foregå på driftsflate på kote 20. Driften baserer seg på pall-system med pallhøyde 15 meter og hyllebredde på 12 meter (veggvinkel ca. 51 grader).

Utsprengte masser skytes ut mot driftsflate der de knuses med mobilt knuseutstyr, og ferdigvarer lagres mot øst, på områder merket «lagerområde».

Avslutning mot eksisterende terreng og regulert uttaksgrense med paller (pallhøyde 15 m og hyllebredde 12 m). Bruddvegger vil fortløpende renskes/pigges/sikres for å unngå nedrasing av blokker og stein.

Lager for ferdigvare vil være på regulert lagerområde i nord, på østsiden av adkomstvegen.

Avdeknings- og renskmasser vil mellomlagres mot vest på ferdig uttatt hyller.

Knusing av fjell vil foregå med mobilt knuseutstyr. Driftsveger vil etableres i uttaksområdet, for nødvendig adkomst til hyllene, til knuser og driftsområde på flata mot øst og nord.

Istandsetting vil foregå med rensk, pigging og sikring av gjenstående bruddvegger. Profilsprenging av pall mot eksisterende terreng vil fortløpende bli vurdert.

Den søndre delen av uttaksområdet i fase 1 (inkludert pallene) vil tilføres mellomlagrede masser og istandsettes slik at naturlig revegetering vil finne sted.

Revegetering vil skje ved naturlig gjengroing med stedlige plantearter.

Anleggssikring består av låsbar bom ved adkomsten til pukkverket i nord, samt porter/grinder ved vegene inn til bruddet fra øst. Ved alle innkjøringene til pukkverket er det satt opp varselskilt.

Oppsatt permanent tråggerde (sauenetting), flyttes til forkant av pall, etter hvert som uttaket finner sted. Langs adkomstveg (mot vest) vil anleggsgjerde benyttes som sikring mot bratt sideterreng.

Driftsveger i bruddet sikres med store steiner i forkant av pall.

Uttaksvolum for etappe nr.2 er beregnet til å være ca. 360.000. fm³. Etappe nr.2 omfatter et uttaksareal på ca. 23 daa.

7-6 Avslutningsplan

(Se Avslutningsplan, tegning nr. 6, samt profiler-uttak tegning nr.7 og profiler- avslutning, tegning nr. 8)

Senest to år etter ferdig uttak av fjellmasser, skal alle områder være ferdig ryddet og istandsatt.

Paller mot eksisterende terreng skal avsluttes med pallhøyde på maksimum 15 meter og hyllebredde 12 meter. Overgang mot eksisterende terreng skal profilsprenges og renskes for blokk og løse steiner.

Hyllene, som ikke allerede er arrondert og istandsatt, skal tilføres mellomlagrede avdeknings- og renskmasser for naturlig gjengroing med stedlige plantearter. I forkant av ferdig revegeterte paller (i sør, vest og nord), skal det være permanent trågjærde.

Resterende områder skal istandsettes og benyttes til LNF-skog.

7-7 Profiler uttaksfaser og avslutning

Tegning nr. 7, viser profilene for fjelluttaket under drift, og tegning nr.8 viser profiler for avsluttet og revegetert uttak.

Profil A viser de to uttaksetappene fra nord mot sør, med avslutning av uttaket mot eksisterende terreng.

Profilene B til F, fra vest mot øst, viser de ulike uttaksetappene med avslutning av uttak mot eksisterende terreng.

8 Sikring

Under driften skal uttaksområdene sikres med låsbar bom, som vil være låst når det ikke er aktivitet i området. Det skal være varselskilt ved adkomsten til uttaksområdet. I tillegg vil det være sikring i form av permanent gjerde (sauenetting) rundt uttaksområdet (mot sør, vest og nord), samt bruk av anleggsgjerder og store steiner, i forkant av paller og bratte områder i uttaket (se beskrivelse av sikring for fase 1 og 2, samt avslutningsplan). Driftsrensk vil bestå av fortløpende pigging, rensk og sikring av gjenstående bruddvegger.

Tegningsvedlegg:

Vedlegg nr.1: Reguleringsplan for Rådshammaren massetak, vedtatt 10.05.2017.



0m 1000m 2000m

DRIFTSPLAN

Rådshammaren massetak

i Sunndal kommune




Feste Nordøst as
Landskapsarkitekter mmla
Hyttestua, Pb 33
2540 Talga Tlf: 62480355 www.feste.no

Oversiktskart 1:50.000

Uttaksområdets lokalisering: N 6947306 Ø 479934

Prosjekt nr.	Tegn. nr.	Dato:	Prosj.leder:	Utskrift: A4
37673	1	07.07.17	HB	Målestokk:
			Kontroll:	1 : 50 000
			AØR	Koordsys:
				Euref 89 sone 32

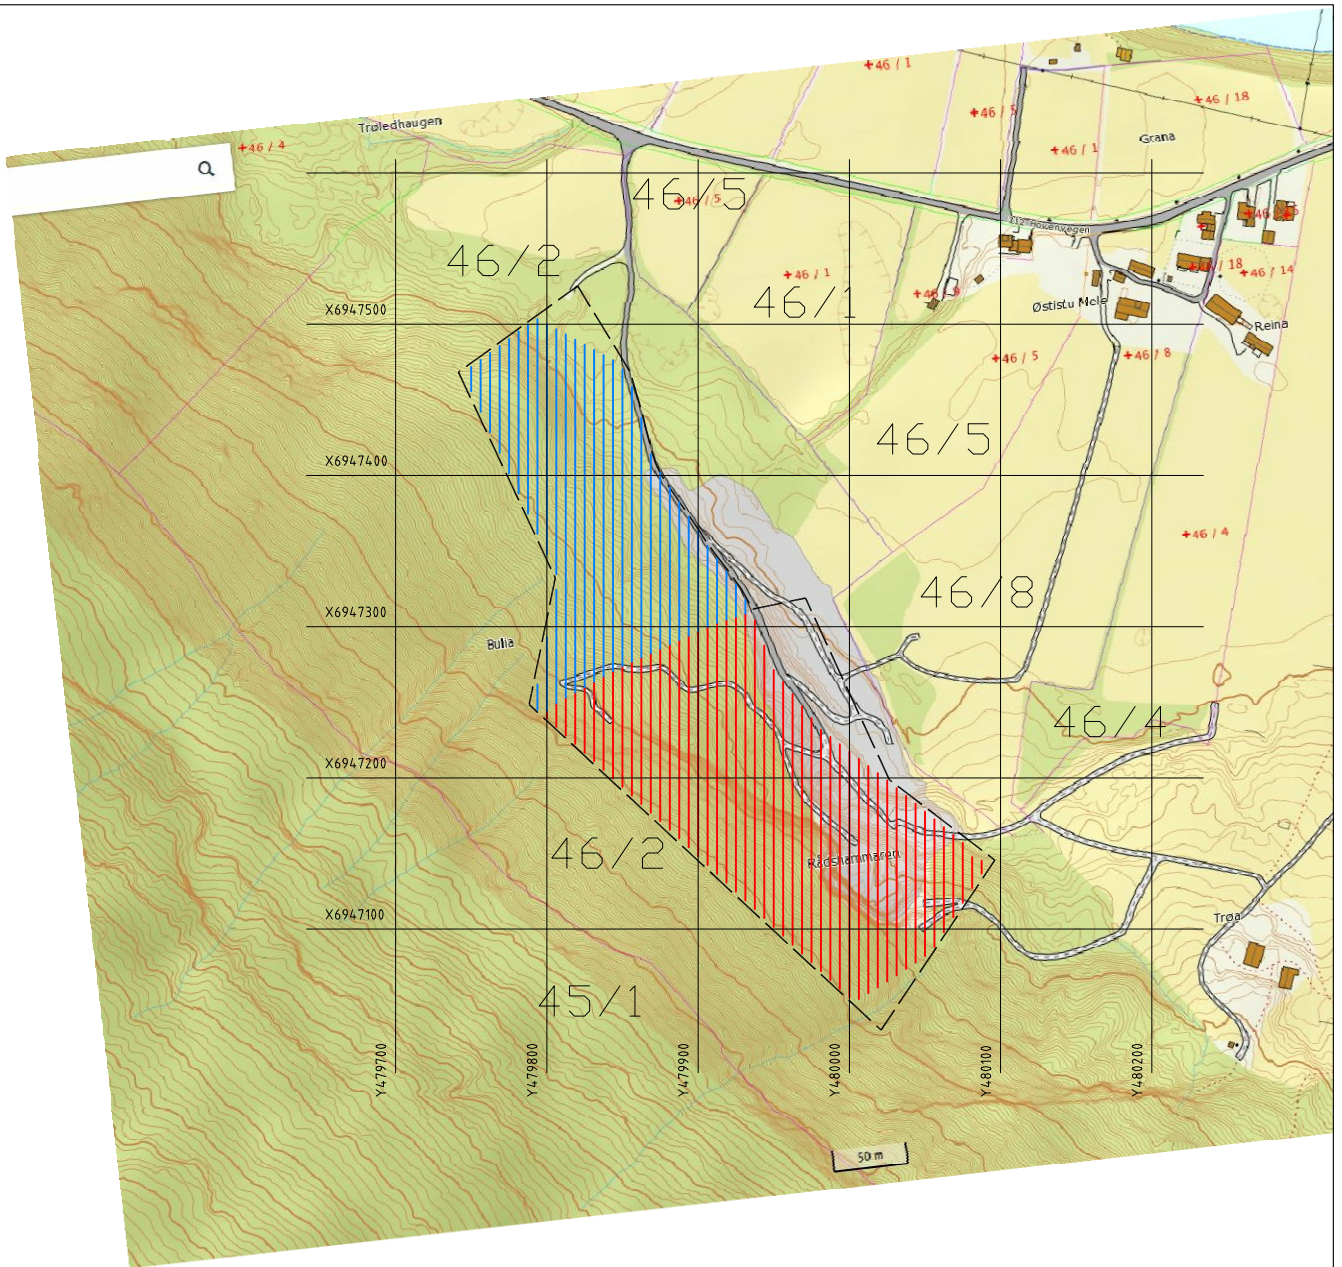

TEGNFORKLARING

— — — Regulert uttaksgrense

 Uttaksetappe 1

 Uttaksetappe 2

0m 50m 100m 150m 200m 250m



DRIFTSPLAN

Rådshammaren massetak

i Sunndal kommune



Feste Nordøst as
Landskapsarkitekter mfla
Hyttetua, Pb 33
2540 Tolga Tlf: 62480355 www.feste.no


DRIFTSPLAN Kart m/etapper

Prosjekt nr.	Tegn. nr.	Dato:	Prosj.leder:	Utskrift: A4
37673	2	07.07.17	HB	A4
			Kontroll:	Målestokk: 1 : 5 000
			AØR	Koordsys: Euref 89 zone 32




TEGNFORKLARING

- Eksisterende terreng
- Terrengprofil
- Reguleringsplanens grense
- Konsesjonsgrense
- Sikringsgjerd

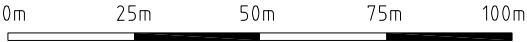

DRIFTSPLAN				EKSISTERENDE SITUASJON			
Rådshammaren massetak							
i Sunndal kommune							
 Feste Nordøst as Landskapsarkitekter mno Hyttestua, Pb 33 2540 Tolga www.feste.no	Prosjekt nr.	Tegn. nr.	Dato:	Prosj.leder:	Utskrift: A3		
	37673	3	07.07.17.	HB	Mål: 1 : 1 500		
			Rev. 24.11.20	Kontroll: SR	Ekvd: 1m	Koordsys: Euref 89 zone 32	

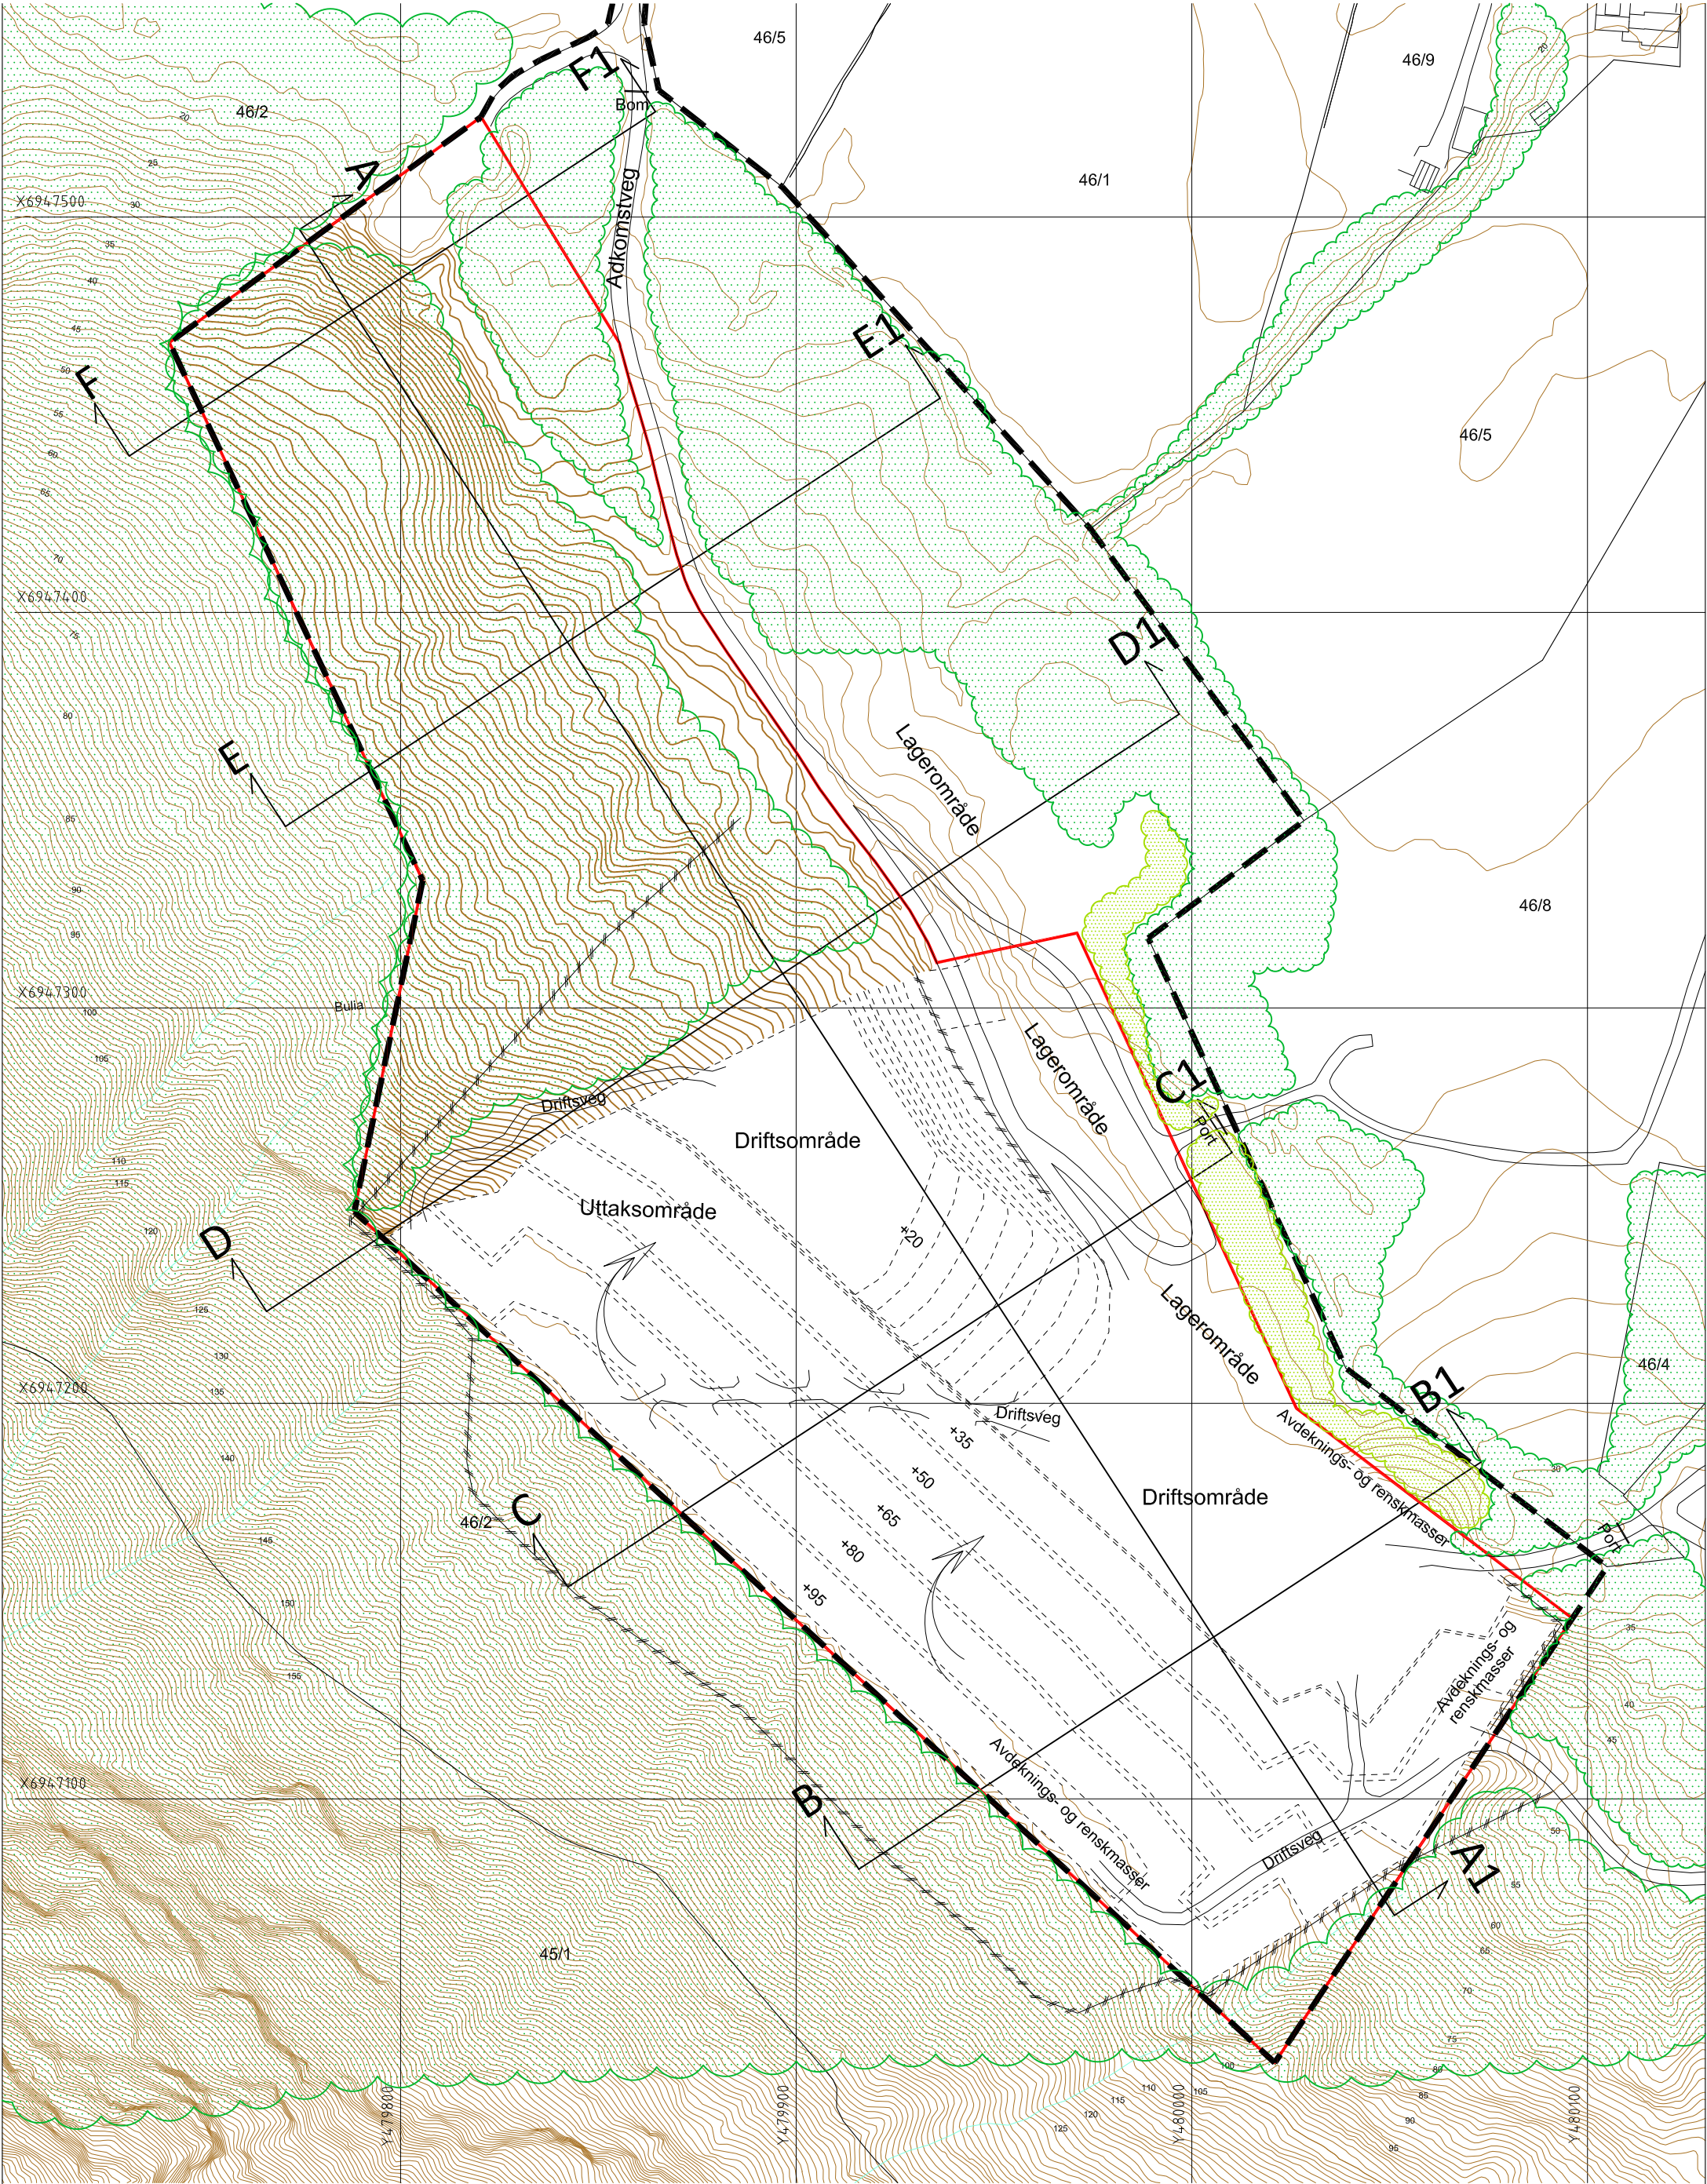

TEGNFORKLARING

Eksisterende terreng

Nytt terreng

Terrengprofil

Reguleringsplanens grense

Konsesjonsgrense

Sikringsgjerde

Drivretning

Eksisterende vegetasjon

Istandsatt og revegetert

0m

25m

50m

75m

100m

DRIFTSPLAN

Rådshammaren massetak

i Sunndal kommune

Feste Nordøst as
Landskapsarkitekter mno
Hyttestua, Pb 33
2540 Tolga
www.feste.no

Dato:
07.07.17.
Rev:
24.11.20

Tegn. nr.
4

Prosj.leder:
HB
Kontroll:
SR


Utskrift: **A3**
Mål: 1 : 1 500
Ekvd: 1m
Koordsys:
Euref 89 zone 32



DRIFTSPLAN Rådshammaren massetak i Sunndal kommune		UTTAKSFASE 2				
FESTE	Feste Nordøst as Landskapsarkitekter mmla Hytteveia, Pb 33 2540 Tolga www.feste.no	Prosjekt nr.	Tegn. nr.	Dato: 07.07.17.	Prosj.leder: HB	Utskrift: A3
		37673	5	Rev: 24.11.20.	Kontroll: SR	Mål: 1 : 1 500
		Koordsys: Euref 89 sone 32				




DRIFTSPLAN Rådshammaren massetak i Sunddal kommune		AVSLUTNINGSPLAN			
 Feste Nordøst as Landskapsarkitekter mfla Hyttesua, Pb 33 2540 Tolga www.feste.no	Prosjekt nr.	Tegn. nr.	Dato:	Prosj.leder:	Utskrift: A3
	37673	6	07.07.17. Rev: 24.11.20.	HB Kontroll: SR	Mål: 1 : 1 500 Ekvid: 1m Koordsys: Euref 89 sone 37

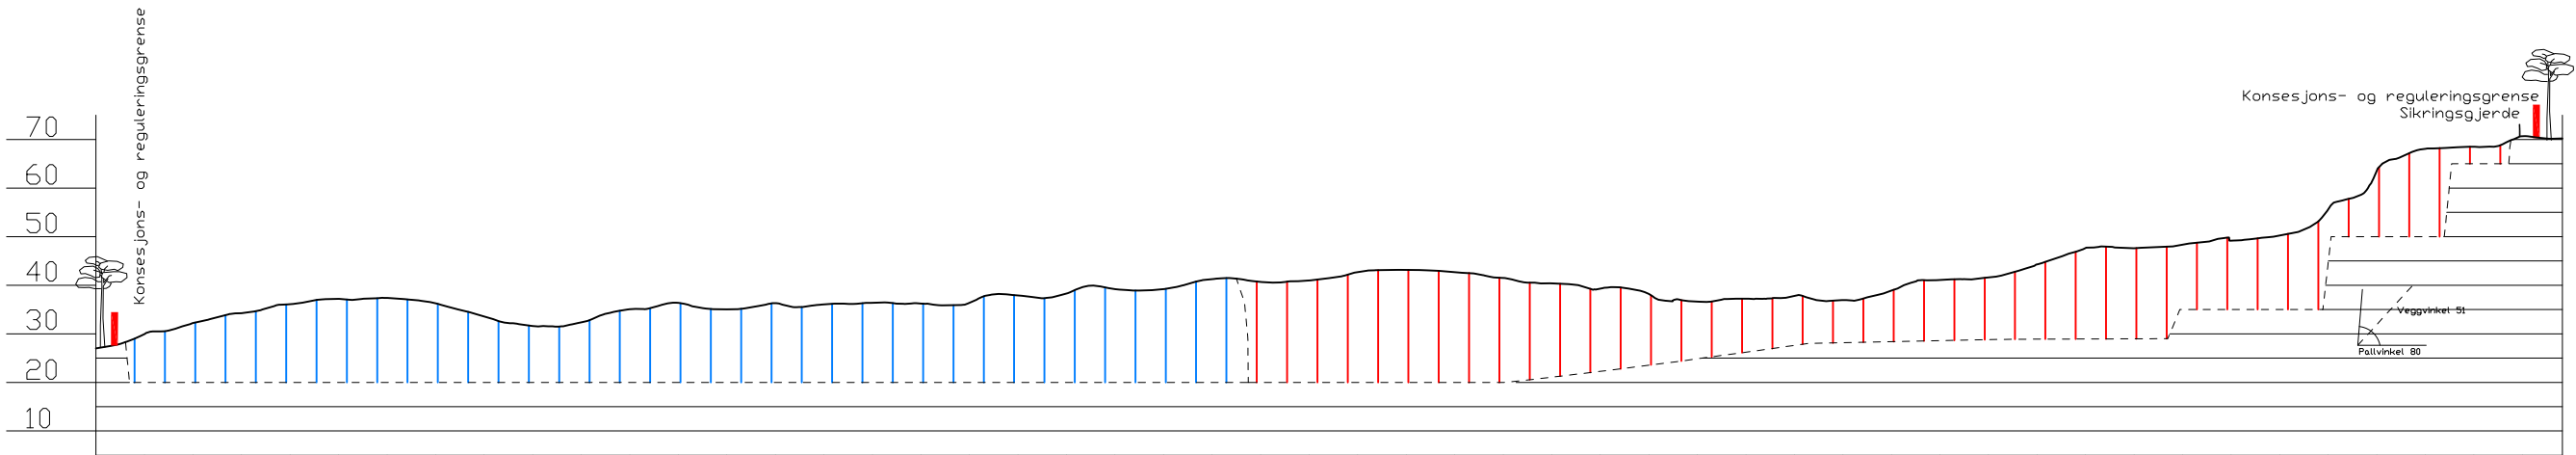


A Profil uttaksetappe

A1

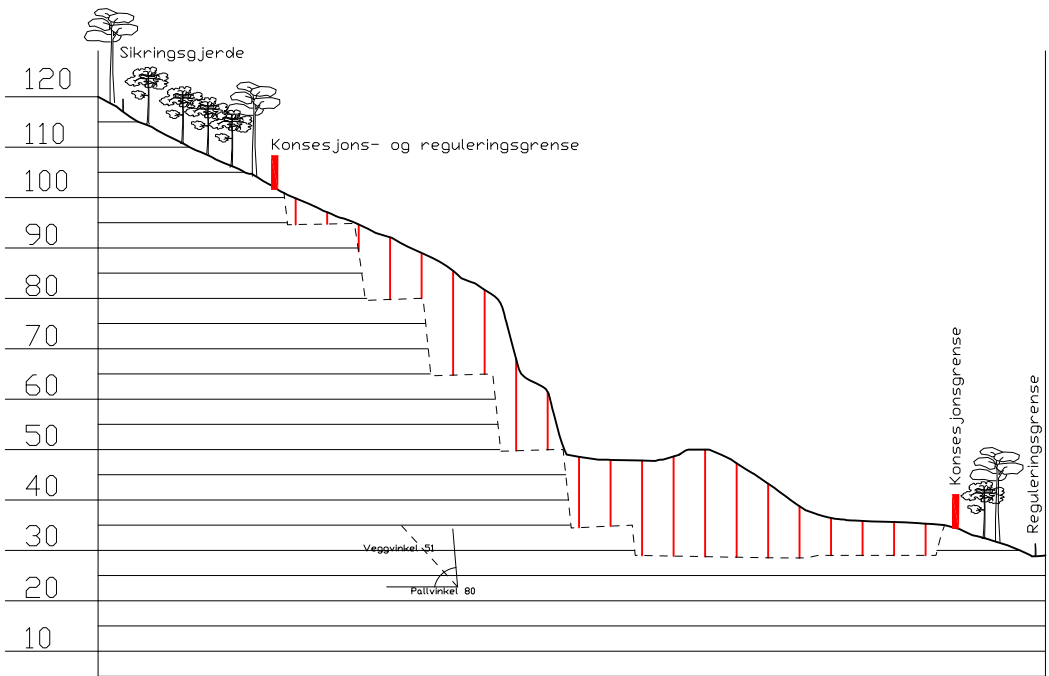


B Profil uttaksetappe

B1

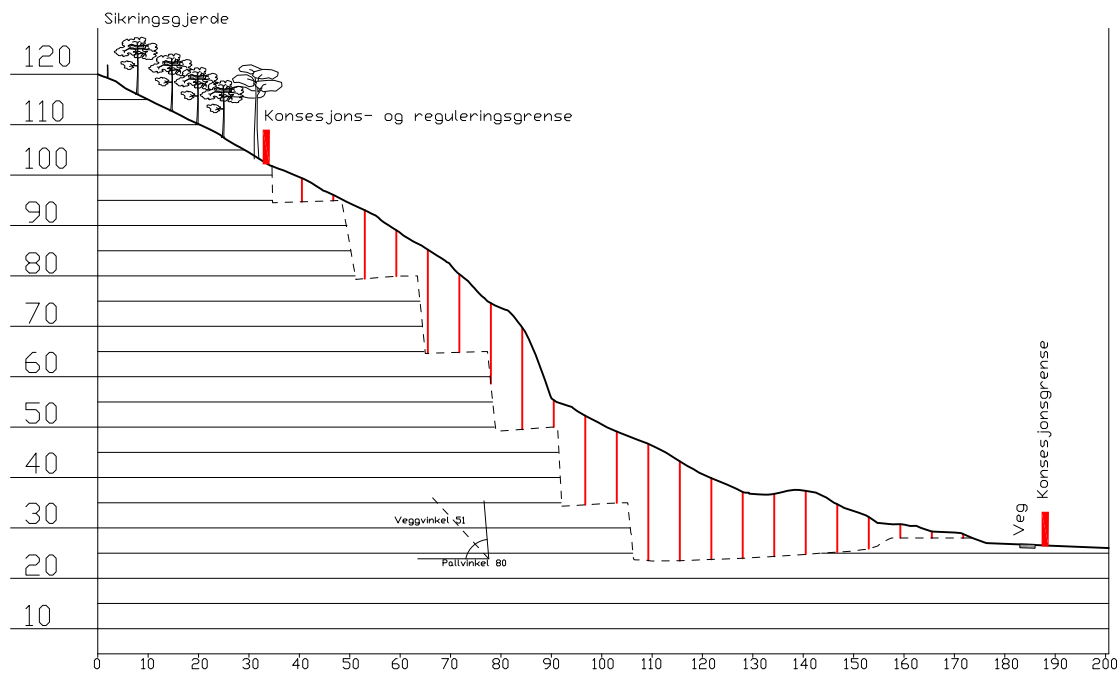


C Profil uttaksetappe

C1

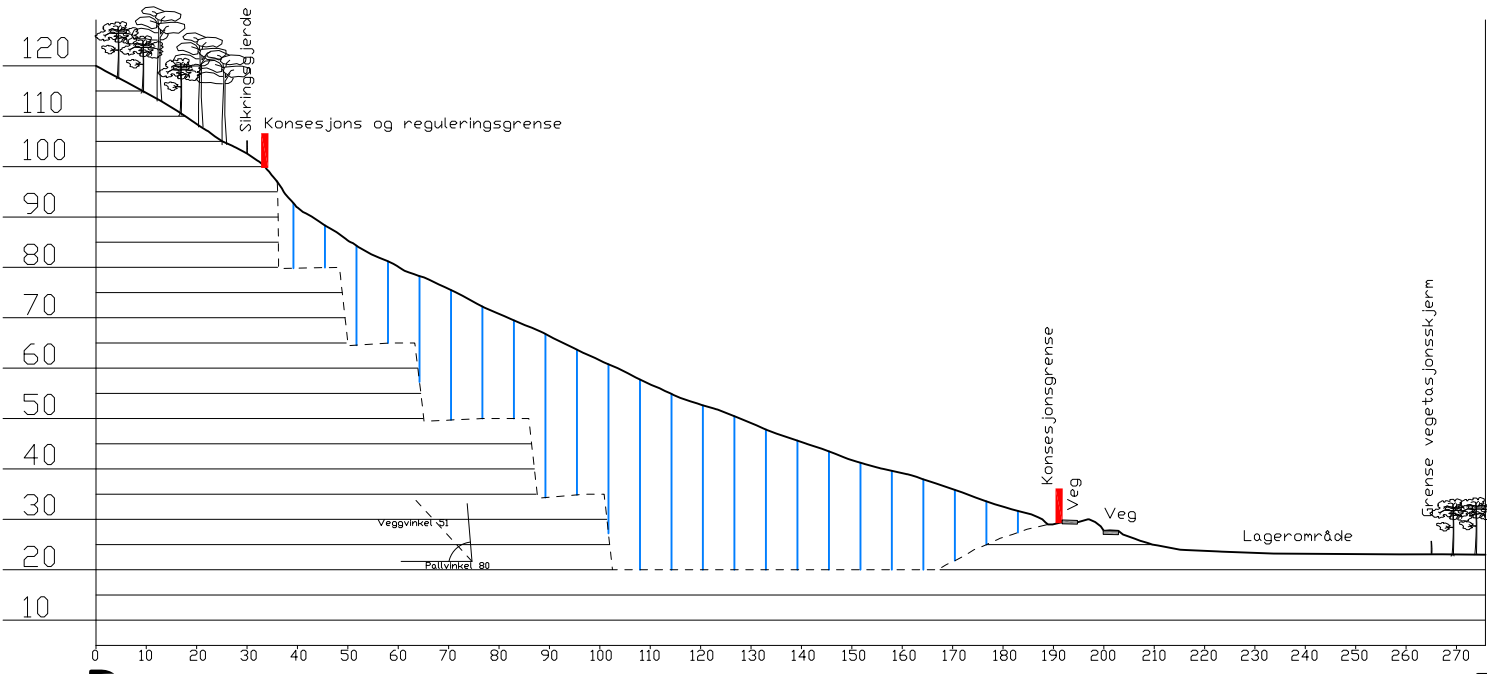


D Profil uttaksetappe

D1

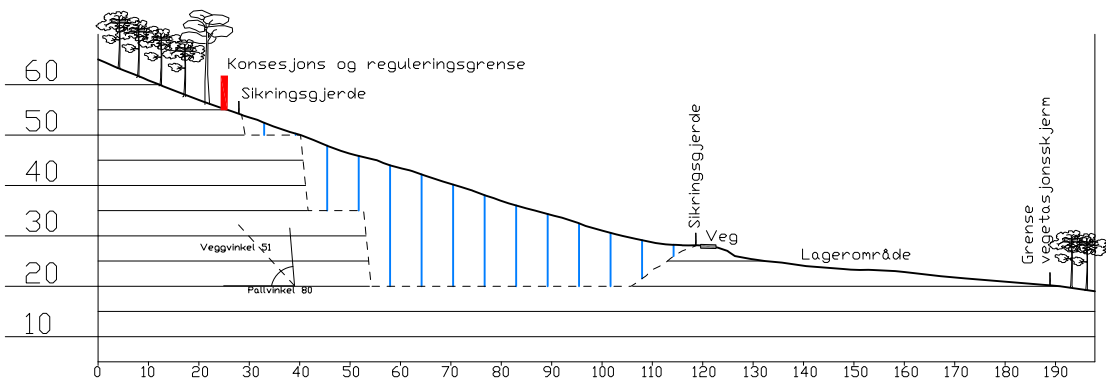

E Profil uttaksetappe

E1

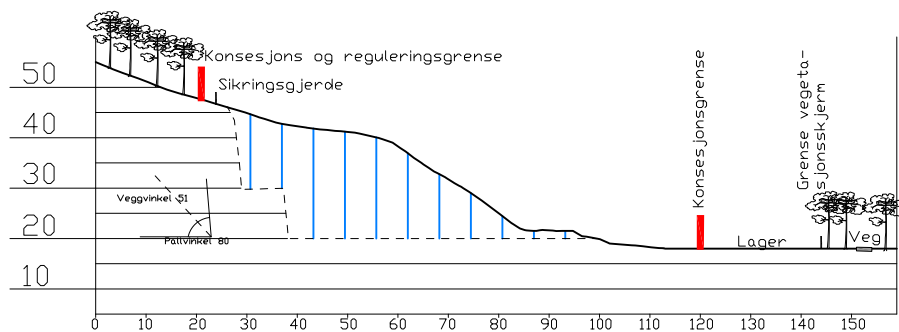

F Profil uttaksetappe


F1

TEGNFORKLARING

- Eksisterende terreng
- - - - - Nytt terreng
- ||||| Uttaksfase 1
- ||||| Uttaksfase 2
- 🌳 Eksisterende vegetasjon


0m 25m 50m 75m 100m

DRIFTSPLAN				PROFILER UTTAKSETAPPER				
Rådshammaren massetak								
i Sunndal kommune								
	Feste Nordøst as			Prosjekt nr. 37673	Tegn. nr. 7	Dato: 07.07.17.		Prosj.leder: HB
	Landskapsarkitektur m.m.					Rev: 24.11.02		
	Hyttelua, Pb 33					Kontroll: SR		
	2540 Tolga		www.feste.no					
				Utskrift: A2		Mål: 1:1 500		
						Ekvid: 1m		
						Koordinat: Europe 89 zone 32		

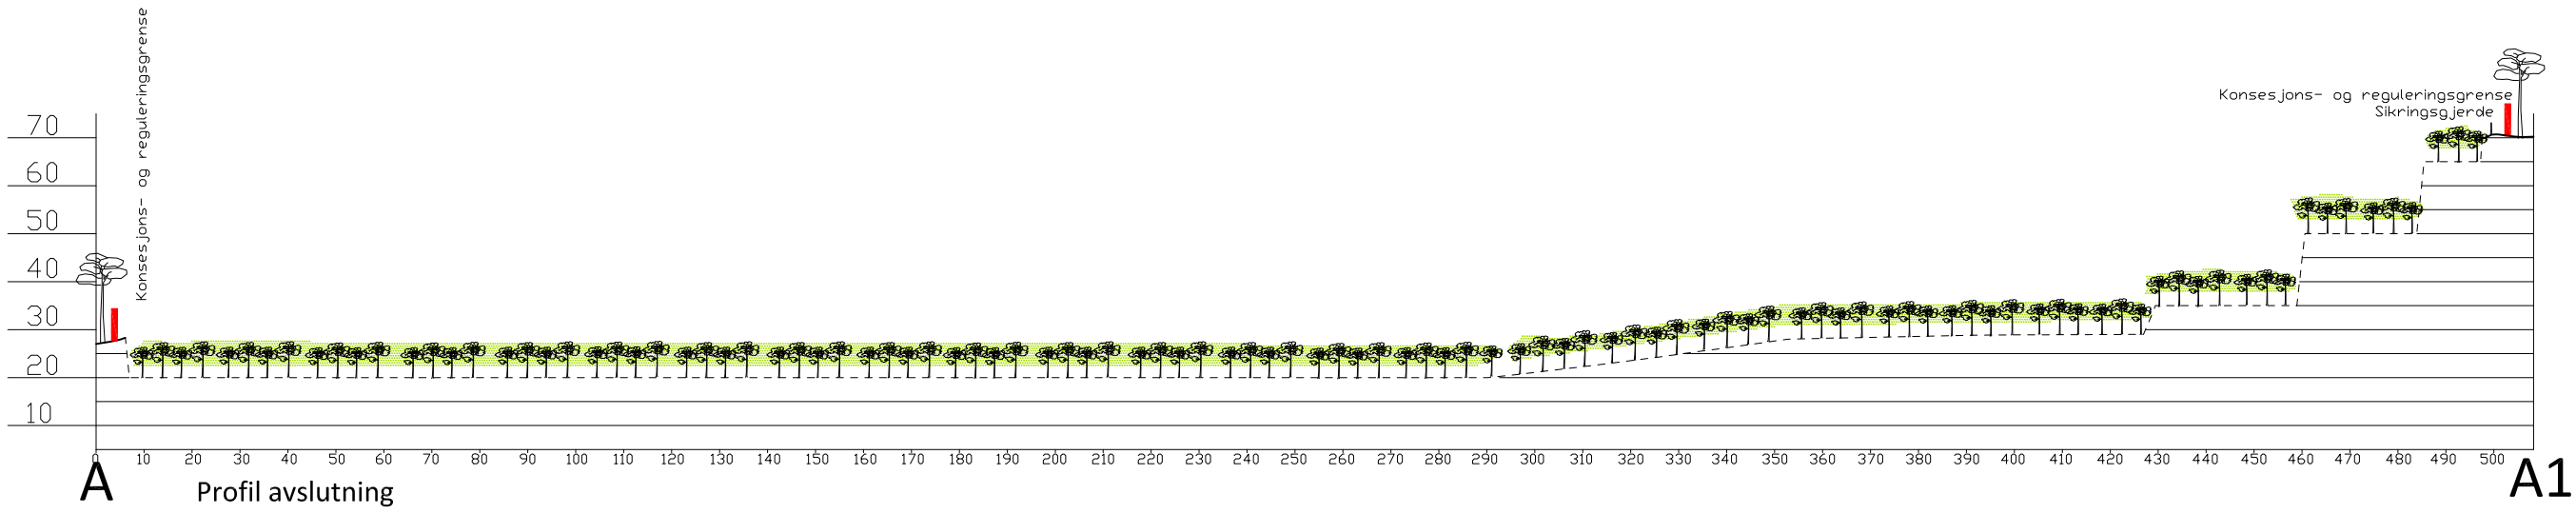


A Profil avslutning

A1

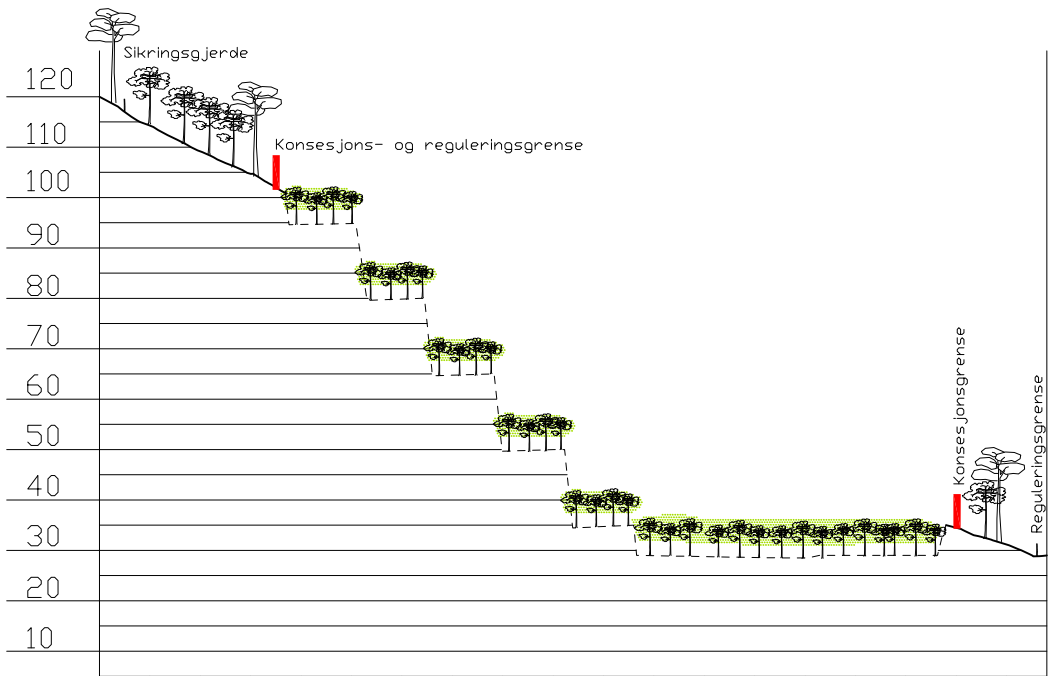


B Profil avslutning

B1

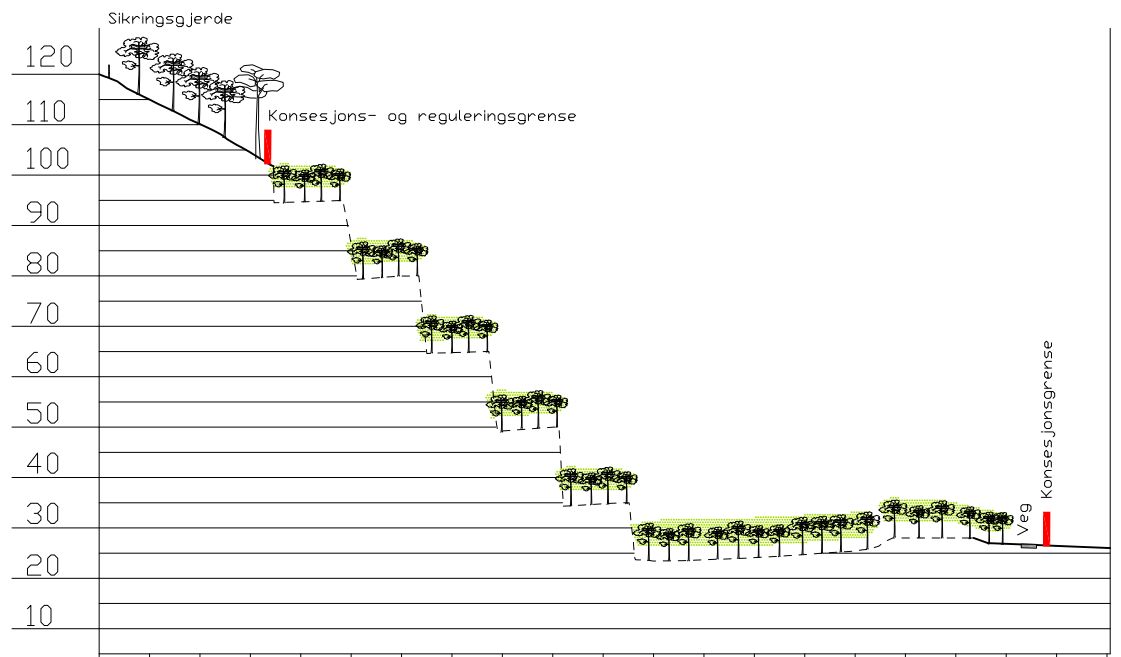


C Profil avslutning

C1

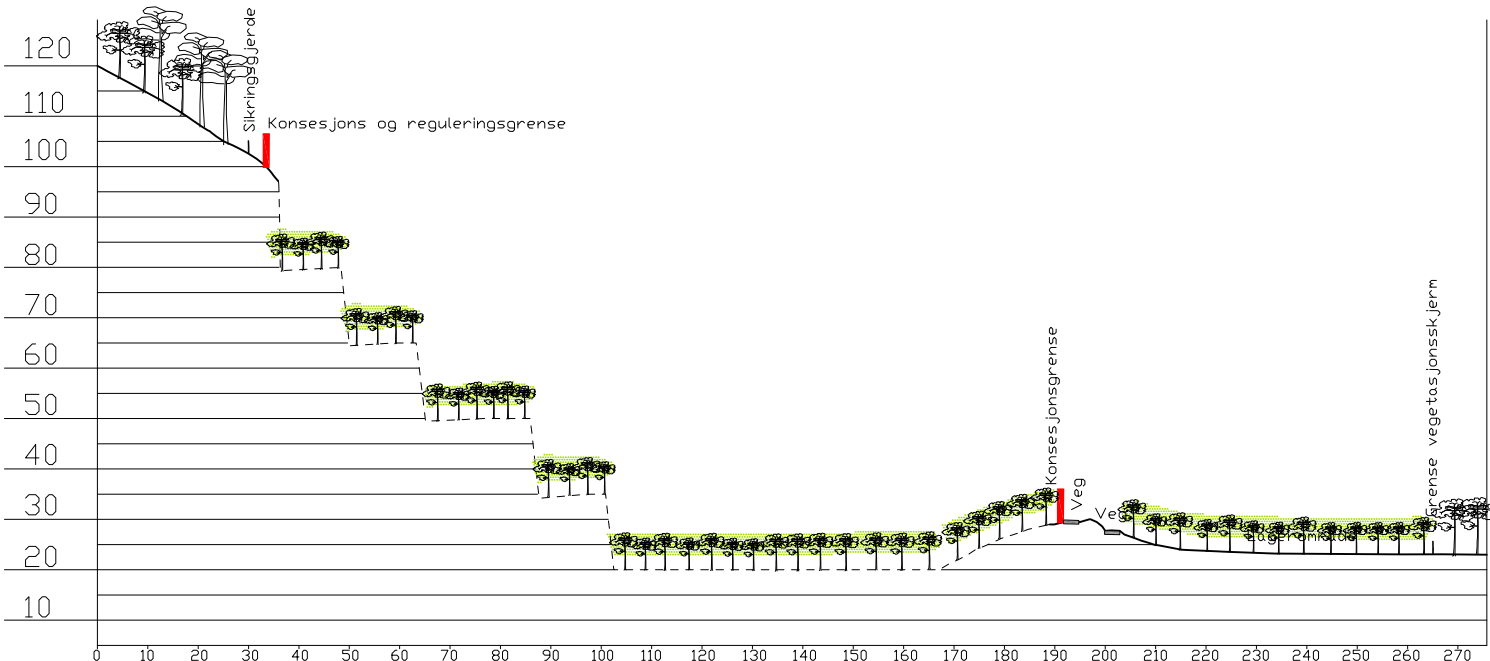


D Profil avslutning

D1

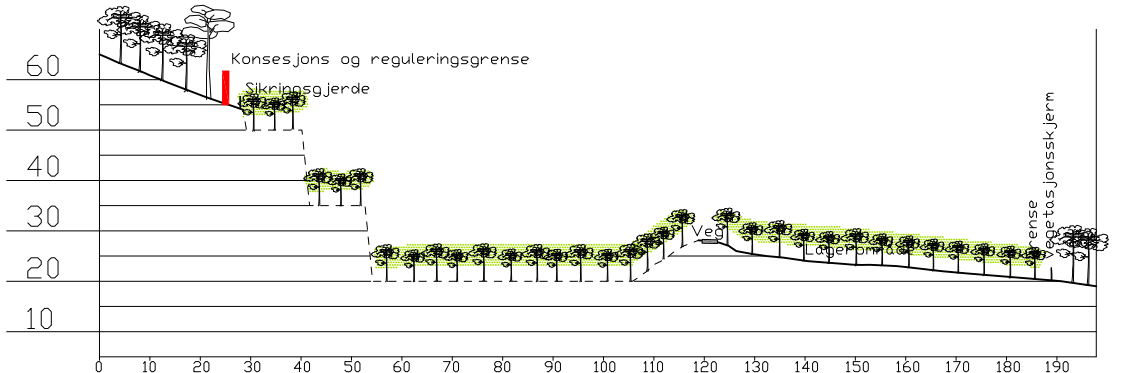

E Profil avslutning

E1

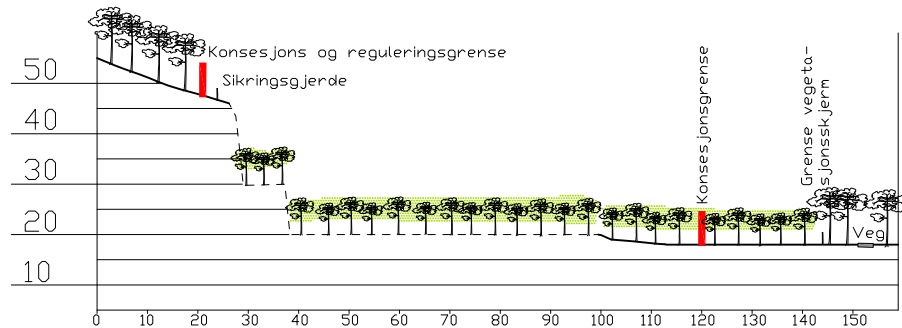

F Profil avslutning

F1

TEGNFORKLARING

- Eksisterende terreng
- - - - - Nytt terreng
- Eksisterende vegetasjon
- Istandsatt og revegetert

0m 25m 50m 75m 100m

DRIFTSPLAN				PROFILER AVSLUTNING			
Rådshammaren massetak							
i Sunndal kommune							
	Feste NordØst as		Prosjekt nr.	Tegn. nr.	Dato:	Prosj.leder:	Utskrift: A2
	Landskapsarkitekter mm		37673	8	07.07.17.	HB	Mål: 1:1 500
	Hyttestua, Pb 33				Rev:	Kontroll:	Ekvid: 1m
2540 Tolga		www.feste.no			24.11.02	SR	Kontroll: 89

Bestemmelser til reguleringsplan for Rådshammaren massetak.

Gnr. 46 bnr. 2 i Sunndal kommune, planident:20151120

Bestemmelsene vedtatt 10.05.2017

1 § 12-5 Nr. 1 Bygninger og anlegg

1.1 Steinbrudd- og masseuttak BSM og lager BS

- a. Alt arbeid skal kun forekomme mellom 07:00 og 18:00 mandag til fredag. På offentlige hellig-/høytidsdager er drift ikke tillatt. Beredskapsøyemed gir unntak fra driftstidene.
- b. Det er kun tillatt med drift når det ikke ligger snø i fjellsida over massetaket. Når det ligger snø i fjellsida skal området være avstengt.
- c. Det er ikke tillatt med hvilebrakke eller andre bygg for personopphold.
- d. Knuseverk kan kun plasseres innenfor formålet Steinbrudd og masseuttak.
- e. Lagerområdet kan kun benyttes til masseuttaksrelaterte formål.
- f. Ved drift av knuseverket skal det til enhver tid være lagret masser mot bebyggelsen for støyskjerming.
- g. Paller skal etableres med maks 15 m høyde og 12 m bredde, som tilsvarer en helning på 51°. Det etterlates ca. 30 cm stedlige vegetasjonsmasser på trinnene.
- h. Bruddkantene skal til enhver tid være rensket, og området skal være forsvarlig sikret med gjerde.
- i. Området skal tilbakeføres til LNF-område ved endt drift.

2 § 12-5 nr. 2 Samferdselsanlegg og teknisk infrastruktur

- a. Adkomstvegen til området skal være stengt med bom utenfor oppgitte driftstider. Bommen skal være stengt når det ligger snø i fjellsida over massetaket.
- b. Frisikt og vegbredder på avkjørselen ved fylkesvegen skal være opparbeidet før driften av massetaket gjenopptas.

3 § 12-5 nr. 3 Grønnstruktur GV

I området for vegetasjonsskjerm GV skal skjermende buffersone med vegetasjon ivaretas.

4 HENSYNSSONER

4.1 Frisikt H 140

Det skal etableres fri sikt iht. vegnormalene.

4.2 Andre sikringssoner H 190

Ved endt uttak skal det etableres sikringsgjerde.


4.3 Faresone, Ras- og skredfare H 310

- a. Det er kun tillatt med drift av massetaket og lagerområdet når det ikke ligger snø i fjellsida over massetaket. Når det ligger snø i fjellsida skal masseuttaket og lagerområdet være avstengt.
- b. Det er ikke tillatt med hvilebrakke eller andre bygg for personopphold innenfor planområdet.

Henvisning til andre lover

Driften skal skje i henhold til bestemmelse i mineralloven med gjeldende forskrifter, samt vilkår i tillatelse etter loven. Direktoratet for mineralforvaltning (DMF) er myndighet etter mineralloven.

Utslipp av støy og støv fra mobilt knuseverk og produksjon av pukk, grus, sand og singel skal håndteres etter forurensingsloven med tilhørende forskrifter.

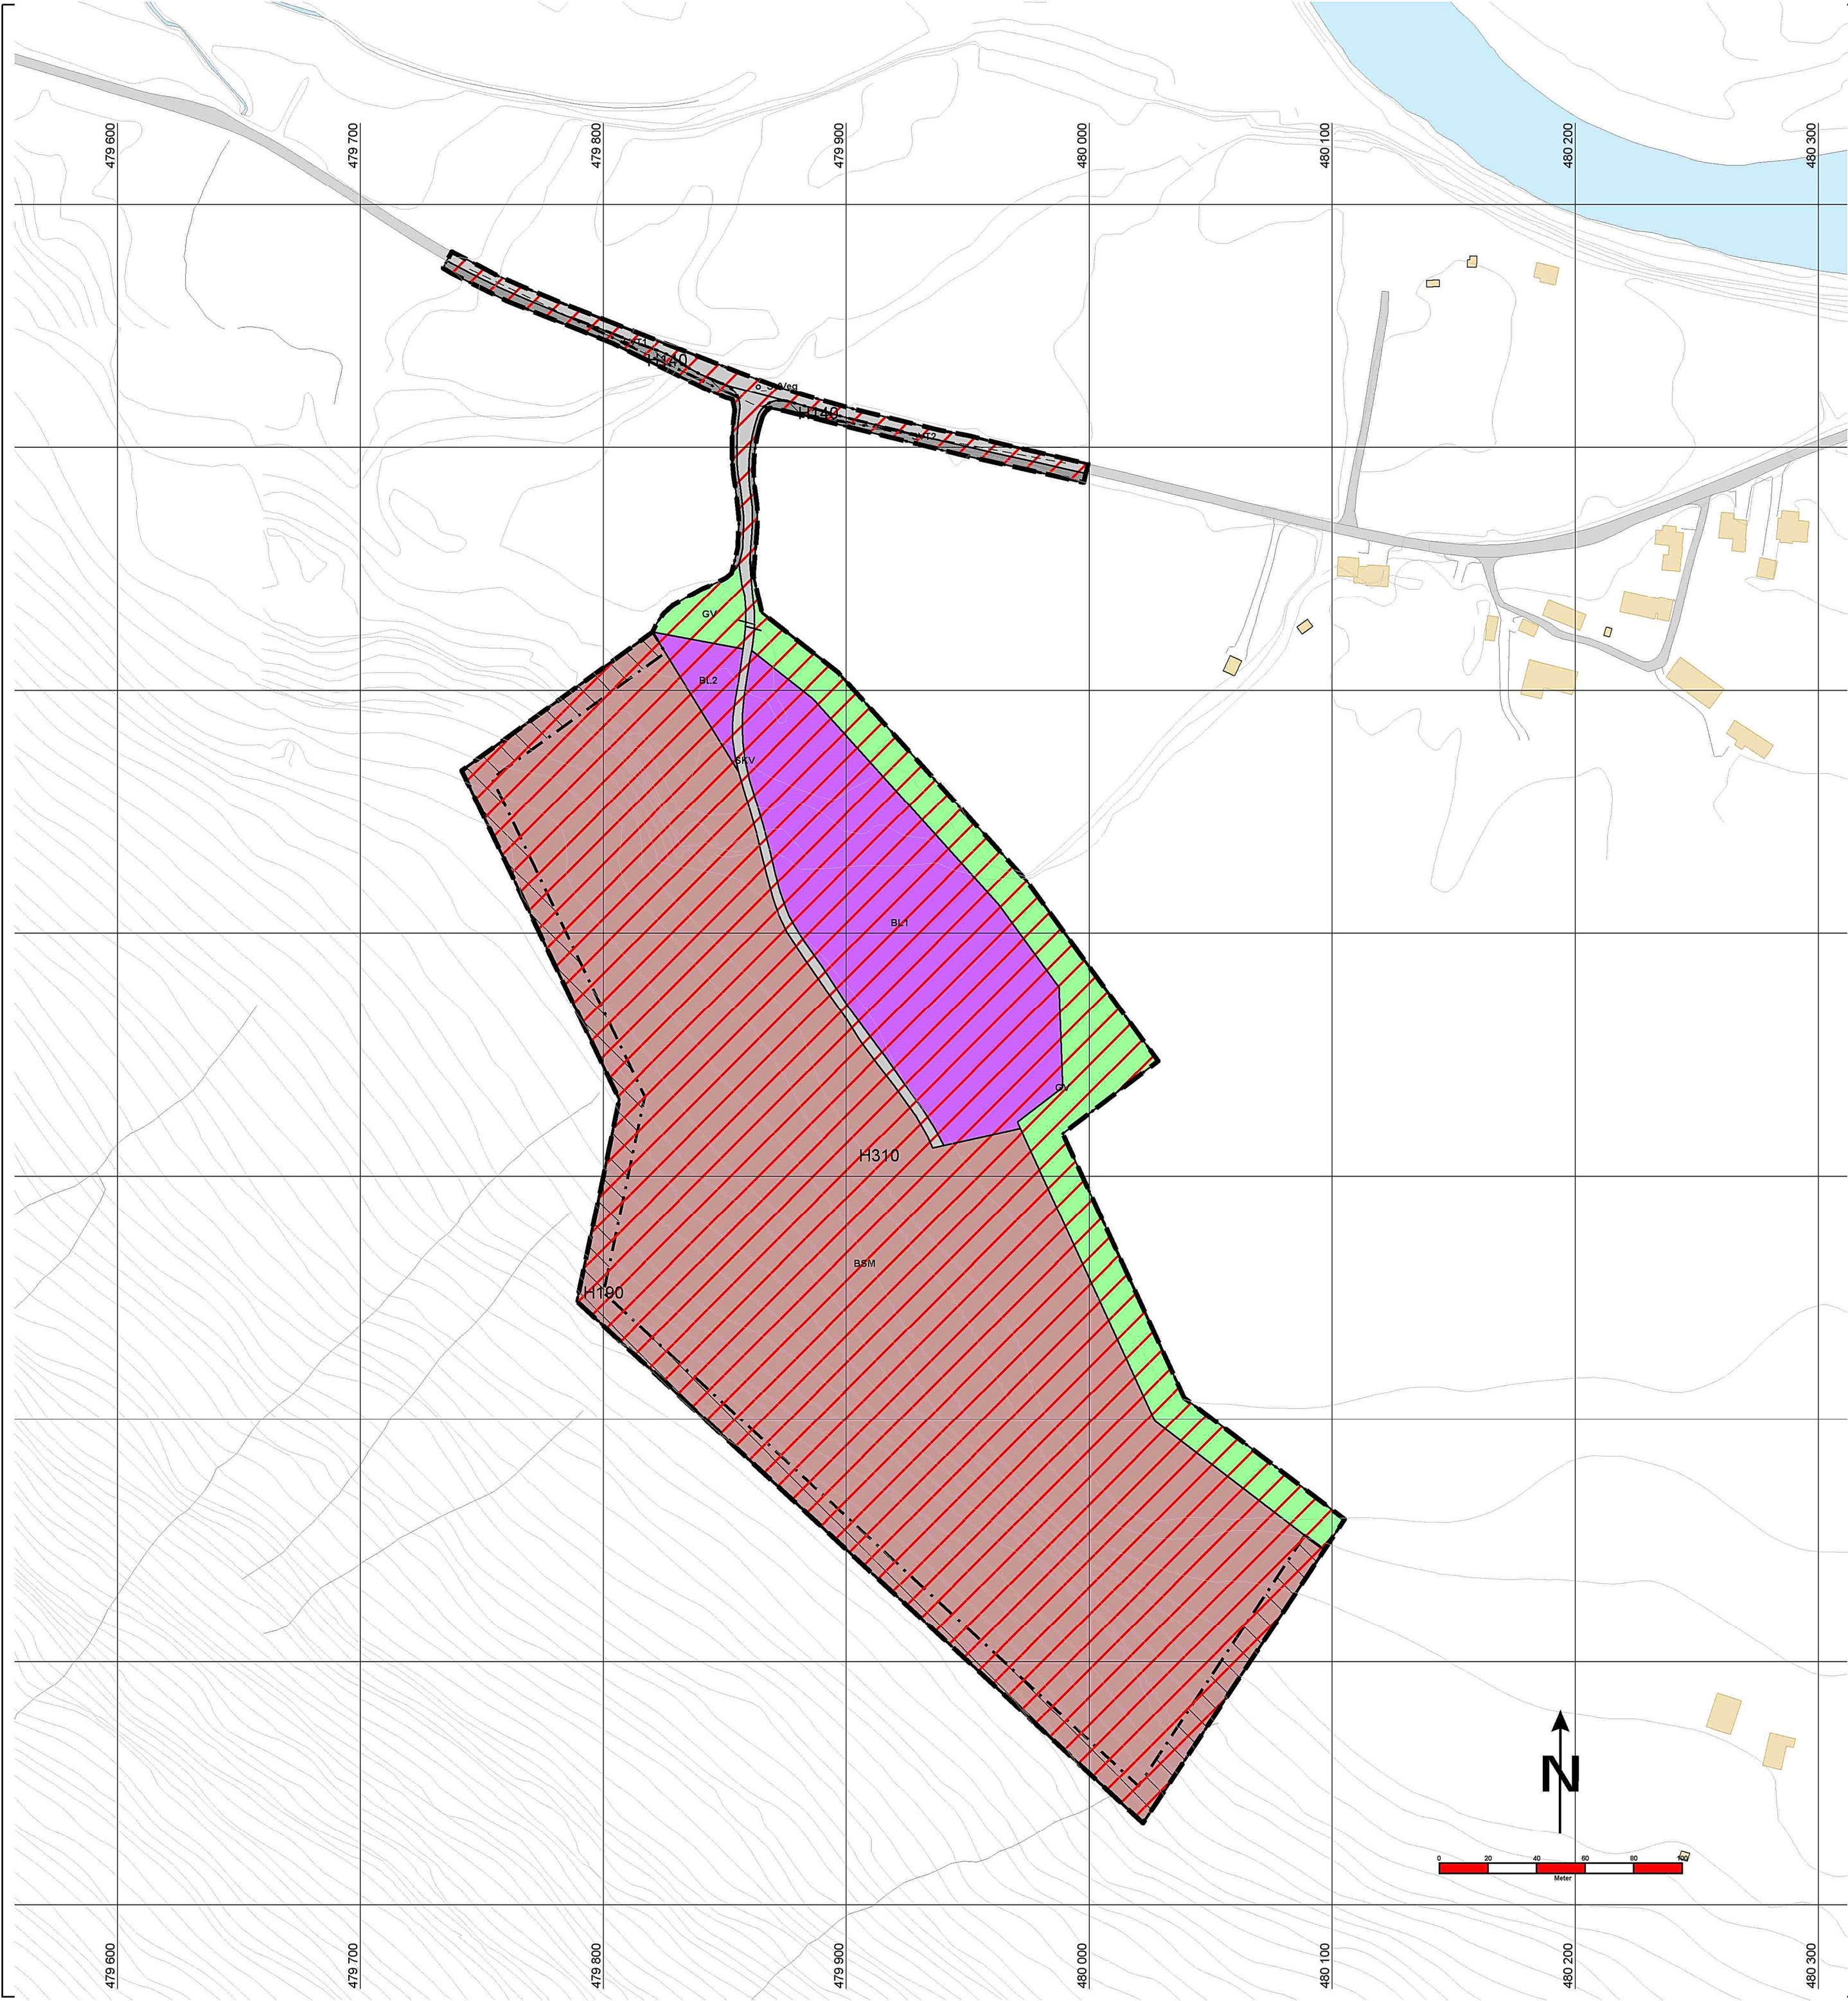

TEGNFORKLARING
PBL § 12 REGULERINGSPLAN

BEBYGGELSE OG ANLEGG (PBL § 12-5, nr 1)

- Steinbrudd og masseuttak
- Lager

SAMFERDSELSANLEGG OG TEKNISK INFRASTRUKTUR (PBL § 12-5, nr 2)

- Veg
- Kjøreveg
- Annen veggrunn - tekniske anlegg

GRØNNSTRUKTUR (PBL § 12-5, nr 3)

- Vegetasjonsskjerm

LINJESYMBOLER

- Plangrense
- Friskitlinje
- Grense for arealformål

HENSYNSONER (PBL § 12-6)

FARESONE

- Ras- og skredfare

SIKRINGSONE

- Friskt
- Andre sikringsoner

PUNKTSYMBOLER

- Vegstengning

 Reguleringsplan for Rådshammaren massetak	Koordinatsystem: UTM sone 32	
	Høydegrunnlag NN1954	
	Forslagsstiller Bredeesen Graving og Transport AS	
	Bestemmelser følger som egen tekst	
Saksbehandling iflg. plan- og bygningsloven:	Sak nr.:	Dato:
Oppstartsmøte		24.11.2015
Varsel planstart og høring av planprogram		14.01.2016
Fastsetting av planprogram ØP-sak	49/16	31.05.2016
1. gangs behandling av planforslag ØP-sak	90/16	01.11.2016
Offentlig ettersyn	04.11.2016 - 20.12.2016	
2. gangs behandling av planforslag ØP-sak	48/17	25.04.2017
Sluttbehandling K-sak	33/17	10.05.2017
Planen er utarbeidet av Suconsult AS	Plannr.: 20151120	