



Søknad om driftskonsesjon i henhold til mineralloven § 43

Skjemaet med vedlegg sendes til:

Direktoratet for mineralforvaltning
med Bergmesteren for Svalbard
Postboks 3021 Lade
7441 Trondheim

E-post: mail@dirmin.no
Telefon Sentralbord: (+47) 73 90 40 50
Hjemmeside: <http://www.dirmin.no>

LES VEILEDNINGEN FØR DU FYLLER UT SKJEMAET

1. Opplysninger om søker

Fullstendig navn/firma Anne Berit Lutnæs og Torgeir Før			Organisasjonsnummer 869108642
Postadresse Prestgardsveien 1		Postnummer 2485	Sted Rendalen
Telefonnummer 90967265	Mobiltelefon 41444721	E-postadresse ablutnas@outlook.com	
			Land Norge
			Hjemmeside

2. Opplysninger om området

Navn på uttaksområdet/uttaket Bortstu Hornset grustak	Uttaksområdets gårds- og bruksnummer 19-79	Kommune Rendalen
Størrelse på omsøkt areal (daa) 90	Anslag totalvolum uttak (m ³) 578000	Forventet årlig uttak (m ³) 400

3. Opplysninger om forekomsten

3.1.	Hvilken mineralkategori tilhører forekomsten?	Grunneiers mineraler	☒
		Statens mineraler	☐
3.2.	Drives det på forekomsten i dag?	Ja	☒
		Nei	☐
3.3.	Beskrivelse av forekomsten (type mineralforekomst, kvalitetsvurdering, anvendelser av råstoffet):		
	Grus. Kalkatein/naturstein. Mekanisk sterke bergarter som kan være egnet til betongtilslag . Og egnet til forsterkingslag /bærelag av asfalt . Toppdekke. <1500 ÅDT. Jfr div analyser. Grustaket er ""nytt". Det er kun knust masser der en gang. 2010. Disse massene er i hovedsak brukt til div skogsveg, fyllmasse i forbindelse med bygging av mindre hus og andre mindre tiltak i Rendalen kommune.		



4. Forholdet til plan- og bygningsloven (pbl.)

4.1. Angi hvilket arealformål området har i kommuneplanens arealdel Masseuttak

4.2. Finnes det en godkjent reguleringsplan for området det søkes om konsesjon? Ja ☒ Nei ☐

Hvis ja, oppgi navn på planen og vedtaksdato:

Navn på plan: Bortstu Hornset grustak

Vedtaksdato: 27.11.2008

Hvis nei:

Er det varslet oppstart av reguleringsplanarbeid for området? Ja ☐ Nei ☐

Er det gitt andre tillatelser etter pbl. for terrenginngrep i omsøkt område? Opplys om hvilke

5. Vedlegg til søknaden

Med søknaden skal alltid vedlegges:

5.1. Dokumentasjon på utvinningsrett til forekomsten

- For grunneiers mineraler: Kopi av signert leieavtale om uttak med grunneier, eller dokumentasjon på grunnbokshjemmel

- For statens mineraler: Oppgi rettighetsnummeret(ene)

5.2. Kart der omsøkt område hvor det foreligger utvinningsrett er tydelig inntegnet i målestokk 1:1000-/1:2000.

5.3. Gi en kort firmapresentasjon.

5.4. Redegjørelse for den kompetanse selskapet har for driften av det planlagte uttaket. Gi en oversikt over bergfaglig og annen teknisk kompetanse i organisasjonen.

5.5. Forslag til driftsplan, inkludert avslutningsplan. Driftsplanen skal være i samsvar med DMFs krav til driftsplaner.



5.6. Oversikt over økonomiske forhold:

5.6.1. For uttak som allerede er i drift:

- Godkjent årsregnskap for de siste to år

5.6.2. For nye uttak, eller tidligere uttak med nytt driftsselskap:

- Driftsbudsjett for det omsøkte uttaket for de 3 første driftsår

5.7. Vurdering av behovet for at det stilles økonomisk sikkerhet for gjennomføring av sikrings- og oppryddingstiltak, herunder forslag til form for og størrelse på sikkerheten.

5.8. Adresseliste over særlig berørte parter (nærmeste naboer, eller brukere av området).

5.9. Dokumentasjon på at behandlingsgebyret er betalt.

Kontonummer for innbetaling: 7694.05.05883

Gebyret er kr. 10.000. Dersom søknaden gjelder uttak som krever konsekvensutredning etter forskrift om konsekvensutredninger (26.juni 2009 nr. 855), er gebyret kr. 20.000.

Merk innbetalingen med Driftskonsesjon, navn på uttaket/uttaksområdet og navn på søker

6. Eventuelle tilleggsopplysninger

Direktoratet for mineralforvaltning kan kreve flere opplysninger dersom man finner det nødvendig for behandling av søknaden.


7. Underskrift

Sted og dato

Hornset 23/2/14

Underskrift

Anne Beate Reutner

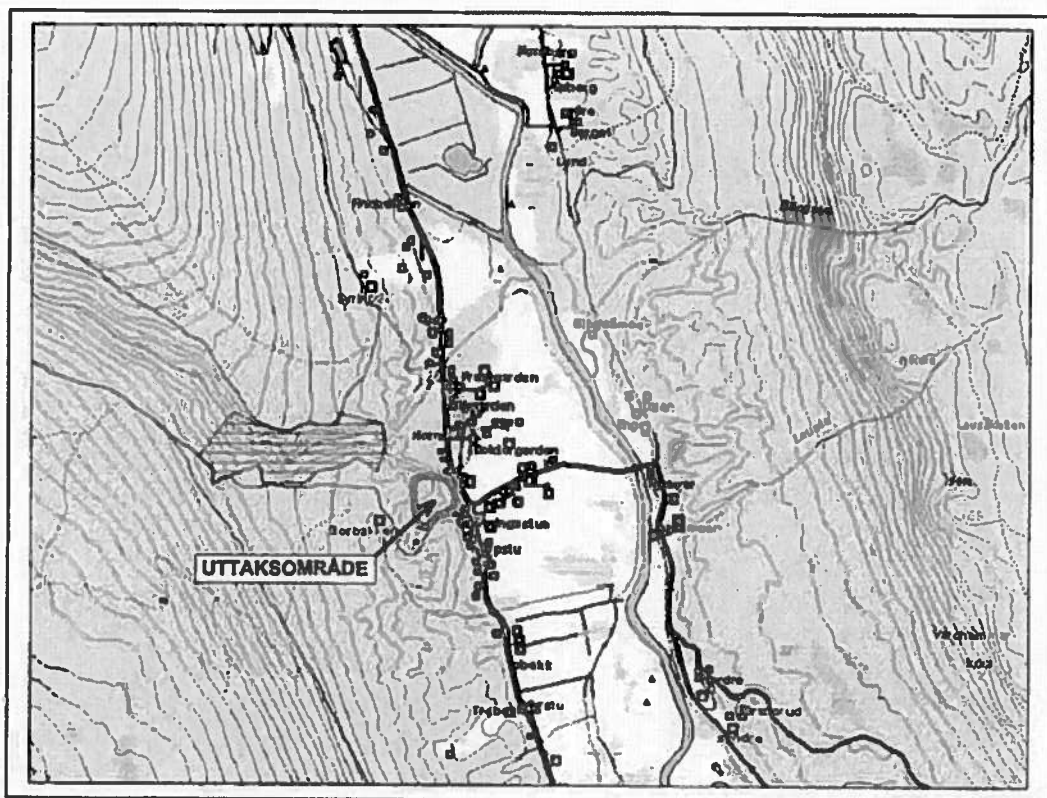

Oversiktskart som viser uttaksområdets beliggenhet.

2 Reguleringsplanen



Reguleringsplanen for Bortstu Hornset grustak ble godkjent i kommunen den 23.11.2008.

Vedtatte bestemmelser og plankart er som følgende:

Reguleringsbestemmelser for Bortstu Hornset grustak, i Rendalen kommune.

Revidert 20.09.08

Reguleringsbestemmelsene gjelder for området som på plankartet er avmerket med reguleringsgrense.

Planområdet er på totalt ca 90 daa.

Formålet med reguleringsplanen og de tilhørende reguleringsbestemmelsene er:

- 1 Regulering av uttaksområde for grus.
- 2 Skjerming av uttaksområdet ved regulering av skjermingsbelte.
- 3 Sikre godkjent atkomstveg til området fra Rv 30.

Følgende reguleringsformål inngår i reguleringsplanen for Bortstu grustak:

PBL §25, 1.ledd nr.3 Offentlige trafikkområder
Kjøreveg (OV)
Annen veggrunn

PBL §25, 1.ledd nr.6 Bussholdeplass (BH)
 Spesialområder
 Privat veg (PV)
 Skjermingsbelte (SB) Ca 30 daa
 Område for grusuttak (SG) Ca 54 daa

Dersom det i forbindelse med tiltak i marken oppdages automatisk freda kulturminner som tidligere ikke er kjent, skal arbeidet stanses i den utstrekning det berører kulturminnene eller deres sikringssoner på fem meter. Melding om funn skal straks sendes overordnet kulturminnemyndighet, jfr. lov om kulturminne § 8, annet ledd.

§ 1 Spesialområder

1.1 Privat veg (PV) reguleres med en total bredde på 8 m inkludert grøfteareal.

I avkjøringen fra Rv 30, skal det sørges for etablering av frisktlinjer på 80 m, målt 4 m inn fra Rv30's vegkant. Innen frisktsonene er det ikke tillatt med tiltak/installasjoner som hindrer friskt og som er høyere enn 0,5 m.

Når ny privat veg/avkjørsel (nord for bussholdeplass) er opparbeidet, skal eksisterende avkjørsel stenges.

1.2 Skjermingsbelte (SB) Det regulerte skjermingsbelte skal sikre at det i hele uttaksperioden ligger et sammenhengende vegetasjonsbelte som skjerm mellom uttaksområdet og omgivelsene mot sør, vest og nord.

1.2.1 Vegetasjonen i skjermingsbeltet skal pleies slik at denne gir best mulig skjermingseffekt mot uttaksområdet. Uttak av hogstmoden skog kan skje ved plukkhogst.

1.2.2 Etter avsluttet uttak skal spesialområde skjermingsbelte gå over til formål landbruksområde/skogbruk.

1.3 Område for massetak (grusuttak) SG

1.3.1 Uttak skal skje i henhold til godkjent driftsplan. Bergvesenet skal sammen med Rendalen kommune godkjenne driftsplanen for grusuttaket.

1.3.2 Uttaket skal drives fra sør mot nord. Bunn uttak (nedre dybde) settes til kote 280. Områder som er ferdig uttatt, og som ikke nyttes i driften, skal fortløpende istandsettes og revegeteres. Skråninger skal ha maksimal helning på 1:3.

Driften skal foregå på en slik måte at grusressursene utnyttes best mulig.

1.3.3 Driver er ansvarlig for nødvendig sikring av uttaket i henhold til gjeldende lover og forskrifter.

1.3.4 Driver er ansvarlig for nødvendig støyskjerming slik at døgnmidlete verdier ikke overskrider 53 dB. Nødvendig avdemping av støv kan skje med vann i produksjonsområdet og salting av atkomstveg.


1.3.5 Det tillates knusing og annen aktivitet i grustaket på hverdager fra kl 07.00 til 21.00.

Det skal normalt ikke foregå aktivitet i anlegget lørdag og søndag.
På øvrige helligdager skal det ikke være aktivitet i grustaket.

1.3.6 Innen det regulerte området kan det godkjennes oppført nødvendige bygninger og anlegg for driften av grusuttaket. Det forutsettes godkjent byggetillatelse før bygg oppføres. Bygninger og anlegg må fjernes når driften opphører, og senest to år etter siste uttak av masser fant sted.

1.3.7 Område for masseuttak skal ved ferdigstilling gå over til formål landbruksområde/skogbruk.

millim skinnad 8607108692 - distriktskonsult

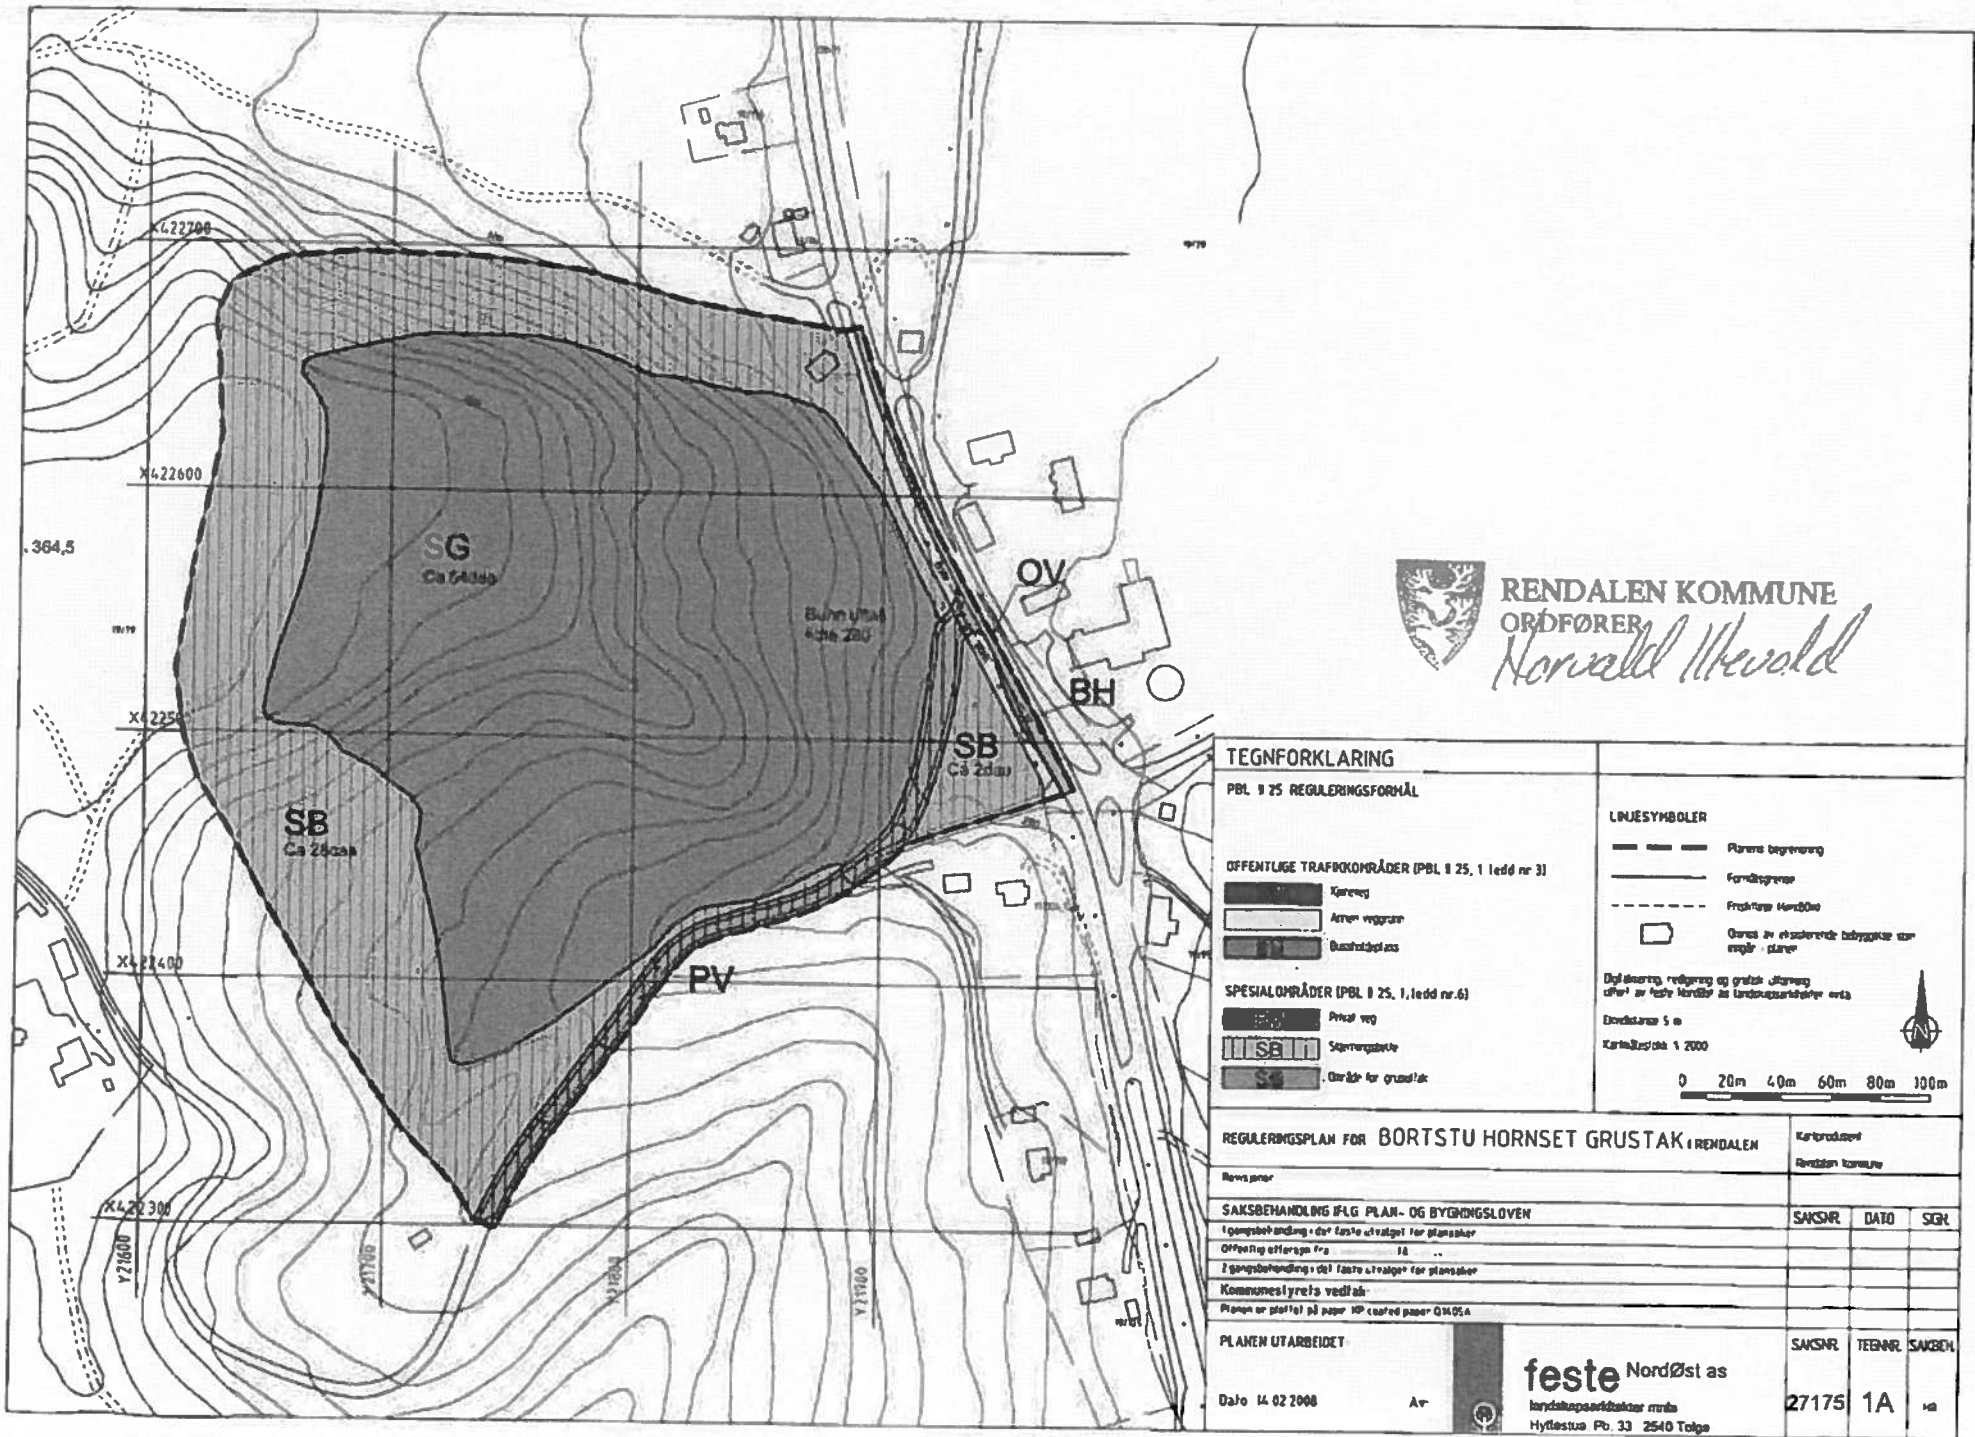

5.2

DRIFTSPLAN

for
Bortstu Hornset grustak
i
Rendalen kommune

29.04.09




1 BESKRIVELSE AV TILTAKET


Grusuttaket ligger på Hornset i Rendalen kommune.

Tiltakshavere er Anne Berit Lutnæs og Torgeir Før.

Tiltaket ligger på eiendom 19/79, som eies av tiltakshaverne.

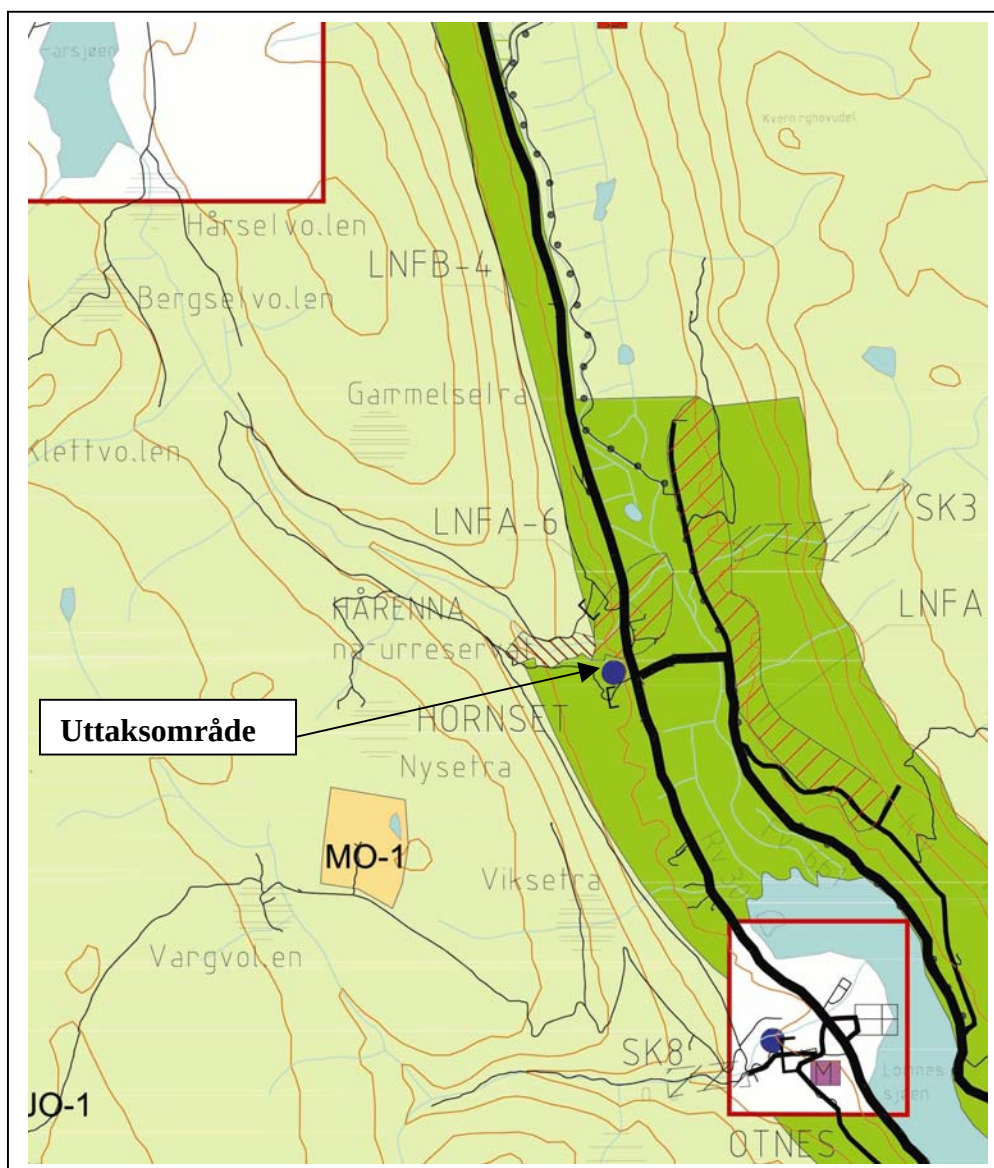


Utsnitt av kommuneplan for Rendalen kommune. Uttaksområdet ligger sørøst for Hårenna naturreservat.

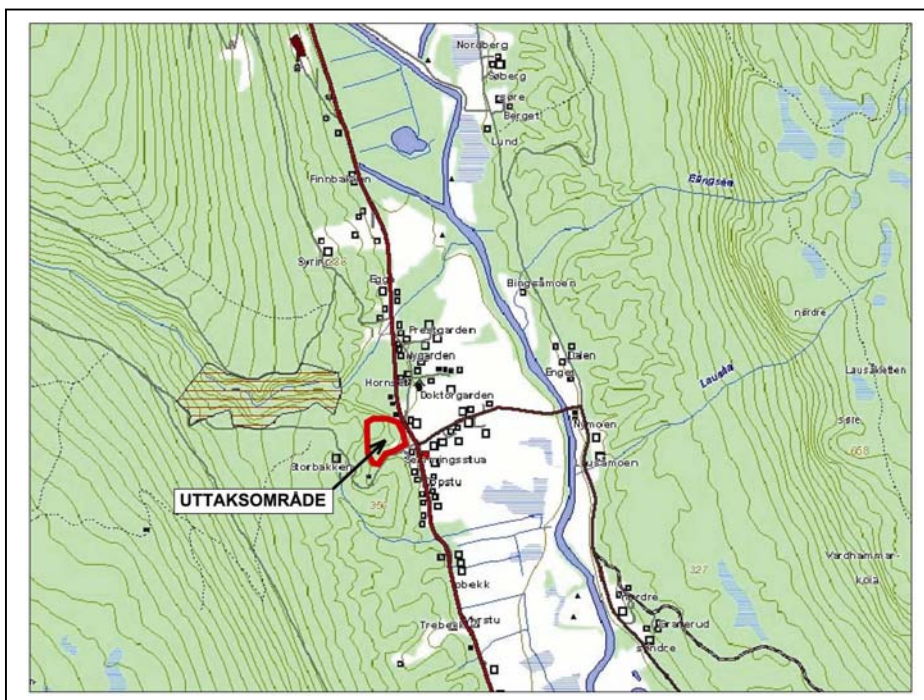

Oversiktskart som viser uttaksområdets beliggenhet.

2 REGULERINGSPLAN

Reguleringsplanen for Bortstu Hornset grustak ble godkjent i kommunen den 27.11.2008, sak 90/08.

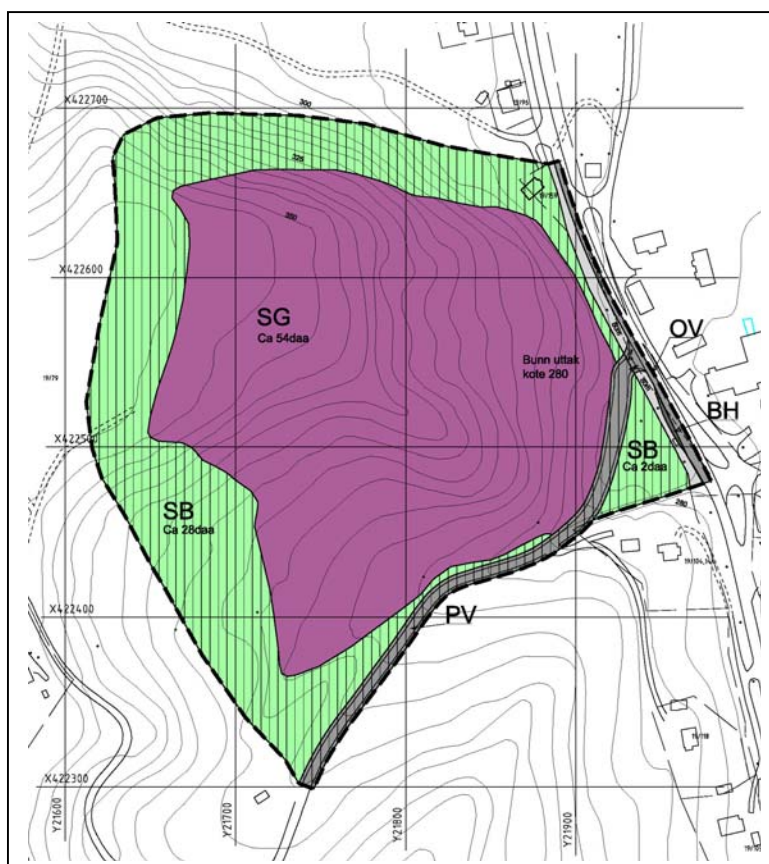

Utsnitt av vedtatt reguleringsplan.

3 DRIFTSPLAN

3.1 Uttaksfase nr 1

Uttaksfase nr 1 fremgår av kart 1 side 6.

Uttaket starter opp nord for Nysætervegen og med drivretning mot vest.

Uttaksfasen er på ca 13 daa og utgjør ca 8000 m³.

Det skal først tas ut masser slik at et flatere produksjonsområde mot vest etableres. Avtatt topp-/humusdekke (avdekningsmasser) skal mellomlagres i ranker mot nordøst, sør og vest.

Videre uttak av masser mot vest og nord. Det legges opp til terrassert uttak langs terrengkotene.

Produksjons- og lagerområde legges nord for eskerryggen.

Lagring av masser legges opp slik at disse fungerer som skjerming mot øst og atkomsten til grustaket. Eksisterende vegetasjon fungerer som visuell skjerm for uttaksområdet.

Atkomst til grustaket skjer fra Nysetervegen, øst for eskerryggen.

3.2 Uttaksfase nr 2

Uttaksfase nr 2 fremgår av kart 2 side 7.

Uttaket fortsetter langs terrengkotene mot nord.

Uttaksområdet er på ca 30 daa og utgjør ca 240 000 m³. Uttaket foregår med smale uttak langs terreng, frem til uttaksgrense i nord. Eksisterende vegetasjon, øst for uttaksretningen, skal beholdes som skjermingsbelte inntil grusen i dette området skal tas ut.

Avtatt topp-/humusdekke (avdekningsmasser) skal mellomlagres i områder som er ferdig uttatt mot sør og vest.

Ferdig uttatt skråning mot vest, gis en helning på ca 1:3. Skråningen revegeteres fortløpende med de mellomlagra avdekningsmassene, så langt det er praktisk mulig i forhold til driften av grustaket.

Produksjons- og lagerområde som i fase 1.

3.3 Uttaksfase nr 3

Uttaksfase nr 3 fremgår av kart 3 side 8.

Uttaket fortsetter med samme prinsipp som for fase 2, langs etter terrengkotene mot nord.

Uttaksområdet er på ca 15 daa og utgjør ca 170 000 m³.

Avtatt topp-/humusdekke (avdekningsmasser) skal mellomlagres i områder som er ferdig uttatt mot vest.

Ferdig uttatt skråning mot vest, gis en helning på ca 1:3. Skråningen revegeteres fortløpende med de mellomlagra avdekningsmassene, så langt det er praktisk mulig i forhold til driften av grustaket.

Eksisterende vegetasjon mot øst beholdes som skjerming mot uttaksområdet.

Produksjons- og lagerområde som for fase 2.

3.4 Uttaksfase nr 4

Uttaksfase nr 4 fremgår av kart 4 side 9.

Uttaket fortsetter med samme prinsipp som for fase 3, langs terrengkotene mot nord.

Uttaksområdet er på ca 10 daa og utgjør ca 160 000 m³.

Avtatt topp-/humusdekke (avdekningsmasser) skal mellomlagres i områder som er ferdig uttatt mot vest.

Ferdig uttatt skråning mot vest, gis en helning på ca 1:3. Skråningen revegeteres fortløpende med de mellomlagra avdekningsmassene, så langt det er praktisk mulig i forhold til driften av grustaket.

Eksisterende vegetasjon mot øst og Rv30 beholdes som skjerming mot uttaksområdet. Ved det siste uttaket mot øst, er det viktig at den eksisterende vegetasjonen blir beholdt som skjerm mellom Rv30 og uttaksområdet.

Avslutning av uttaket vil omfatte produksjons- og lager- området i sør. Når de siste grusressursene er tatt ut skal området arronderes og revegeteres med de mellomlagra avdekningsmassene.

3.5 Ferdig uttak

Ferdig uttak fremgår av kart 5 side 10.

Ved ferdig uttak skal hele området være ferdig arrondert og revegetert.

Produksjons- og lager- område skal avsluttes og istandsettes. Alle midlertidige innretninger og utstyr skal fjernes fra området.

Etterbruken av området skal være skogbruk.


3.6 Terrengprofiler

Terrengprofiler fremgår av kart 6 side 11.

Profilene er avmerket på kartene og er nummerert fra A1-A til F1-F.

Profilene er lagt med en avstand på 50 m øst-vest, på tvers av uttaksretningen.

Hver enkelt uttaksfase har sin egen farge.

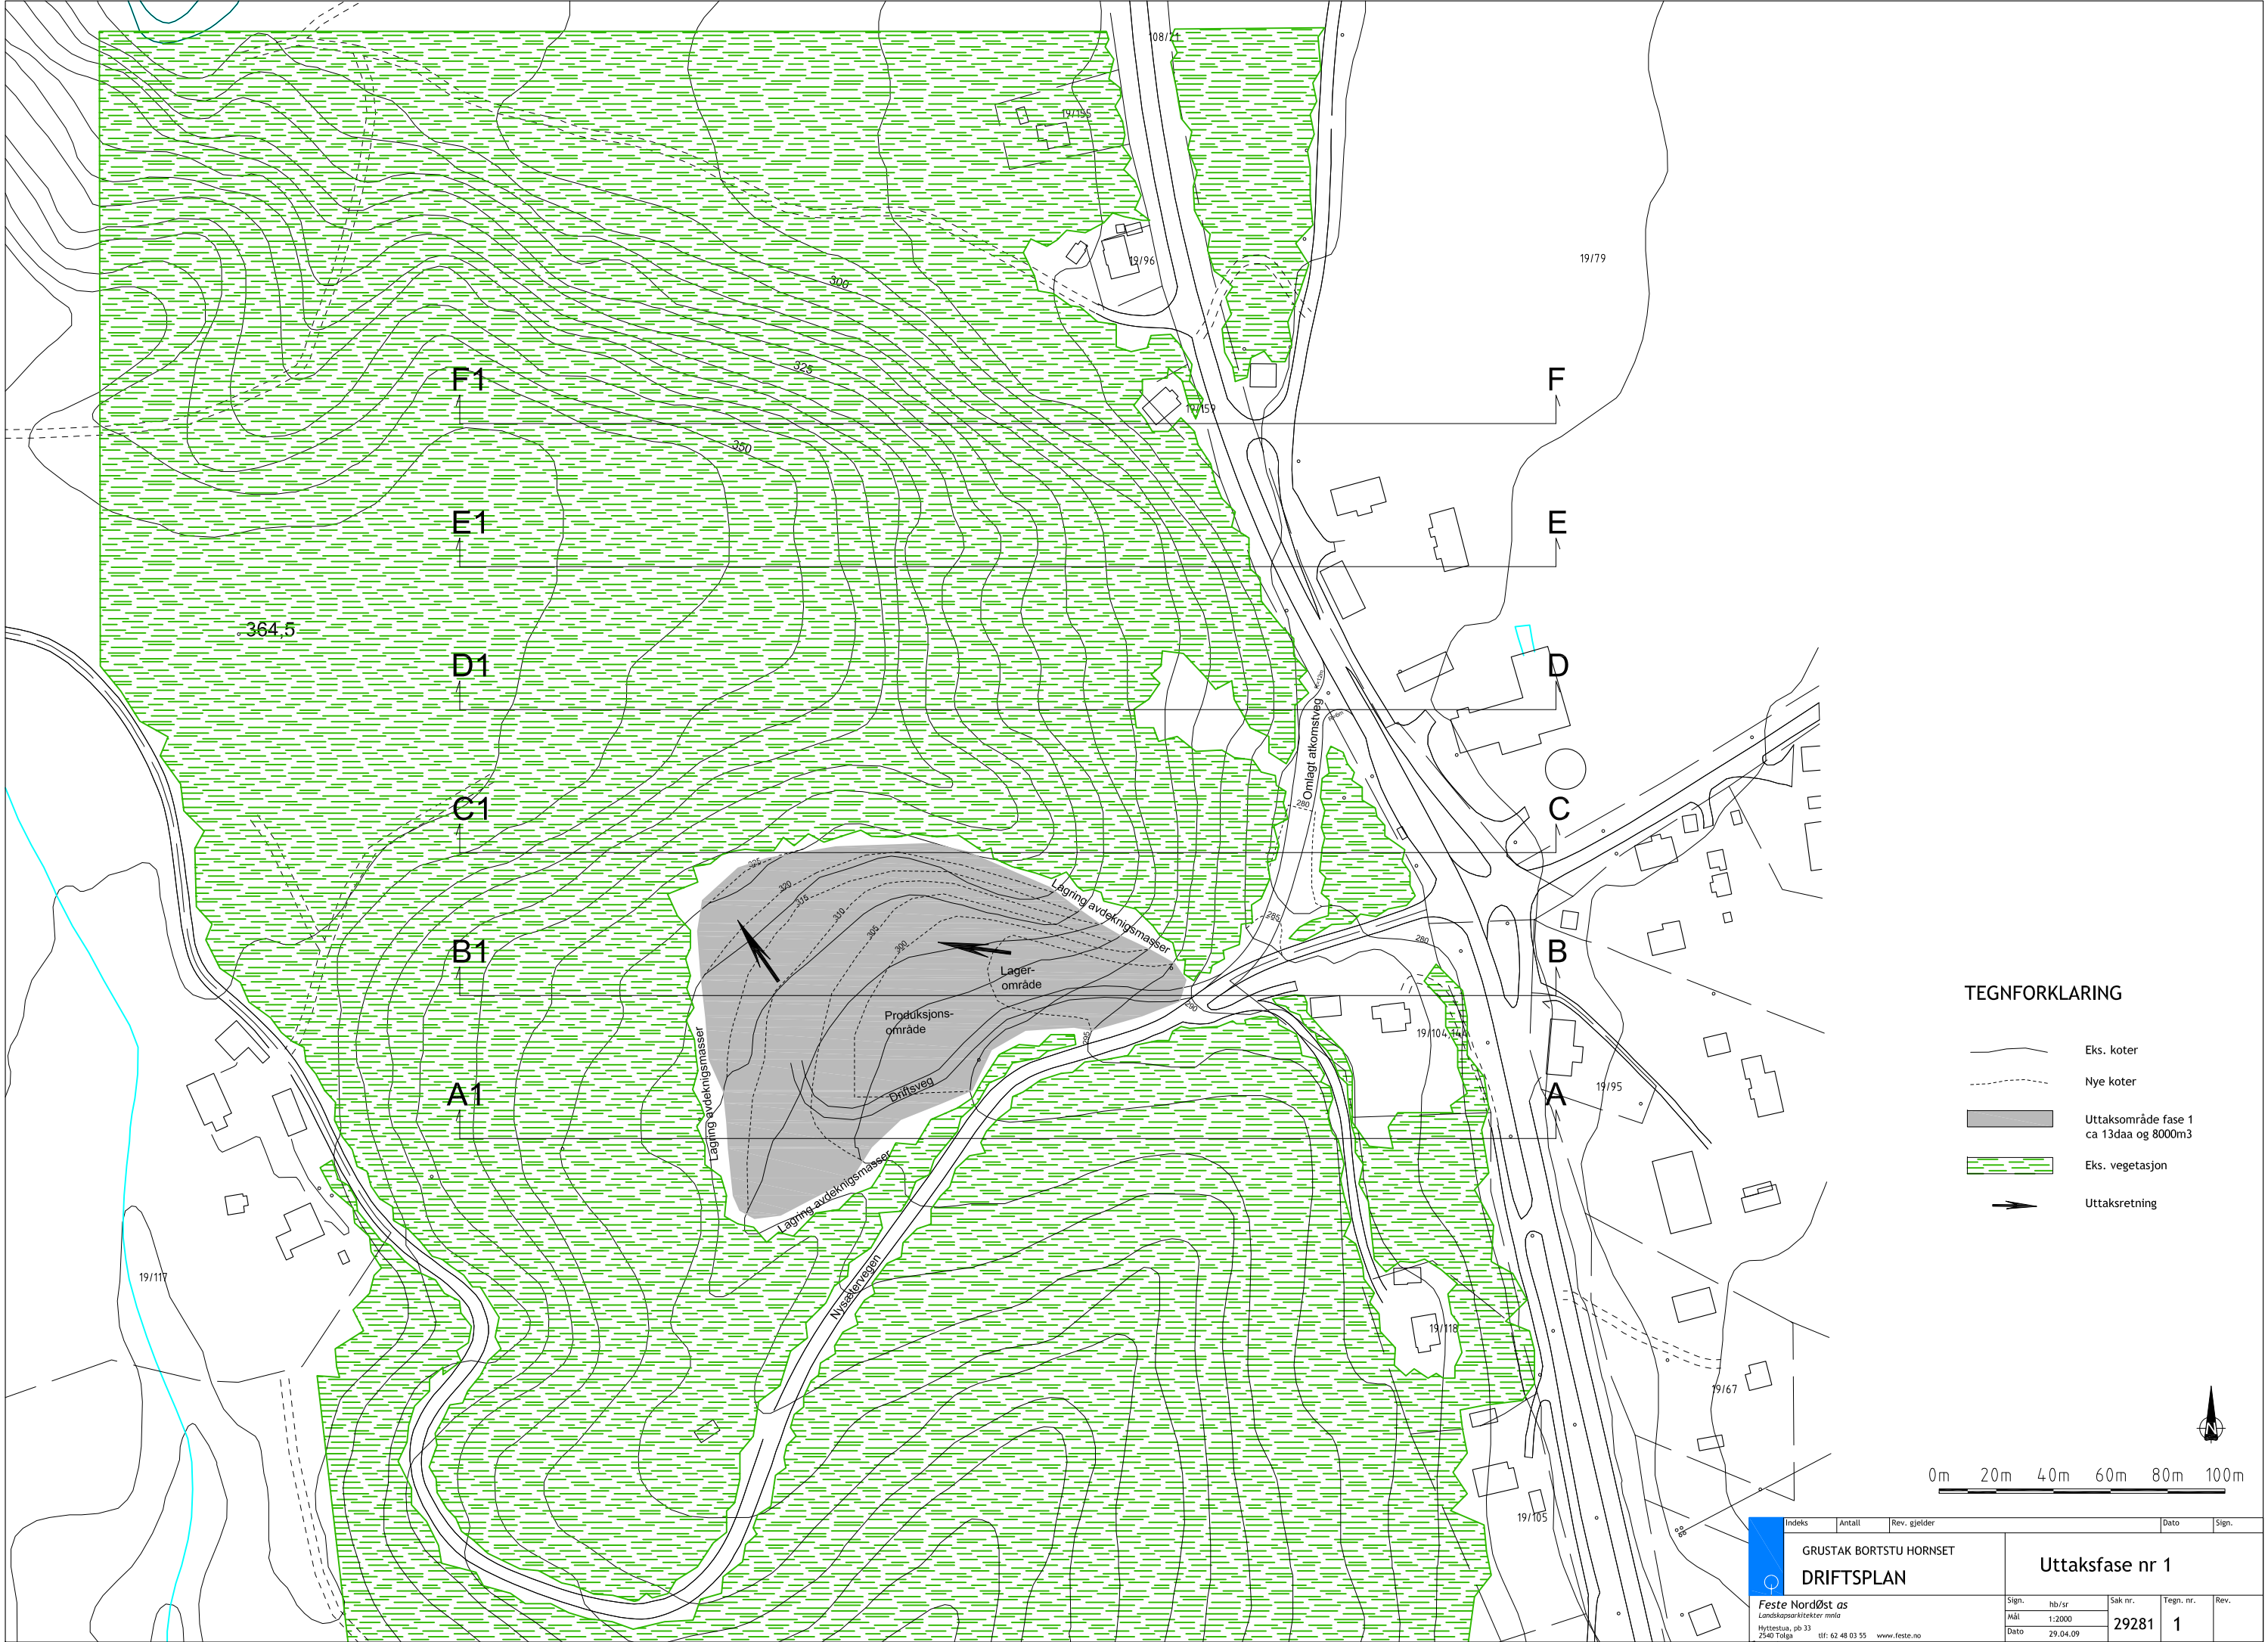

TEGNFORKLARING

- Eks. koter
- Nye koter
- Uttaksområde fase 1
ca 13daa og 8000m3
- Eks. vegetasjon
- Uttaksretning

Indeks	Antall	Rev. gjelder	Dato	Sign.
GRUSTAK BORTSTU HORNSSET				
DRIFTSPLAN				
Uttaksfase nr 1				
Sign.	hb/sr	Sak nr.	Tegn. nr.	Rev.
Mål	1:2000	29281	1	
Dato	29.04.09			

Feste Nordøst as


Landskapsarkitekter mda

Hytteskua, pb 33

2540 Tolga

tlf: 62 48 03 55

www.feste.no

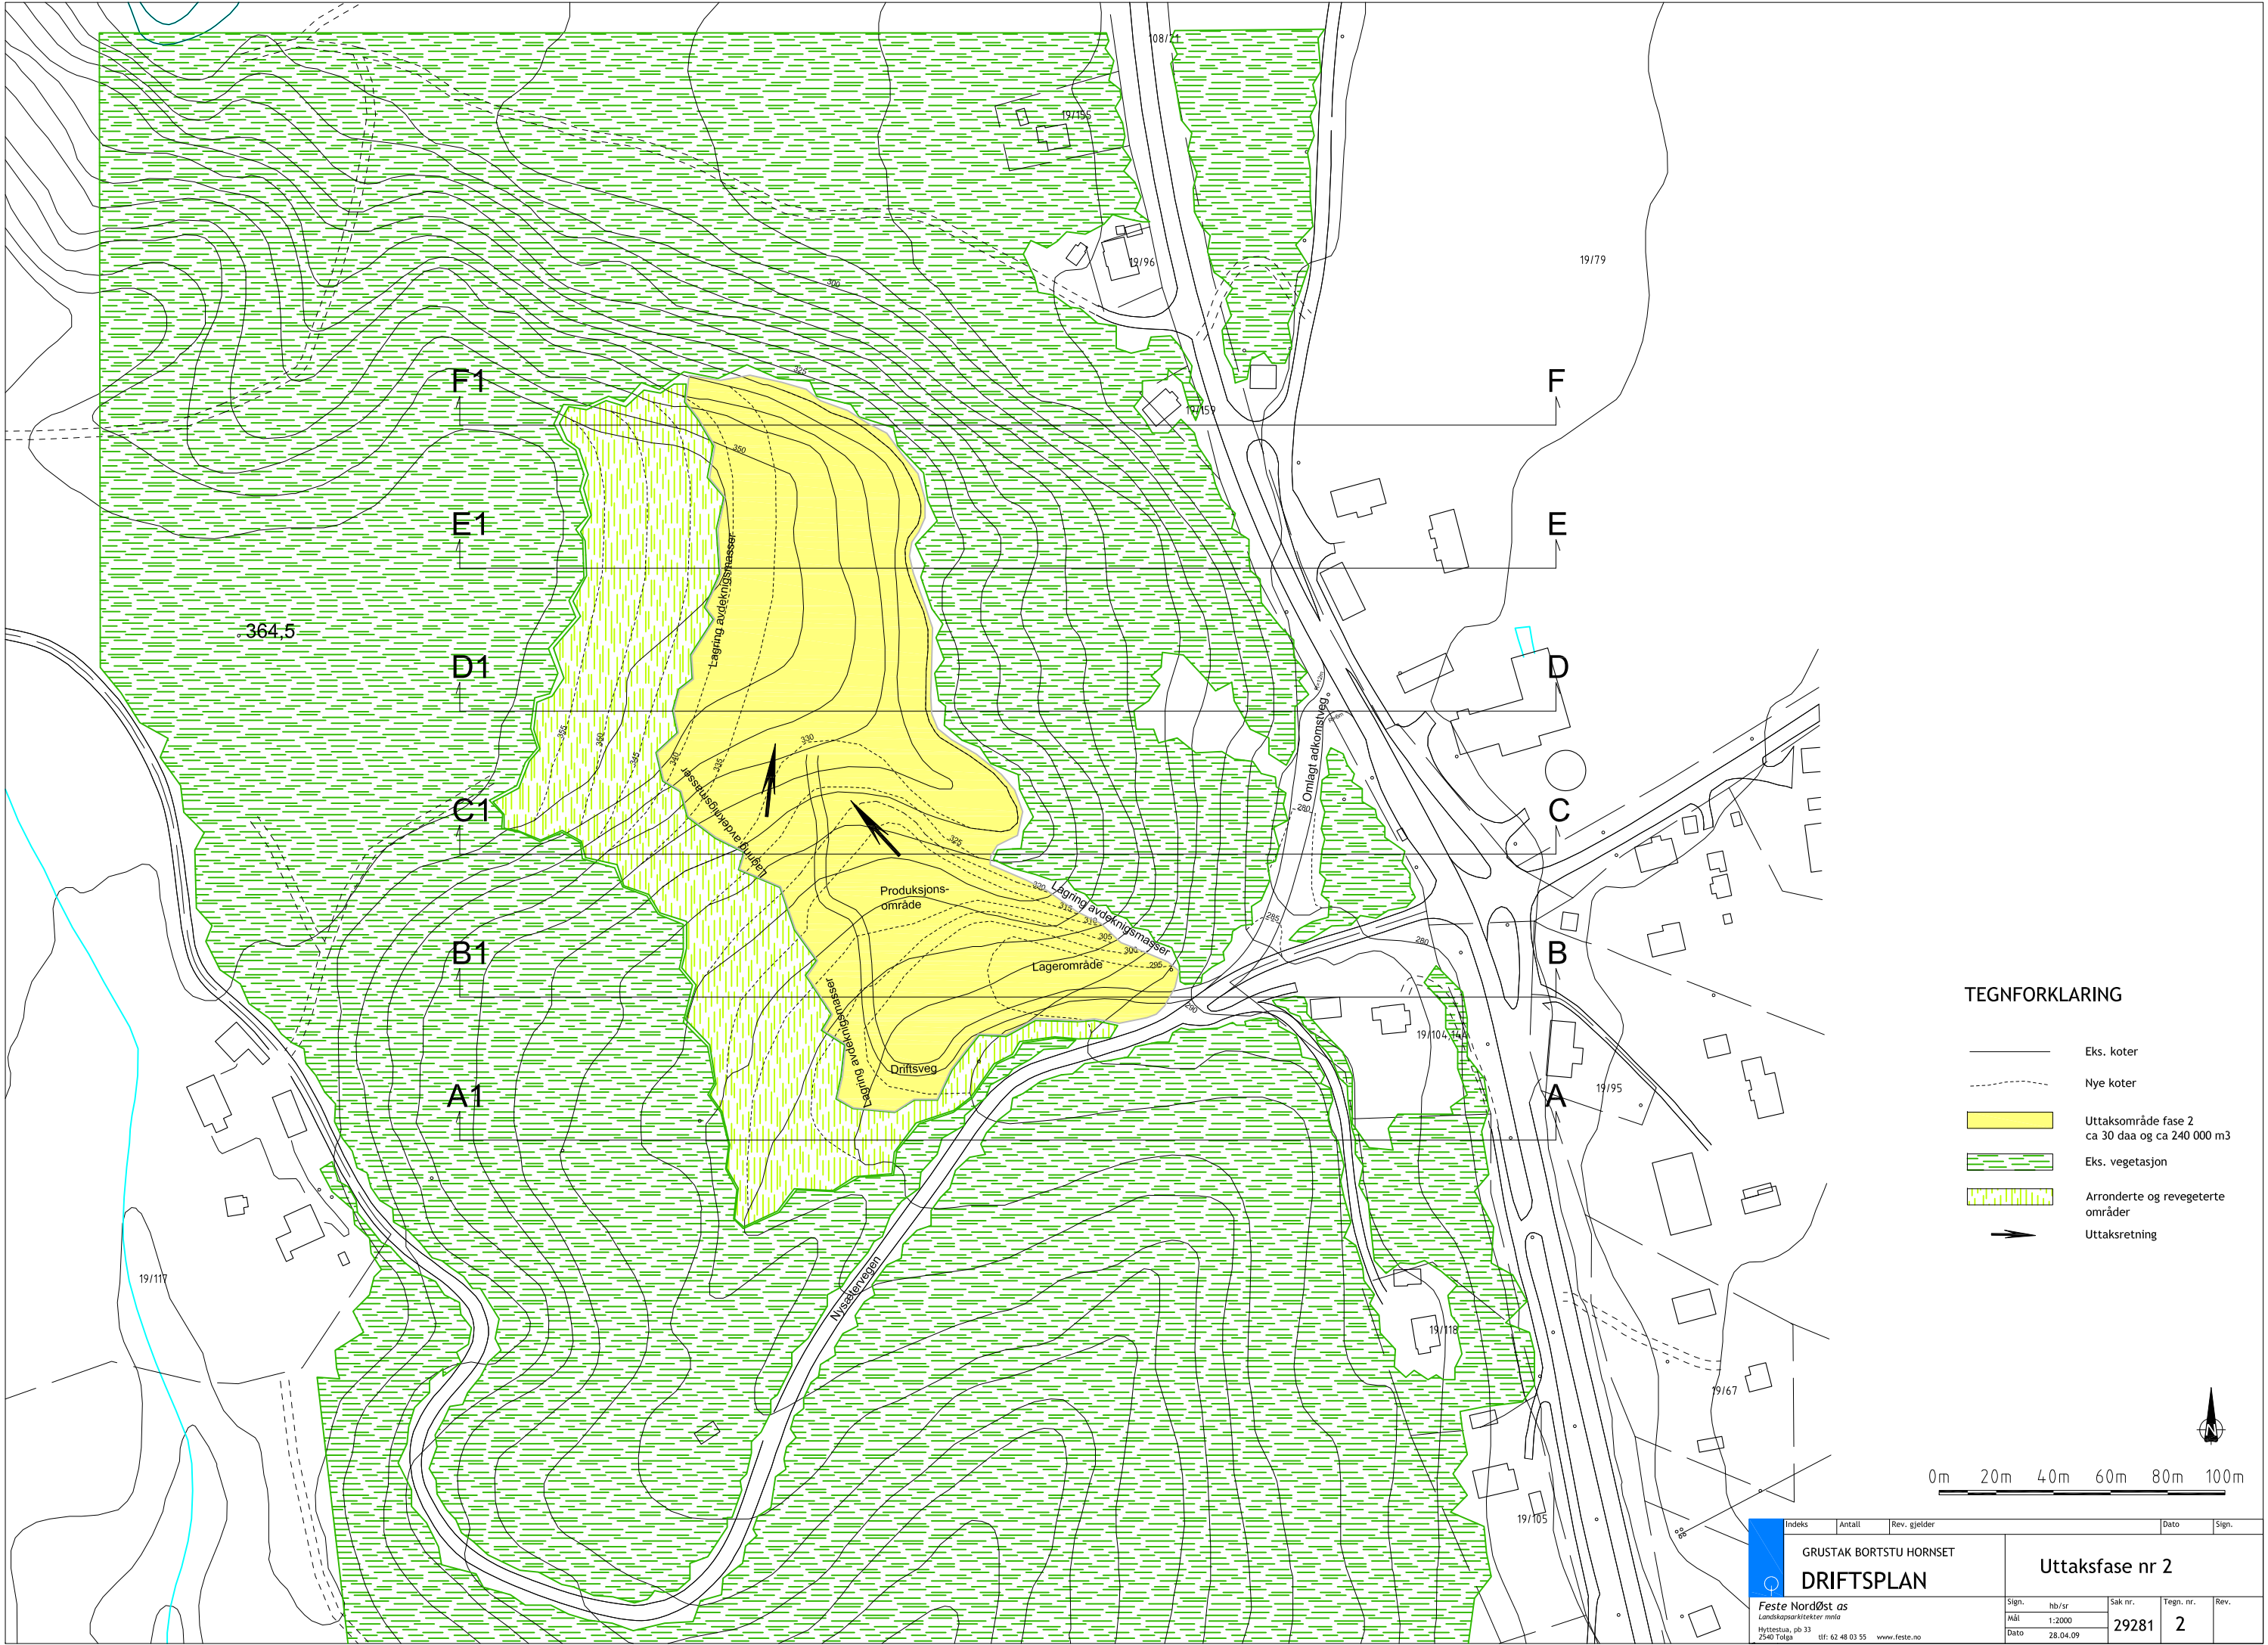


TEGNFORKLARING

- Eks. koter
- Nye koter
- Uttaksområde fase 2
ca 30 daa og ca 240 000 m³
- Eks. vegetasjon
- Arronderte og revegeterte områder
- Uttaksretning

Indeks	Antall	Rev. gjelder	Dato	Sign.
GRUSTAK BORTSTU HORNSET				
DRIFTSPLAN				
Uttaksfase nr 2				
Sign.	hb/sr	Sak nr.	Tegn. nr.	Rev.
Mål	1:2000	29281	2	
Dato	28.04.09			

Feste Nordøst as
Landskapsarkitektur mmla
Hyttetua, pb 33
2540 Tolga
tlf: 62 48 03 55
www.feste.no

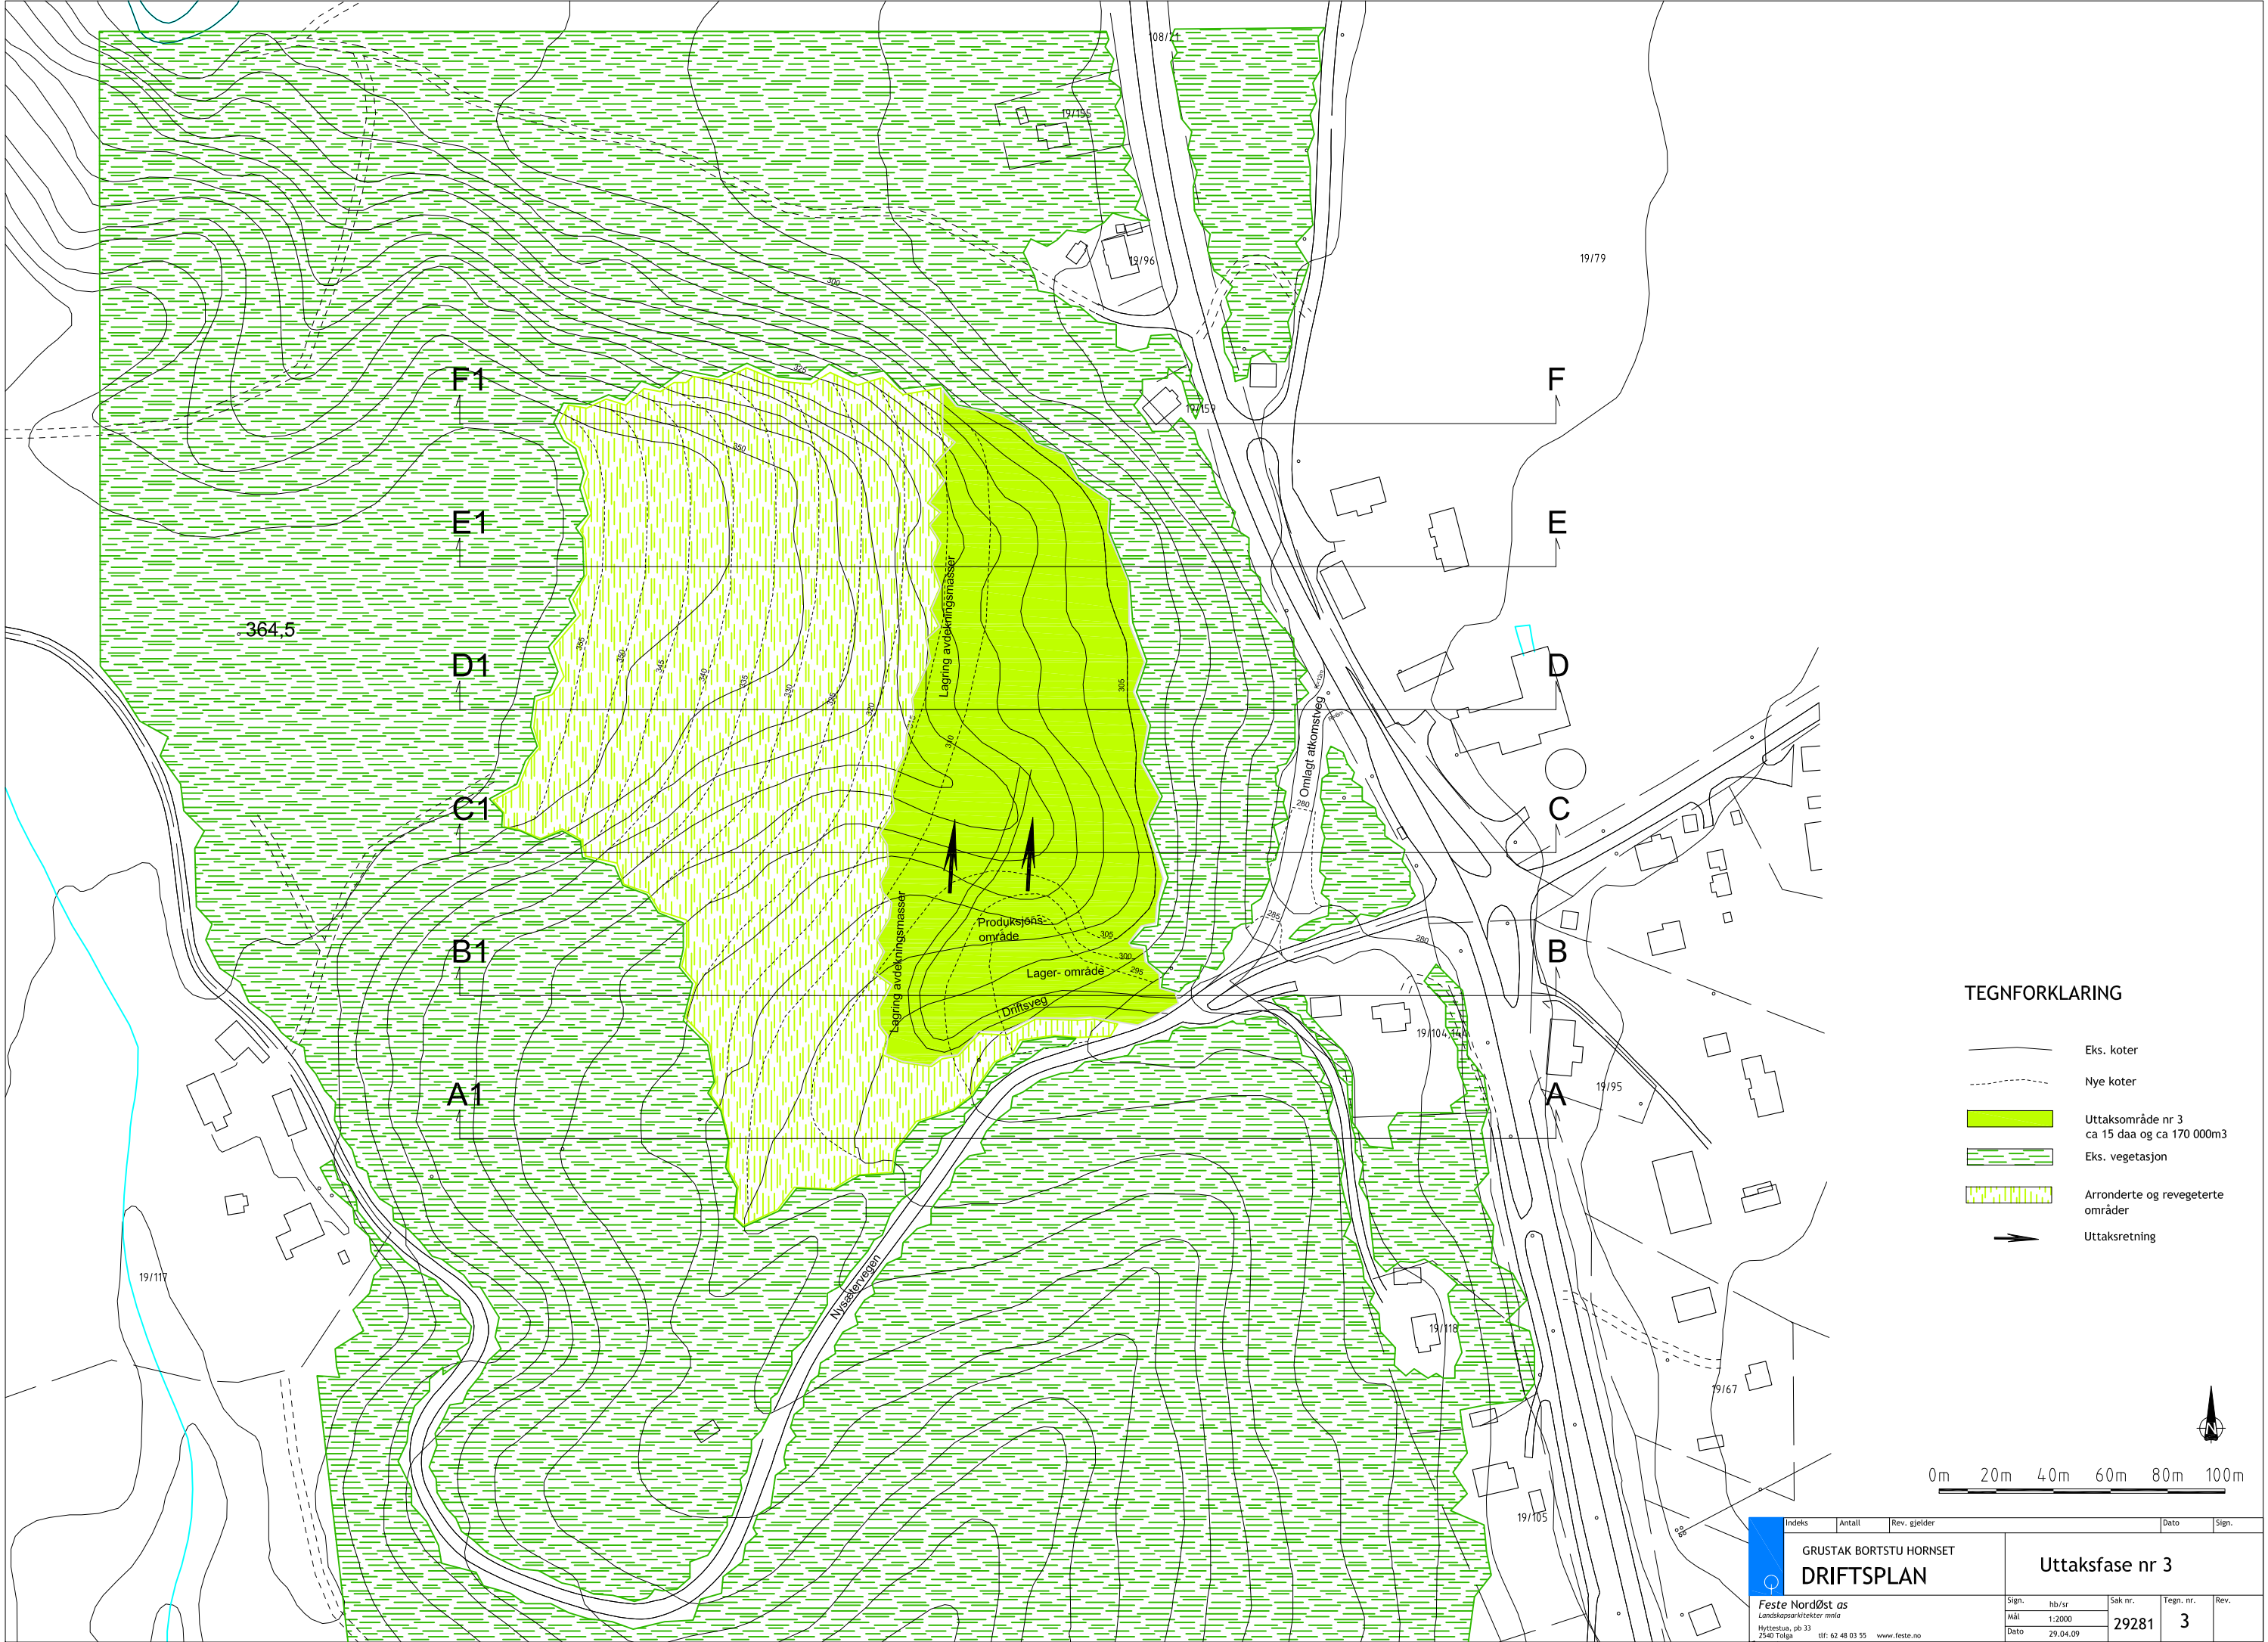


TEGNFORKLARING

- Eks. koter
- Nye koter
- Uttaksområde nr 3
ca 15 daa og ca 170 000m³
- Eks. vegetasjon
- Arronderte og revegeterte områder
- Uttaksretning


Indeks	Antall	Rev. gjelder	Dato	Sign.
GRUSTAK BORTSTU HORNSET				
DRIFTSPLAN				
Uttaksfase nr 3				
Sign.	hb/sr	Sak nr.	Tegn. nr.	Rev.
Mål	1:2000	29281	3	
Dato	29.04.09			

Feste Nordøst as
Landskapsarkitekter mmla
Hytteskua, pb 33
2540 Tolga
tlf: 62 48 03 55
www.feste.no

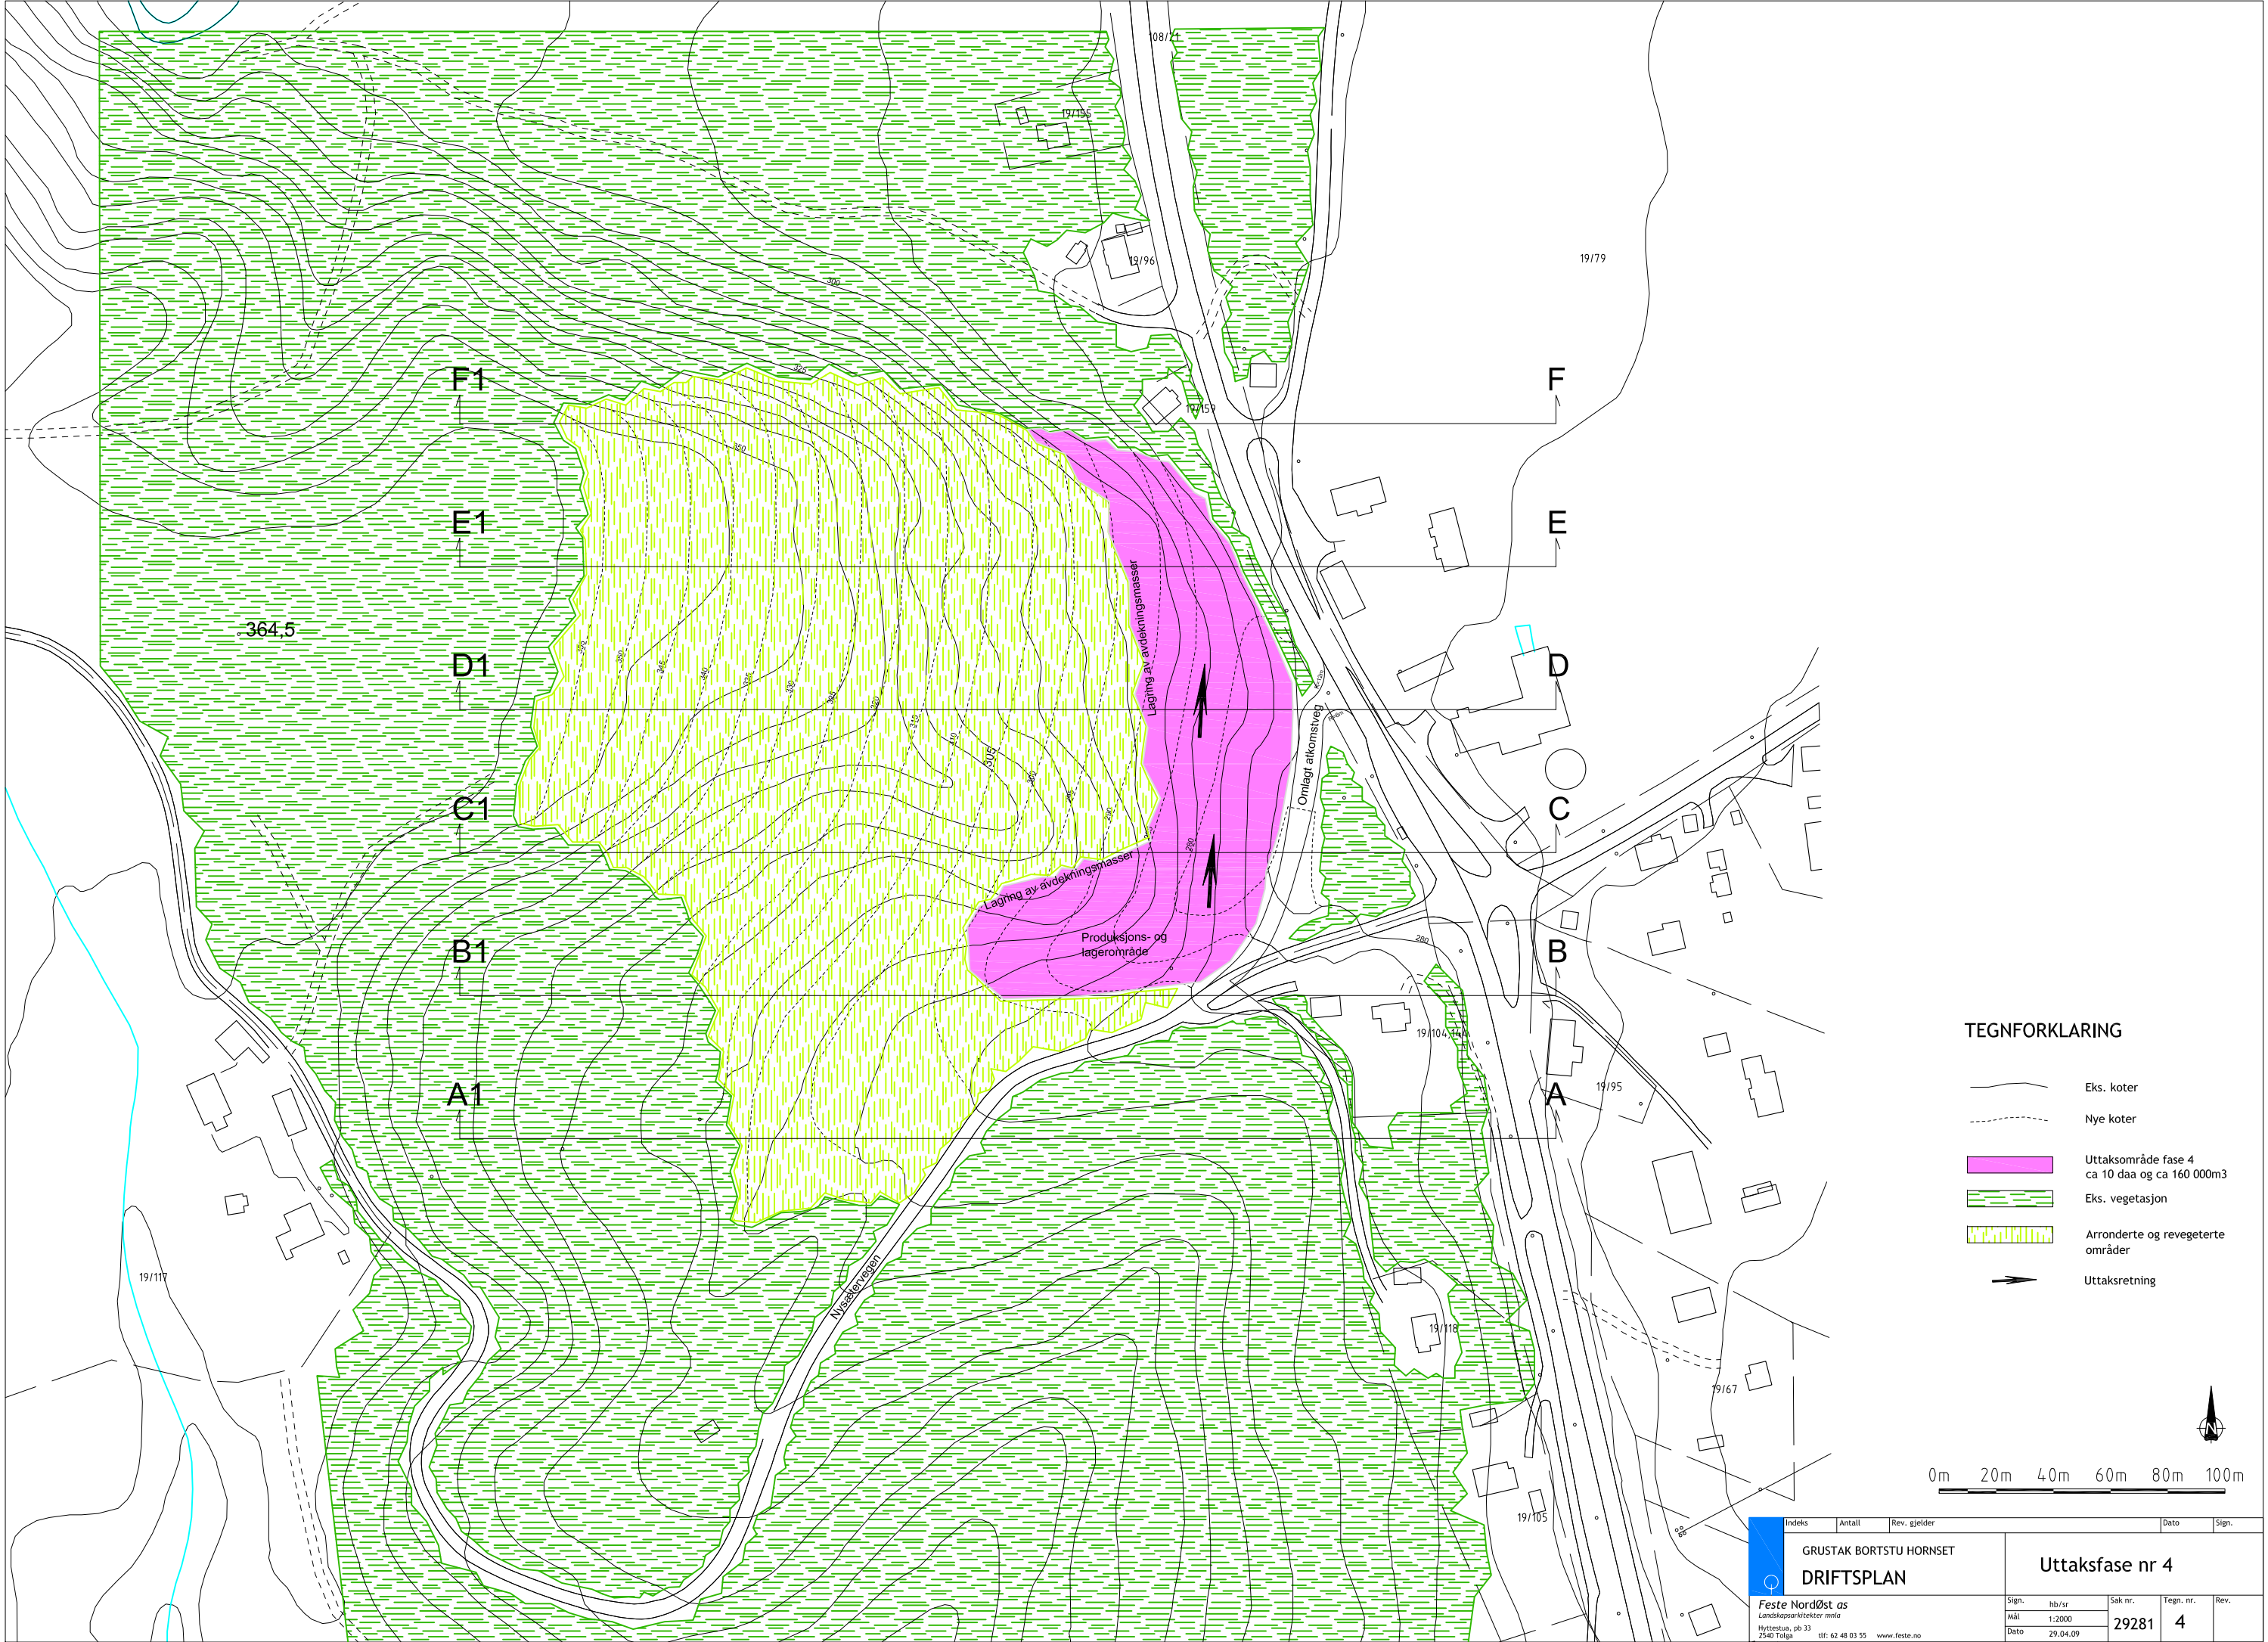

TEGNFORKLARING

- Eks. koter
- Nye koter
- Uttaksområde fase 4
ca 10 daa og ca 160 000m³
- Eks. vegetasjon
- Arronderte og revegeterte områder
- Uttaksretning

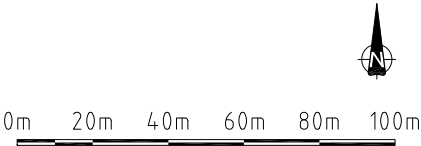

Indeks	Antall	Rev. gjelder	Dato	Sign.
GRUSTAK BORTSTU HORNSSET				
DRIFTSPLAN				
Uttaksfase nr 4				
Sign.	hb/sr	Sak nr.	Tegn. nr.	Rev.
Mål	1:2000	29281	4	
Dato	29.04.09			

Feste Nordøst as


Landskapsarkitekter mmla

Hyttestua, pb 33

2540 Tolga


tlf: 62 48 03 55

www.feste.no

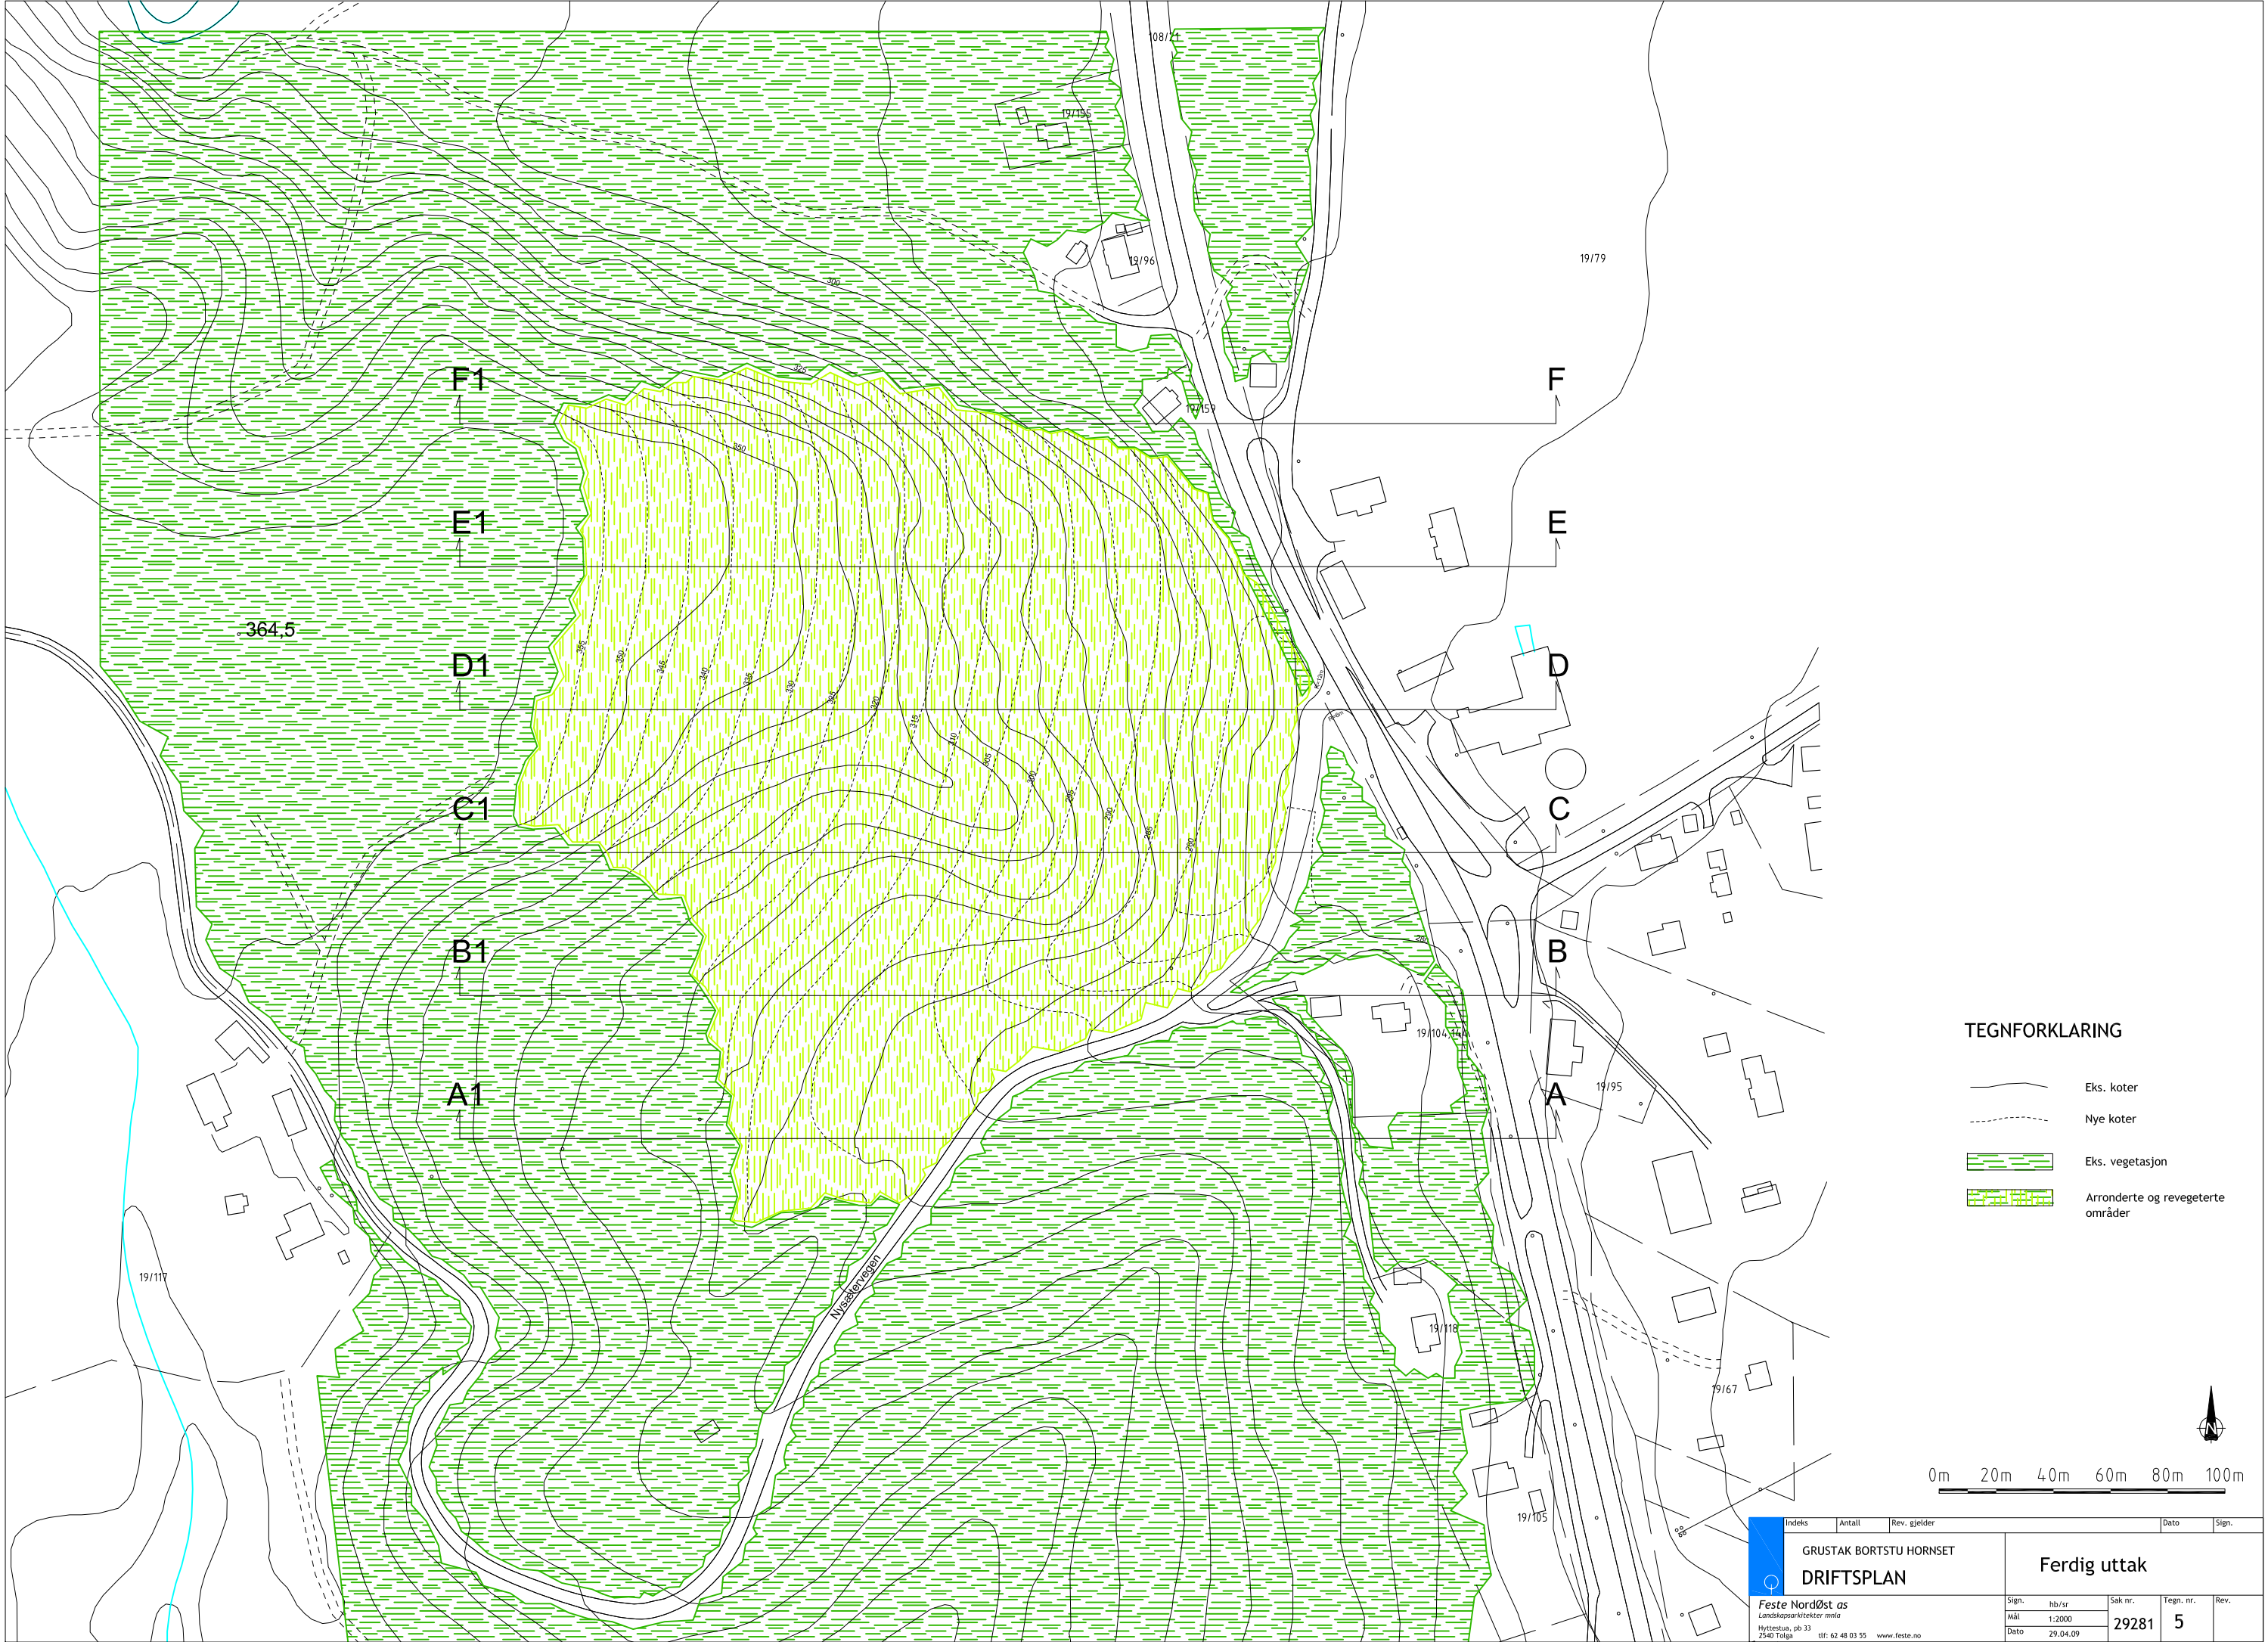


Indeks	Antall	Rev. gjelder	Dato	Sign.
GRUSTAK BORTSTU HORNET				
DRIFTSPLAN				
Ferdig uttak				
Sign.	hb/sr	Sak nr.	Tegn. nr.	Rev.
Mål	1:2000	29281	5	
Dato	29.04.09			

Feste Nordøst as
Landskapsarkitekter m.no
Hytteskua, pb 33
2540 Tolga
tlf: 62 48 03 55 www.feste.no

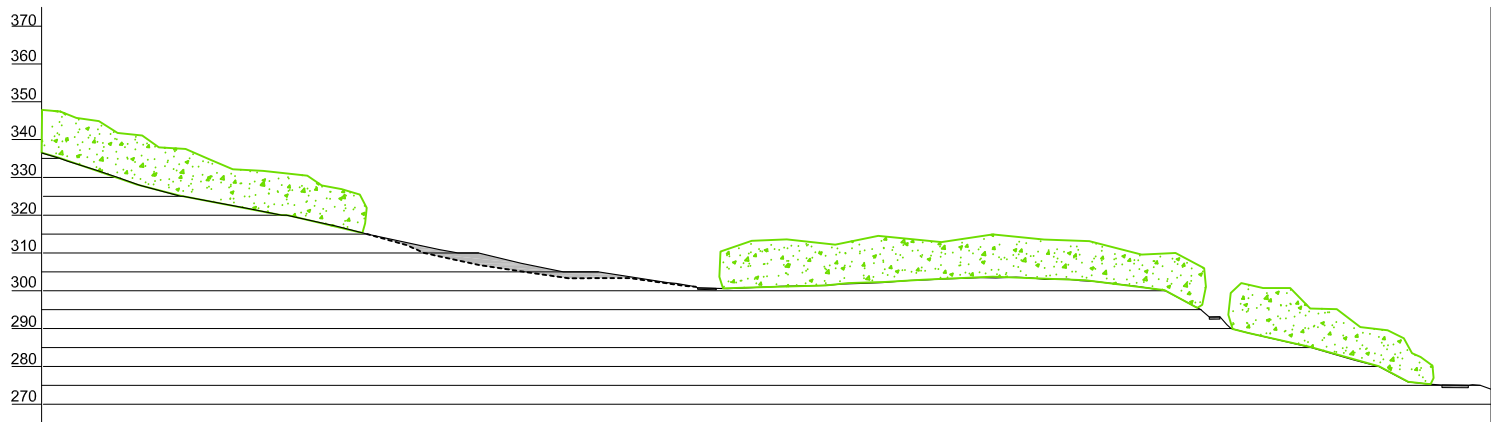


A1

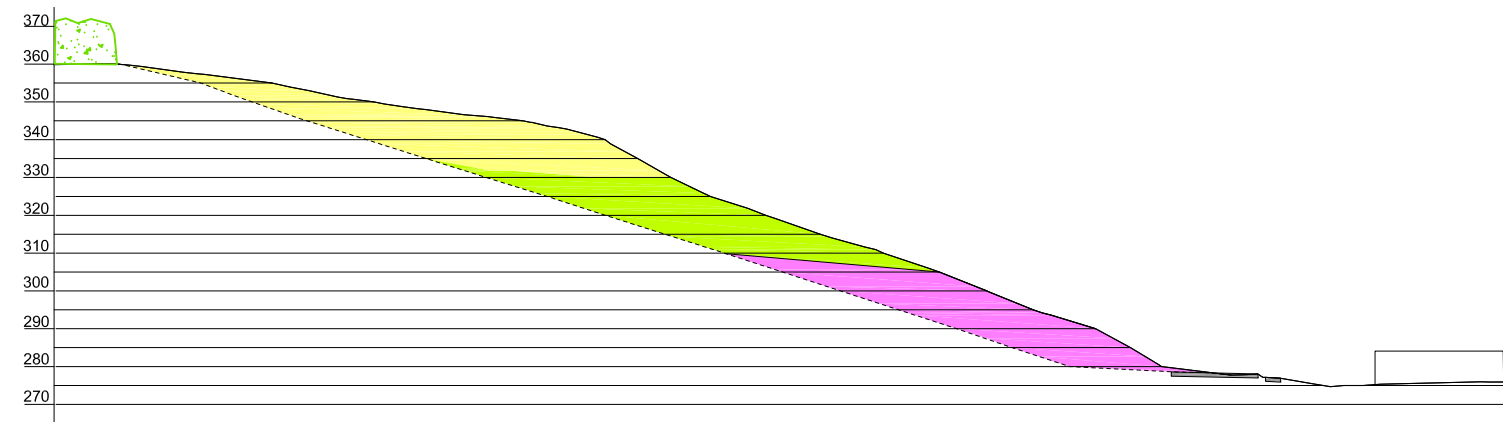


A

D1

D

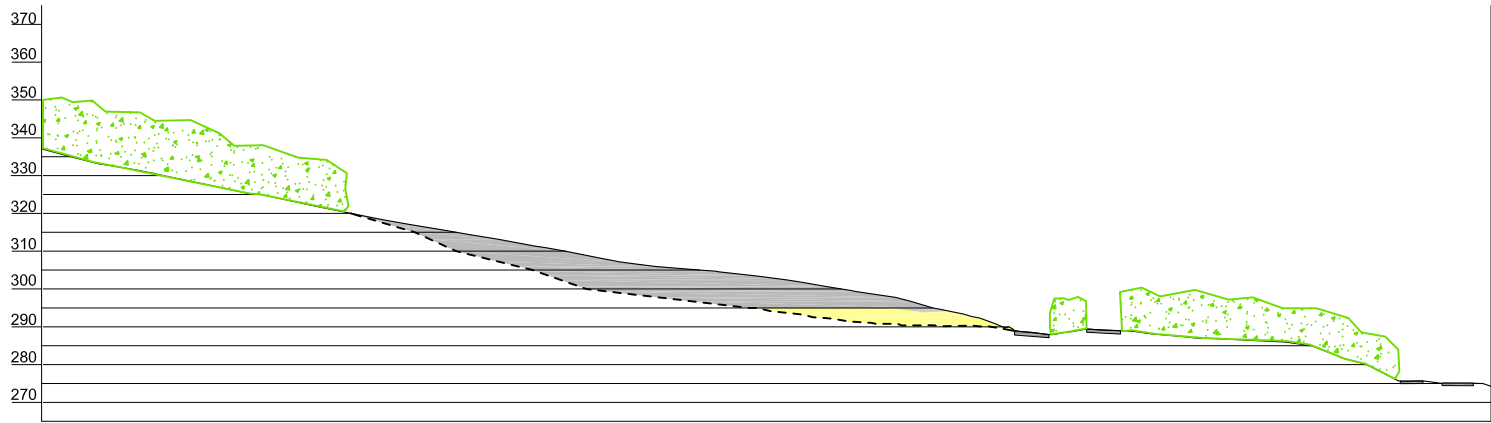


B1

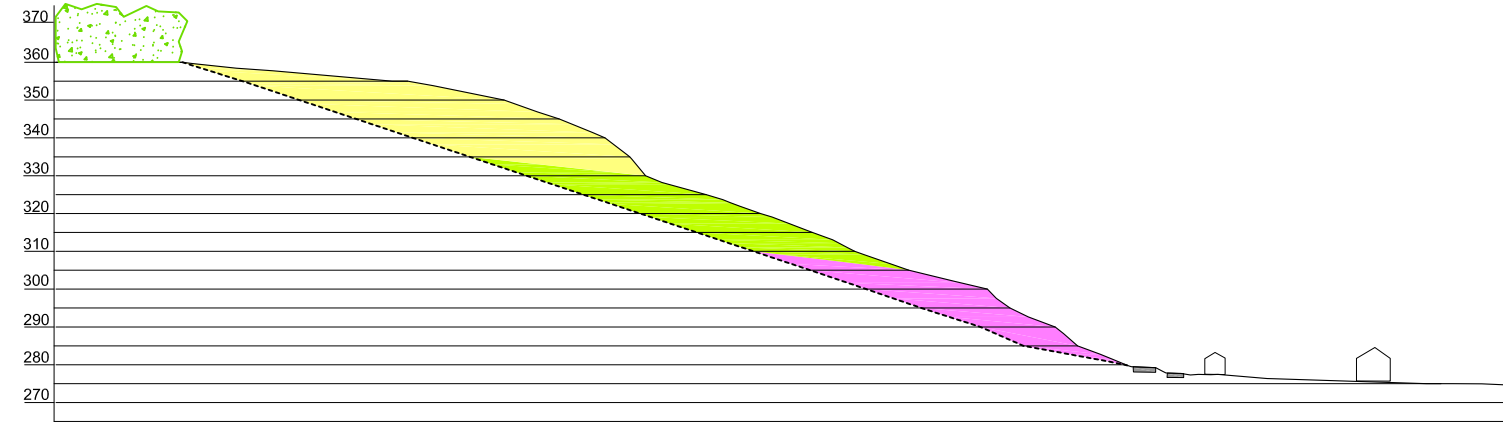


B

E1

E

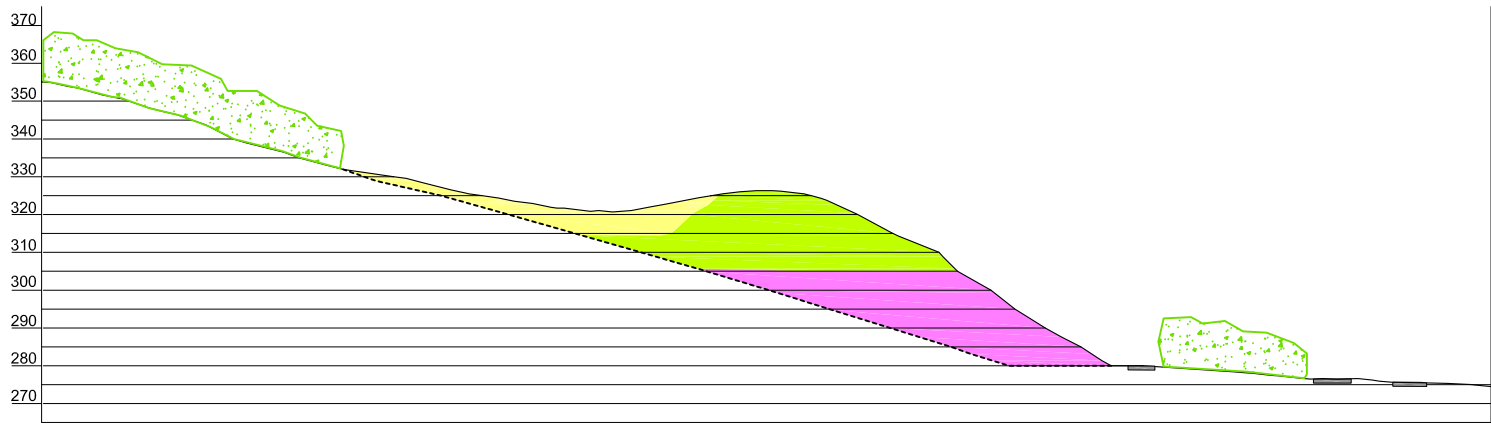

C1

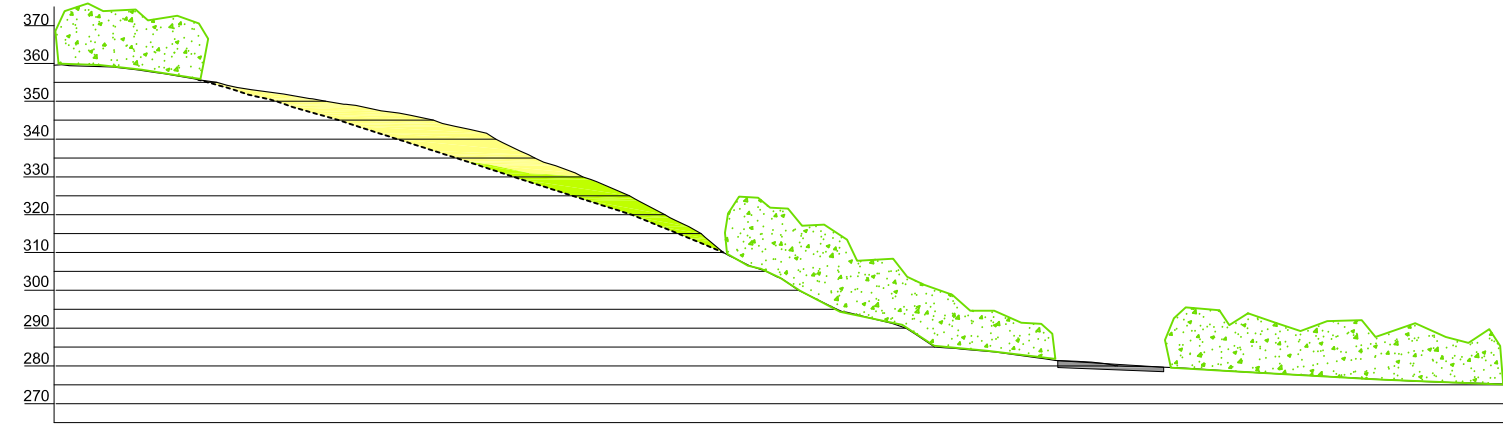

C

F1

F

TEGNFORKLARING

- Eksisterende terreng
- Nytt terreng
- Eksisterende trevegetasjon
- Veg
- Bygg
- Uttak fase 1
- Uttak fase 2
- Uttak fase 3
- Uttak fase 4

Indeks	Antall	Rev. gjelder	Dato	Sign.
GRUSTAK BORTSTU HORNSET			PROFILER A til F	
DRIFTSPLAN				
Feste Nordøst as			Sign.	hb/sr
Landskapsarkitekter minla			Mål	1:2000
Hyttestua, pb 33			Sak nr.	29281
2540 Tolga			Tegn. nr.	6
tlf: 62 48 03 55 www.feste.no			Rev.	
			Dato	29.04.09