MOFJELL GRUBE

10136

LINSE 2 - BLAD 2

MÅLESTOK = 1:500

GRUNNSNITT

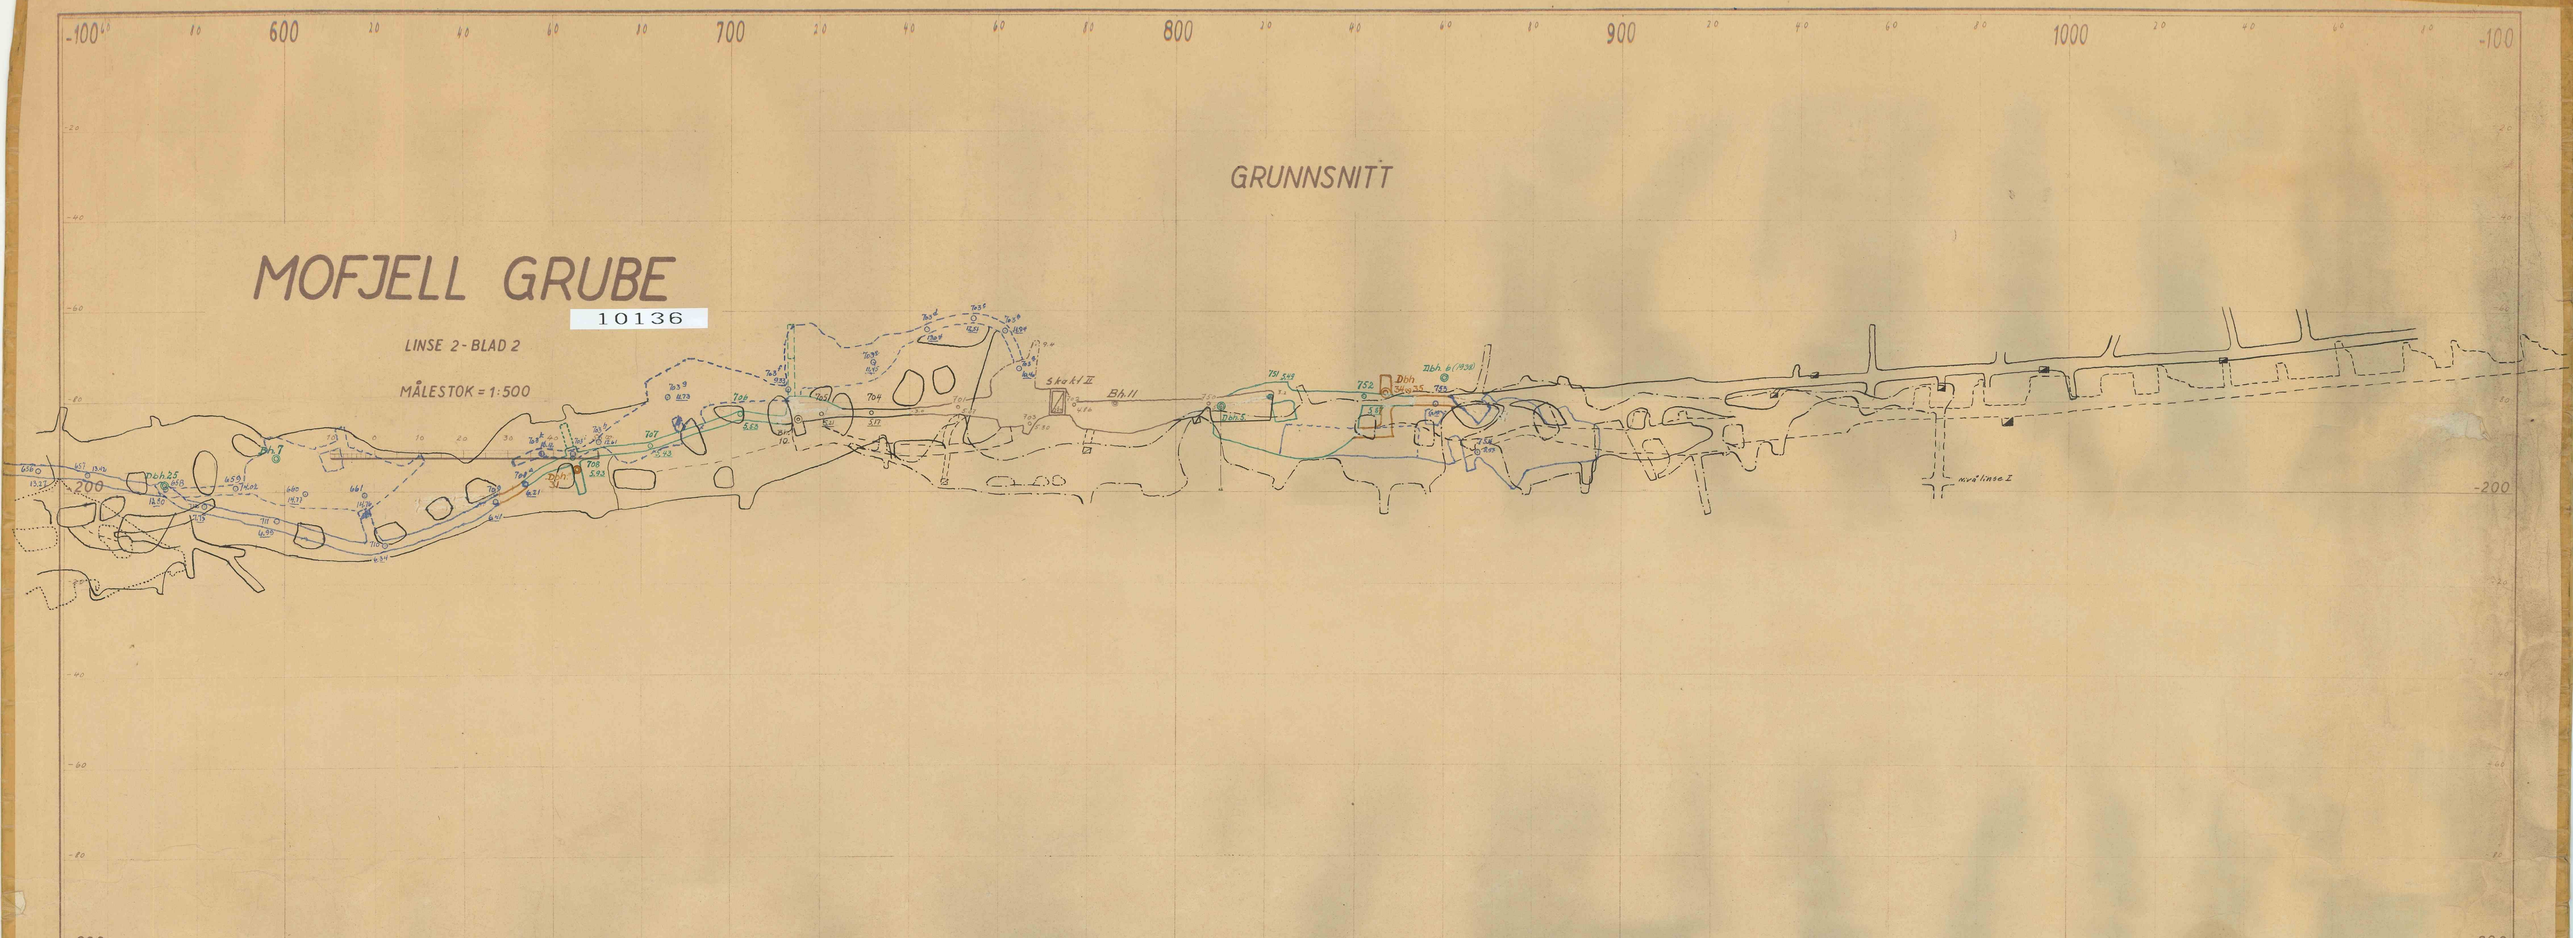
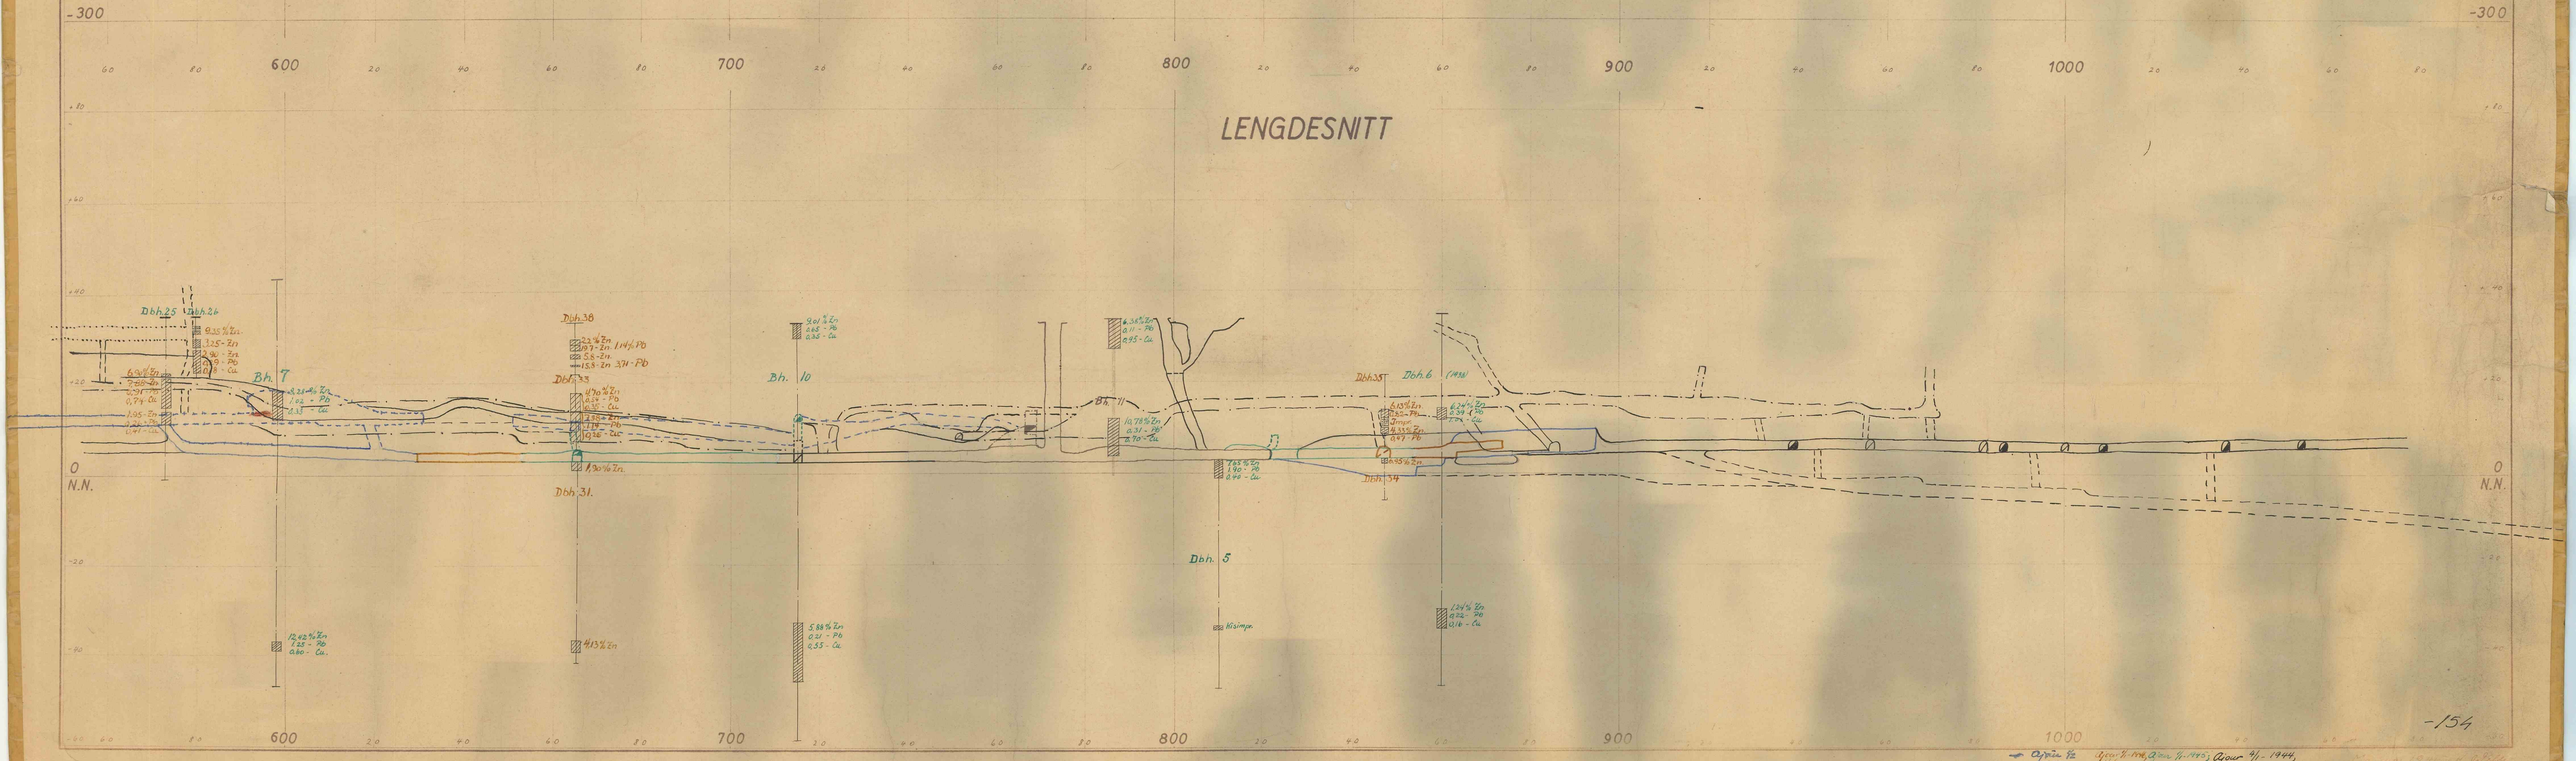
LENGDESNITT