



SAMMENSTILLING
=AV=
PROFILERNE FOR MAMHAUG
-M 1:200-

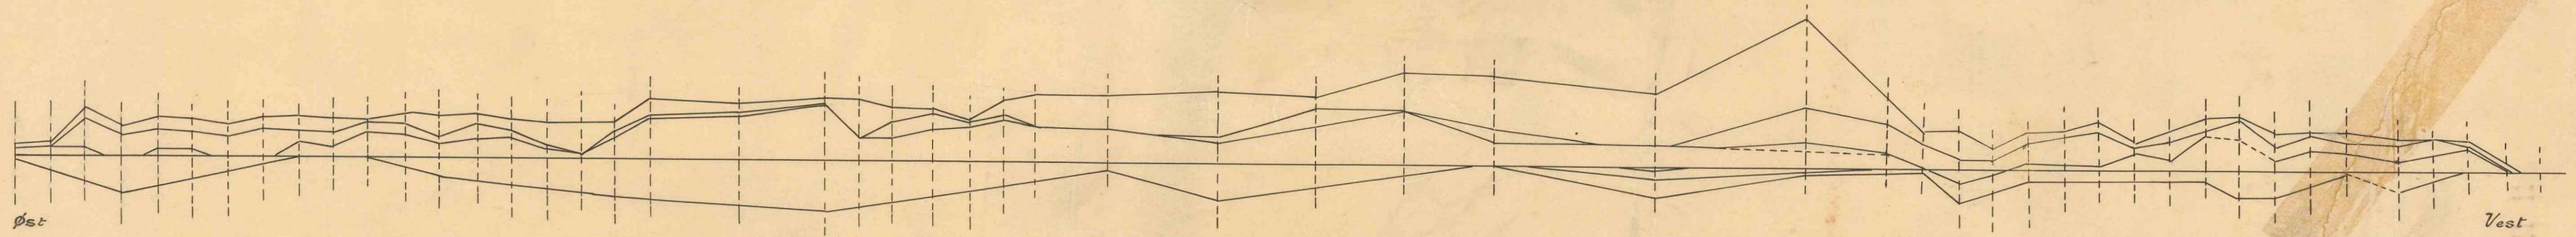

Målestok 1:200

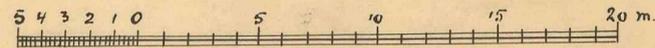

10148

-118