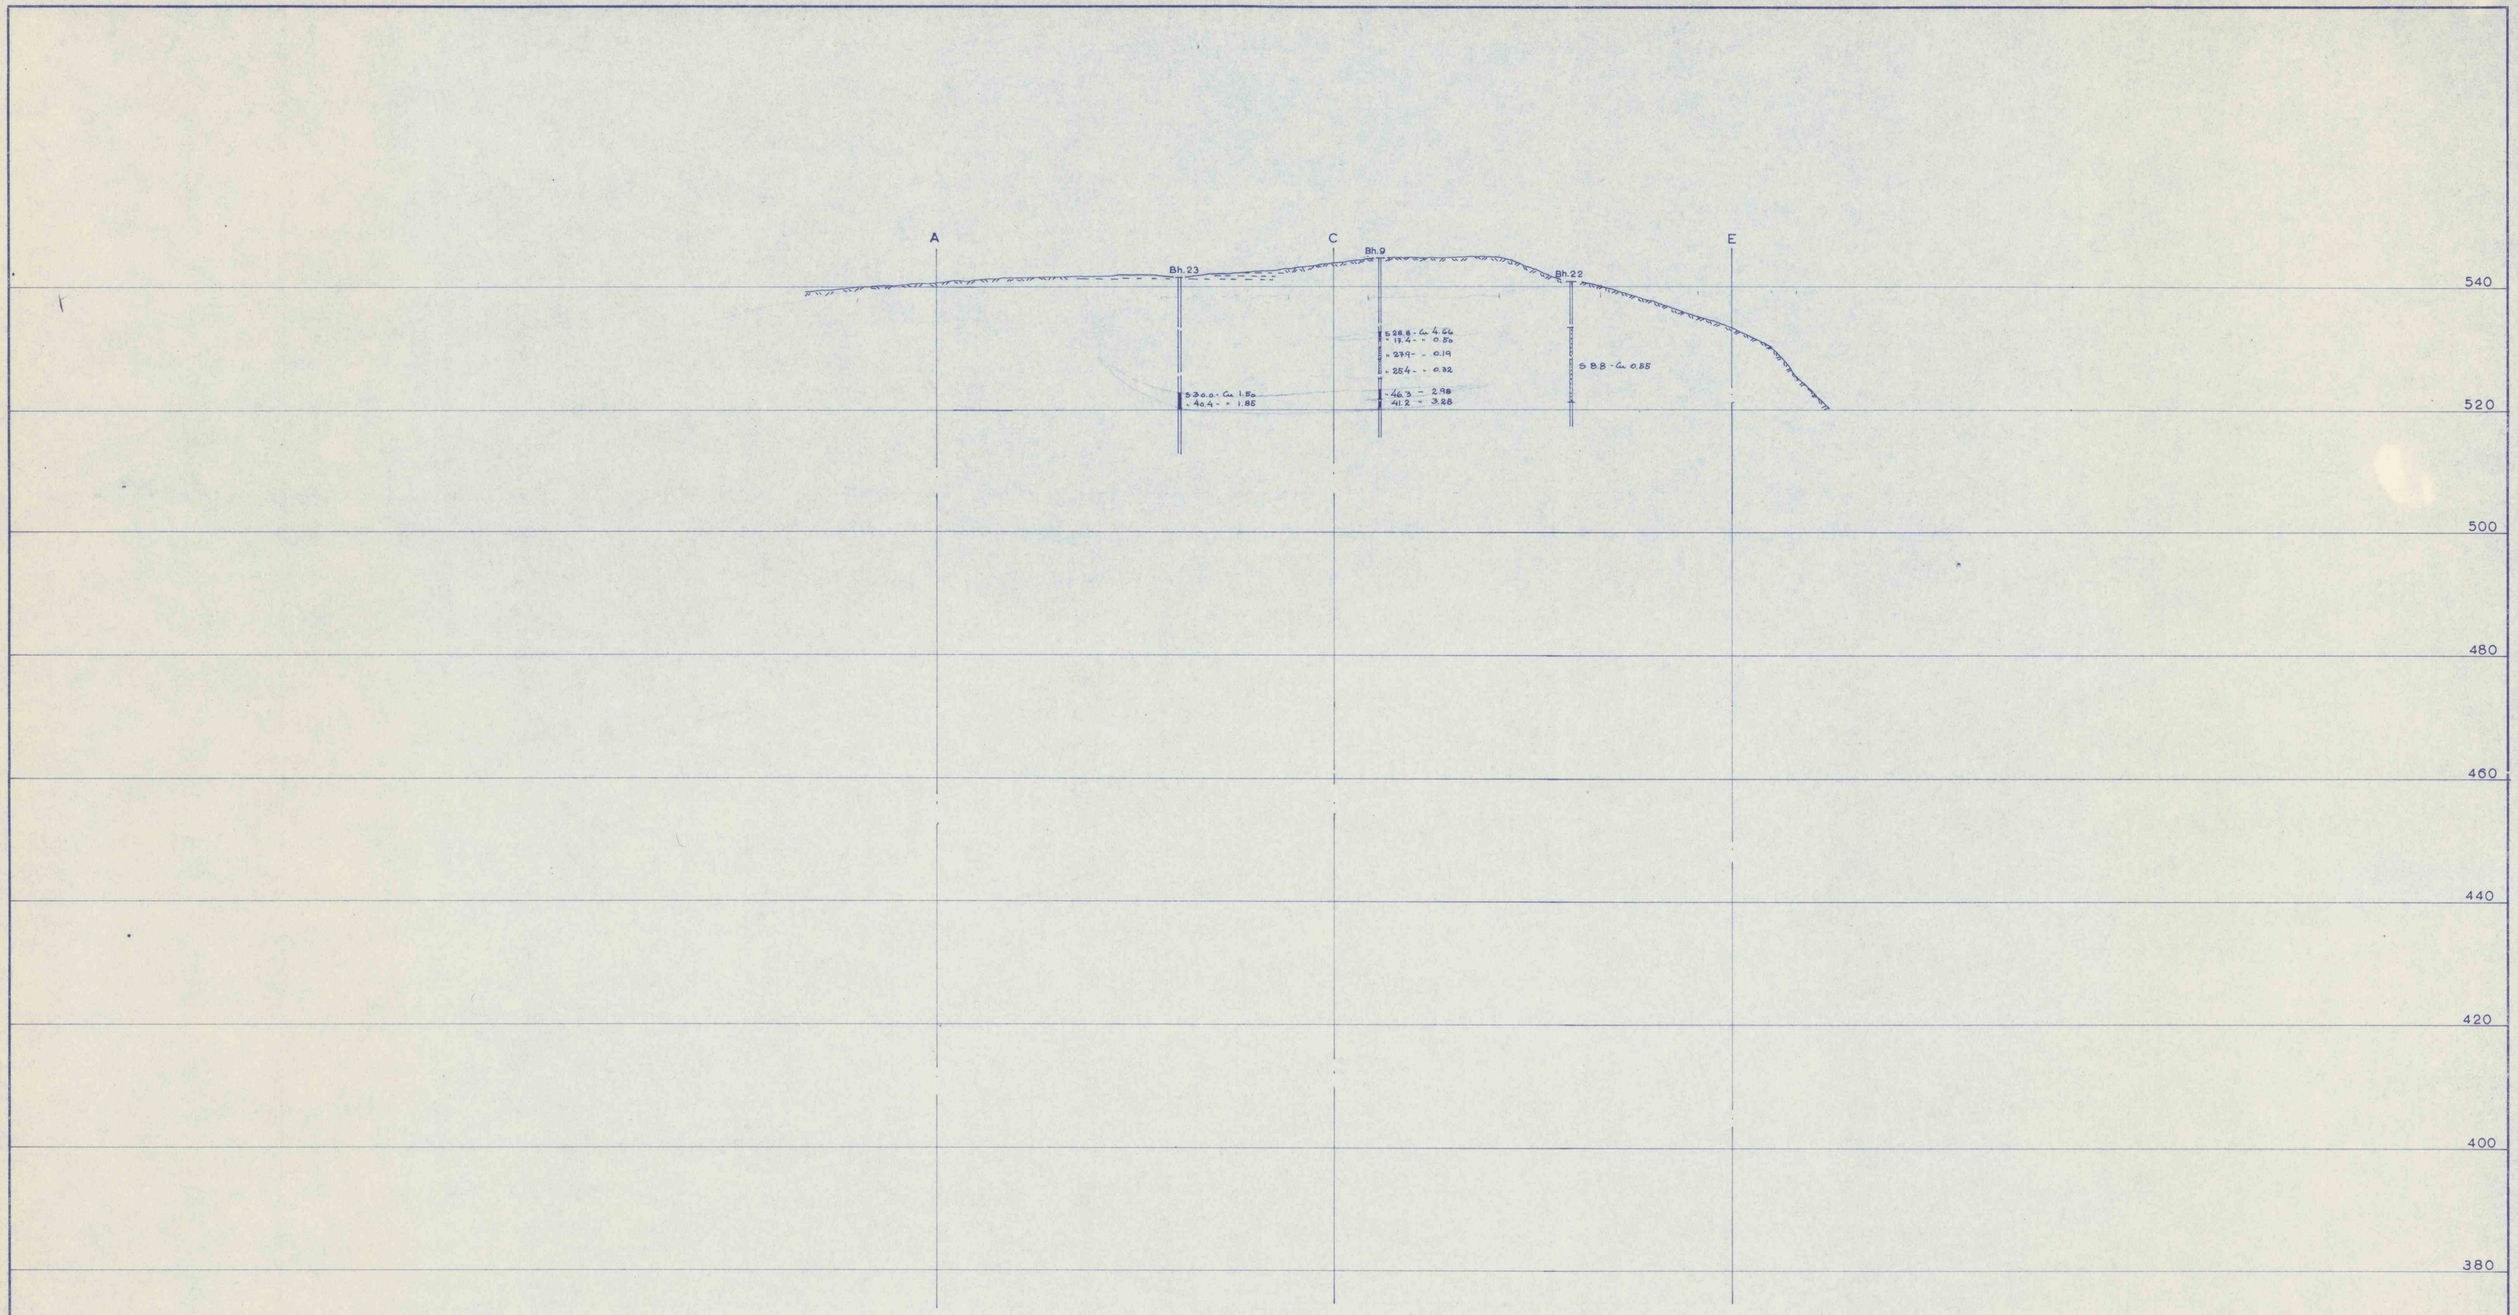

10404

Antall	Gjenstand	Nr.	Material	Anmerk.
	Profil 8 ö-v Gjersvik			Målestokk 1:500 Tegn. 12.2.65 Trac. Kfr. Erstatning for: Erstattet av:

Elektrokemisk A/S
Skøyens Gruber

Dato
Forandr.

A.s Terkopl. A.1. 500. 4-63. Sverre-Oslo.

A 1.