
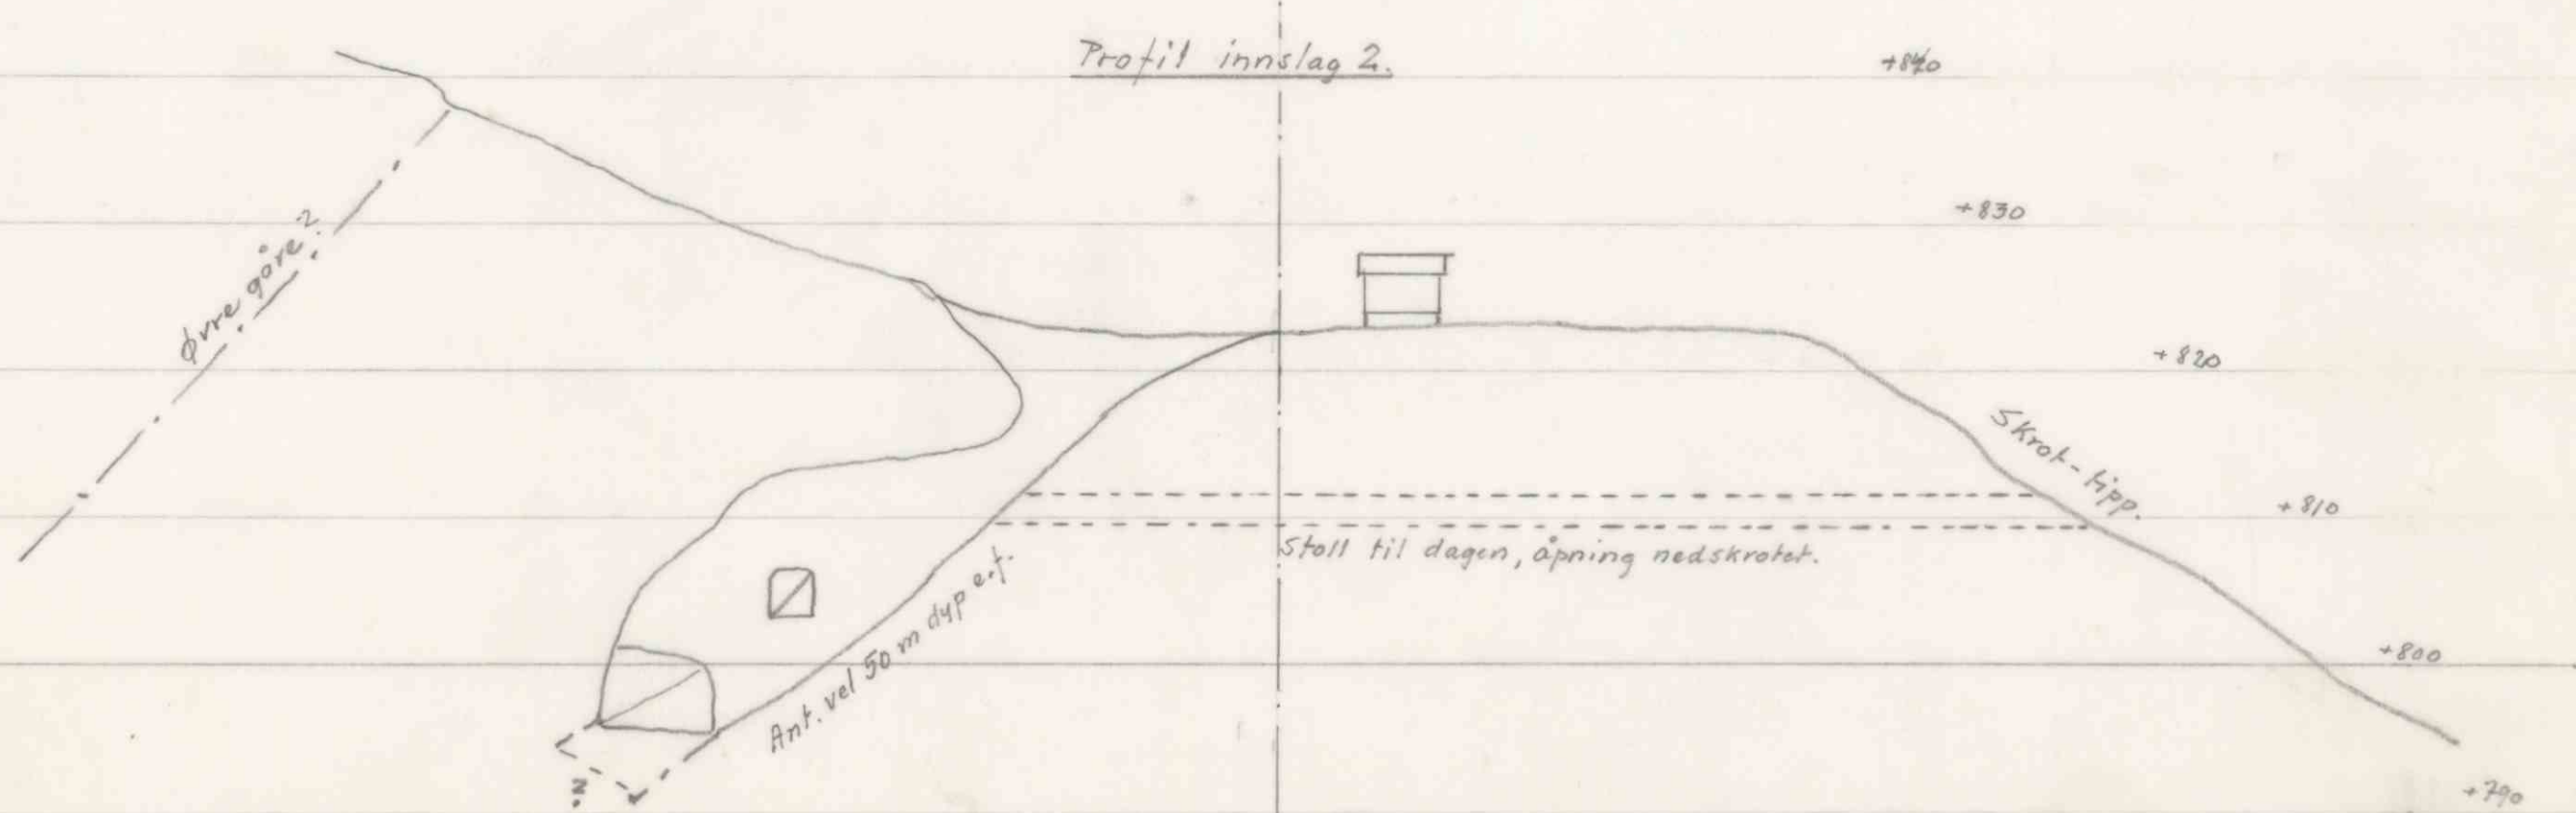
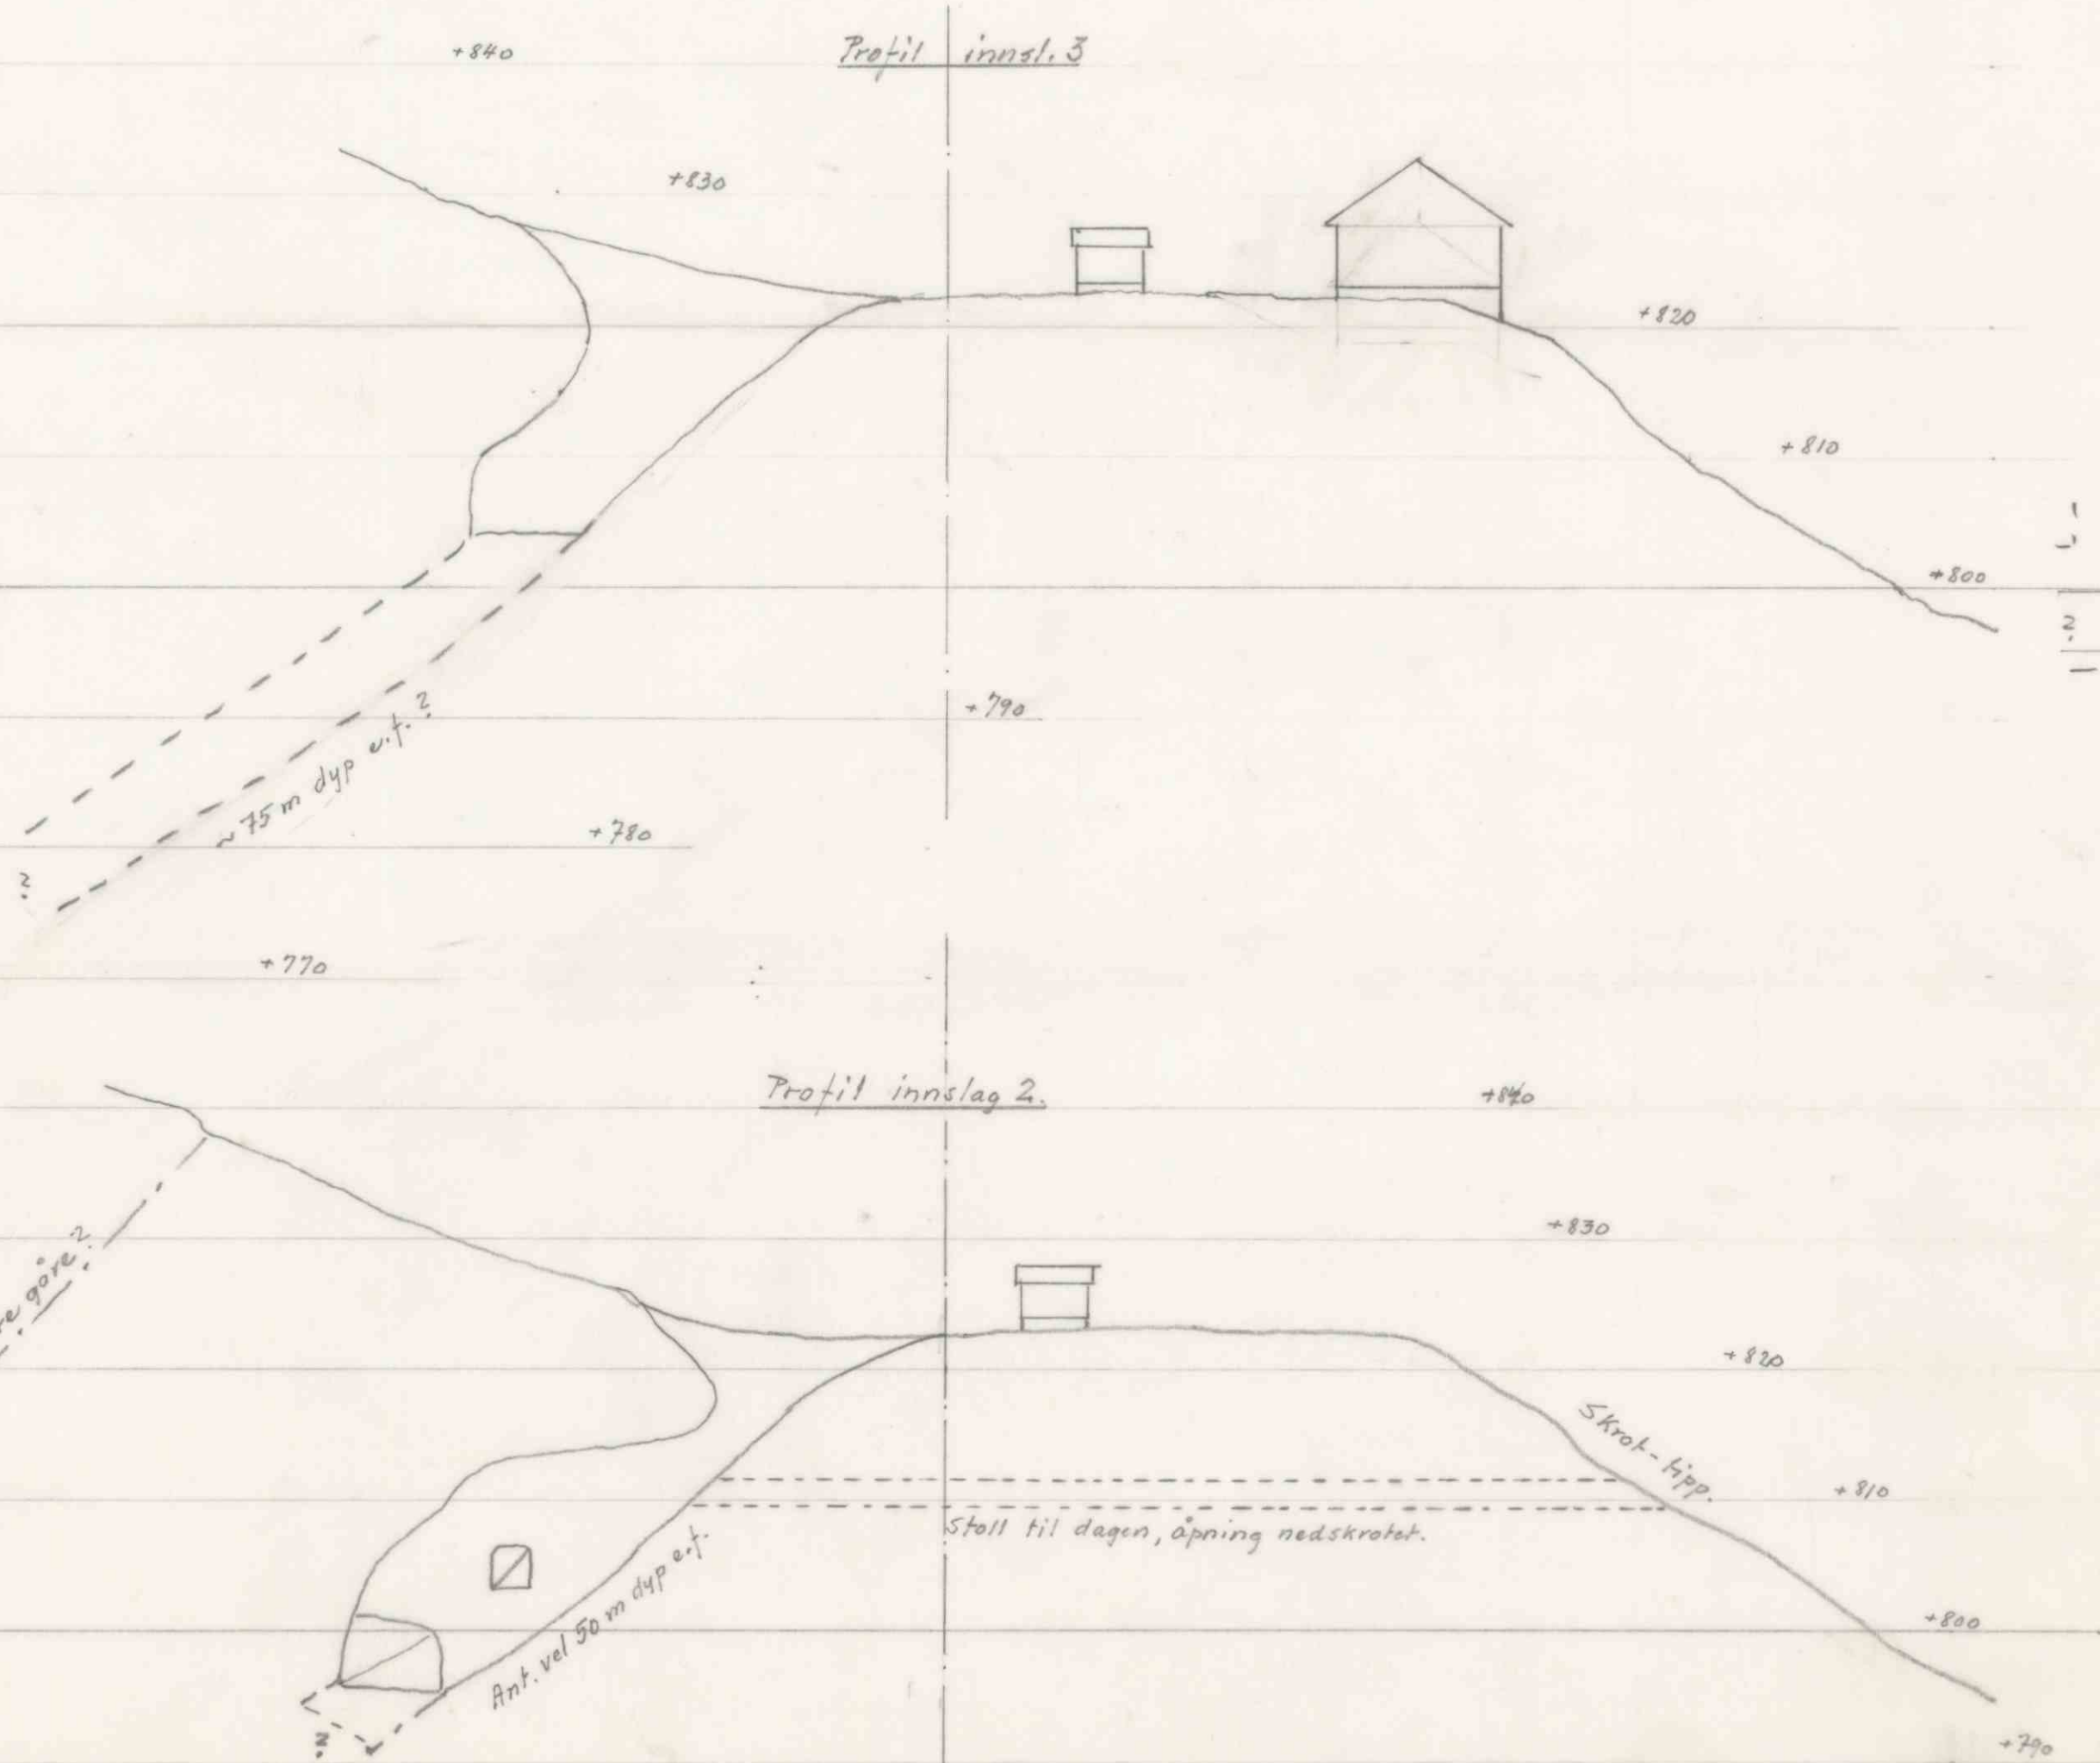
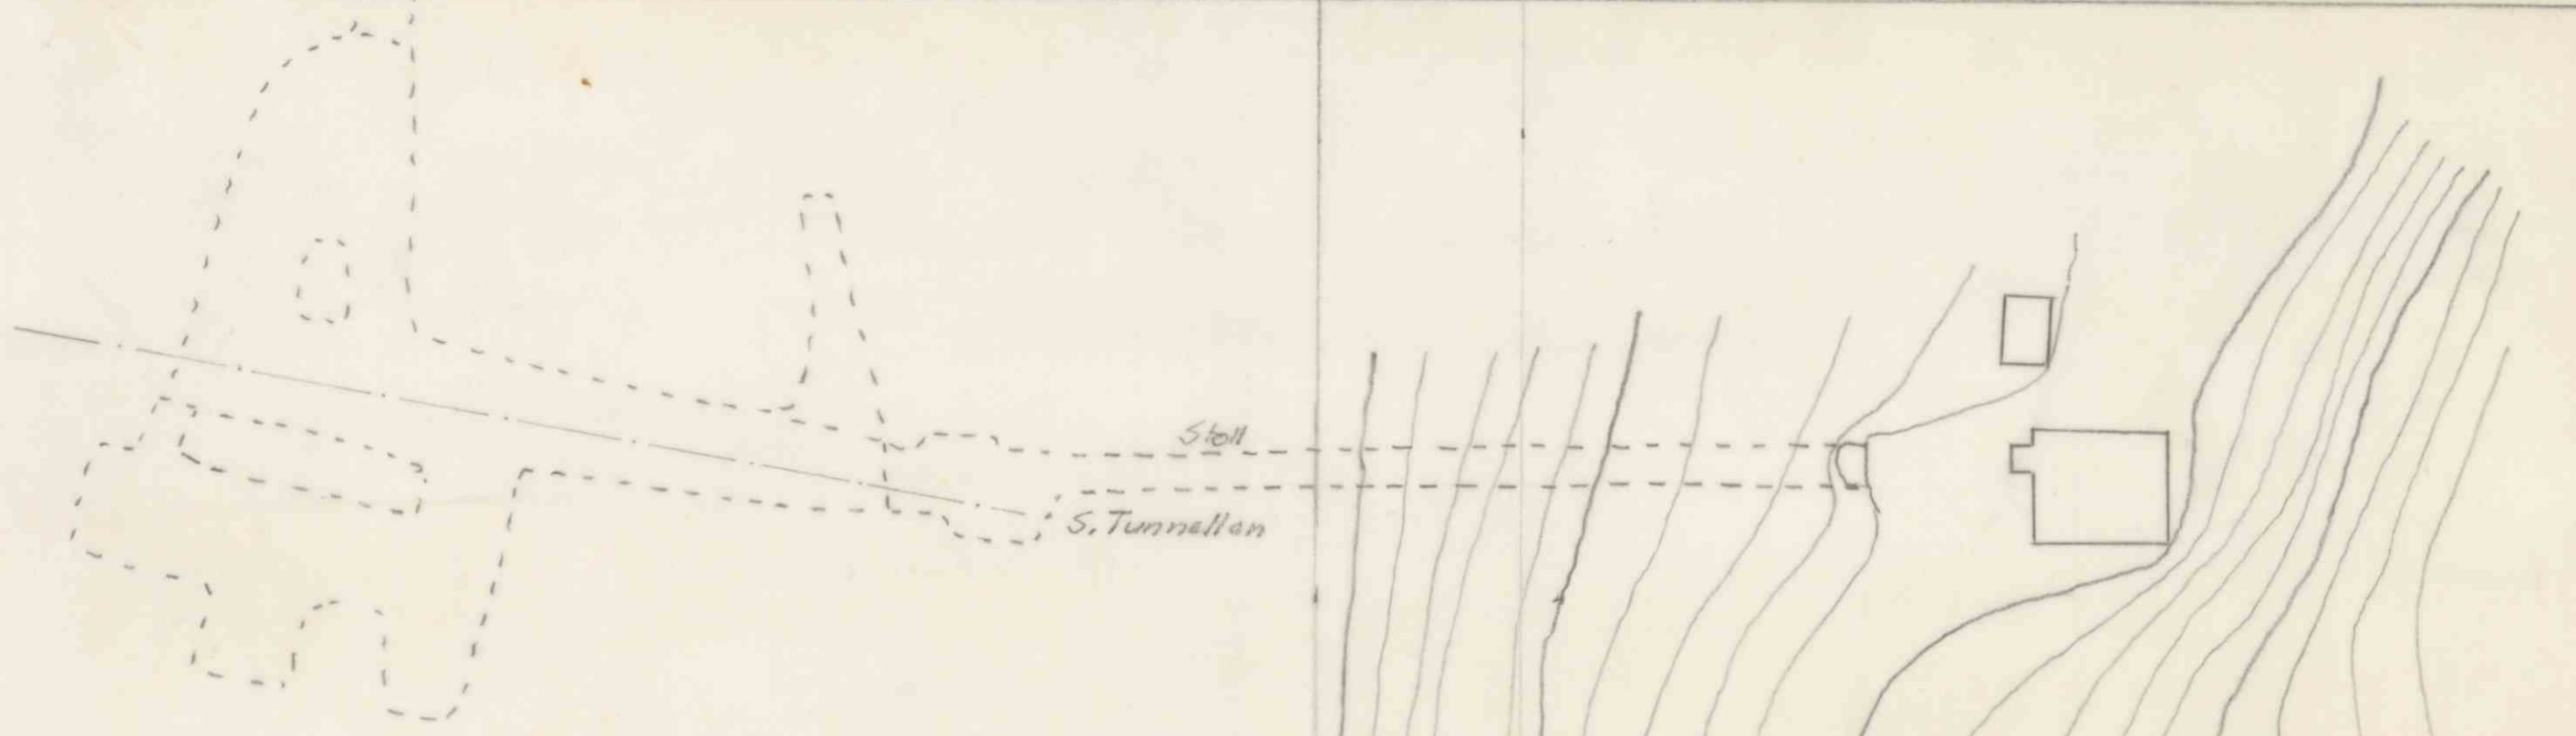


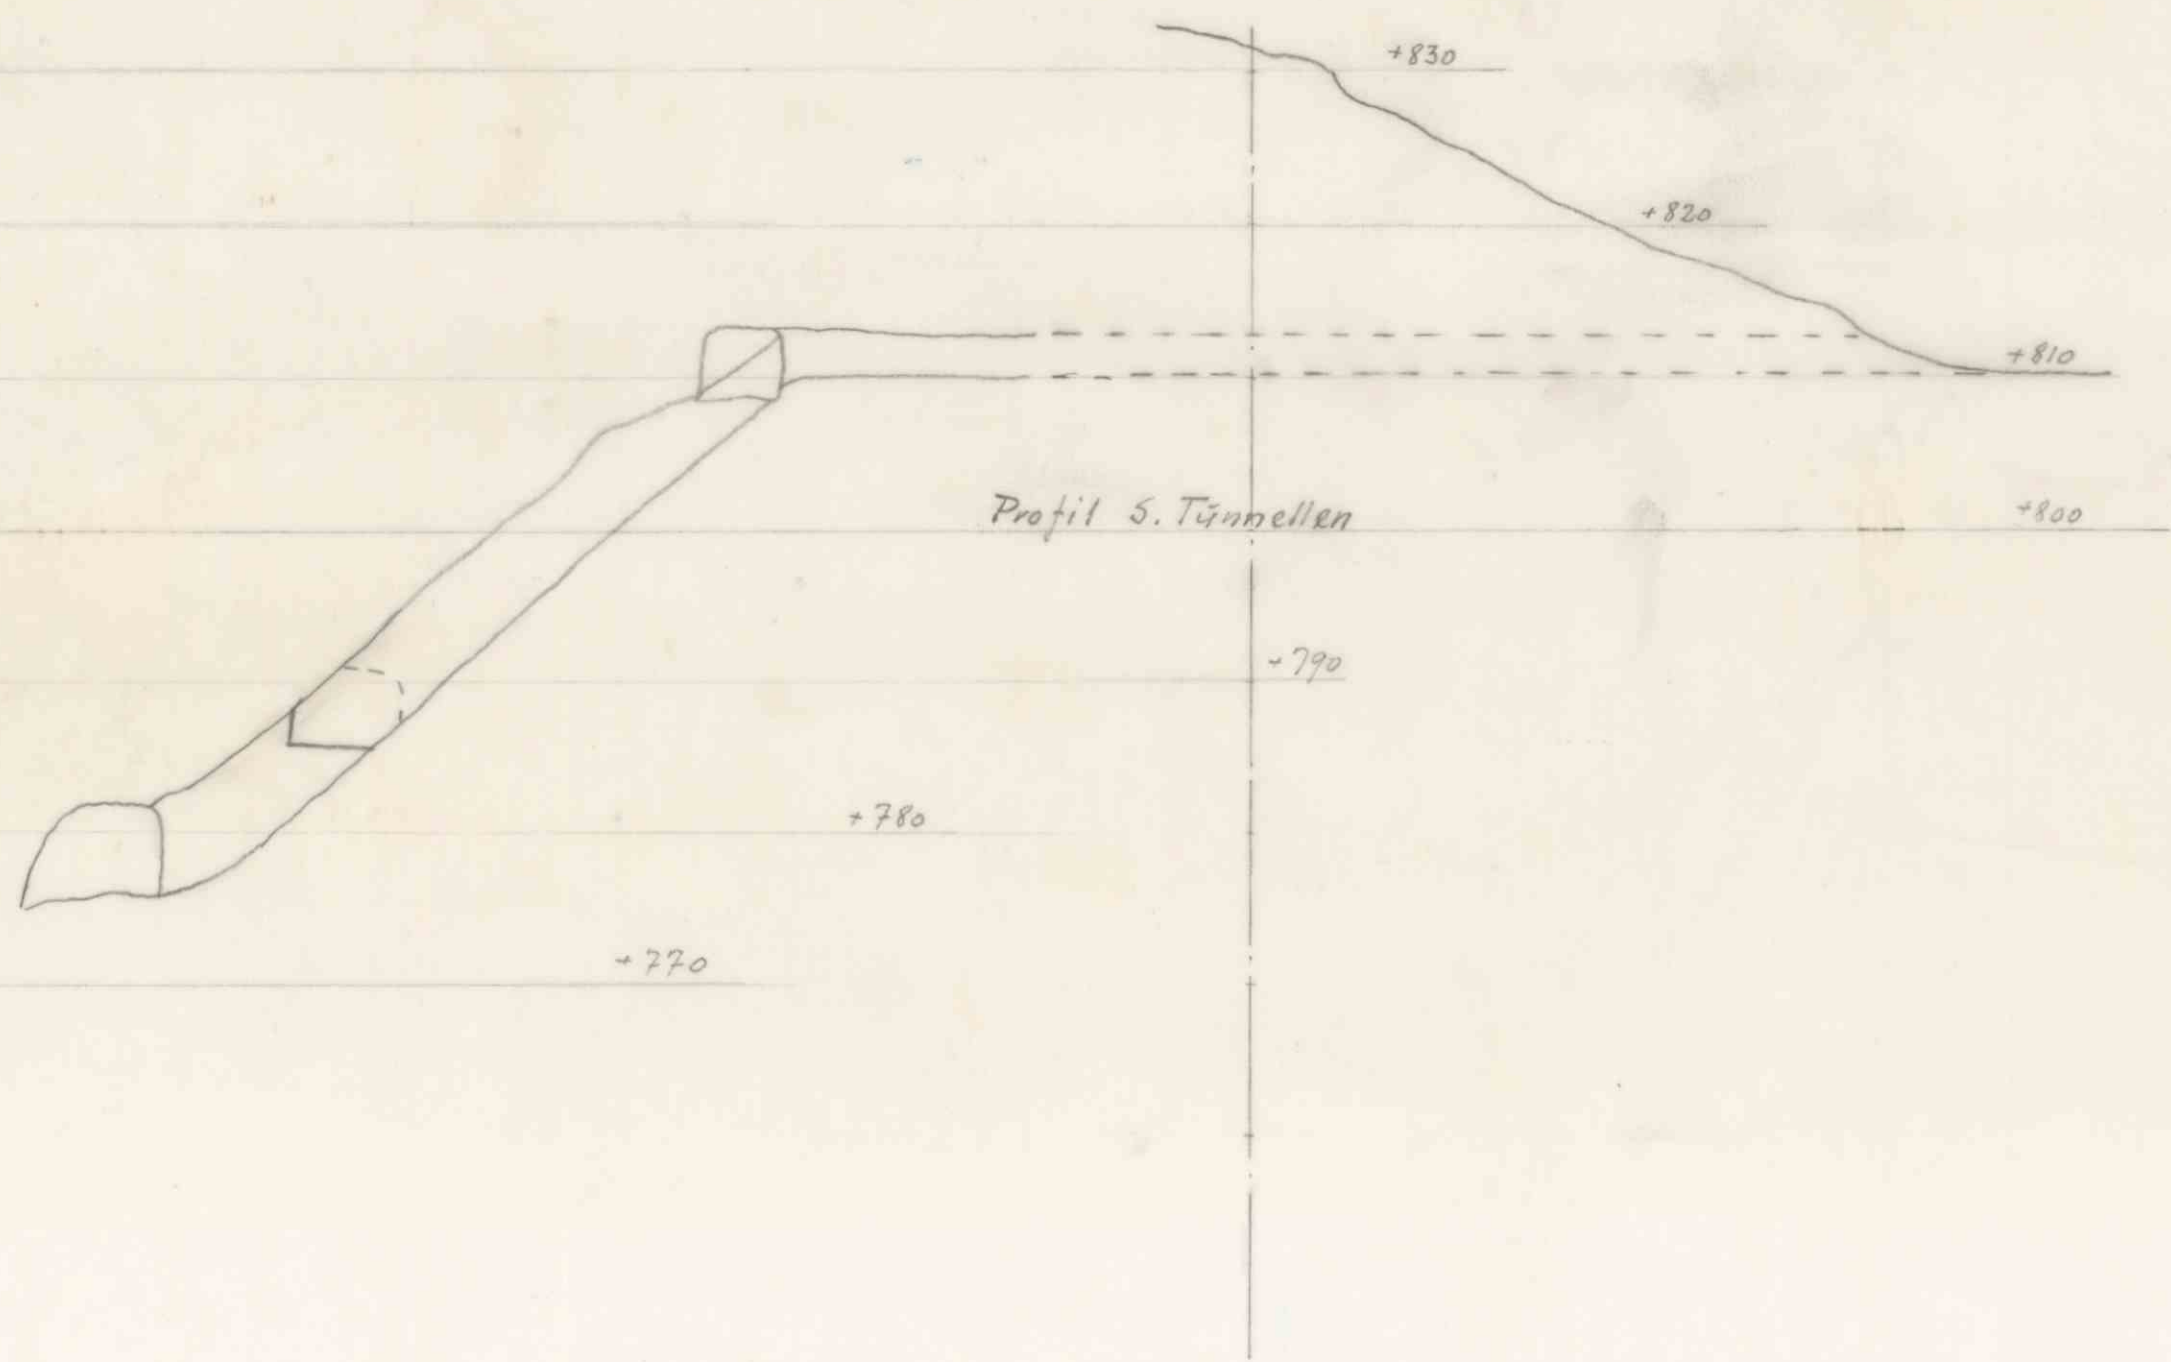

Strek. S. Tinden - S. Tjønellen.

Mål. = 1:500