


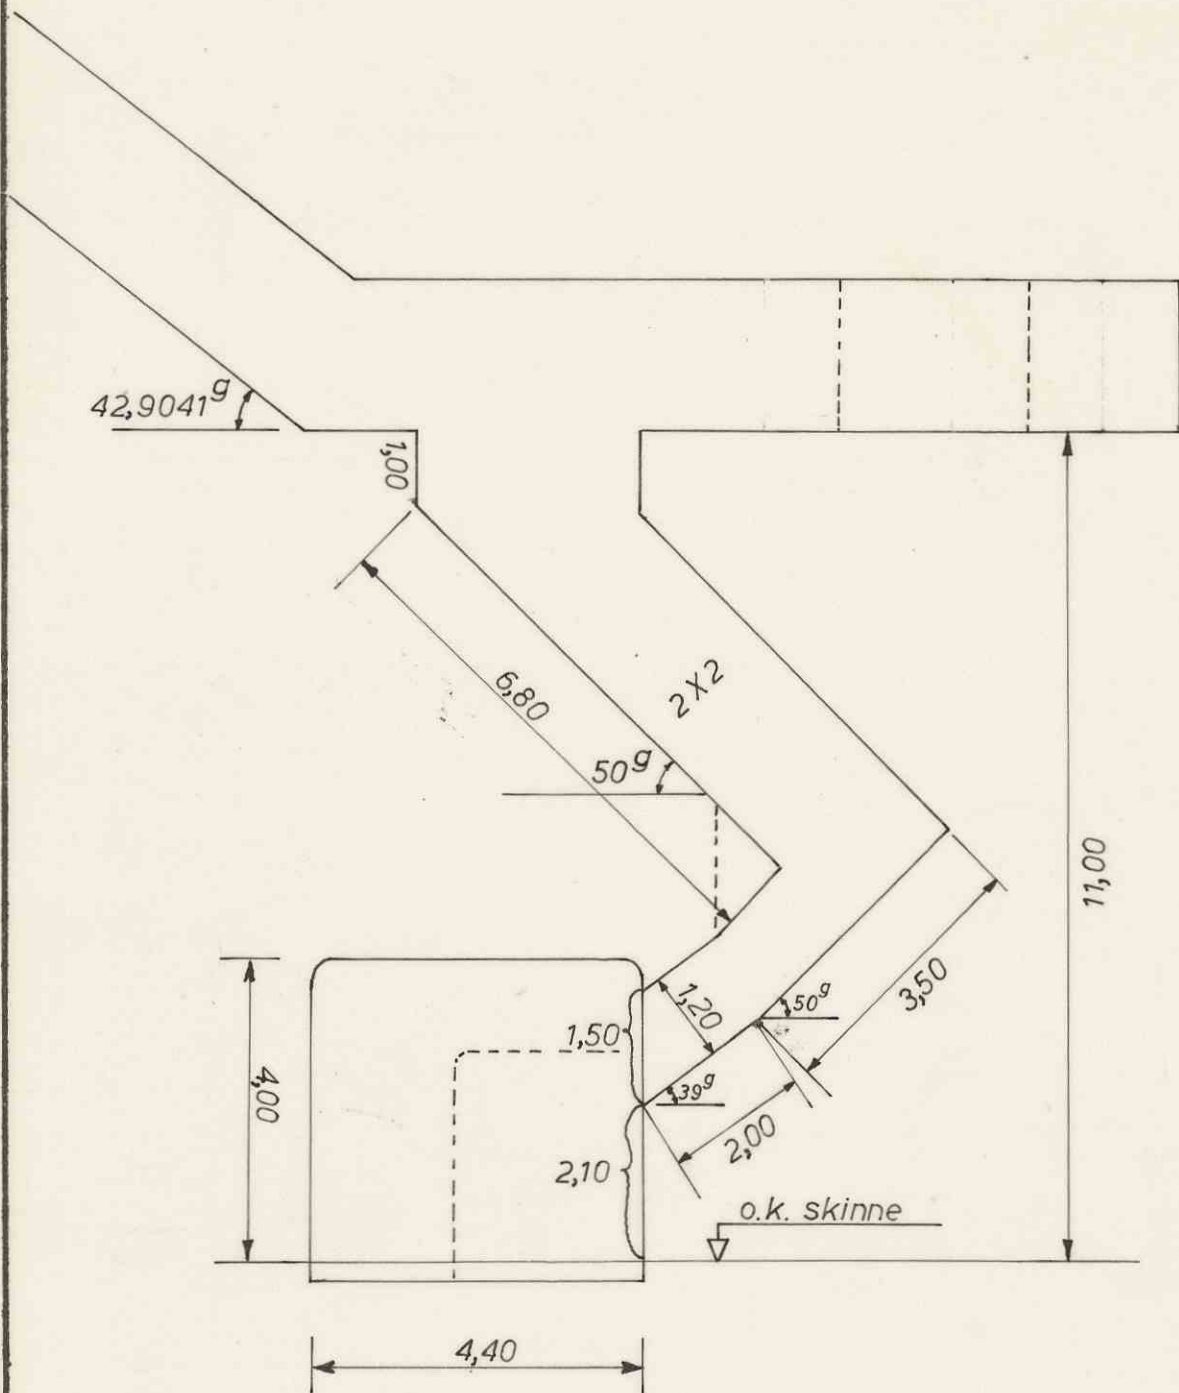

1119

Tappeort for profil 28
X Etc.

$\frac{1}{8}$ Knaben Molybdængruber

Målestokk

1:100

Tegn. A.Nj. 25-8-67

Trc.

Kfr.

Erstatning for:

02.149

Erstattet av: