


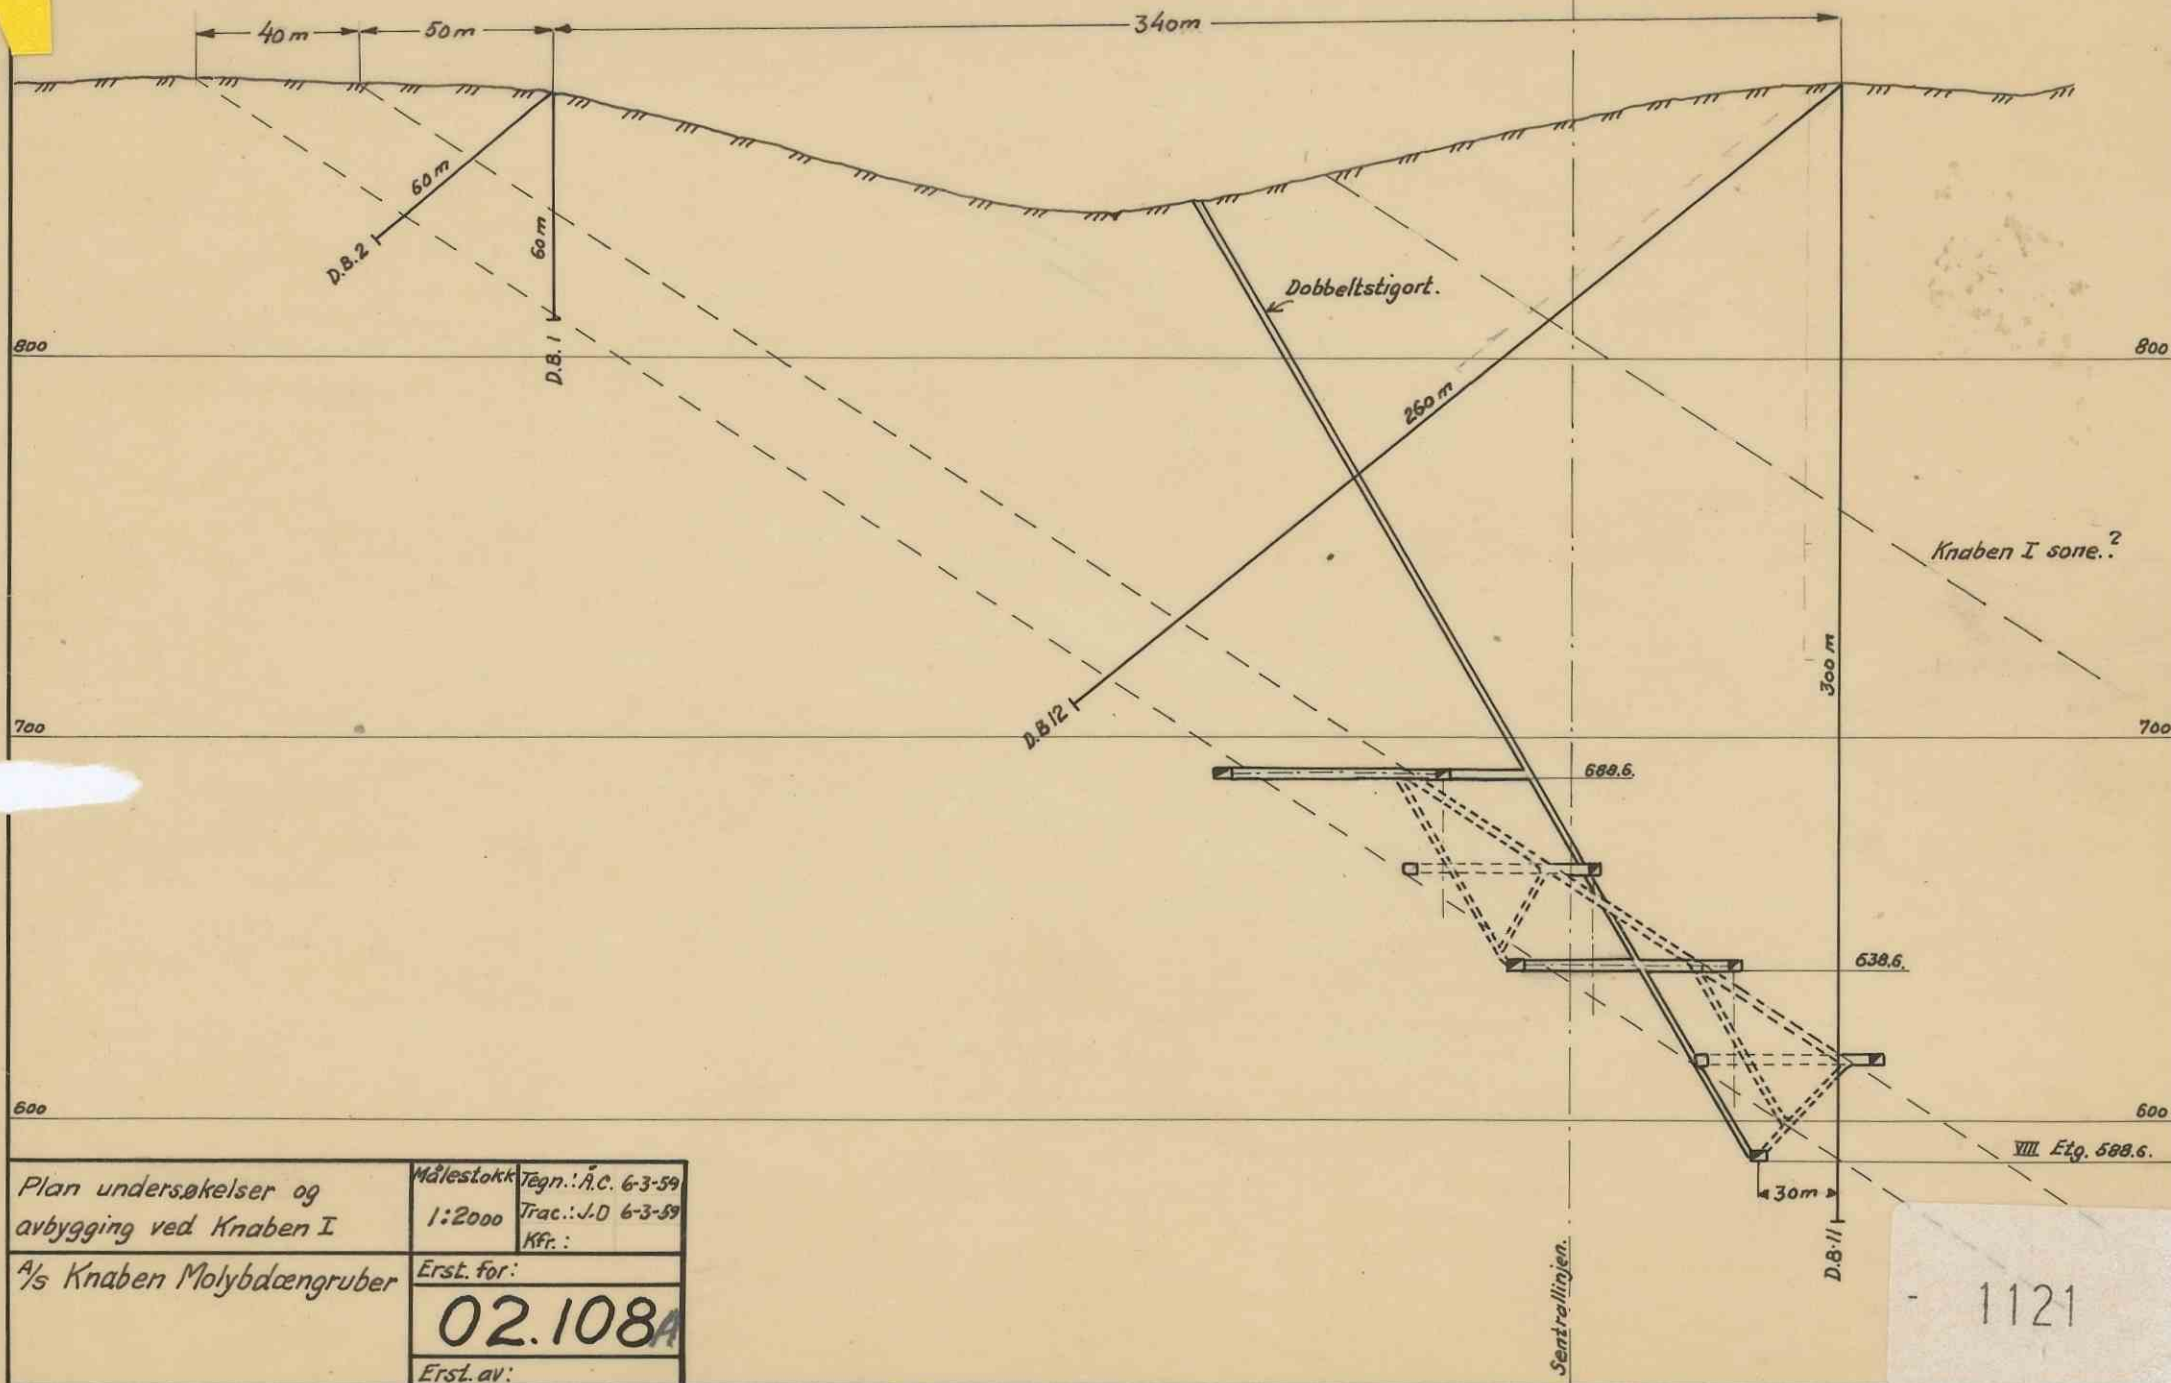

Plan undersøkelser og avbygging ved Knaben I A/s Knaben Molybdængruber	Målestokk	Tegn.: A.C. 6-3-59
	1:2000	Trac.: J.D. 6-3-59
	Erst. for:	Kfr.:
	Erst. av:	

02.108A

Format A.4.

1121