


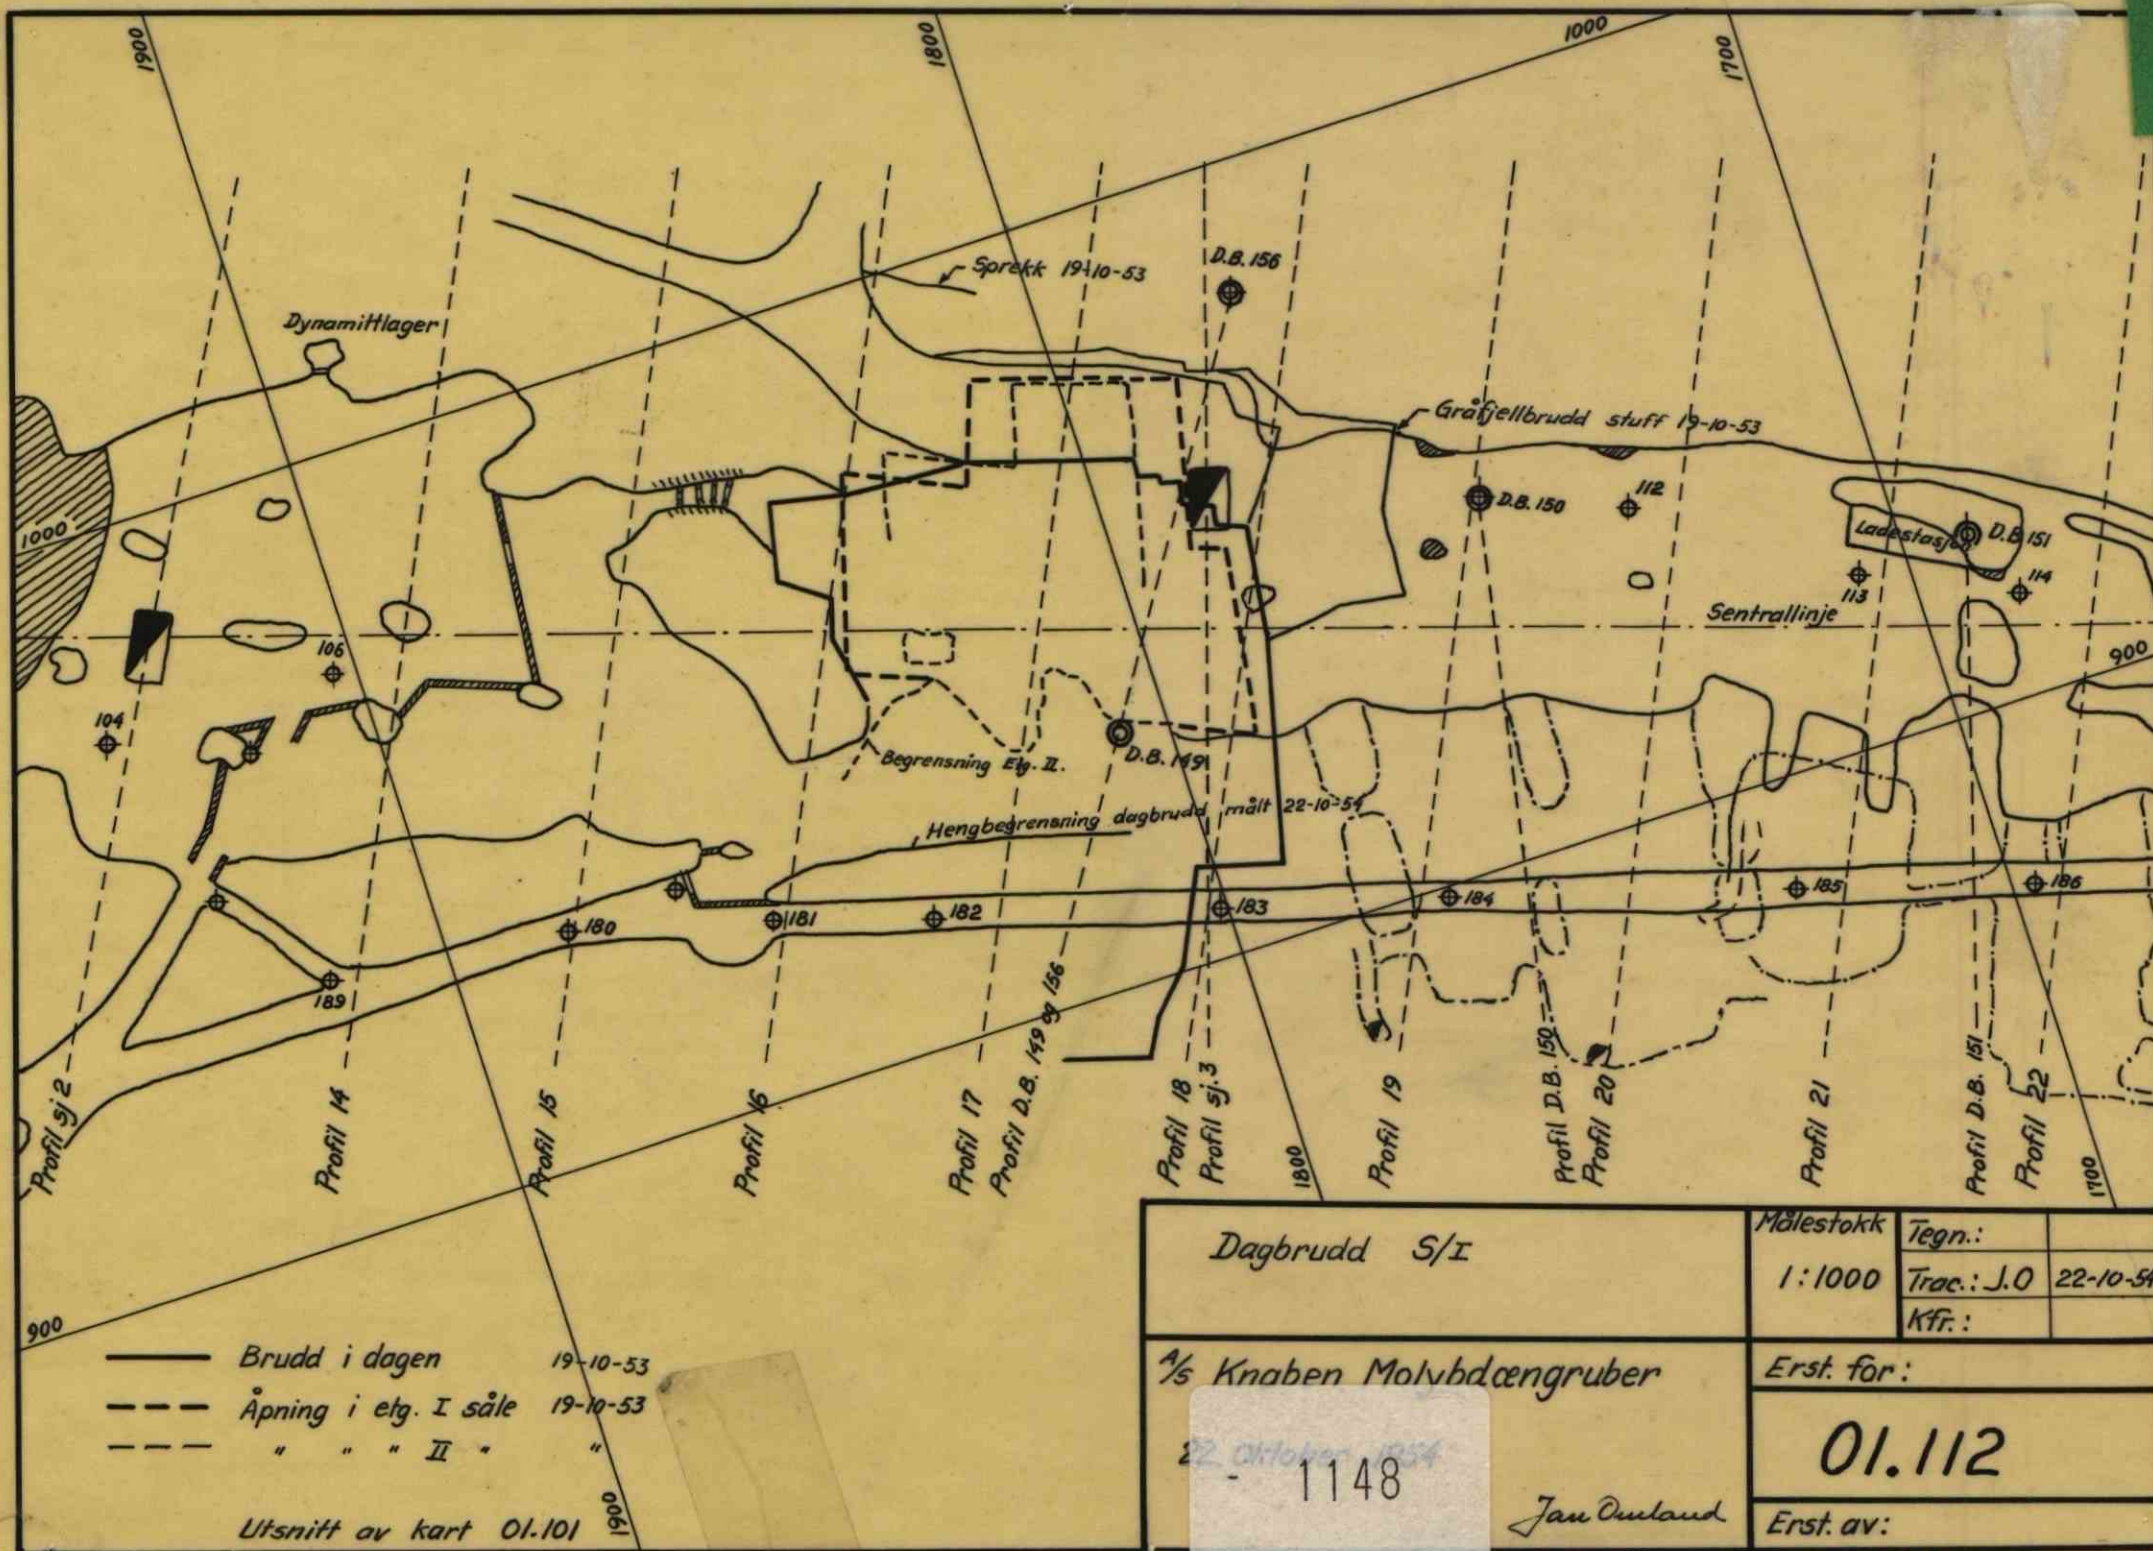

— Brudd i dagen 19-10-53
 --- Åpning i etg. I såle 19-10-53
 --- " " " II " "

Utsnitt av kart 01.101

Dagbrudd S/I

Målestokk

1:1000

Tegn.:

Trac.: J.O 22-10-54

Kfr.:

1/5 Knaben Molvhaengruber

Erst. for:

01.112

Erst. av:

Jan Omland

Format A4.

1148