


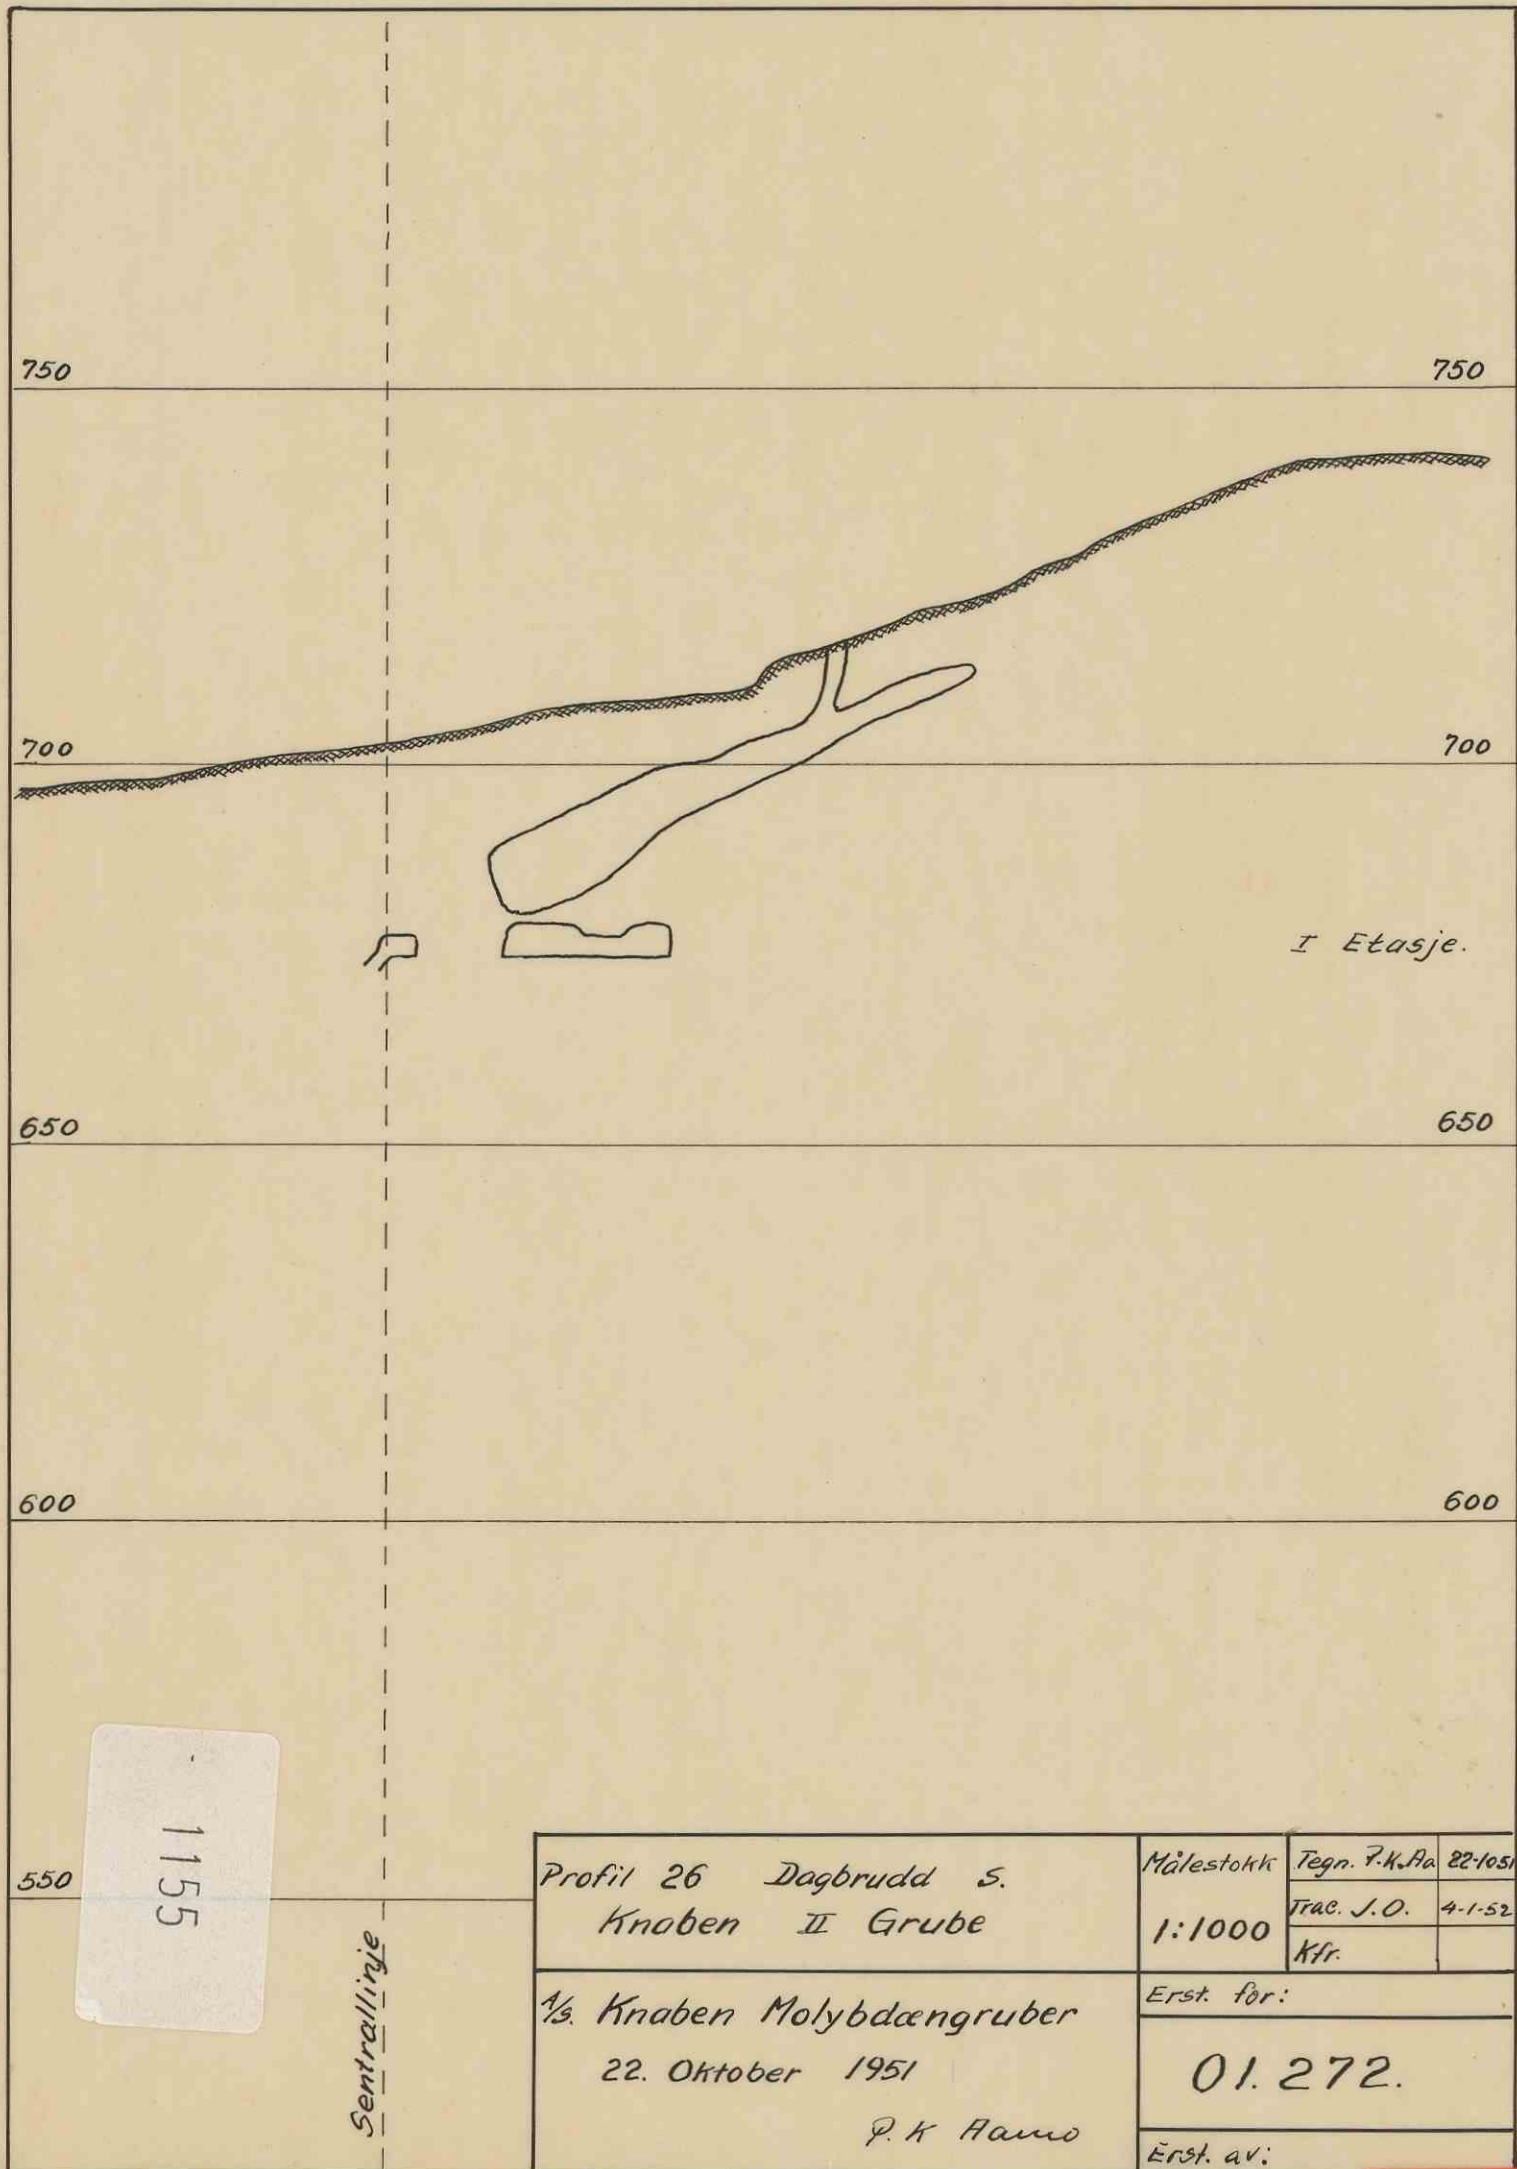

Profil 26 Dagbrudd S.
Knoben II Grube

1/3. Knoben Molybdængruber
22. Oktober 1951

P. K. Aamo

Målestokk	Tegn. P. K. Aa	82-1051
1:1000	Trac. J. O.	4-1-52
	Kfr.	

Erst. for:

01.272.

Erst. av:

Format A.4.