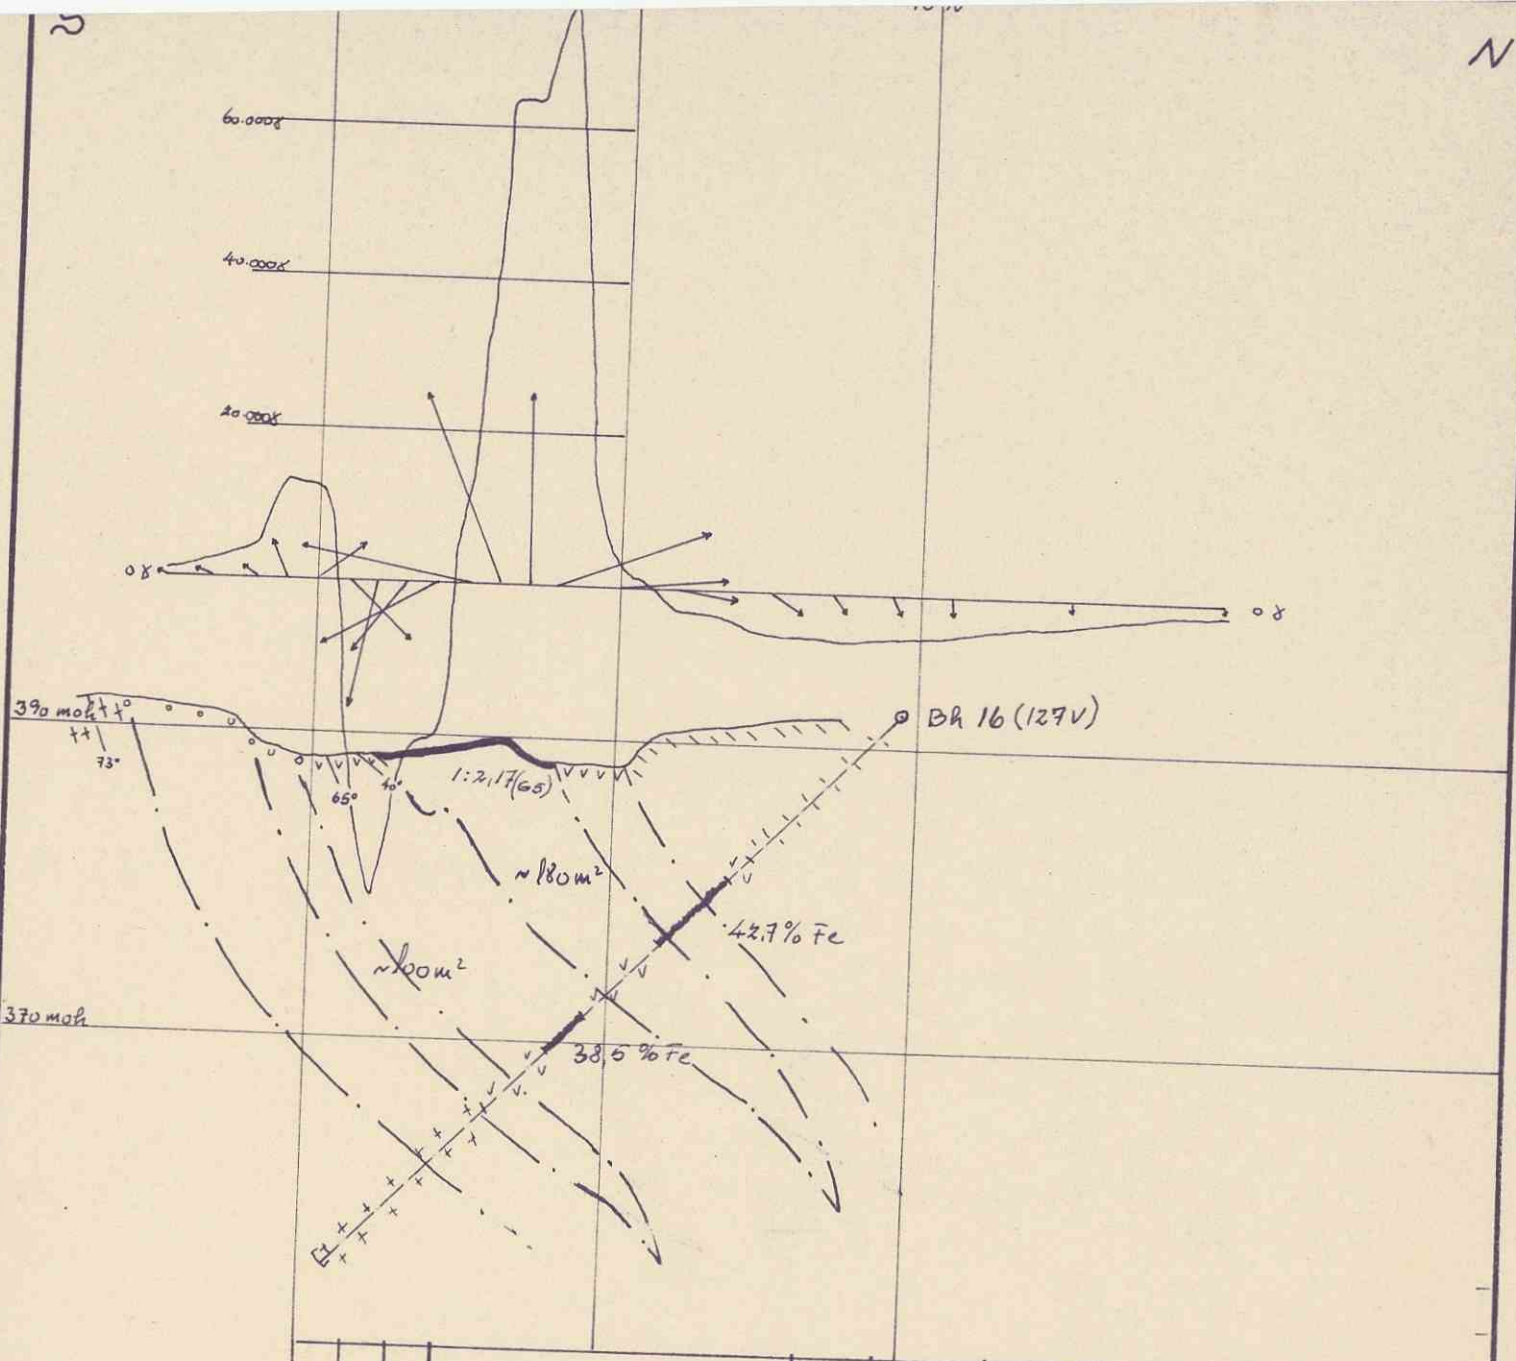

Stykktall	Gjenstand	Nr.	Materiale	Tegn. nr.	Modell nr.	Vekt	Anmerkning

Lev. tid	Utsendt	Forandr.	Dato		Forandr.	Dato	

Bestiller: Bergmester Höyfjell

Ordre nr.:

A/S Rødsand Gruber
Raudsand i Romsdal

Målestokk: 1:500

Tegn.
Trac. sep-65 β
Kfr.

Erstatning for:

Profil 100 V Pt6

Erstattet av:

11853

A.s Tørrkopi. 500. A 4. 9-62. Snorre.