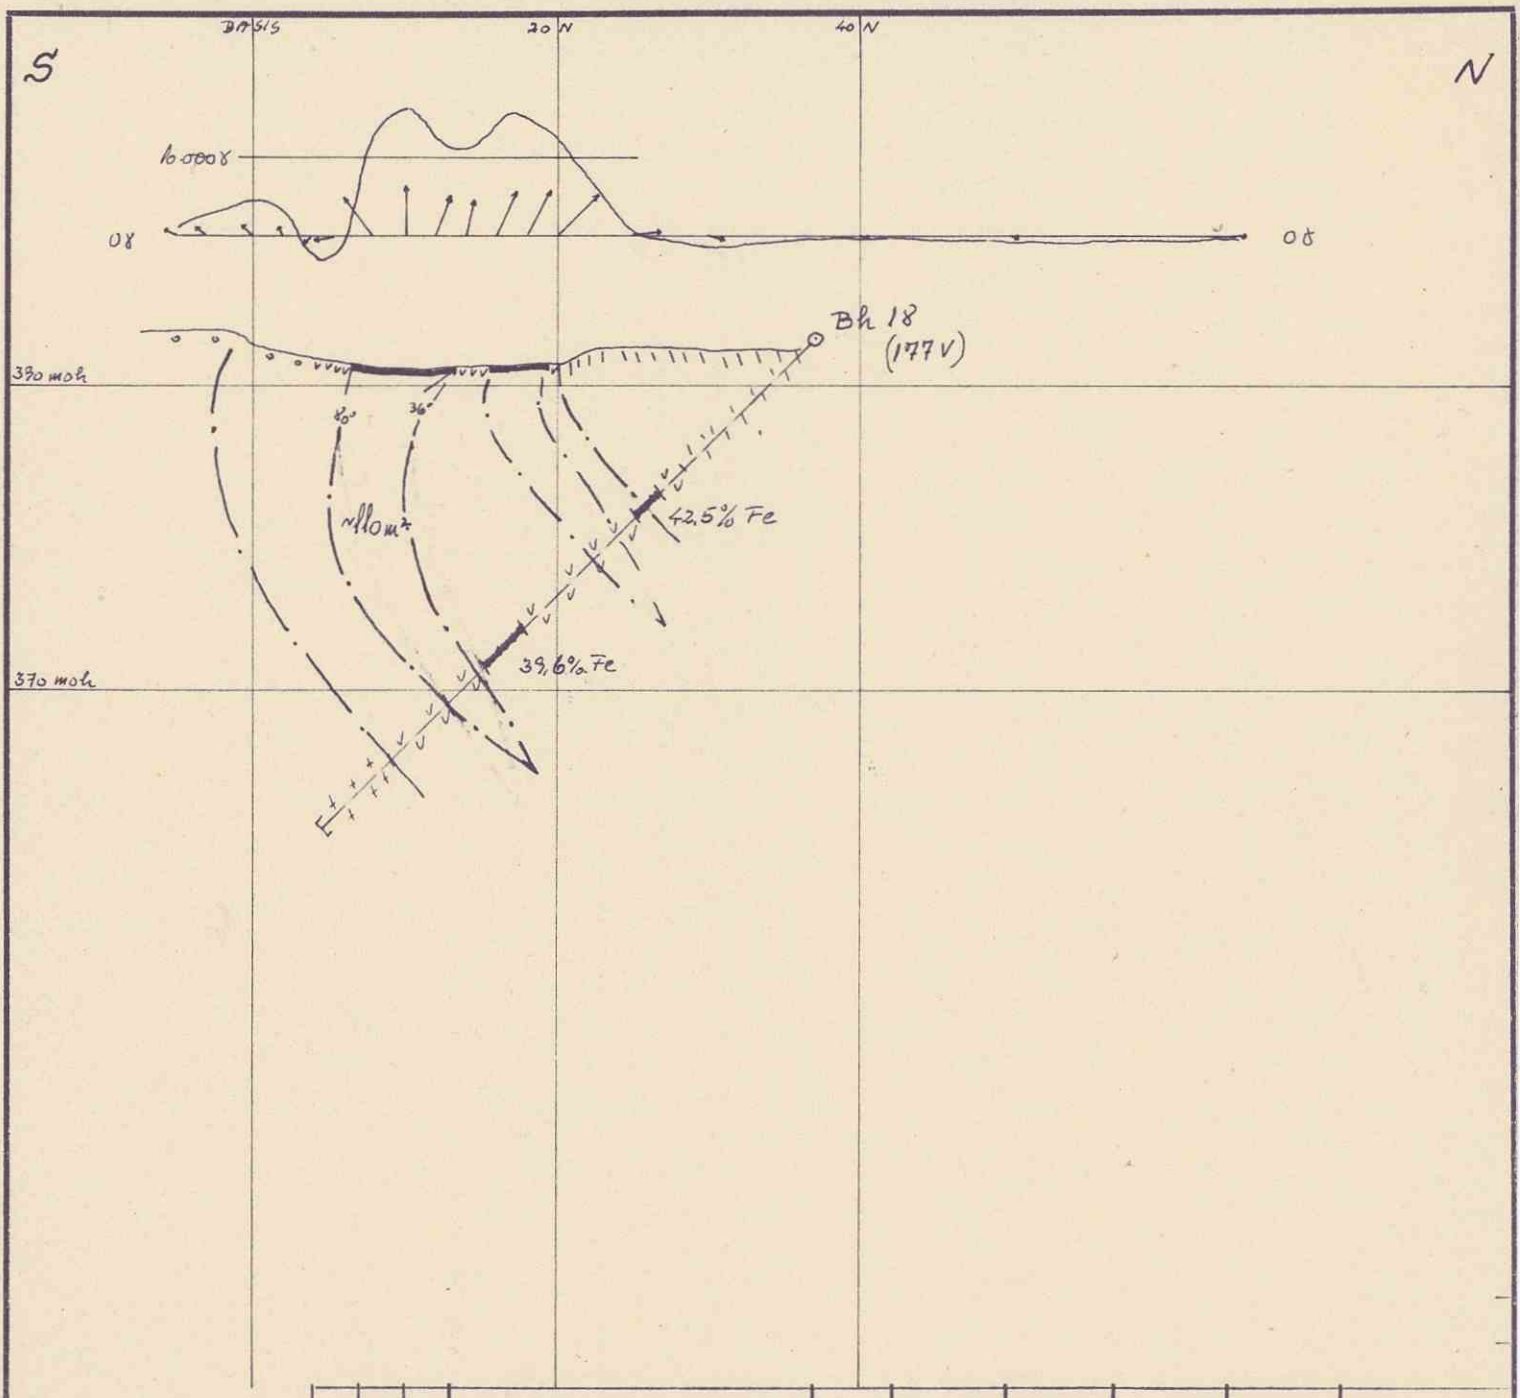

Stykktall			Gjenstand	Nr.	Materiale	Tegn. nr.	Modell nr.	Vekt	Anmerkning

Lev. tid	Utsendt	Forandr.	Dato		Forandr.	Dato	

Bergmester Høyfjell

Målestokk 1:500

Tegn.

Trac. sep-65 β

Kfr.

Erstatning for:

Profil 160 V Pr 6

Erstattet av:

A/S Rødsand Gruber
Raudsand i Romsdal

Ordre nr.

11854

A.s Tørrkopi 500 A4 9-62 Snorre