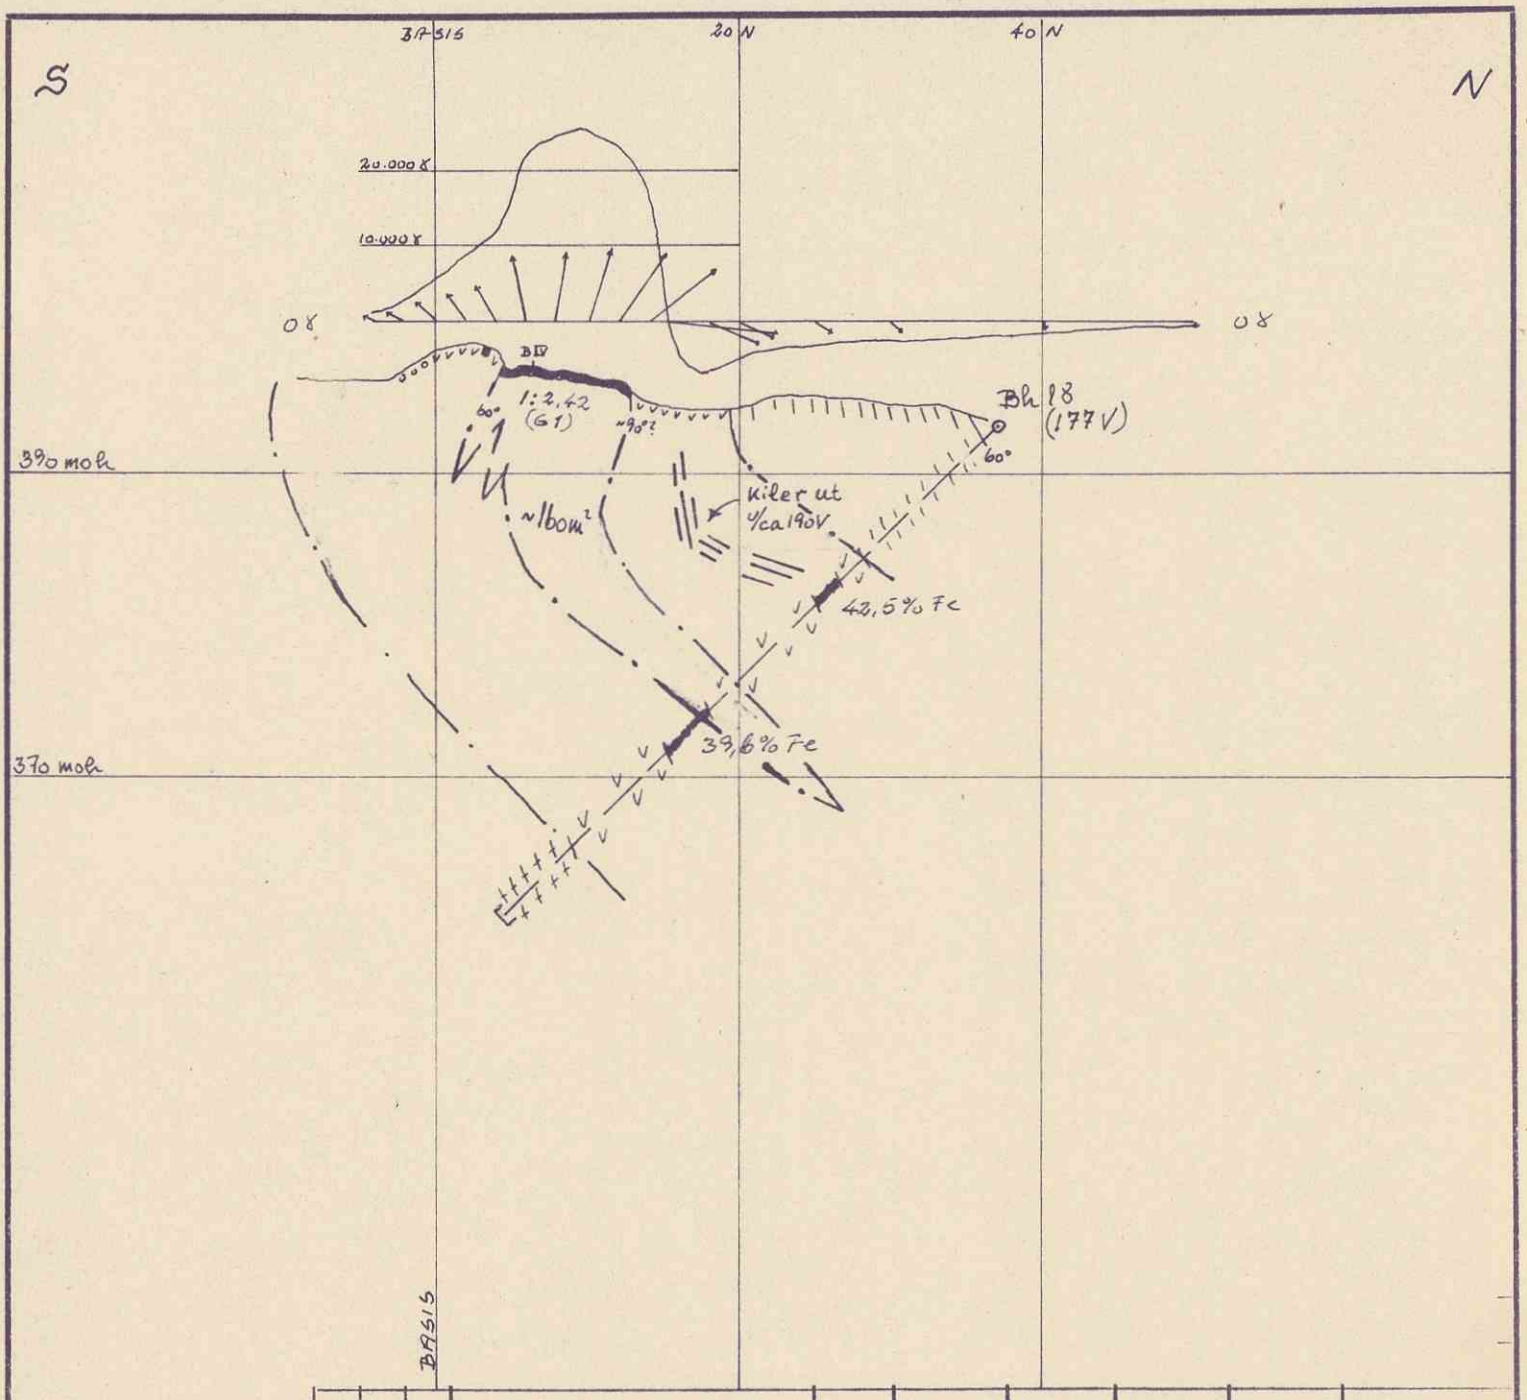

Stykktall	Gjenstand	Nr.	Materiale	Tegn. nr.	Modell nr.	Vekt	Anmerkning

Lev. tid	Utsendt	Forandr.	Dato		Forandr.	Dato	

Bestiller: Bergmester Høyfjell

Ordre nr.

A/S Rødsand Gruber
Raudsand i Romsdal

Målestokk 1:500

Tegn.
Trac. Sep-65 /B
Kfr.

Erstatning for:

Profil 200 V Pr6

Erstattet av:

11855

A.s Tørrkopi. 500. A 4. 9-62. Snorre.