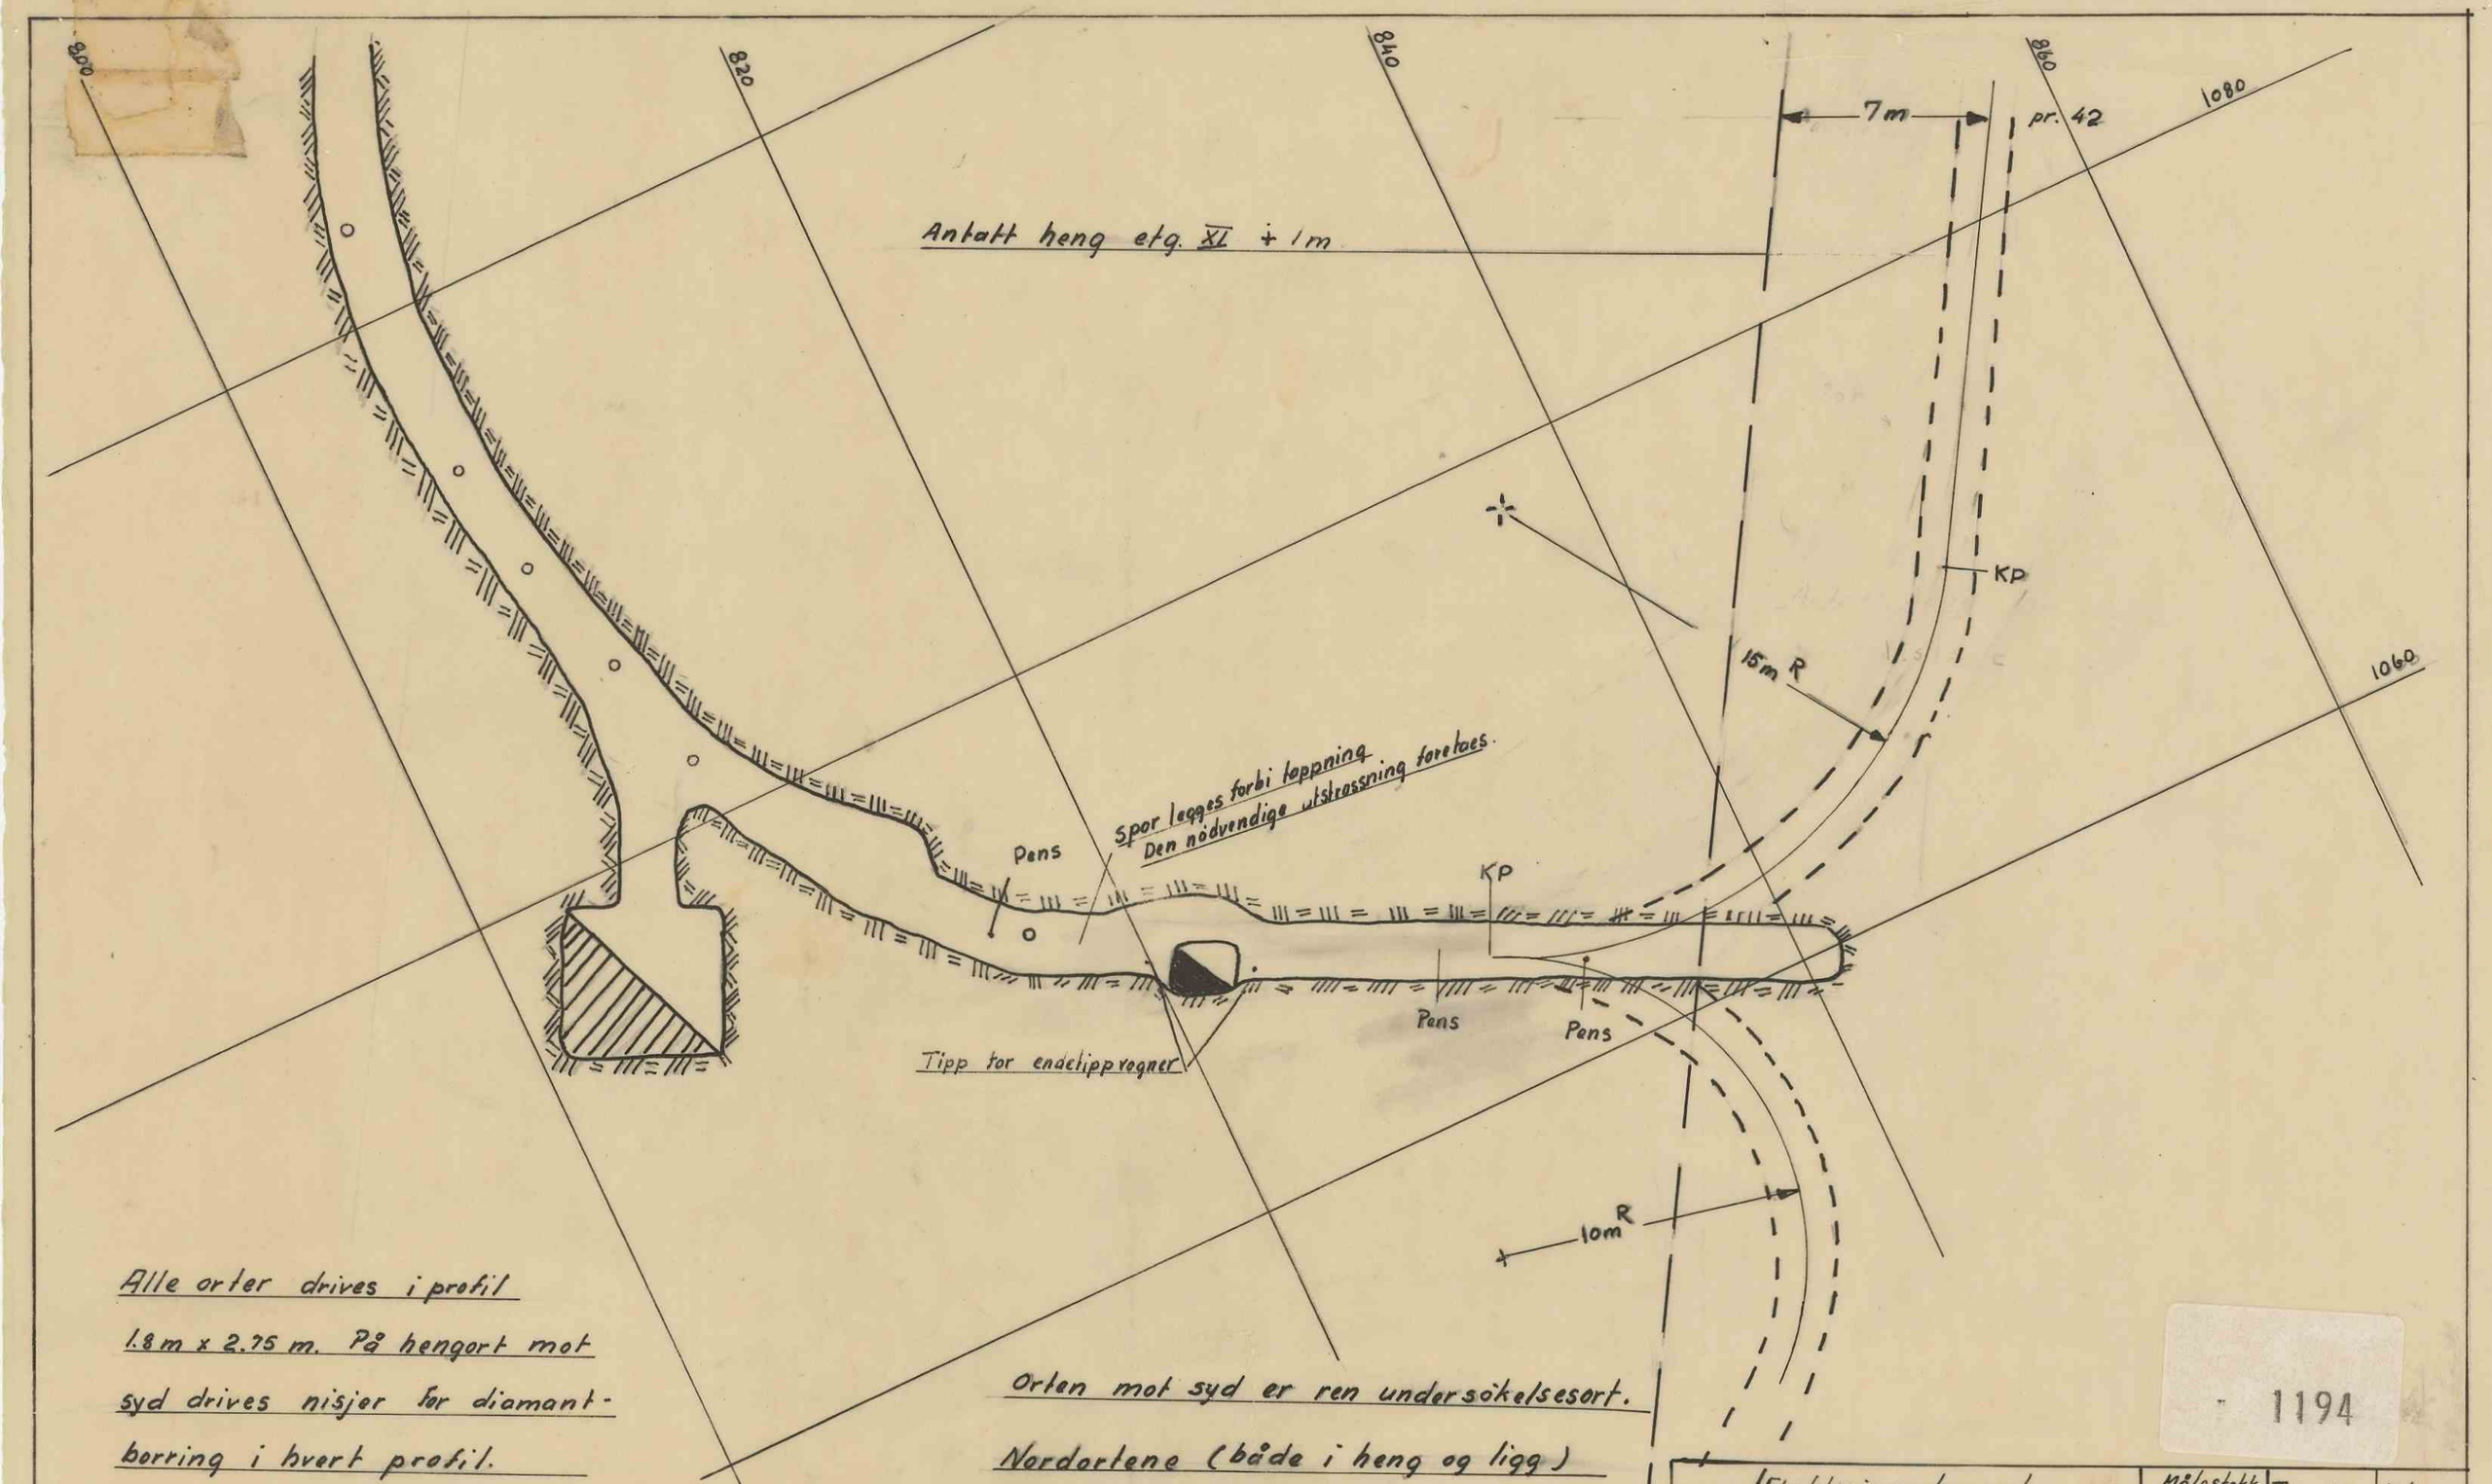

Alle orter drives i profil 1.8 m x 2.75 m. På hengort mot syd drives nisjer for diamant-borring i hvert profil.
Snu utstyret med talje eller svingskive.
Stigning på orter 1:300

Orten mot syd er ren undersøkelsesort.
Nordortene (både i heng og ligg) gies derfor preferanse under driften.
Sydorten drives etter visuell bedømming av henggrensen

1194

Etableringsvhengorter Etg XI sjakt 5.	Målestokk 1:200	Tegn: P.S	24/3-56
		Trac: E.O.	28/3-56.
		Ktr:	
A/s Knaben Molybdængruber	Erstatning for: 02.084 A		
	Erstattet av:		