


gjennomslag etter tegn 02.113

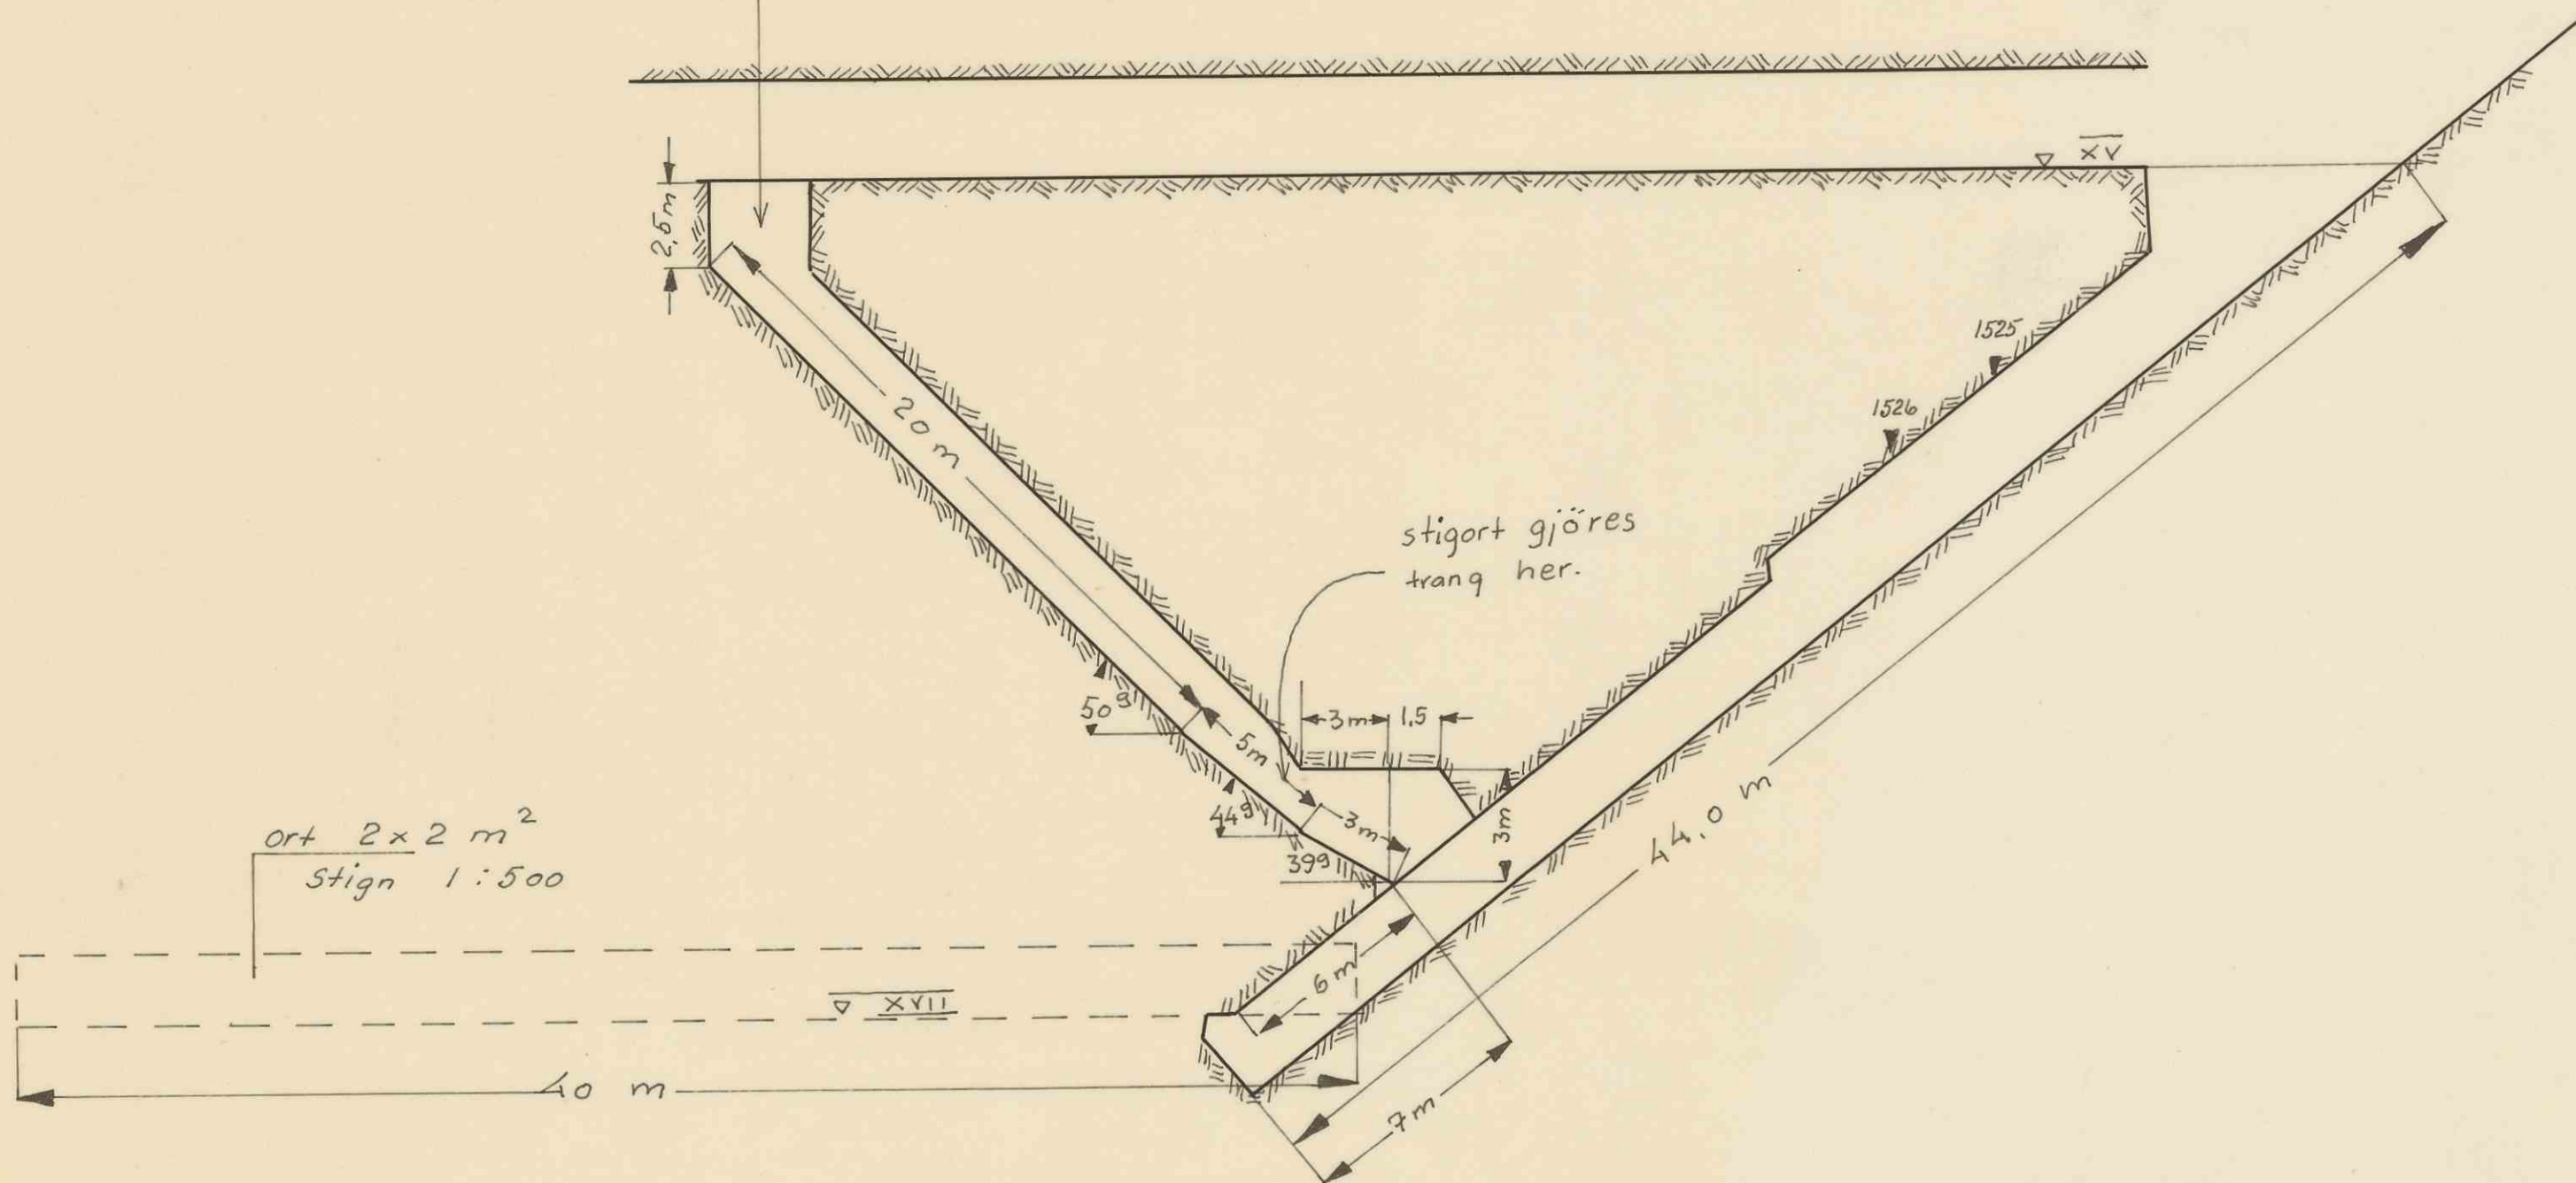

ort $2 \times 2 \text{ m}^2$
Stign 1:500

stigort gjøres
trang her.

stigort påhugges i 2.5 m
bredde med jevn avskråning til 1.6 m
i løpet av de første 5.5 m etter fallet.

Betjeningsnisje

10 R

1200

Stigort for tapri. XVII etg
sj. 5

Målestokk	Tegn. P.S	30-11-60
1:200	Trc. J.O	3-1-61
	Kfr.	

Erstatning for:

1/2 Knaben Molybdængruber

02.121

Erstattet av: