


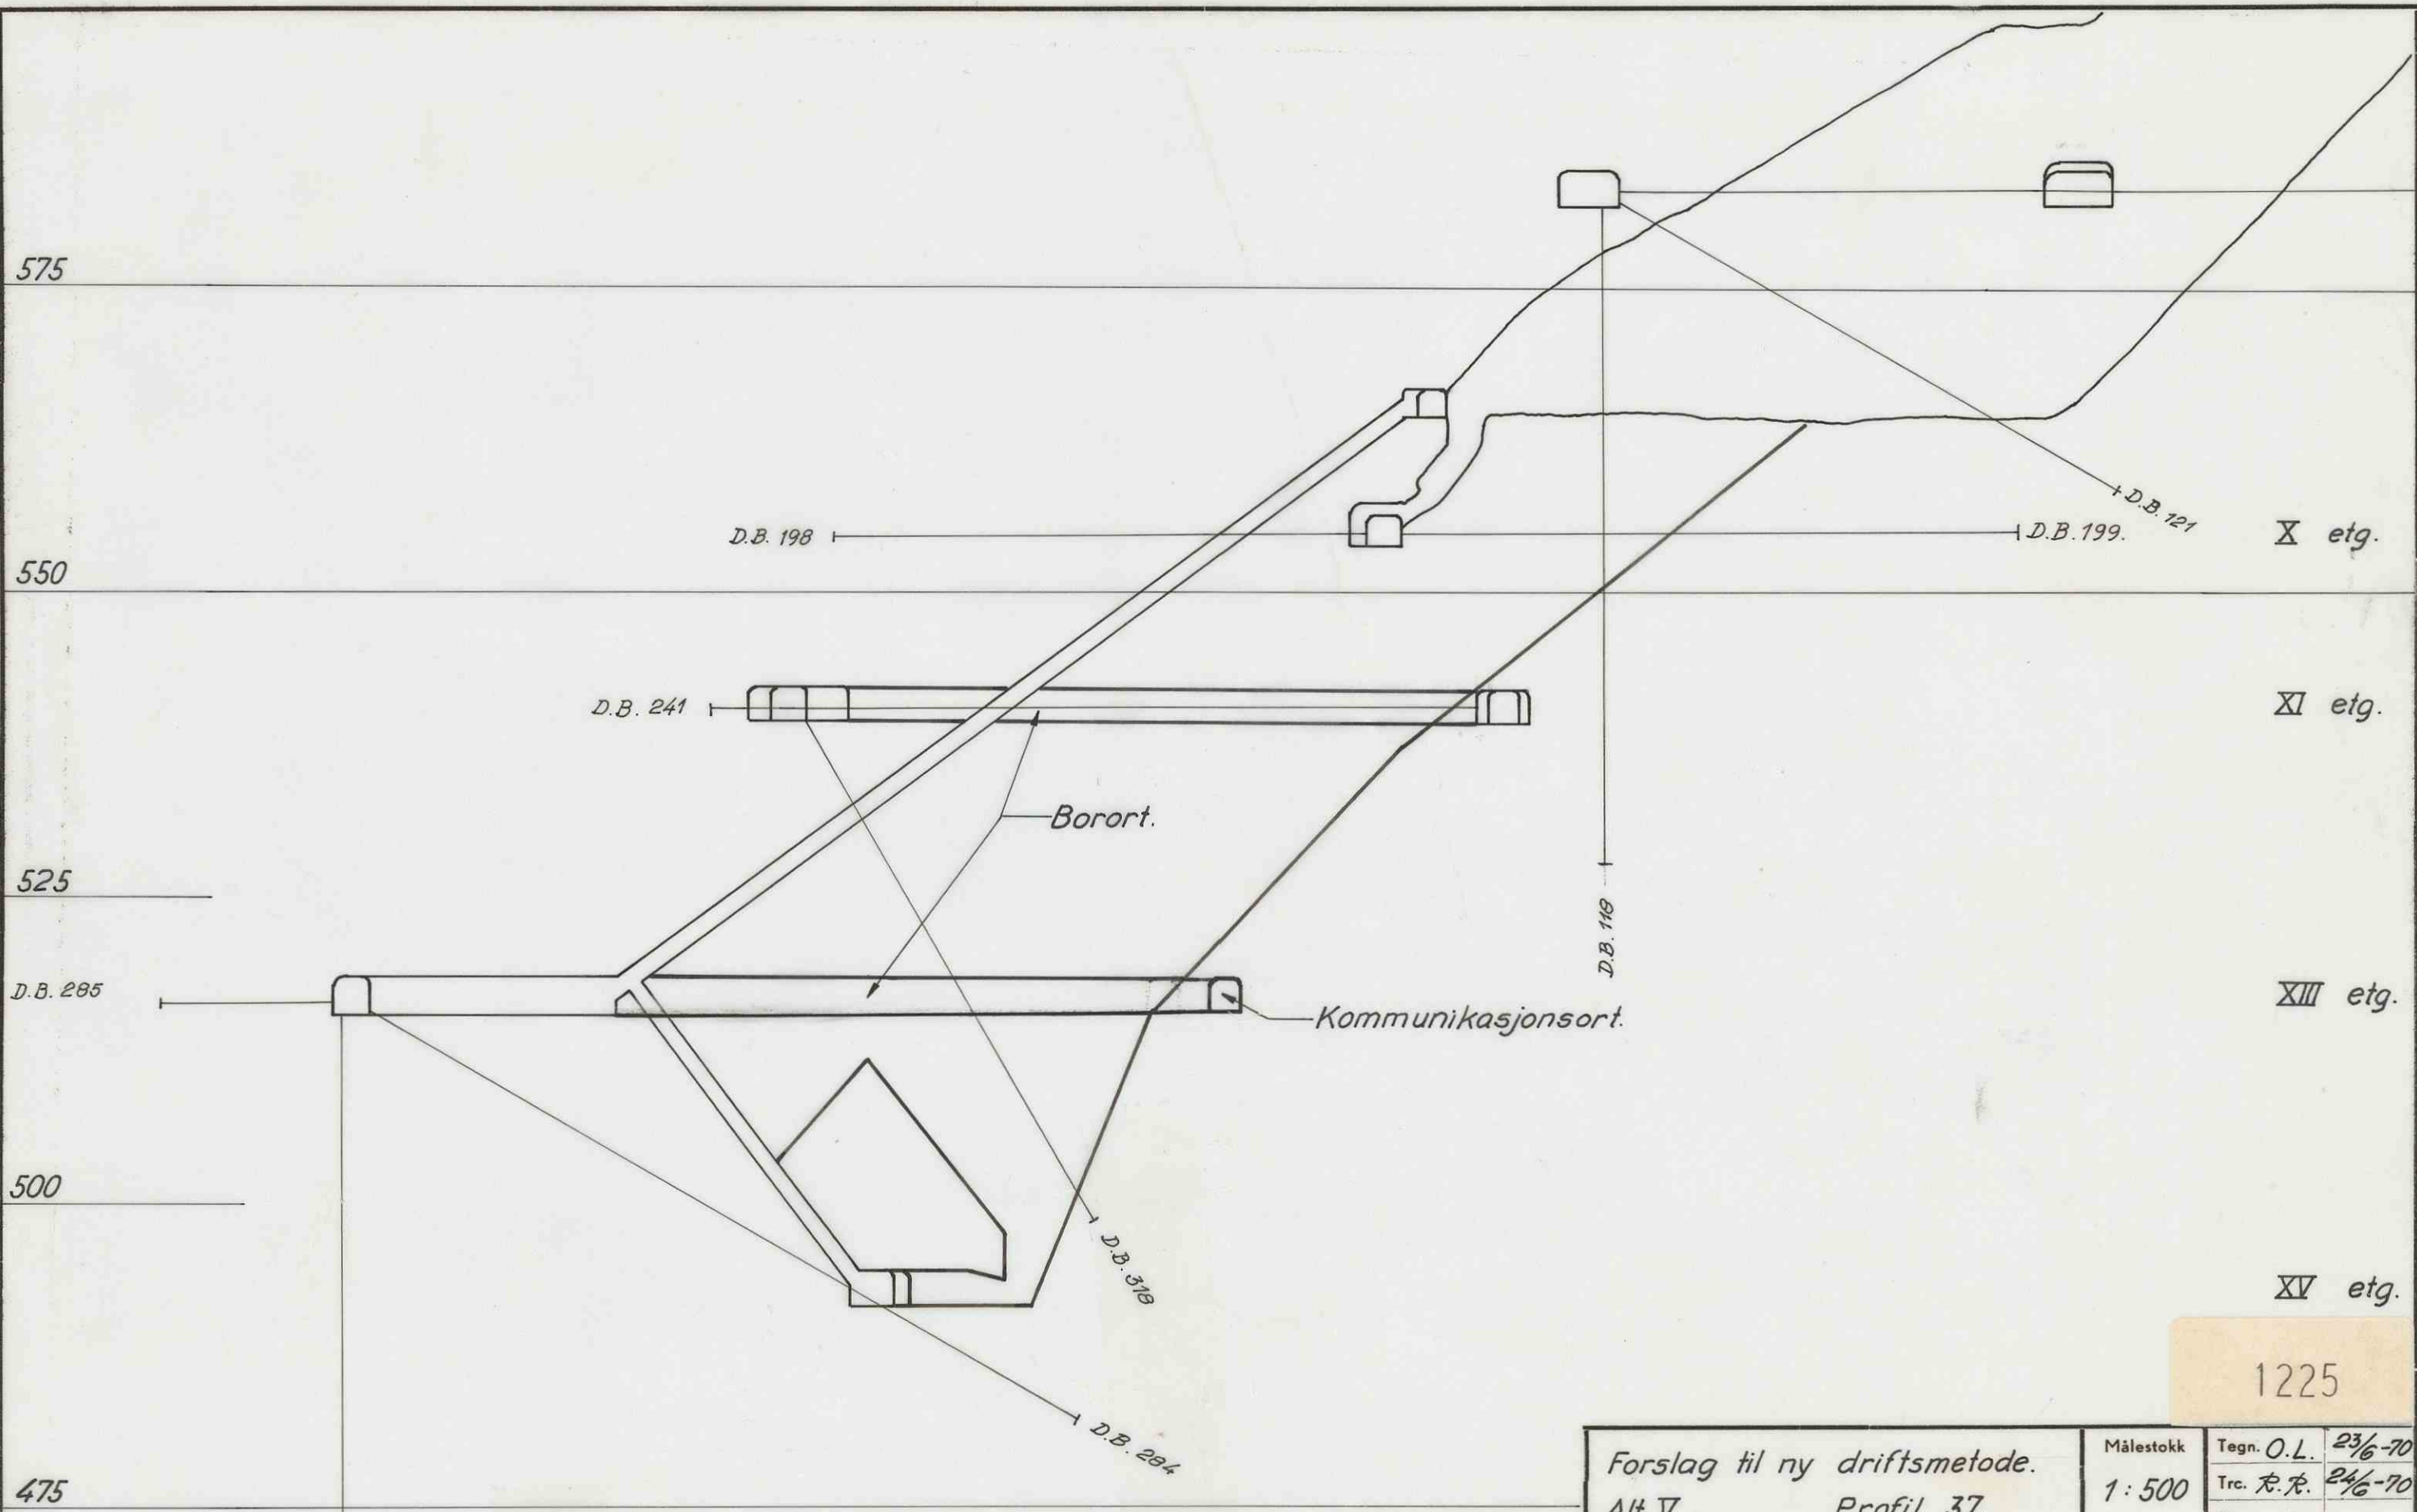

Forslag til ny driftsmetode. Alt. V. Profil 37.	Målestokk 1:500	Tegn. O.L. 23/6-70
		Trc. R.R. 24/6-70
1/8 Knaben Molybdængruber	Kfr.	
	Erstatning for:	
	02.163.	
	Erstattet av:	