



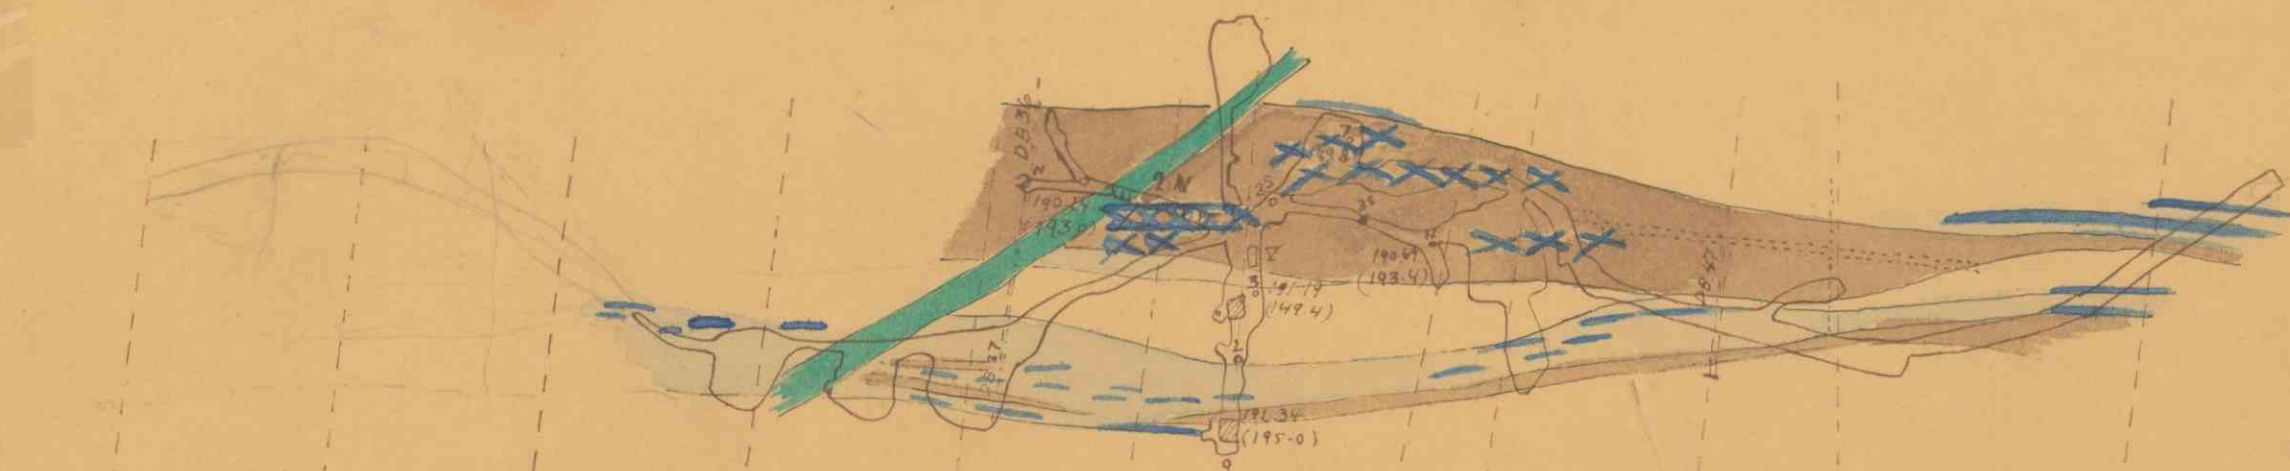


Profil 1 Centralinje Profil 3 Profil 5 Profil 7 Profil 9 Profil Hovedsakt 1 Profil Sakt 2 Profil 14 Profil 16 Profil Sakt 3 Profil 20 Profil 22 Profil 24 Profil 26 Profil 28 Profil Sakt 4 Profil 32 Profil 34

10 ETASJE

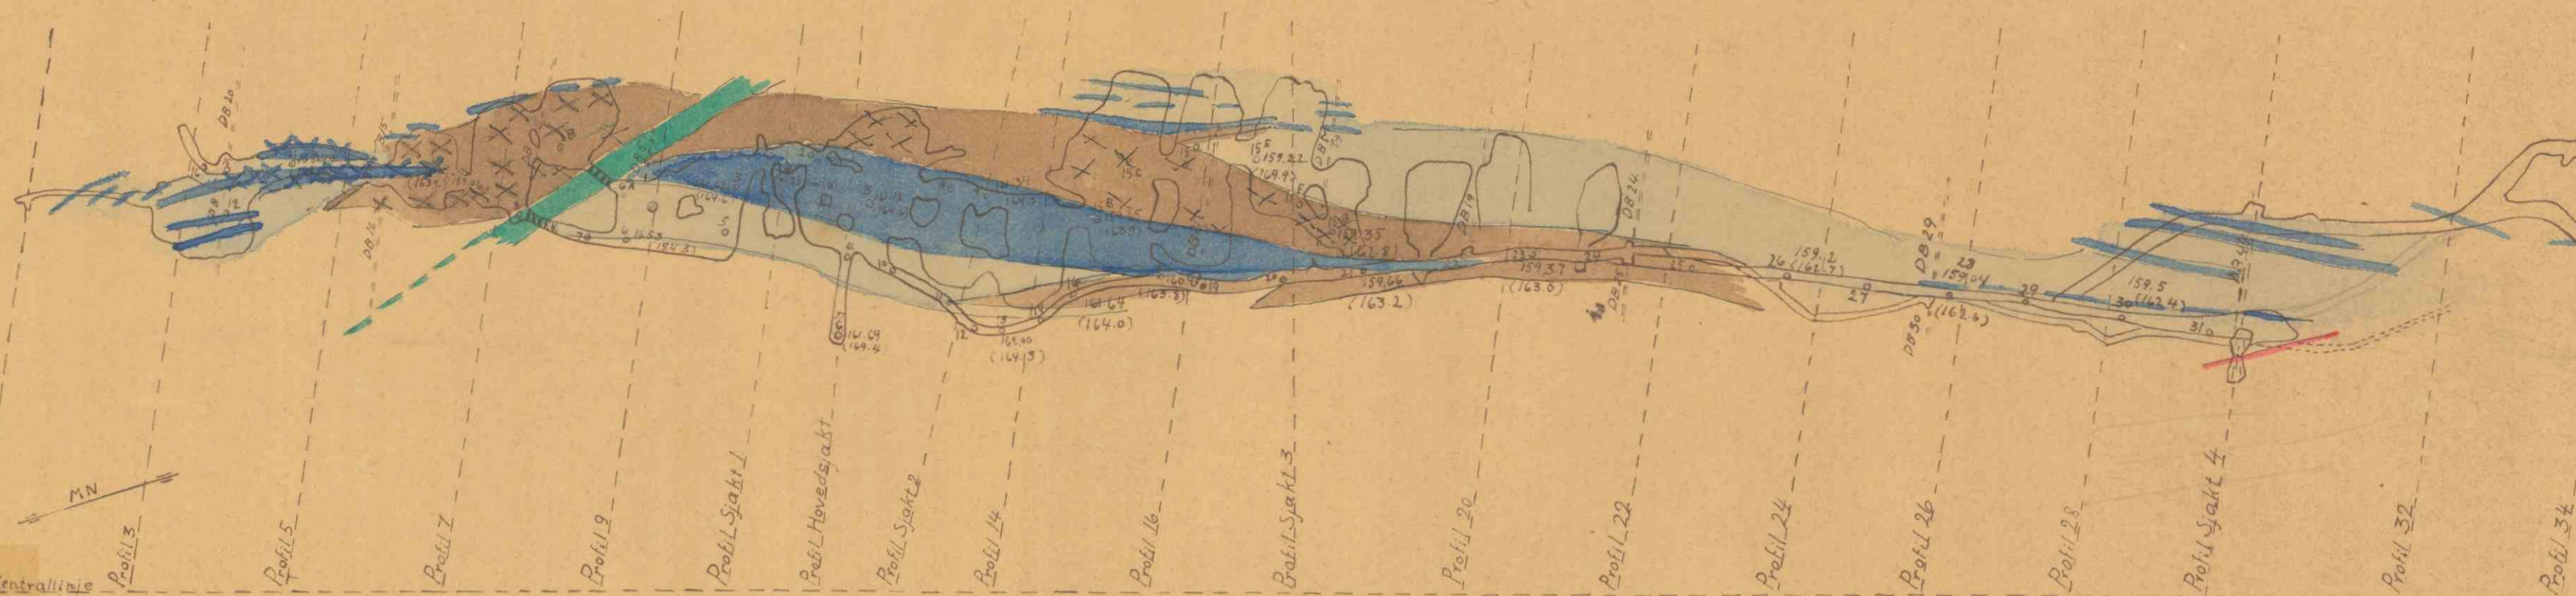

Profil 1 Centralinje Profil 3 Profil 5 Profil 7 Profil 9 Profil Hovedsakt 1 Profil Sakt 2 Profil 14 Profil 16 Profil Sakt 3 Profil 20 Profil 22 Profil 24 Profil 26 Profil 28 Profil Sakt 4 Profil 32 Profil 34 Profil 36 Profil 38 Profil 40

8 ETASJE

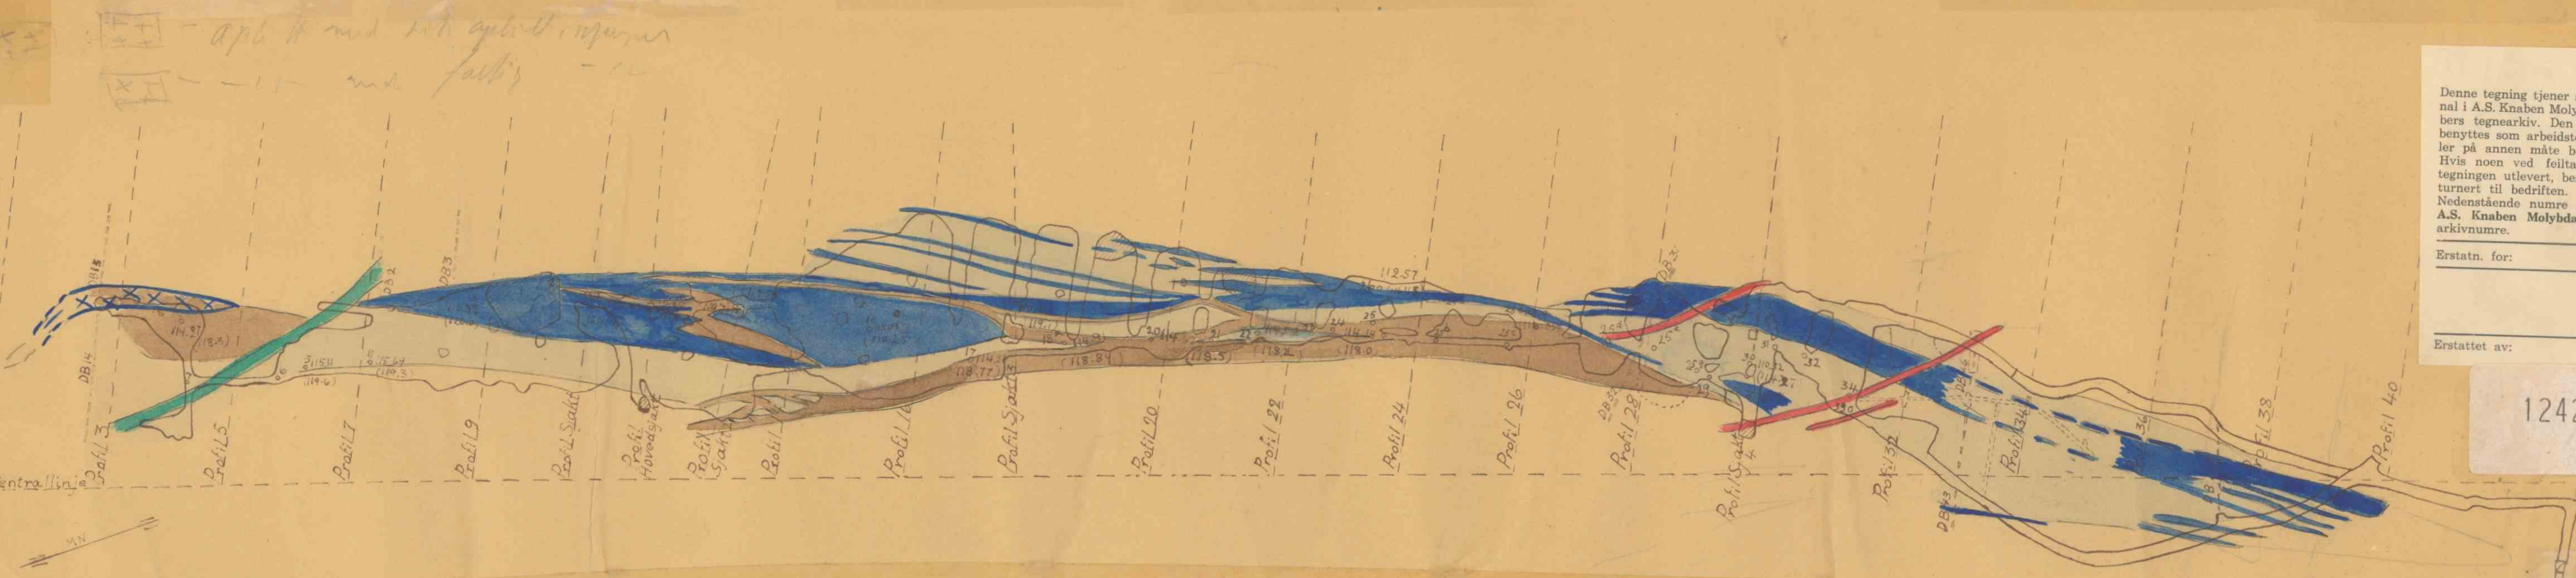

Profil 1 Centralinje Profil 3 Profil 5 Profil 7 Profil 9 Profil Hovedsakt 1 Profil Sakt 2 Profil 14 Profil 16 Profil Sakt 3 Profil 20 Profil 22 Profil 24 Profil 26 Profil 28 Profil Sakt 4 Profil 32 Profil 34 Profil 36 Profil 38 Profil 40

5 ETASJE

Denne tegning tjener som original i A.S. Knaben Molybdengruber tegnearkiv. Den må ikke benyttes som arbejdstegning eller på anden måde beskadiges. Hvis nogen ved fejlagtig får tegningen udlånt, bes den returnert til bedriften. Nedenstående numre er A.S. Knaben Molybdengruber arkivnumre.

Erstatn. for:

Erstattet av:

1242