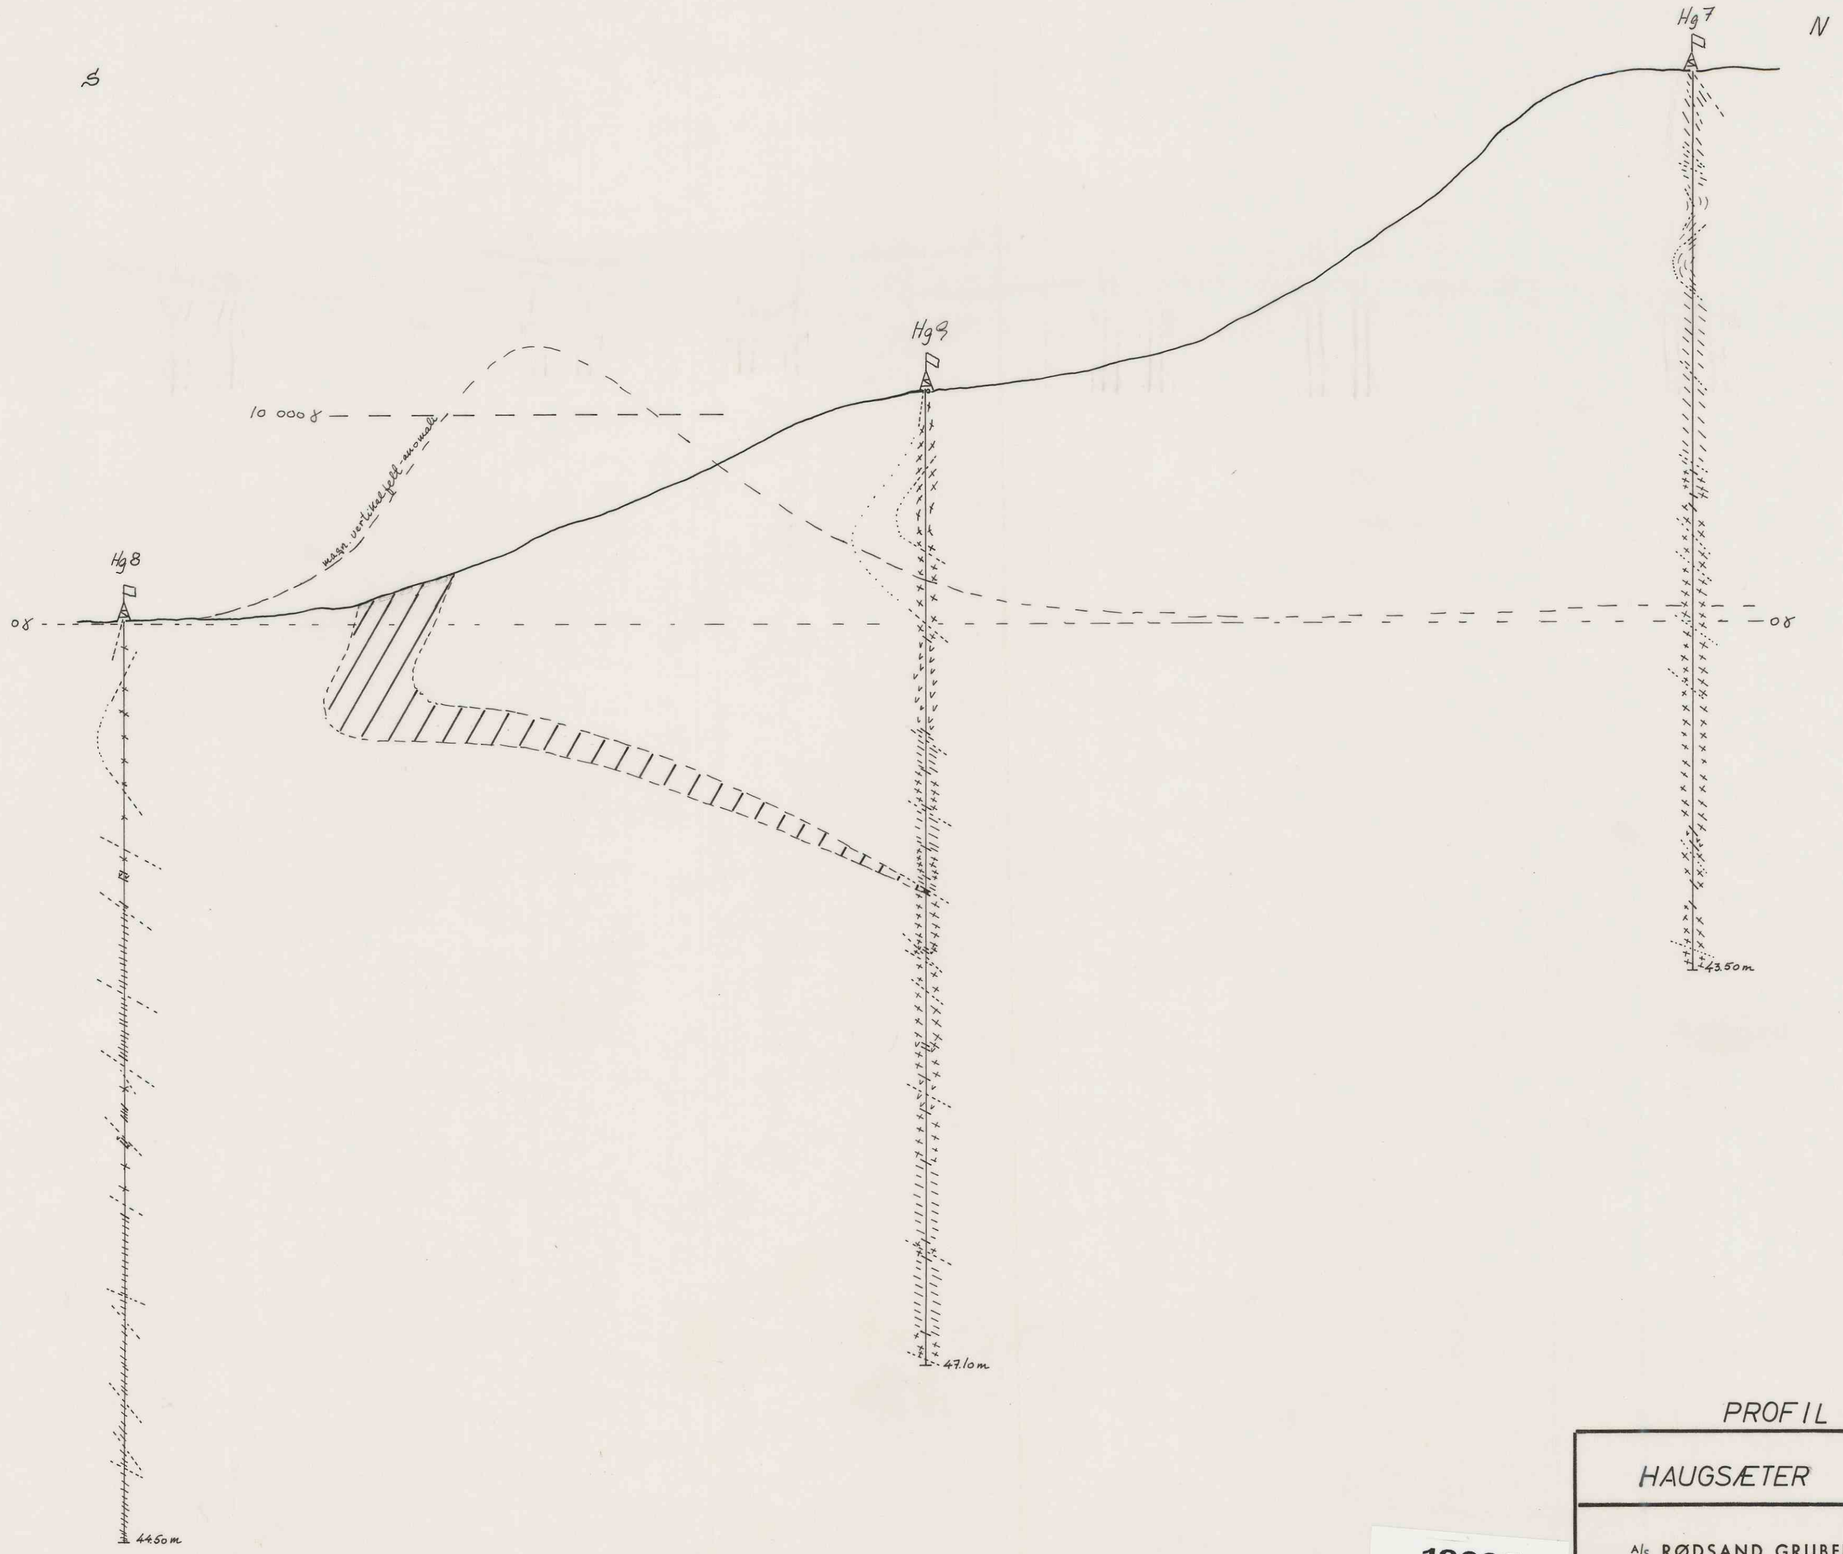


PROFIL NR1 ca. 50 m²

| | | | |
|---|---|---|---|
| HAUGSÆTER | Målestokk 1:200 | Tegn. | B |
| | | Trac. | |
| | | Kfr. | |
| A/S RØDSAND GRUBER<br>Raudsand i Romsdal | Erstatning for: | | |
| | Erstattet av: | | |

12685

A.s Tørrkopi 1000 A 2 10-59. Snorre.