


Profil gjennom Sjakt 3.

M = 1:1000

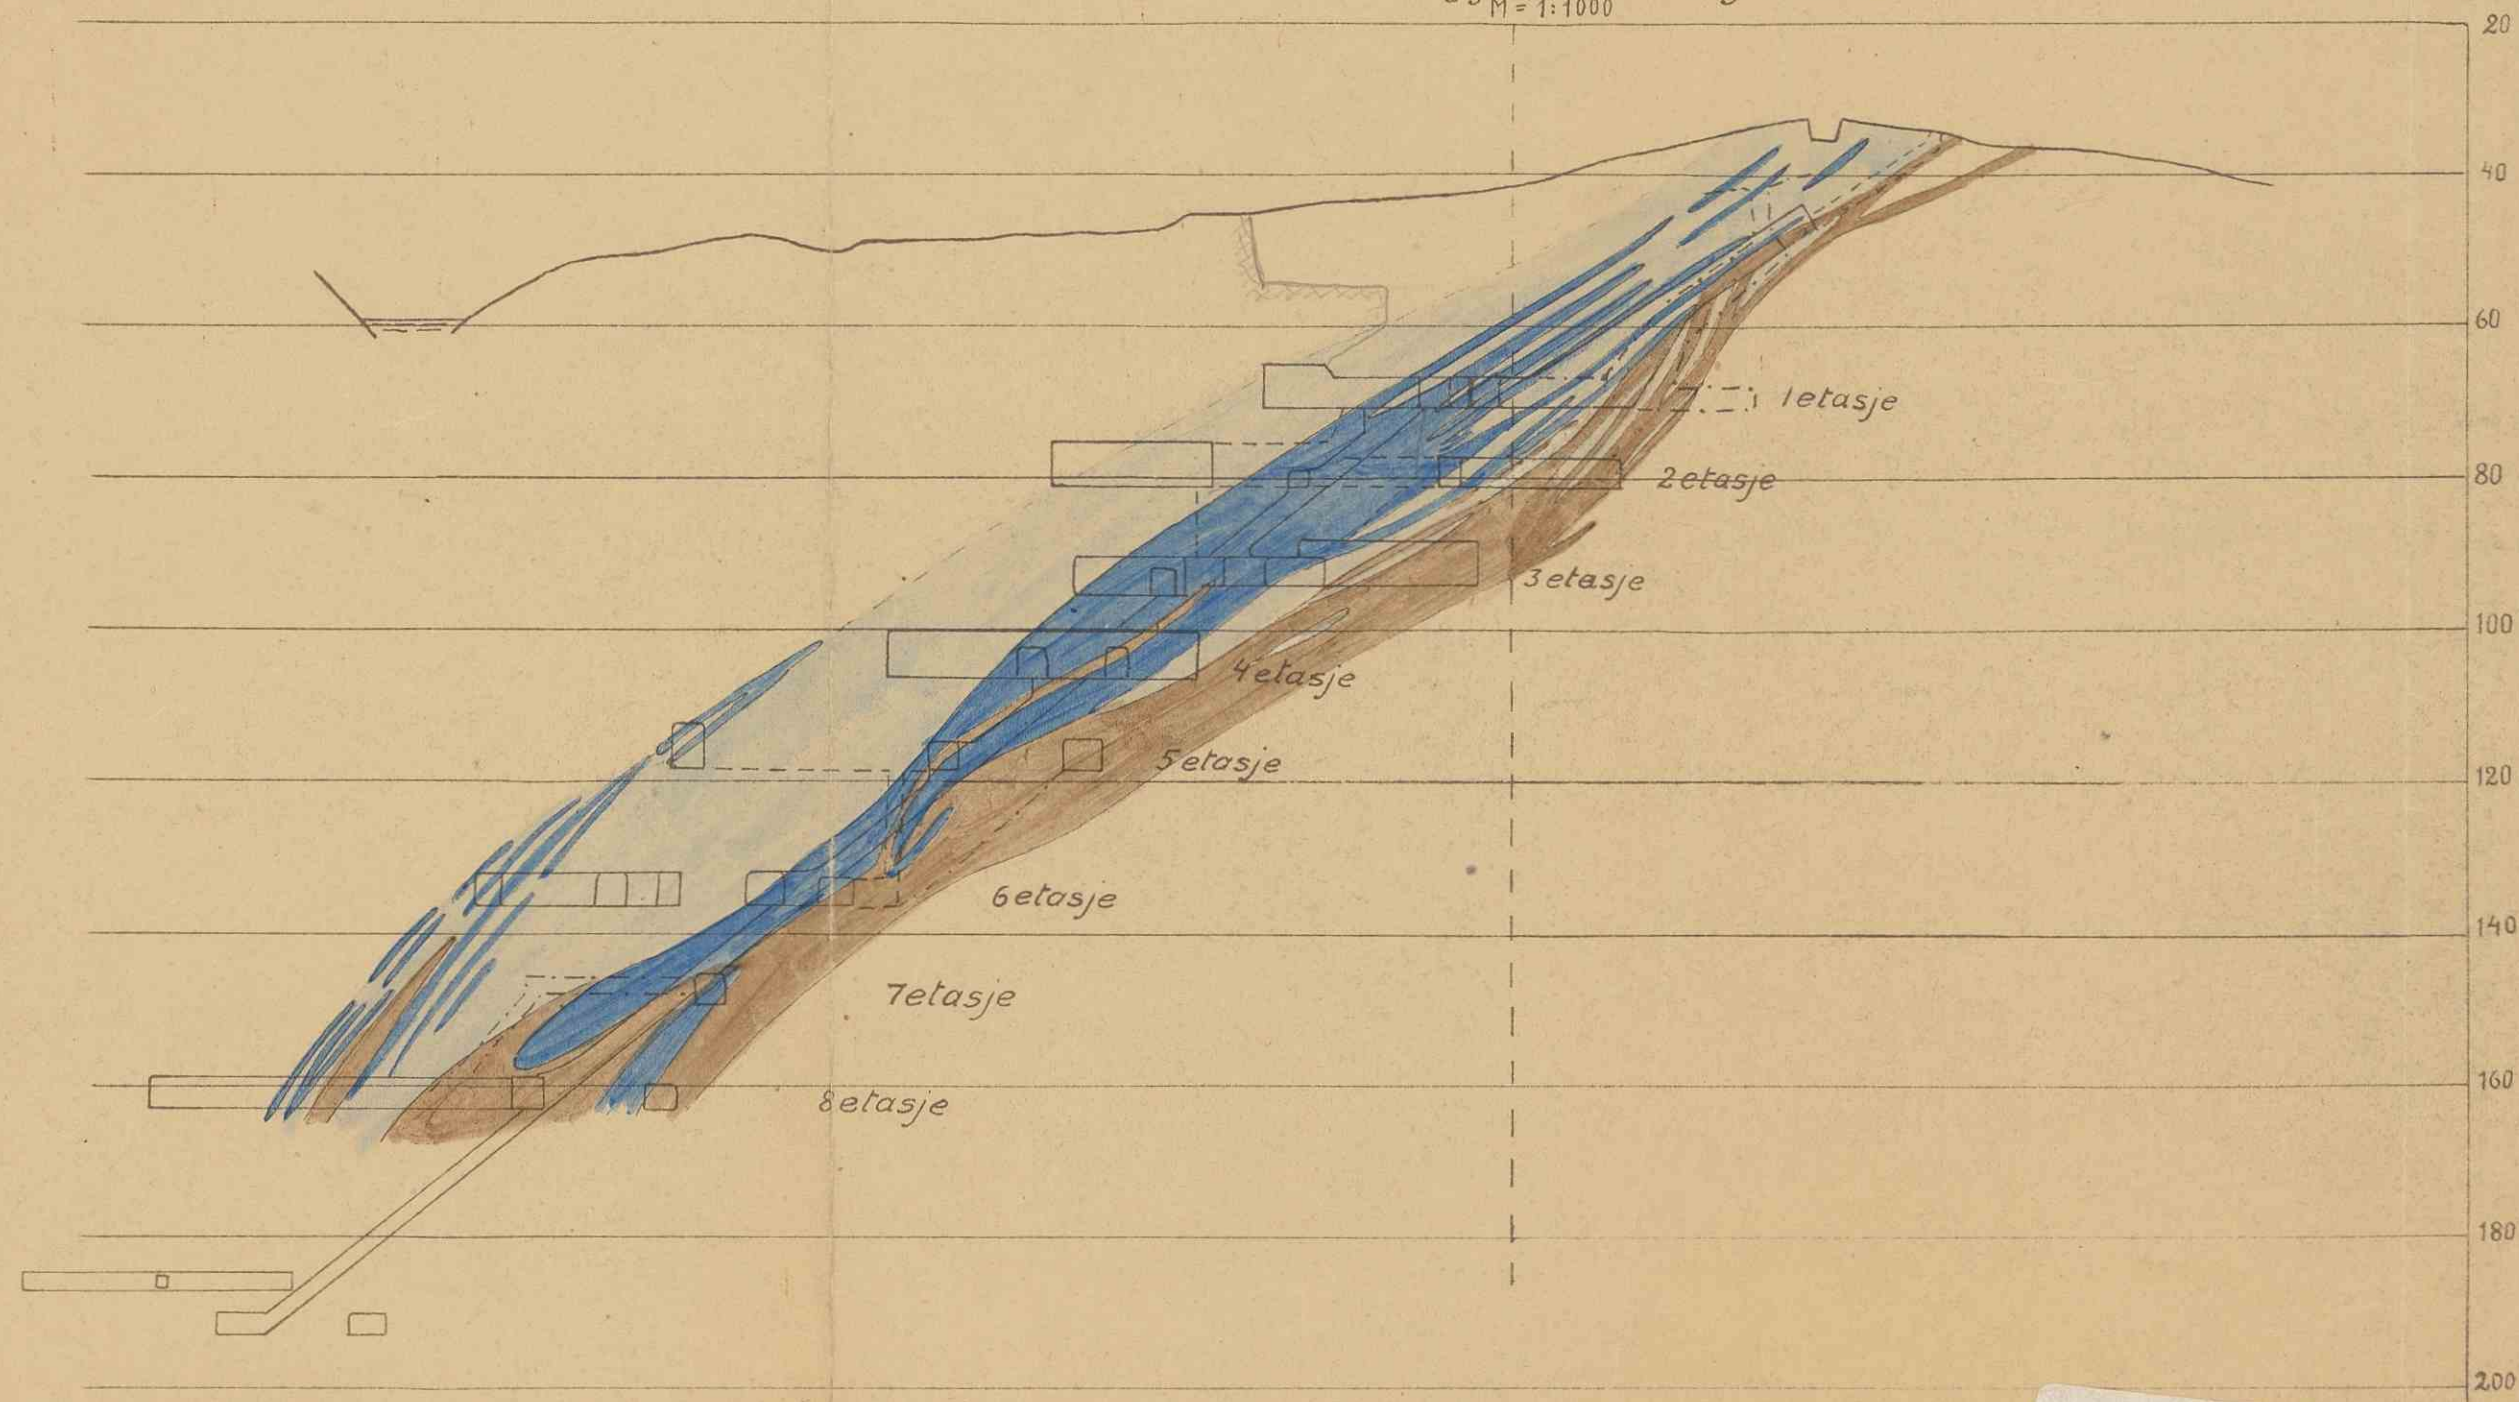

Denne tegning tjener som original i A.S. Knaben Molybdængrubers tegnearkiv. Den må ikke benyttes som arbeidstegning eller på annen måte beskadiges. Hvis noen ved feiltagelse får tegningen utlevert, bes den returnert til bedriften. Nedenstående numre er A.S. Knaben Molybdængrubers arkivnumre.

Erstatn. for:

Erstattet av:

1275