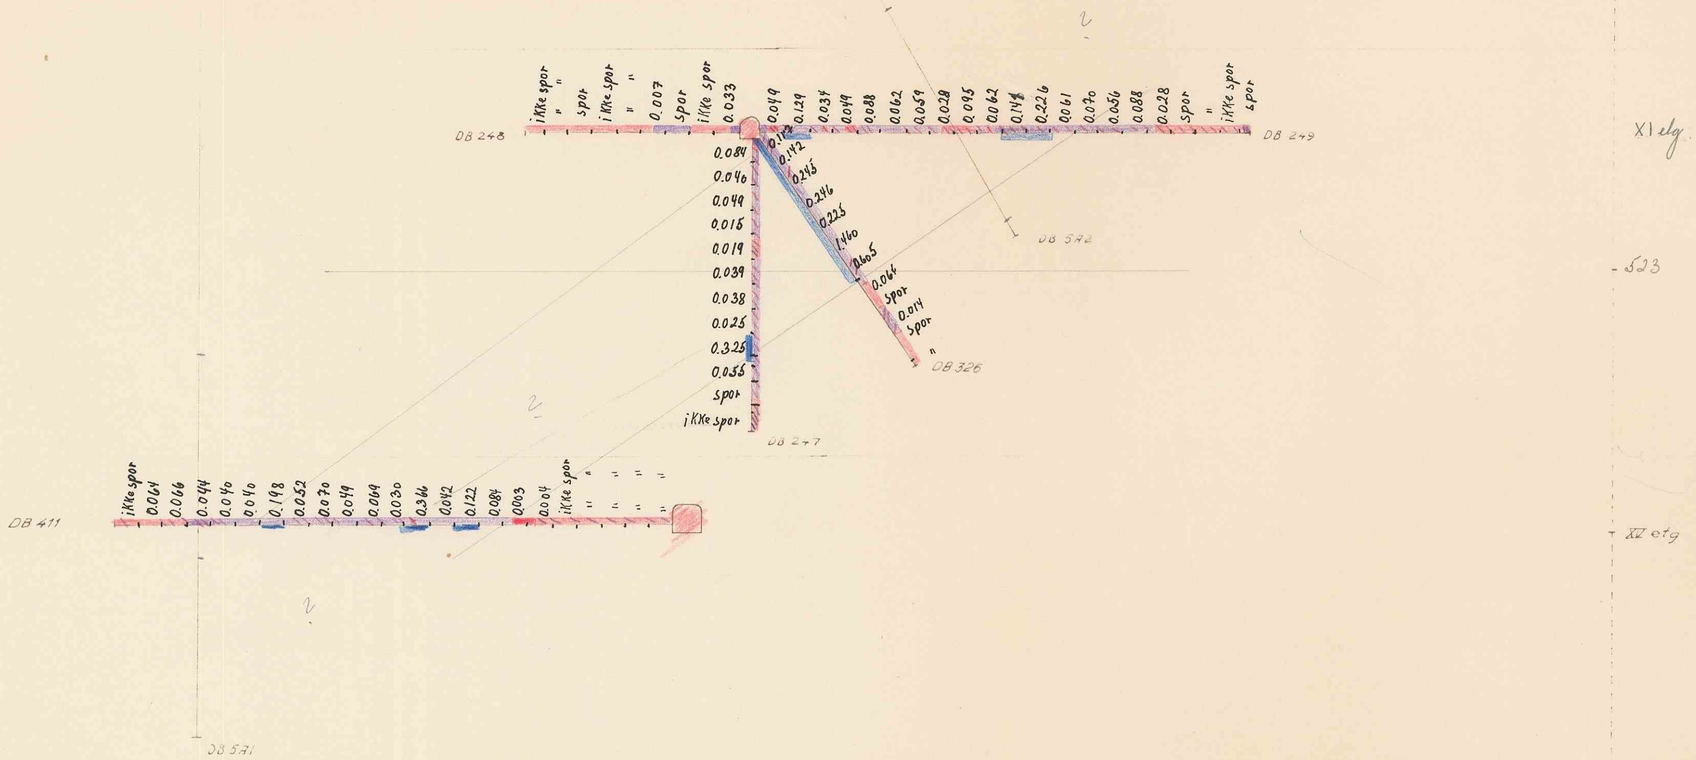

1304

Ajour pr. 1.12.69 N.W.

Projekt 45 Knsen II	Målestok 1:500	Ejer
	00.288	