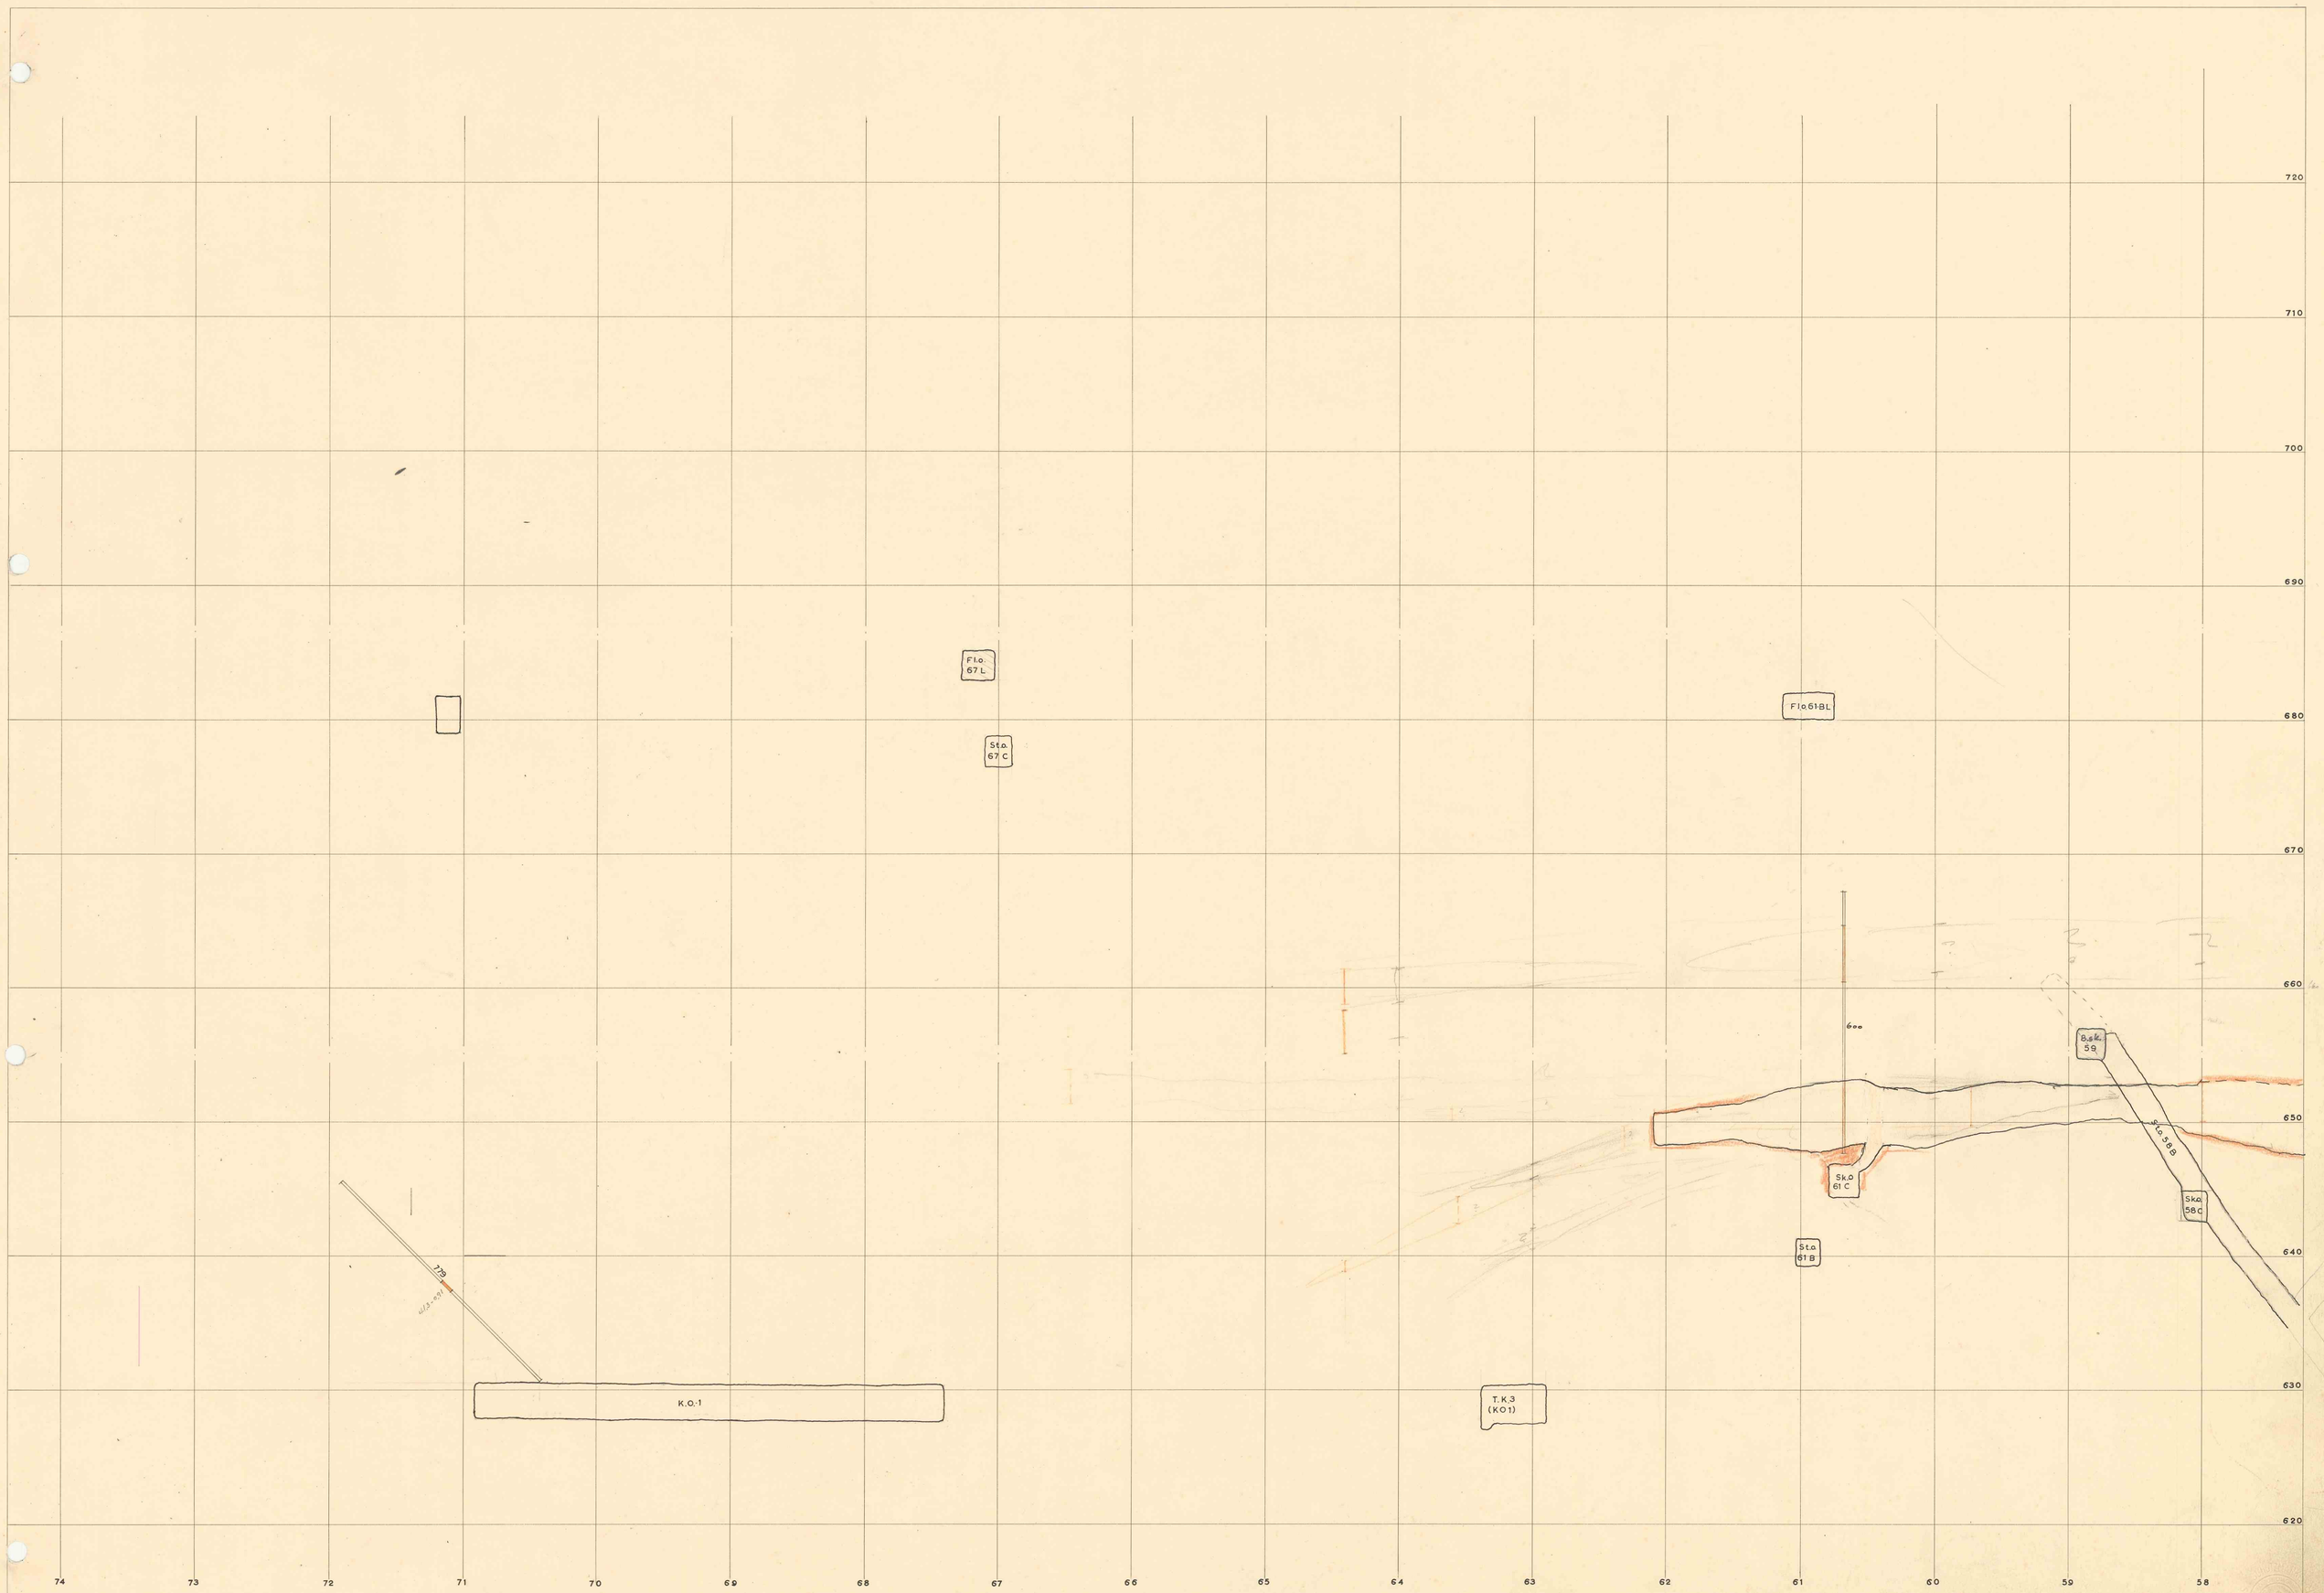

Profil 7ö n-s 58-74 M.1:200

13079