


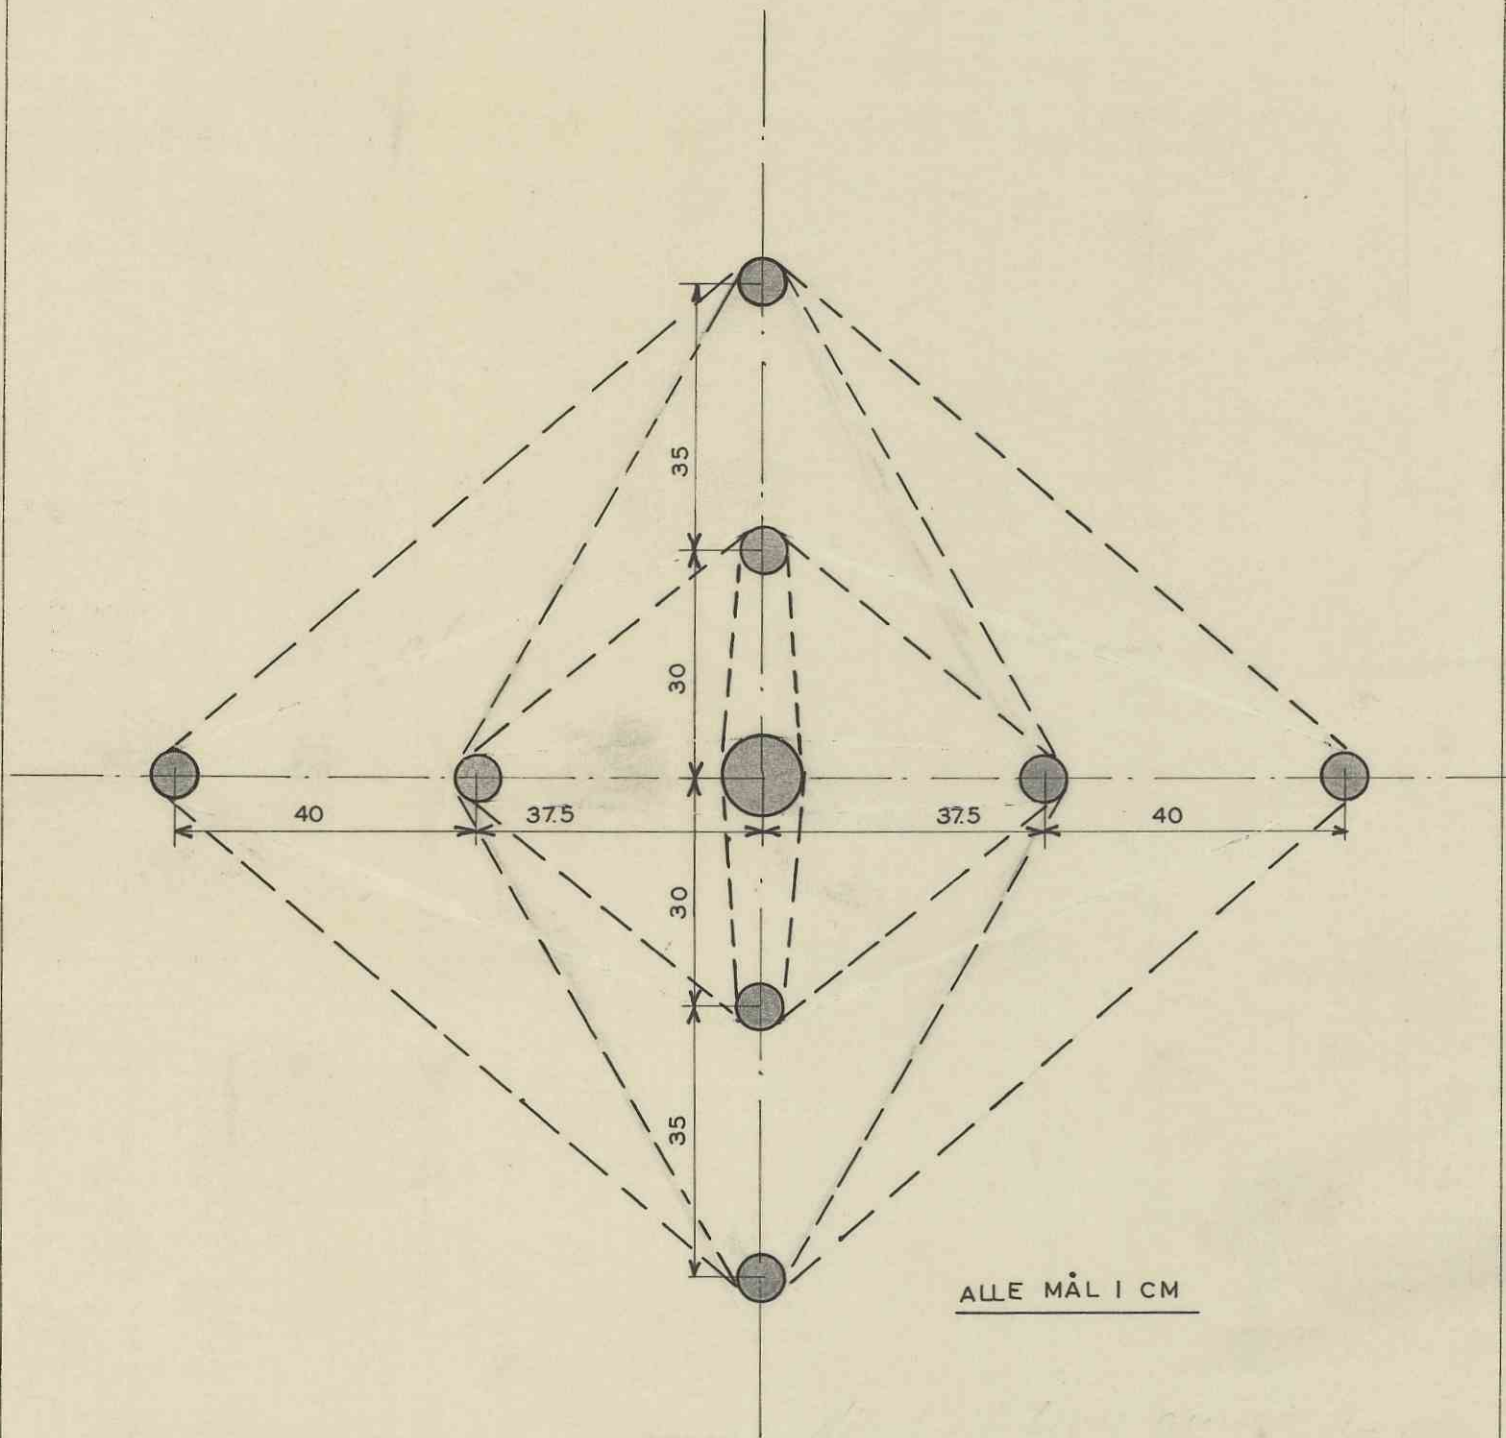

13608

Elektrokemisk A/S
Skorovas Gruber

BORSKJEMA FOR ÅPNINGSSPALTE

Løft 48 og 68

Alle hull boret gjennom

Målestokk

1:10

Tegn. 29-1-59 T.P.

Trac. ——— A.G.

Erst. for:

Nr.: