PROFIL 95150N

31300 Ø 31350 Ø 31400 Ø 31450 Ø 31500 Ø 31550 Ø 31600 Ø 31650 31700 Ø 31750 Ø 31800 Ø 31850 Ø

h.o.h.

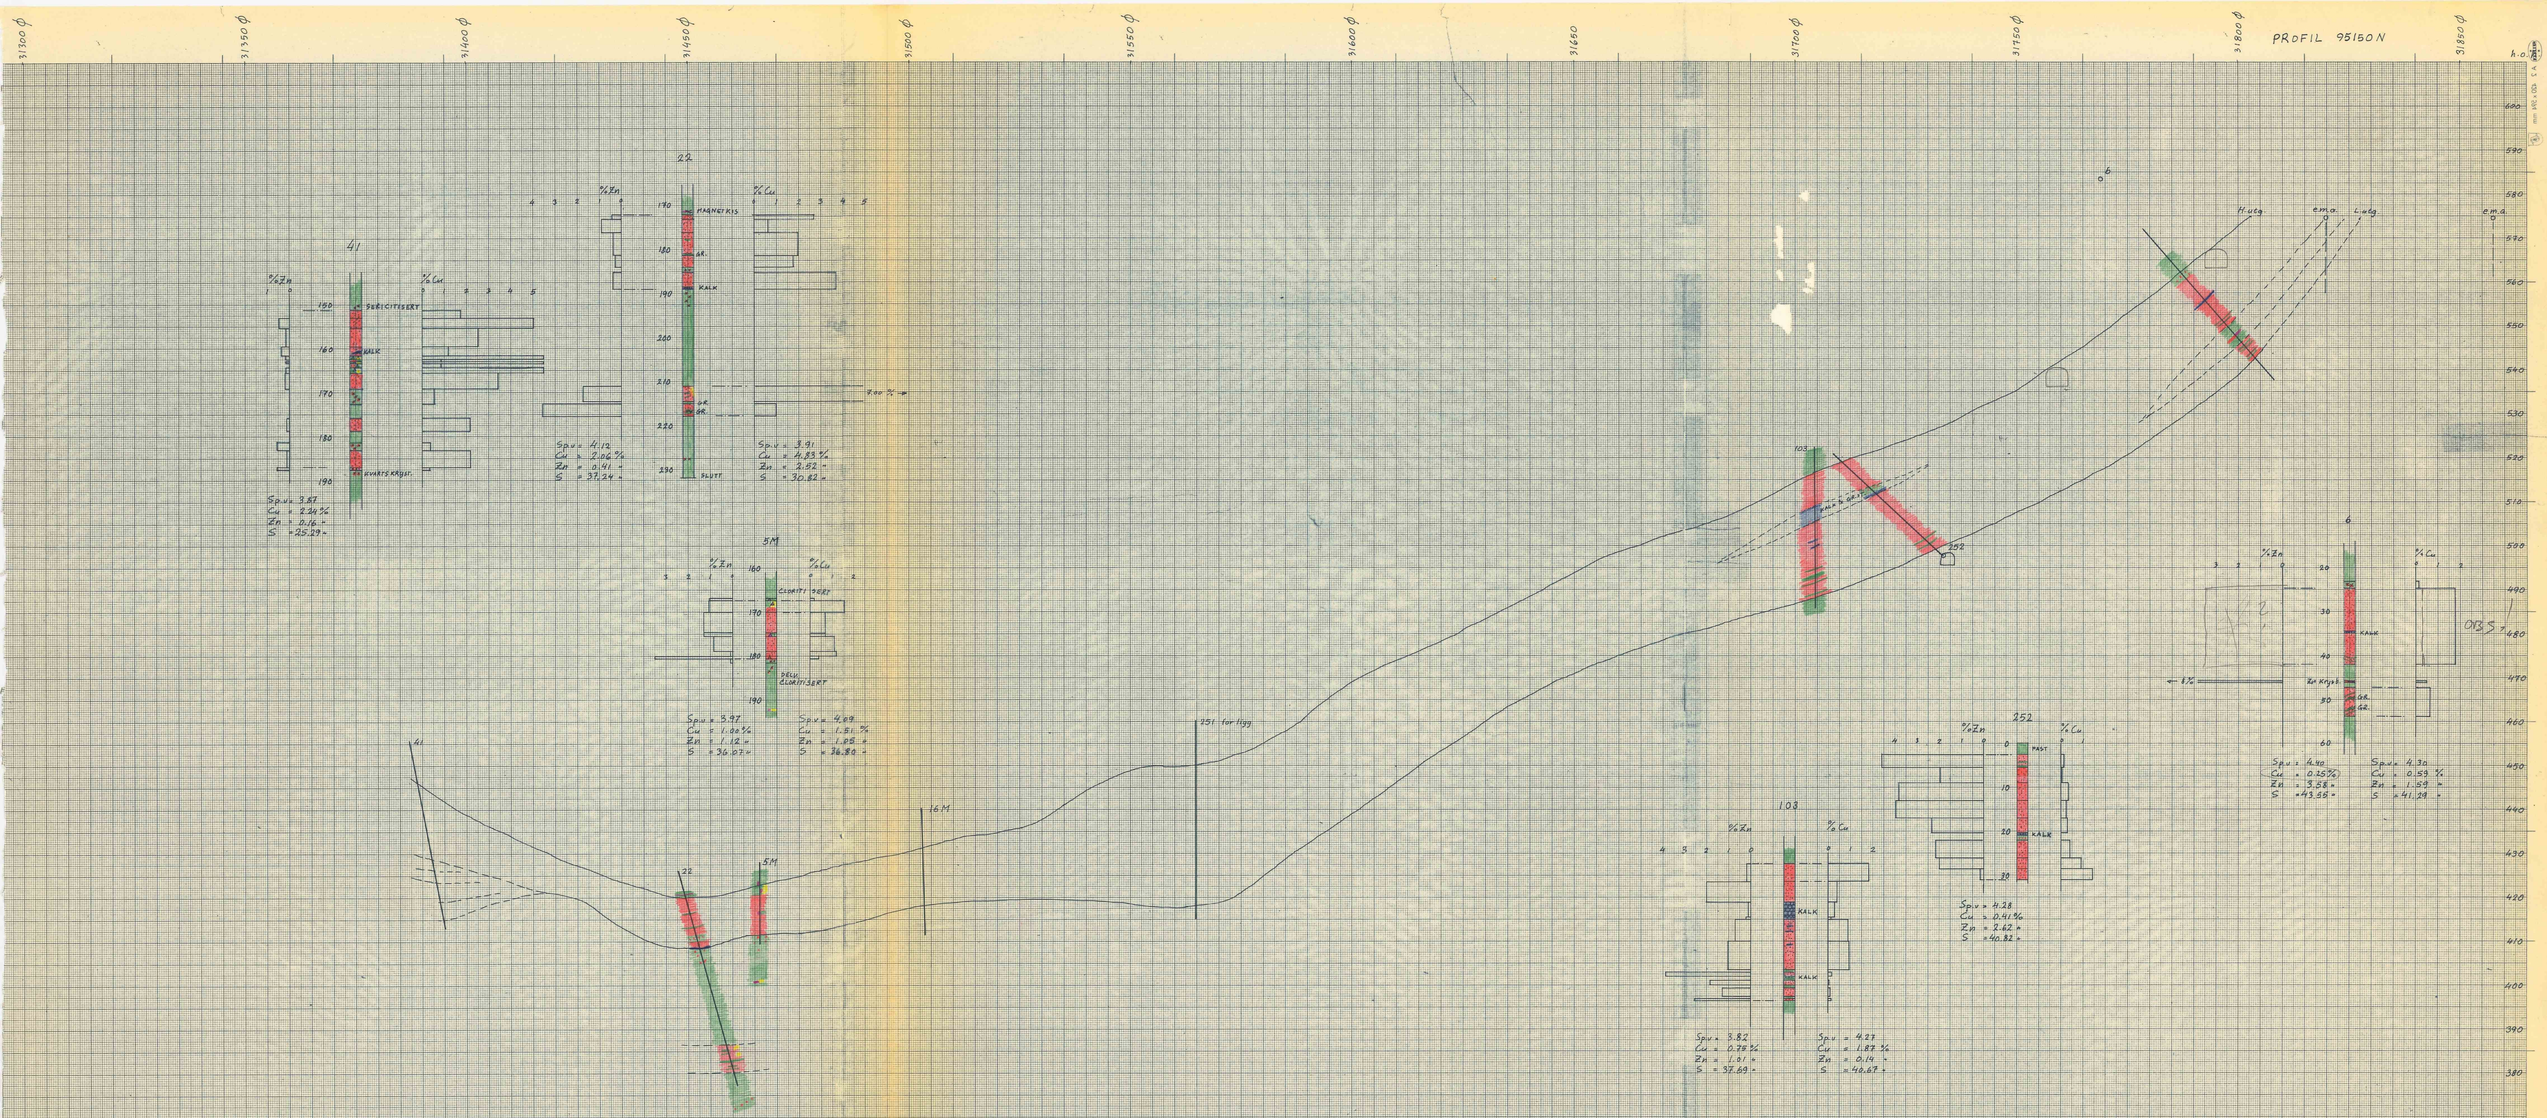

PROFIL 95150 N	1:500	RIKSJORK 6/1-64 JØ
A/S JOMA BERGVERK		

13873