


1200 y

1250 y

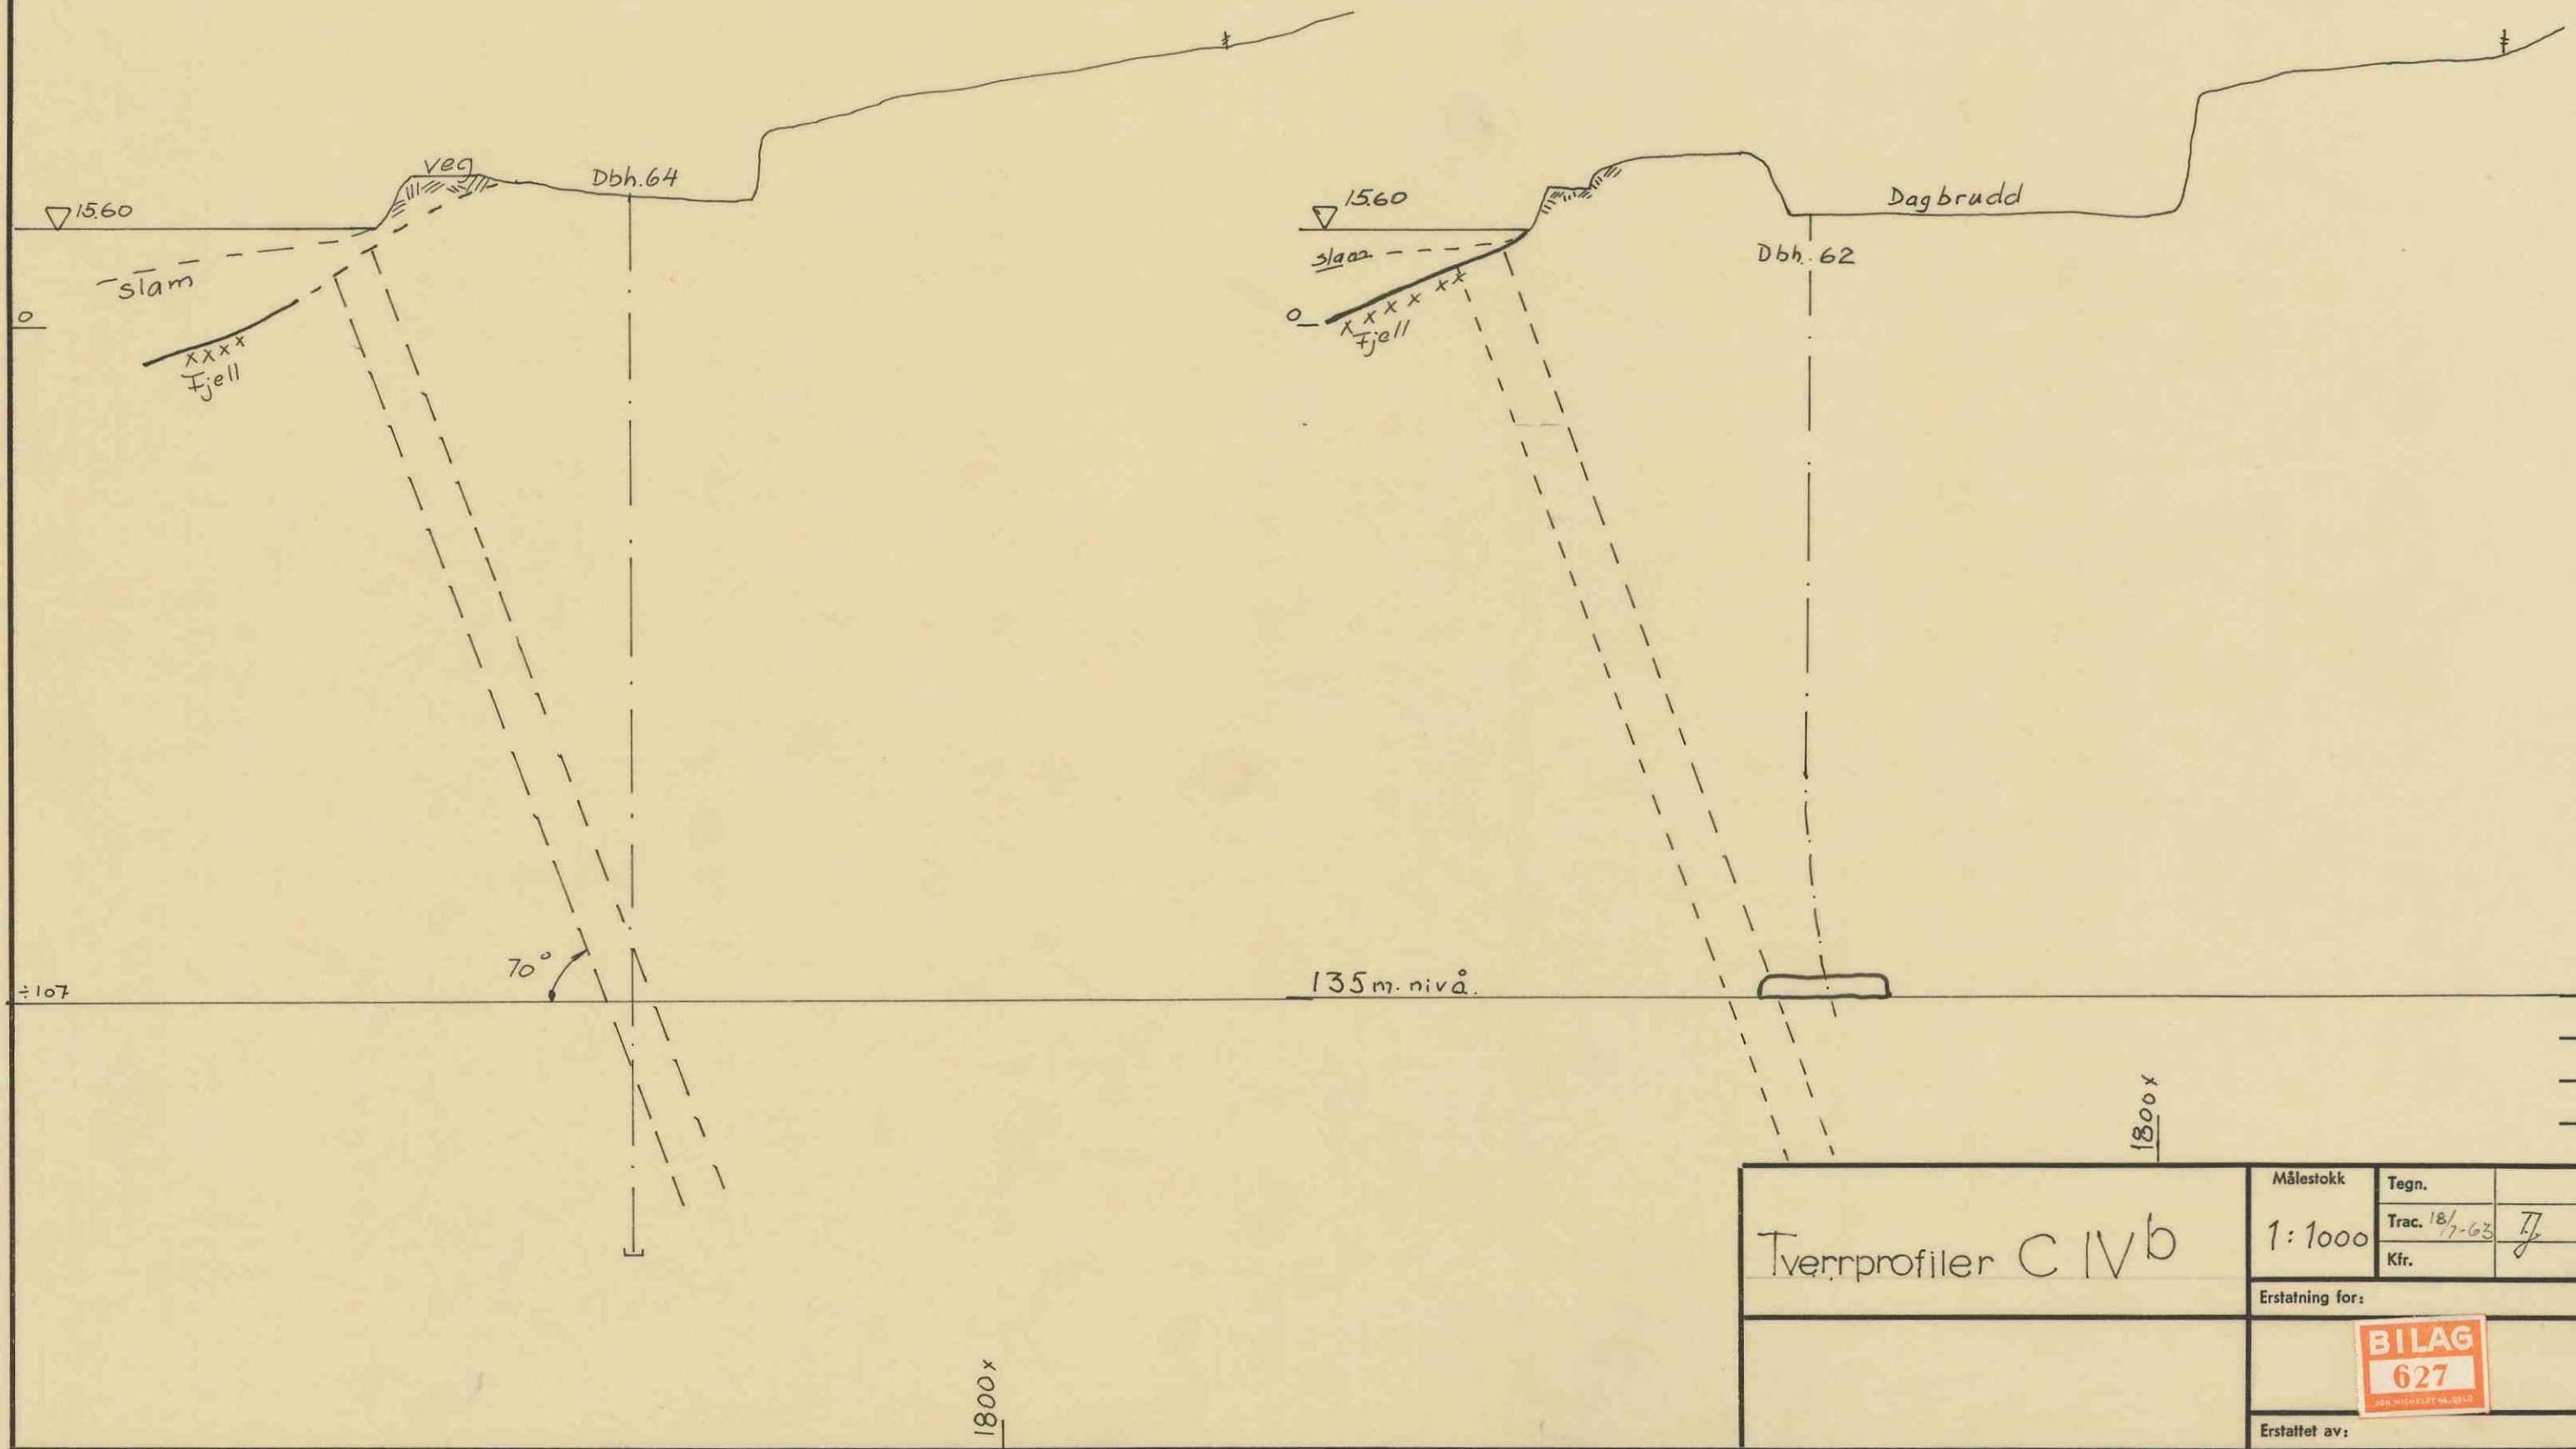

Tverrprofiler C IV b	Målestokk	Tegn.	
	1:1000	Trac. 18/7-63	77
Erstatning for:			
Erstattet av:			

BILAG
627
JON NICHOLTT & SØSTAD