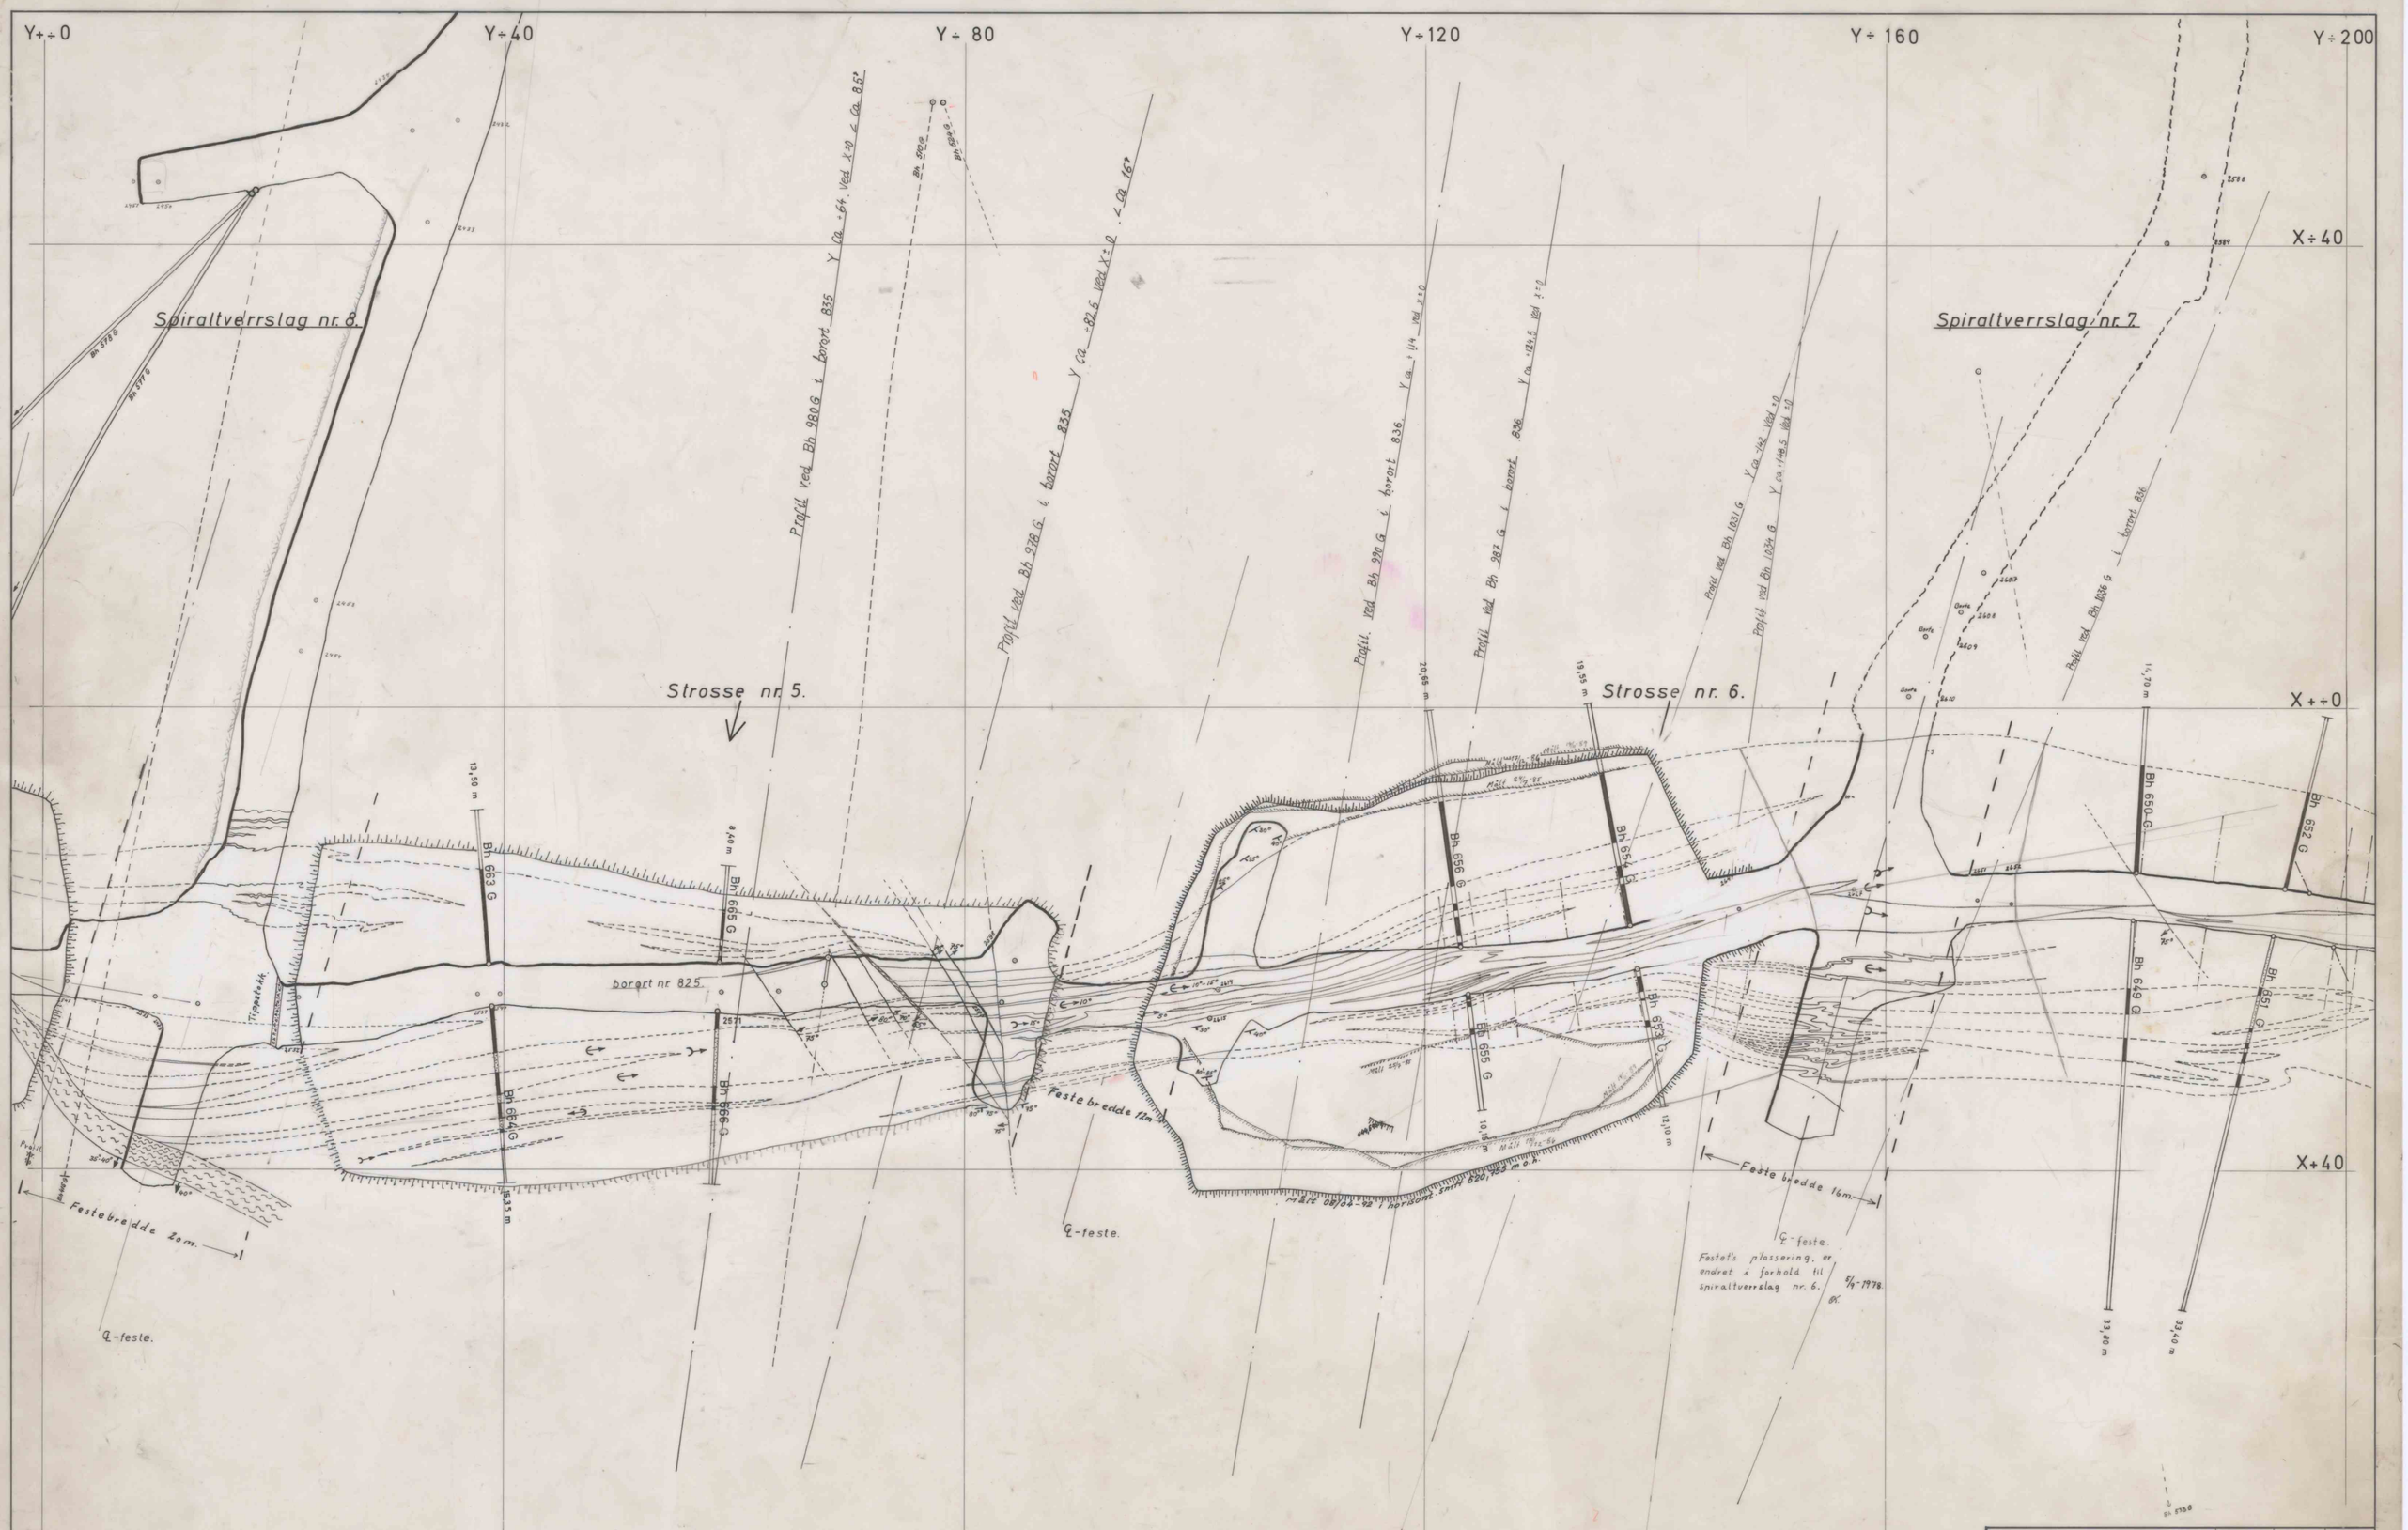

TVERRFJELLET	Målestokk	Tegn.	7/1-78
Borort nr. 825 og 826.	1:250	Kir.	
Sålen ca. 621m.o.h.		G.kj.	
	Avd./Gr.		
Folldal Verk A/S	Erstatning for:		
Hjerkinn	TG-3380-1		
	Erstattet av:		