


Y+120 Y+80 Y+40 Y+0 Y+40 Y+80

X+200

X+160

X+120

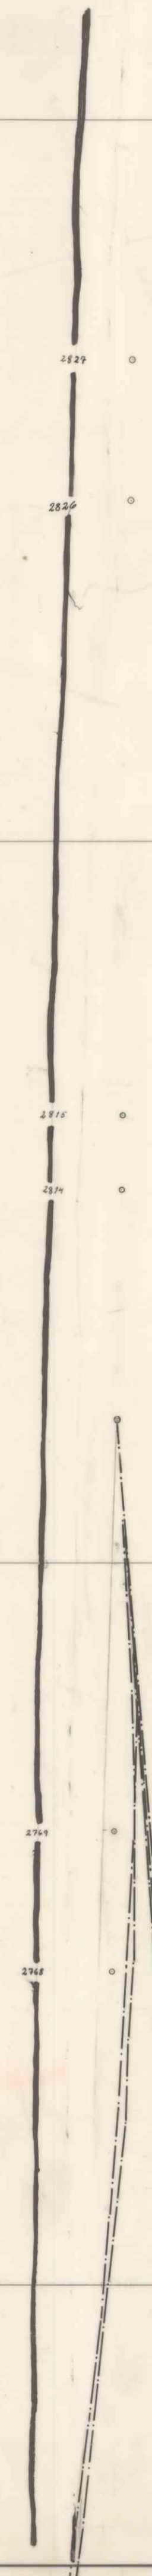

Dette tverrslaget ble utstrosset til 9m. bredde og 6m. høyde. Den ble deretter utbygd til lager for spesialavfall, men det ble ikke benyttet. Lagret skulle være midlertidig.

Hjør 31/12 1993.
Olav Kjelstad

Diamantbortverrslag nr.2.

TVERRFJELLET		Målestokk	Taget	1/80	OK
Kartblad nivå VIII		1:250	Kb.		
Fra Y+120, til Y+80.			Gkj.		
Sålen ca. 554.5m.o.h.		Avsl./Gr.			
Folldal Verk A/s		Erstatning for:			
Folldal		TG-3421-1			
		Erstatet av:			