


Fjellsjøen 856.28

FJELLSJØEN

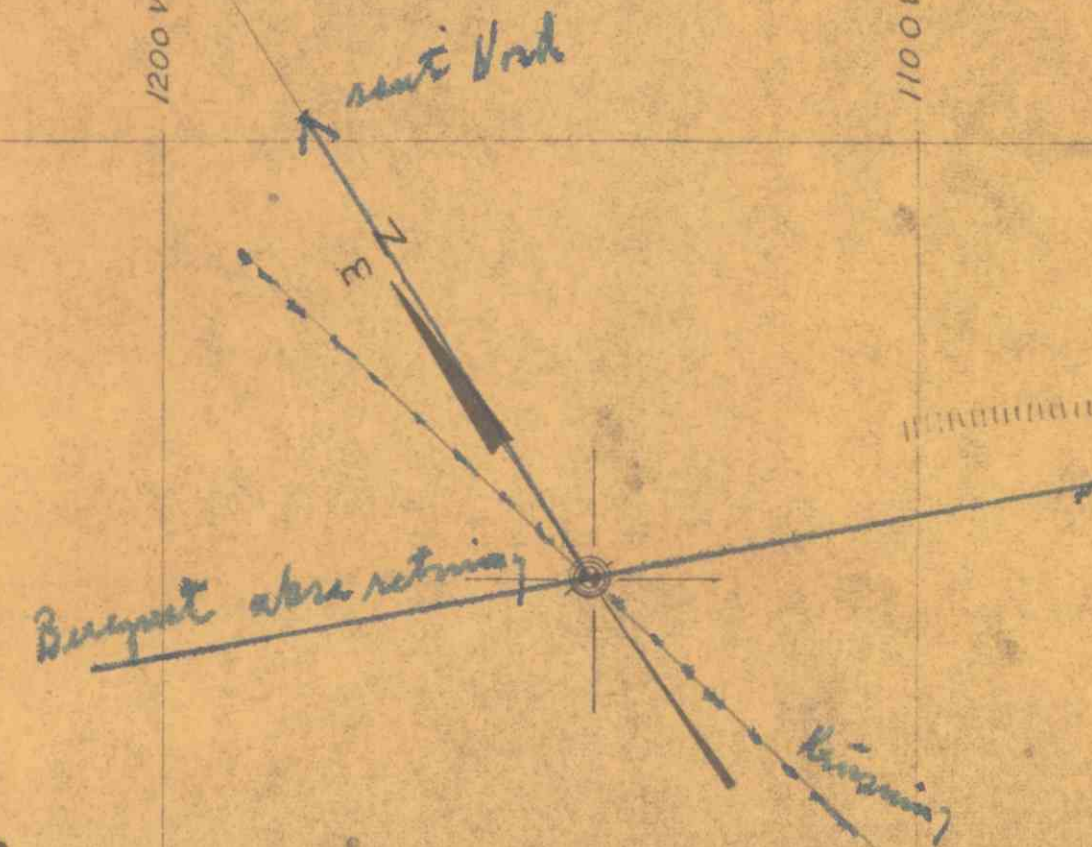

- Tegnforklaring**
- Antatt malmsone
 - Projektert oppføring
 - Utkast avbyggningsplan
 - Diamantborhull
 - Projektert diamantboring
 - Drevet pr. 1/12-55

..... Svak strømkonsentrasjon
 H. svak

Bilag til rapport 21/9 1956
 Thoralf Norpt

Plan for undersøkelses- drift ved Fjellsjø- feltet	Målestokk 1:1000	Arbeidsblad X1-4
Ansatt R. Rasmussen	Erstattet av	

