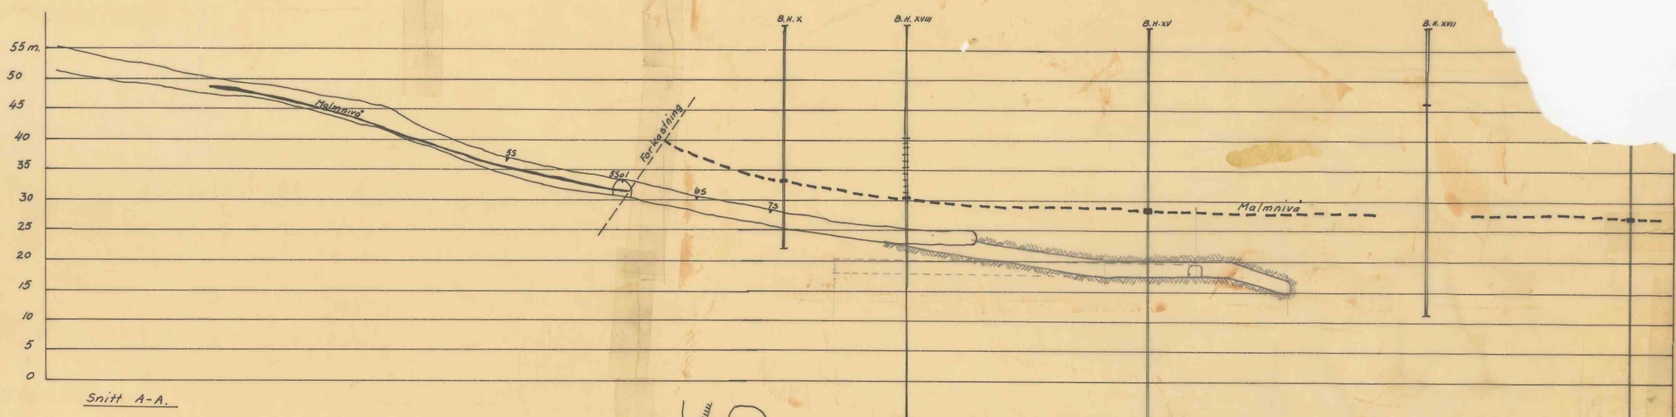

Snitt A-A.

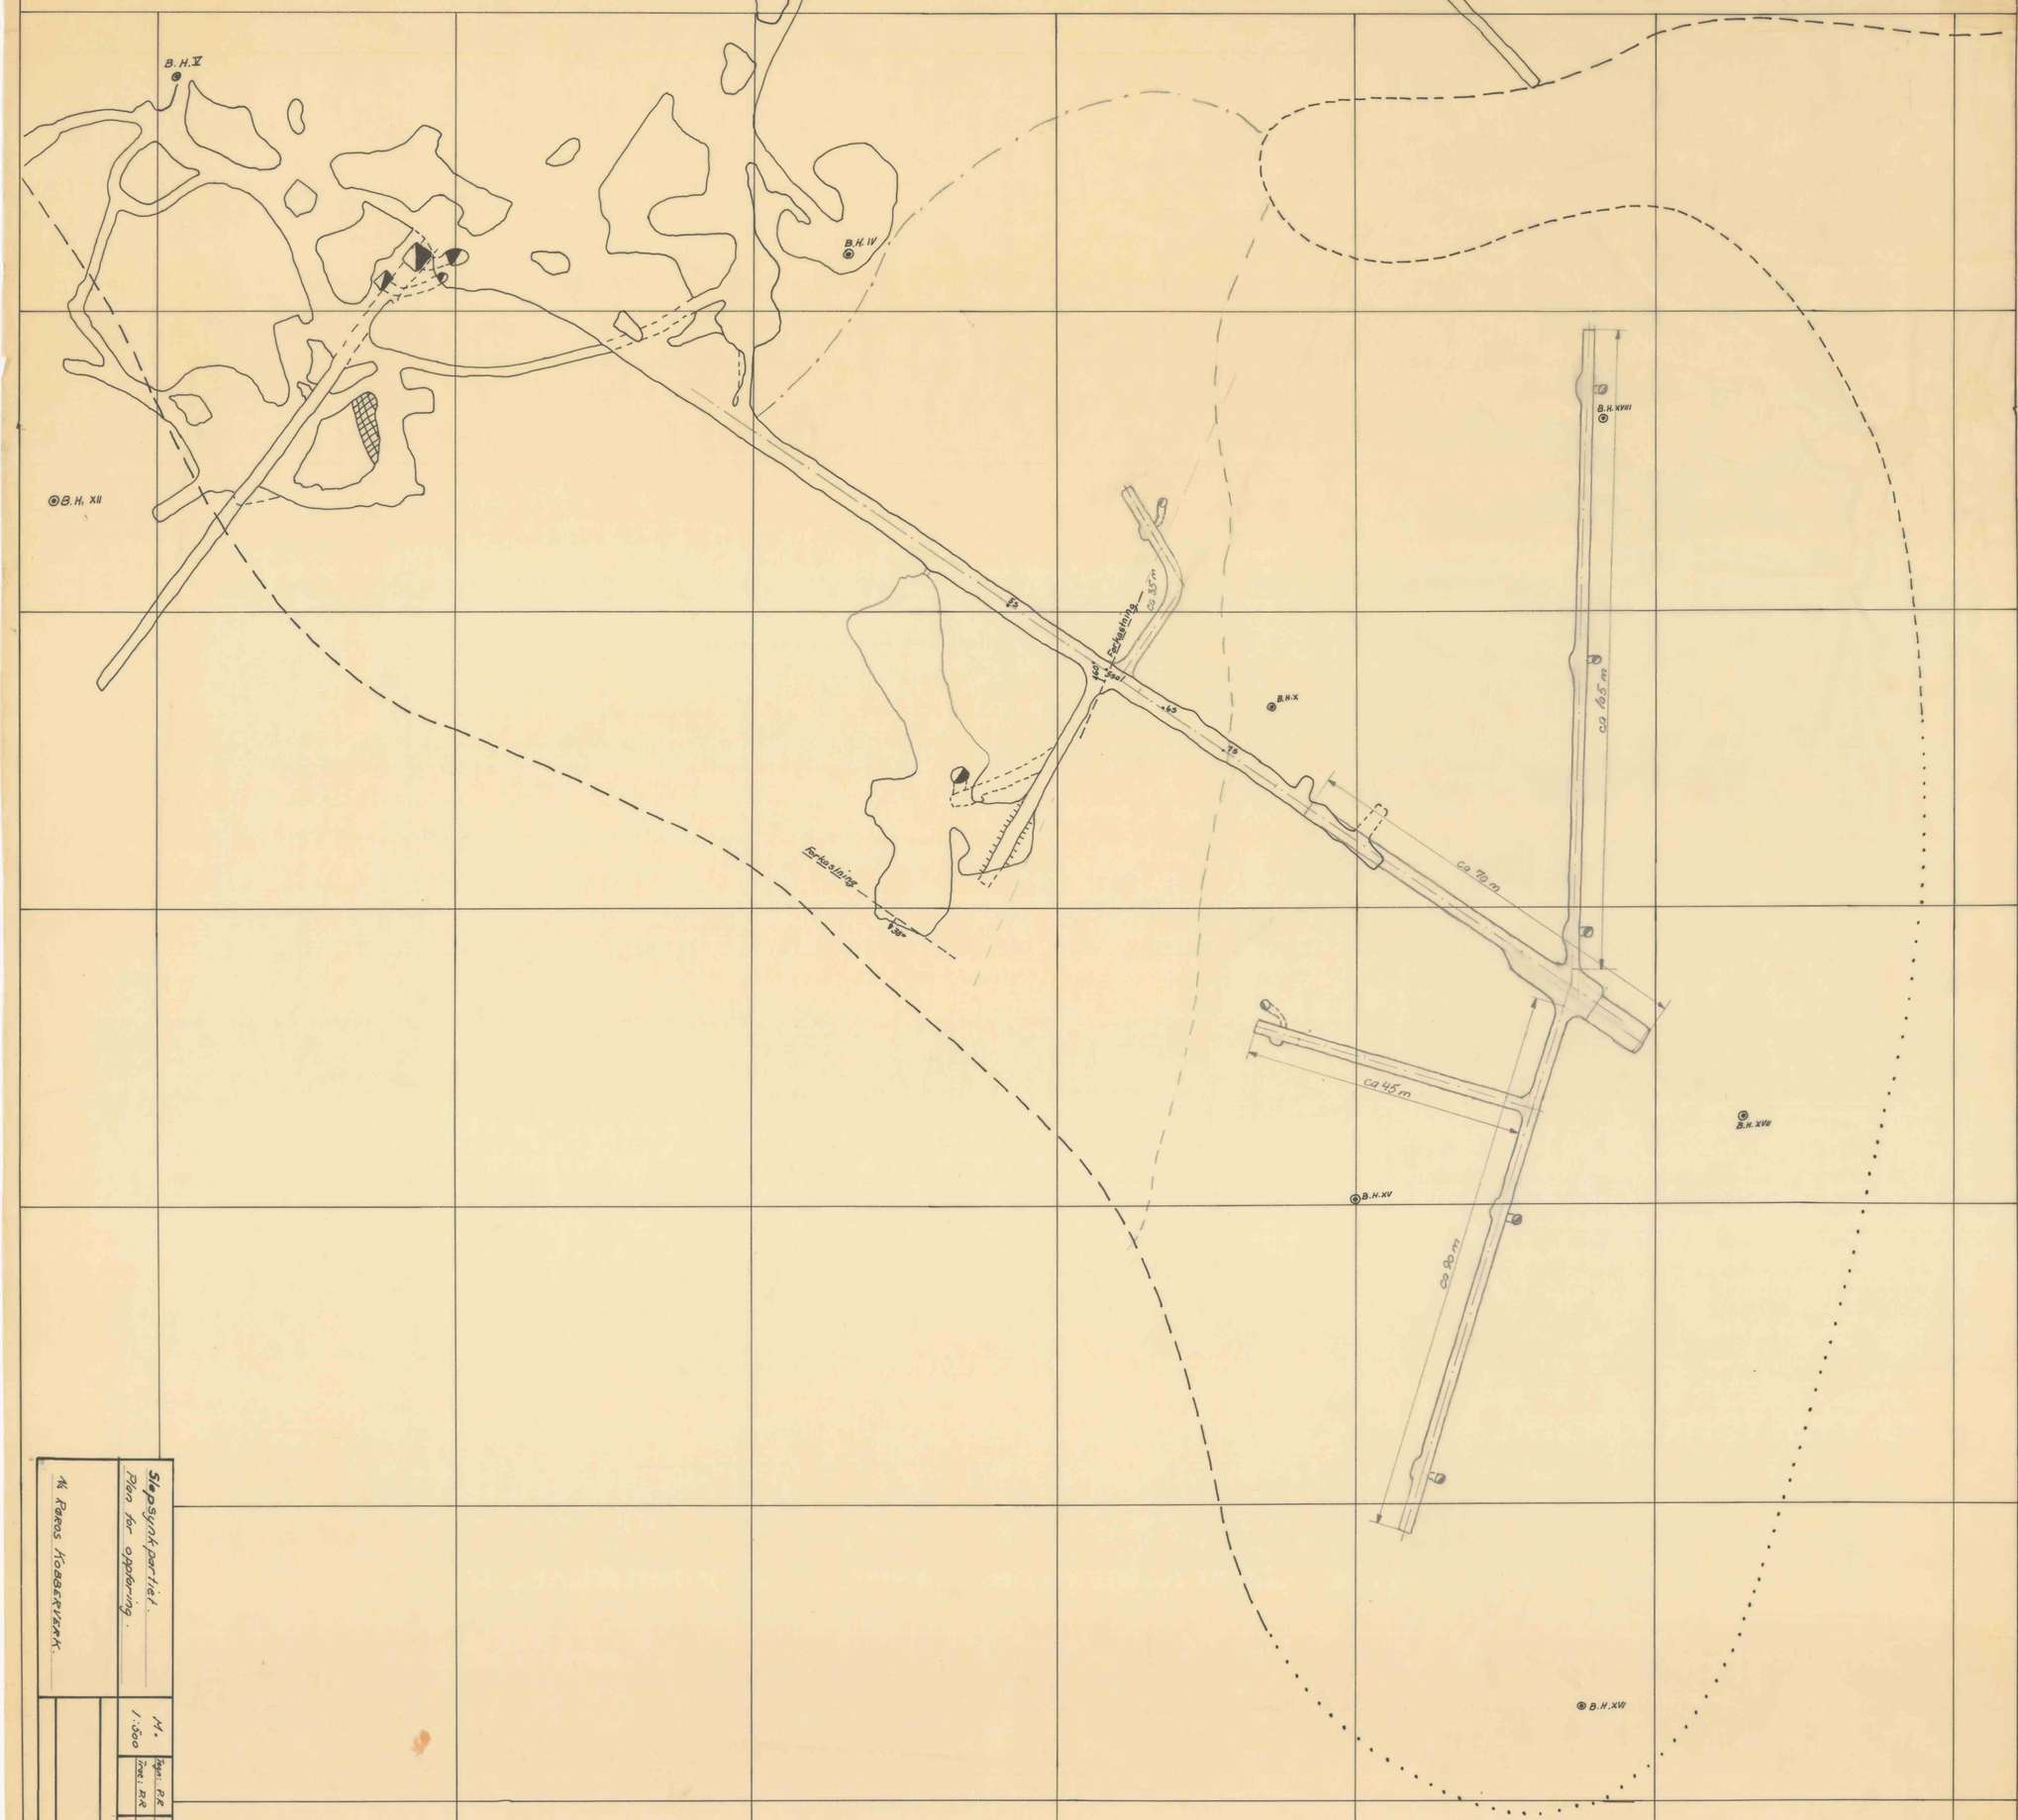

Slepsynkpartiet.

Plan for oppføring.

M. 1:500	Tegn. P.E.
Trakt. P.K.	Kontr.
	Ws-57

A/S Rørros Kobberverk.