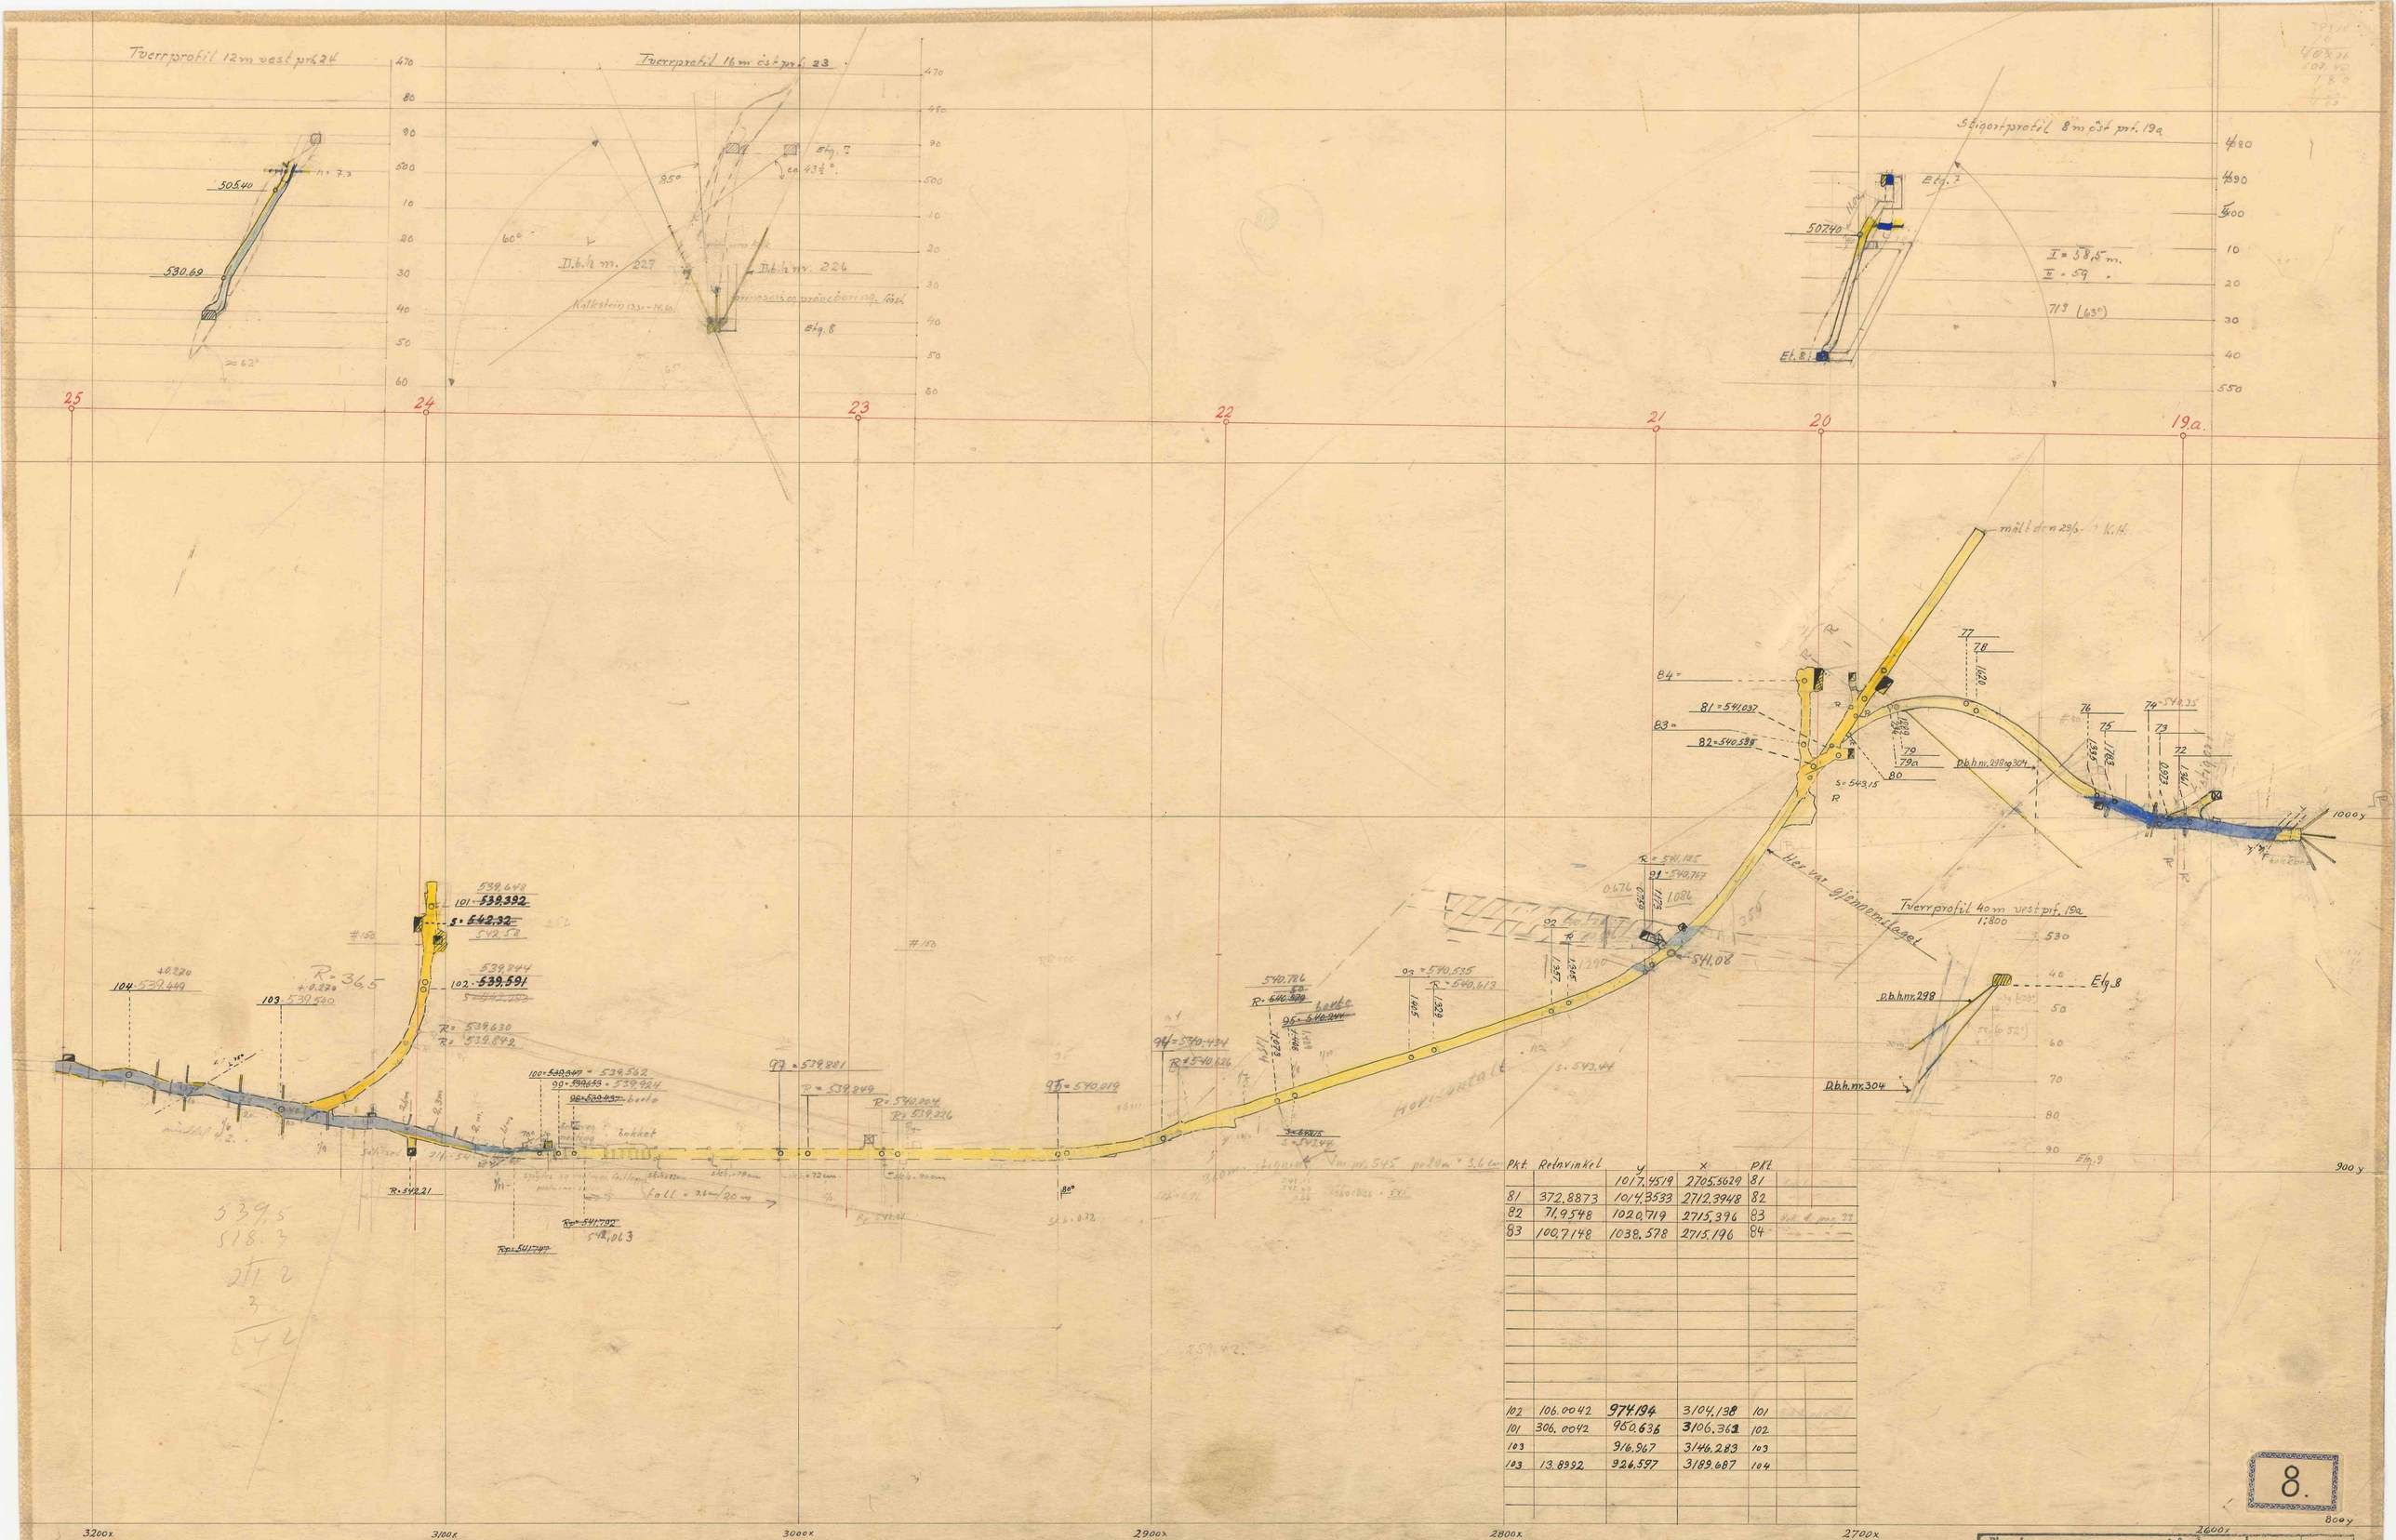

Pkt.	Retnvinkel	y	x	Pkt.
		1017.4519	2705.3629	81
81	372.8873	1014.3533	2712.3948	82
82	71.9548	1020.719	2715.396	83
83	100.7148	1038.578	2715.196	84
102	106.0042	974.194	3104.138	101
101	306.0042	980.636	3106.363	102
103		916.967	3146.283	103
103	13.8992	926.597	3189.687	104

8.

Plan fra 545 m. nivå		Skala	Tegn.
Profiler 19a - 25		1:800	Trac.
			Kfr.
Fosdalens Bergverks A/S Malm		Erstatning for:	
		Skap	Skuff 10
		No. 88	
		Erstattet av:	