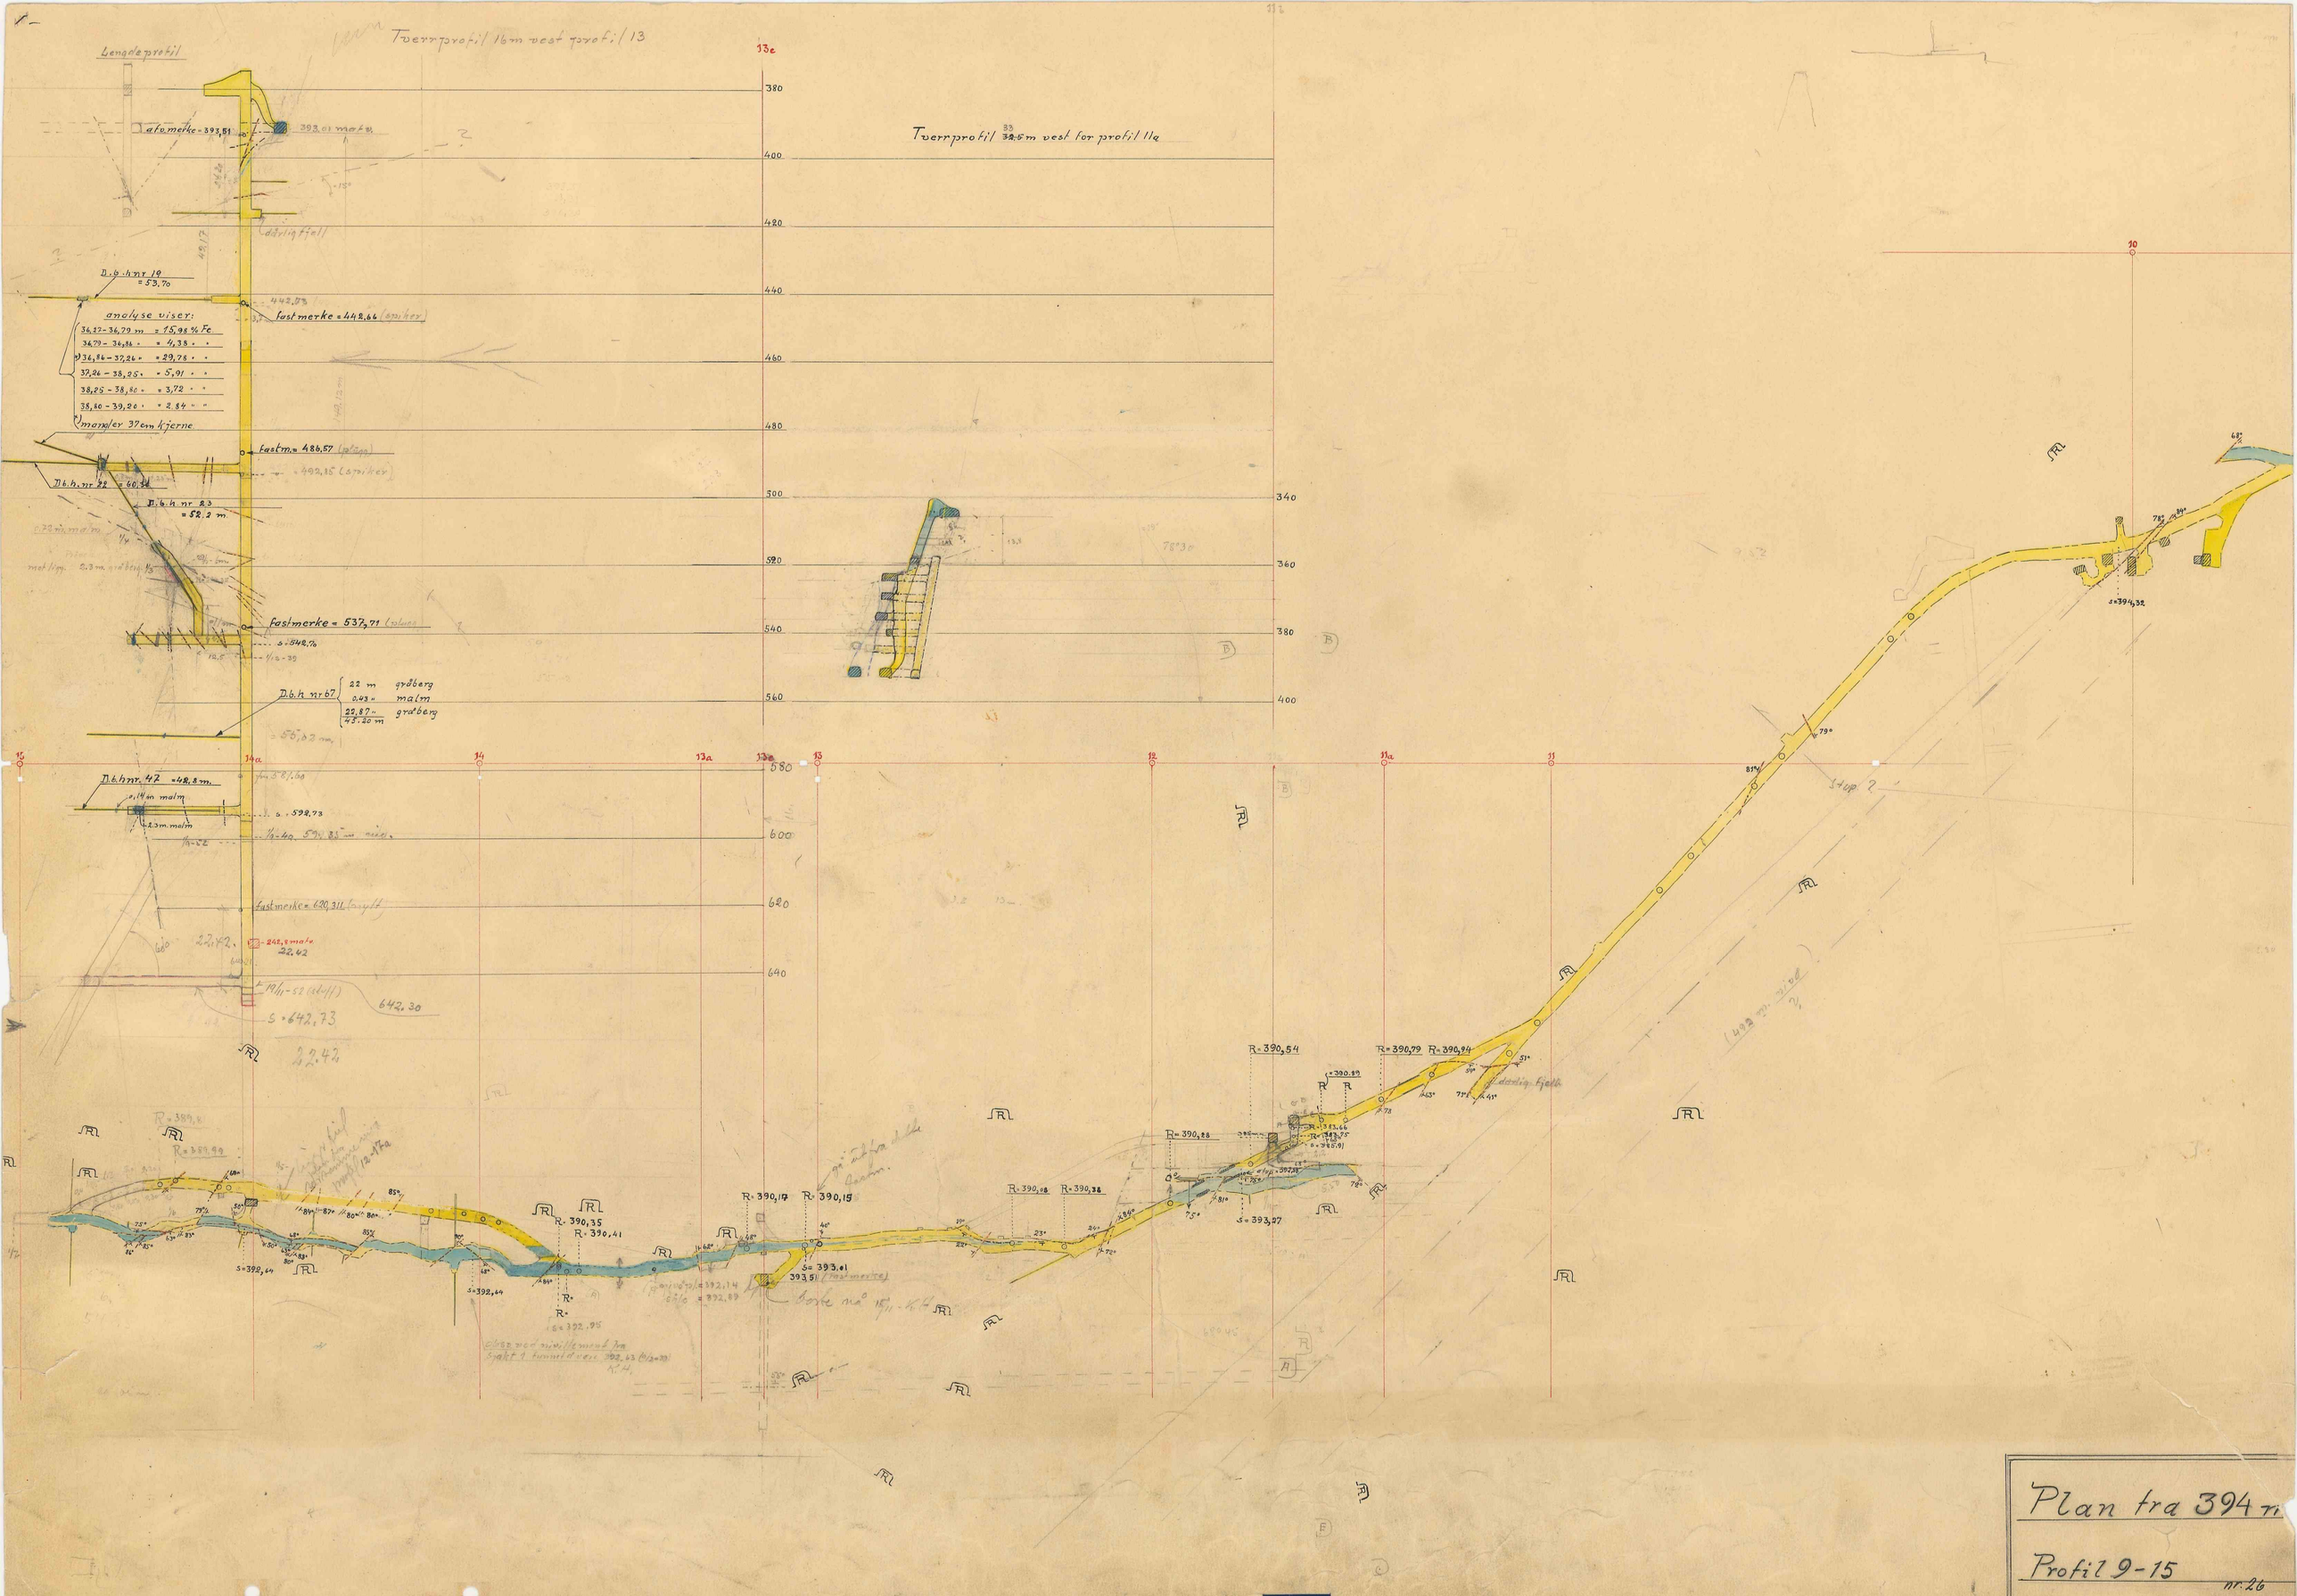

Plan fra 394 m

Profil 9-15

nr. 26

Skap ____ Skuff 8