
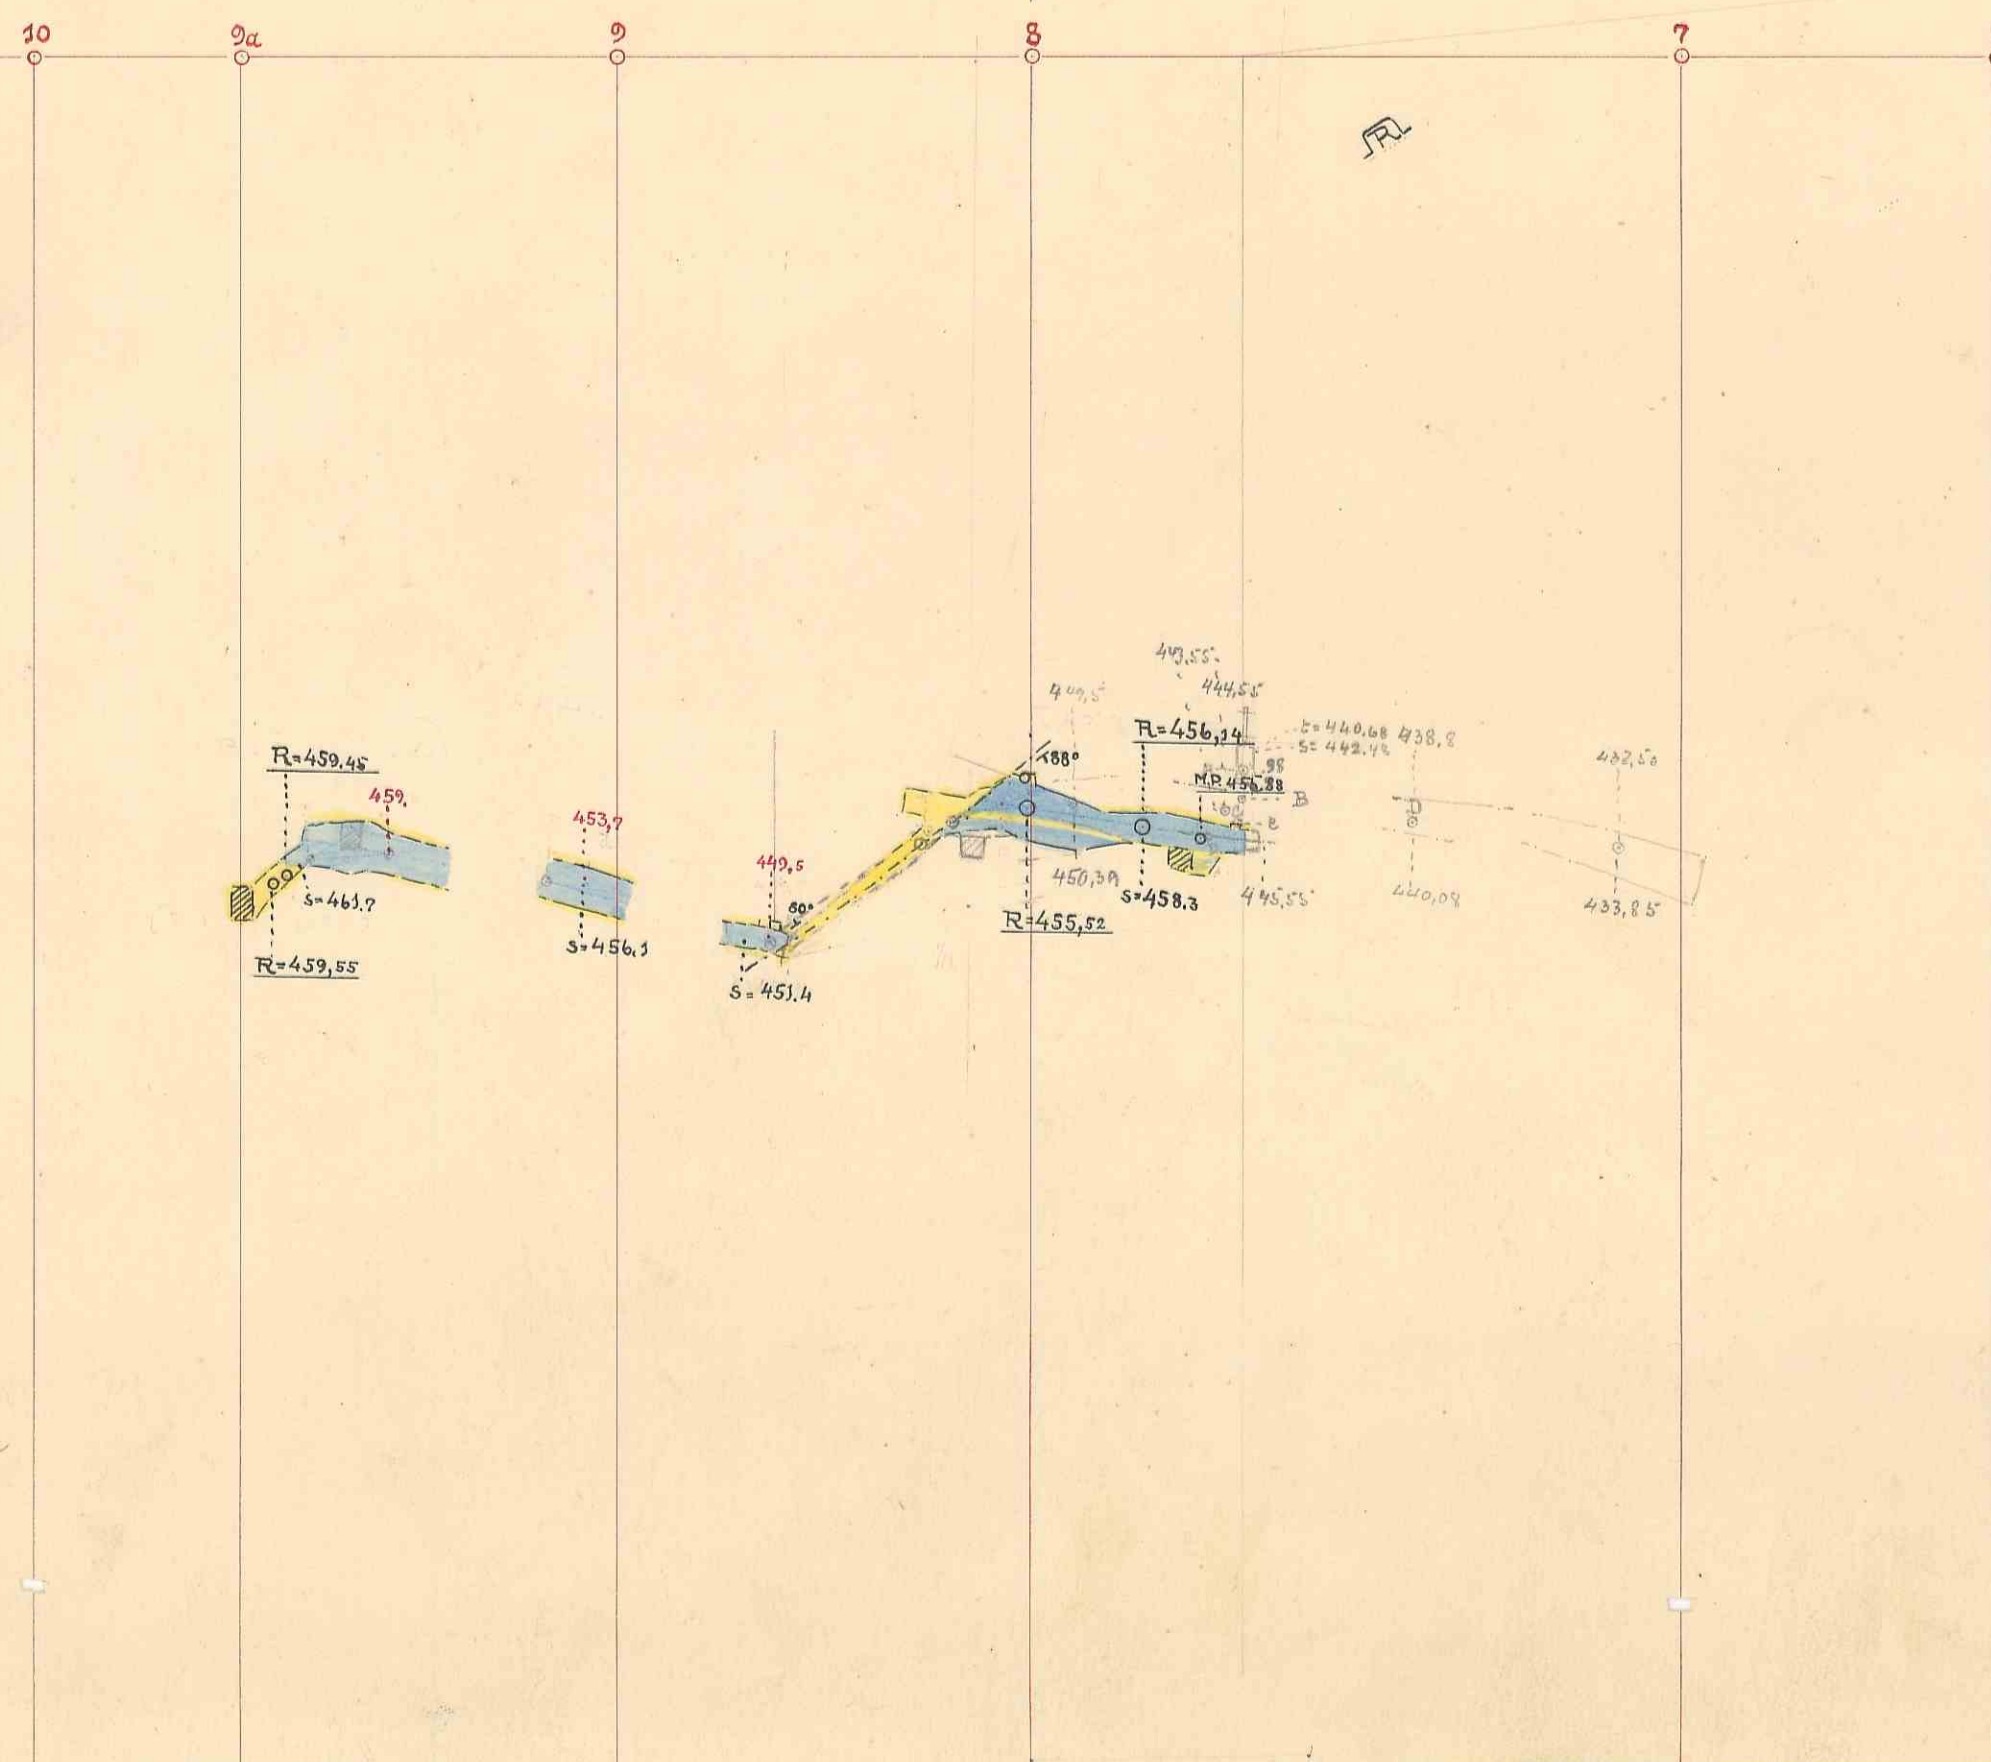


Tverrprofil 8

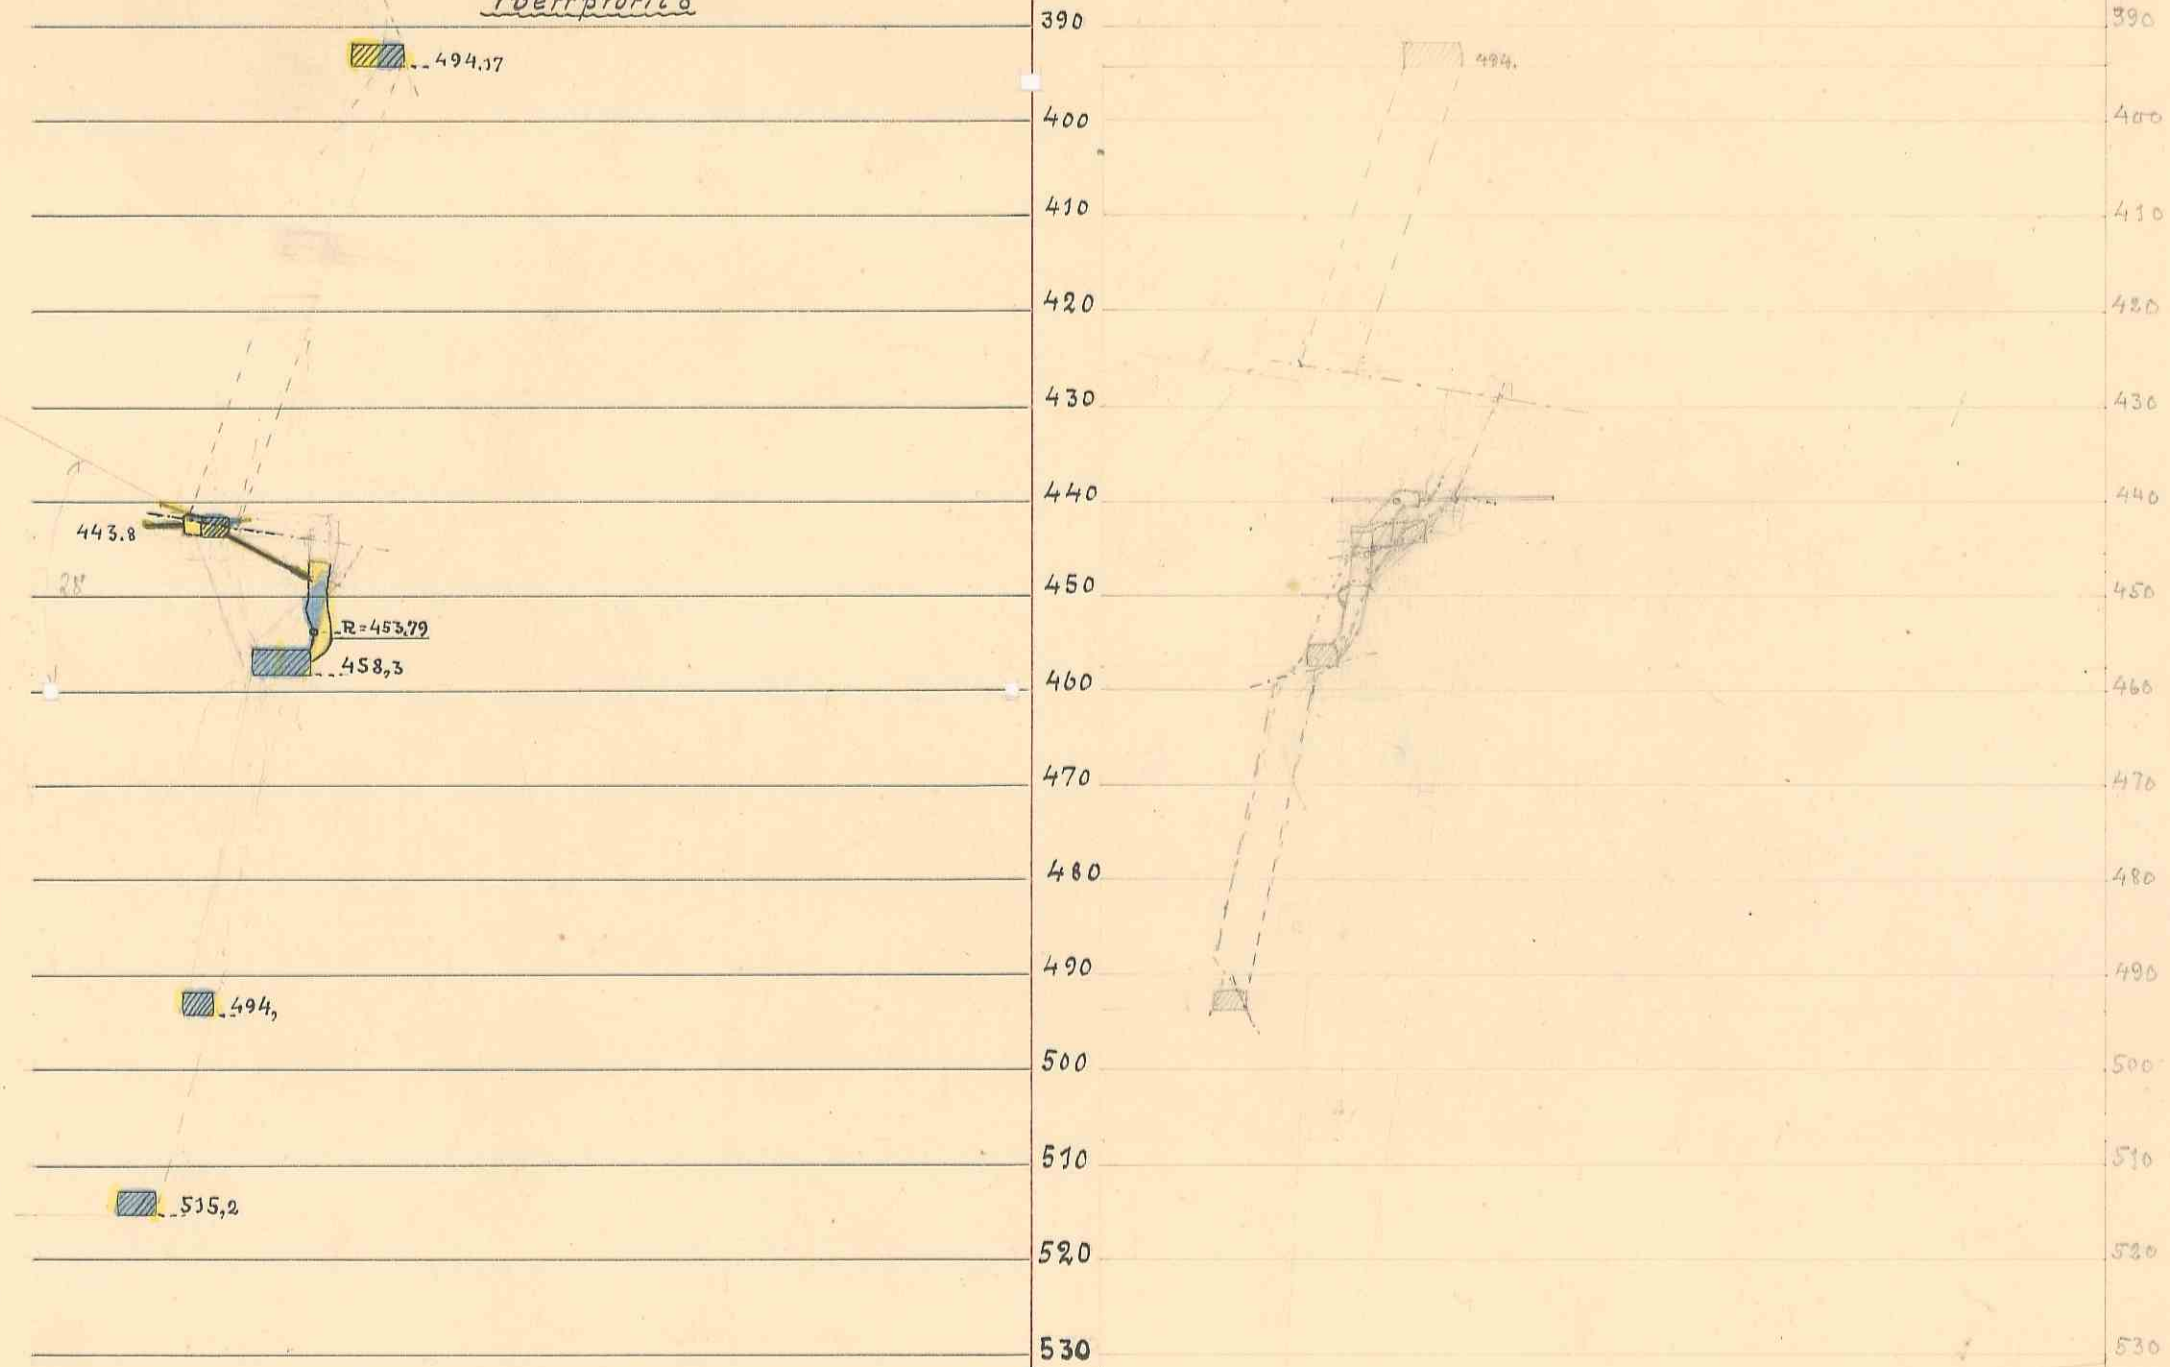

Plan fra 462- og 458m n.v.

profil 6-70

Nr. 6.

Skap

Skut

