


17

16

15a

15

RL

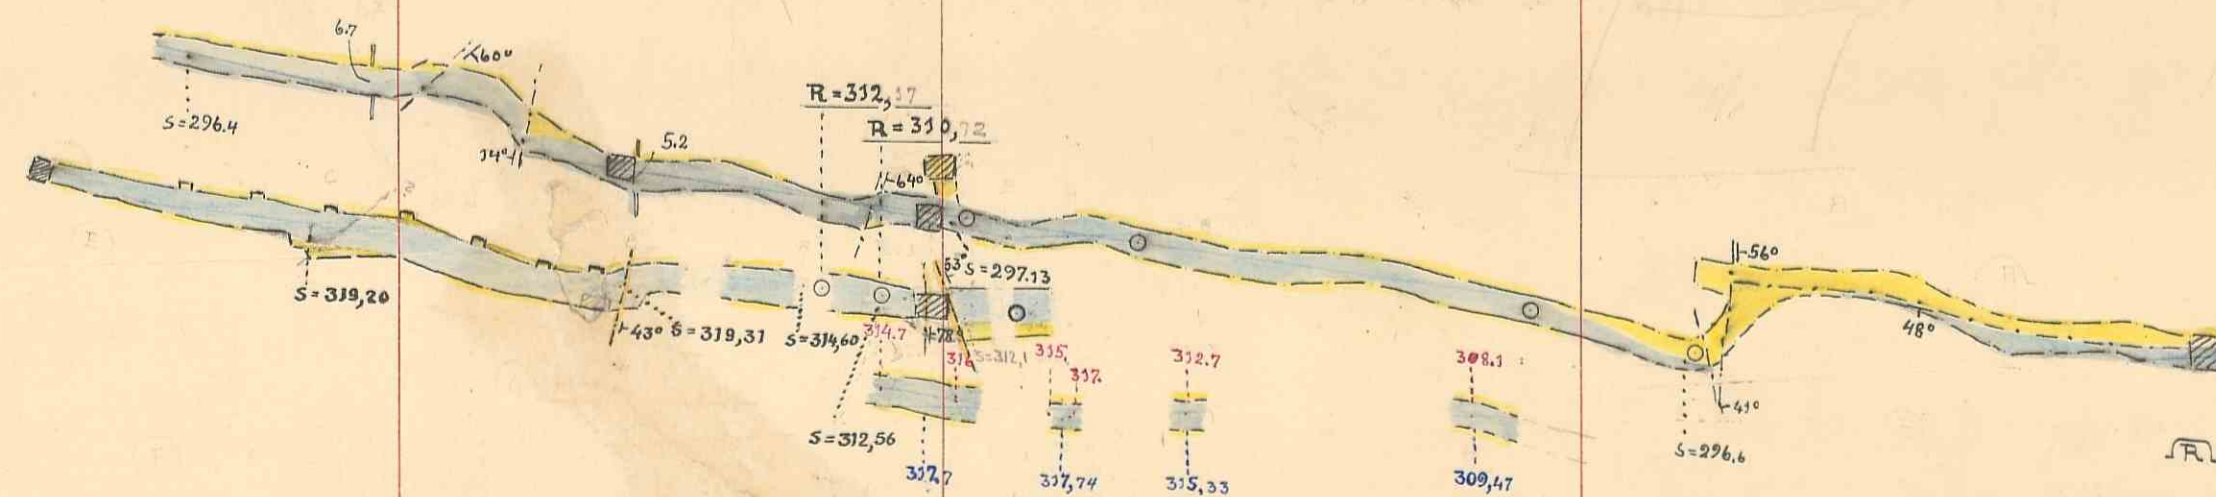

Nr. 67.

Plan fra magasin 15-4

samt oter på 319 m. nivå.

profiler 14a-17

1:800

Skuff 9