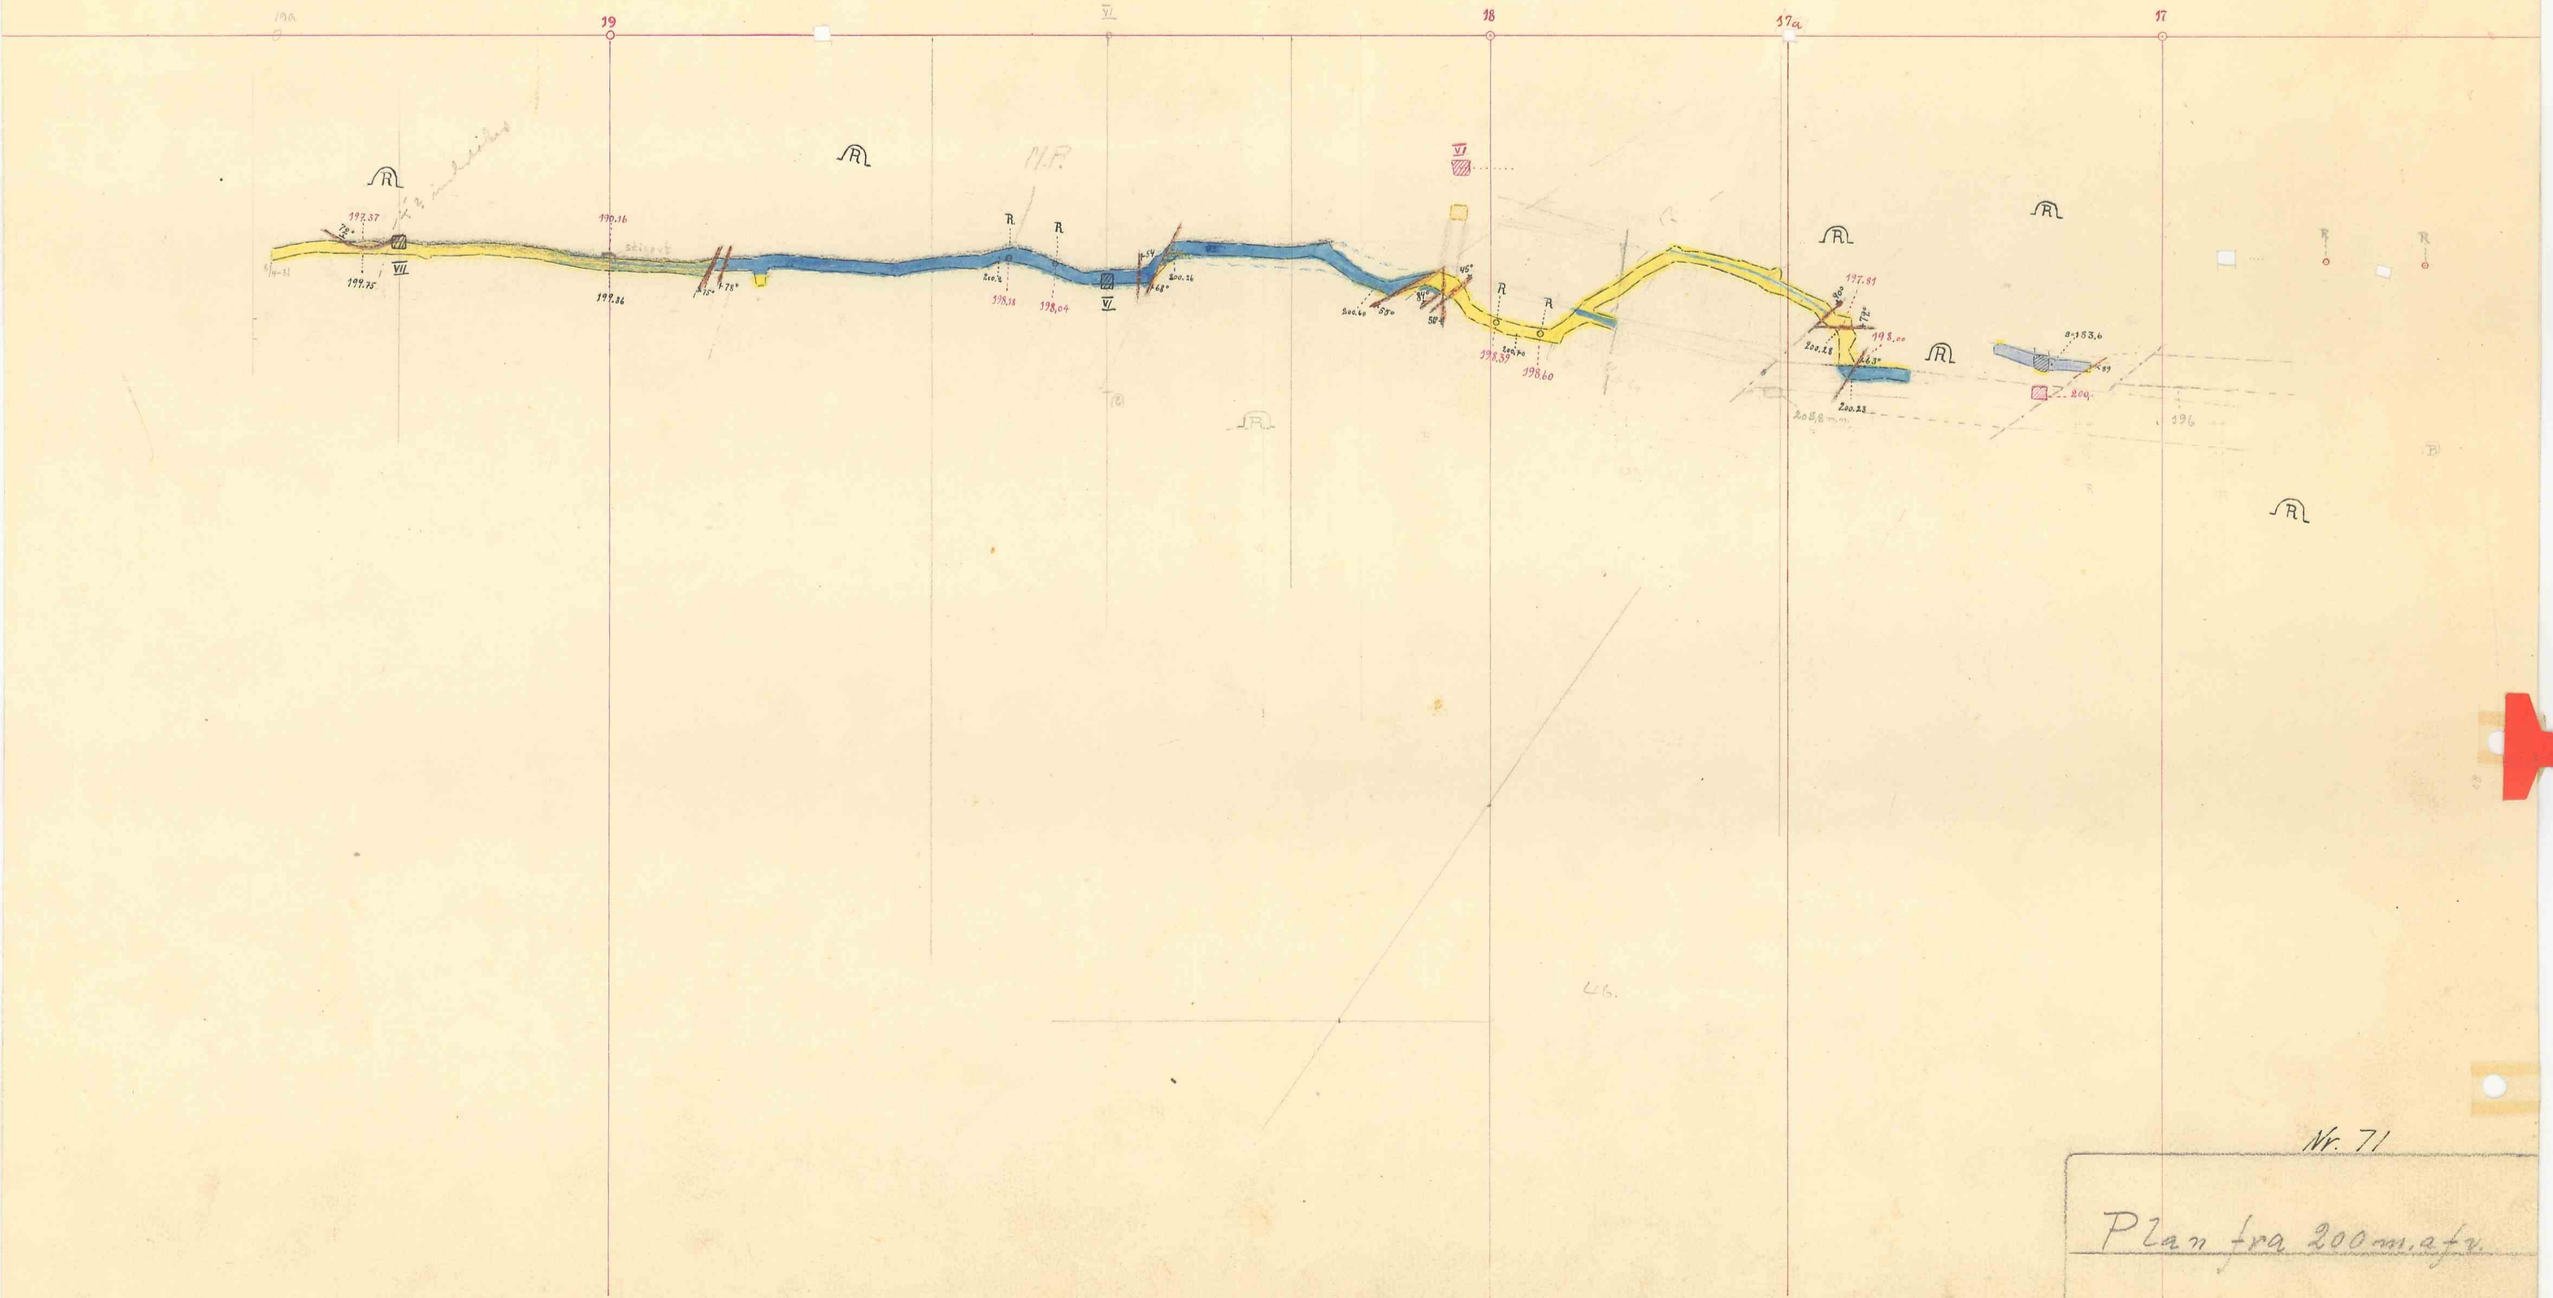

Nr. 71

Plan fra 200 m. afv.

profil 37 - 20.

Skuff 9