


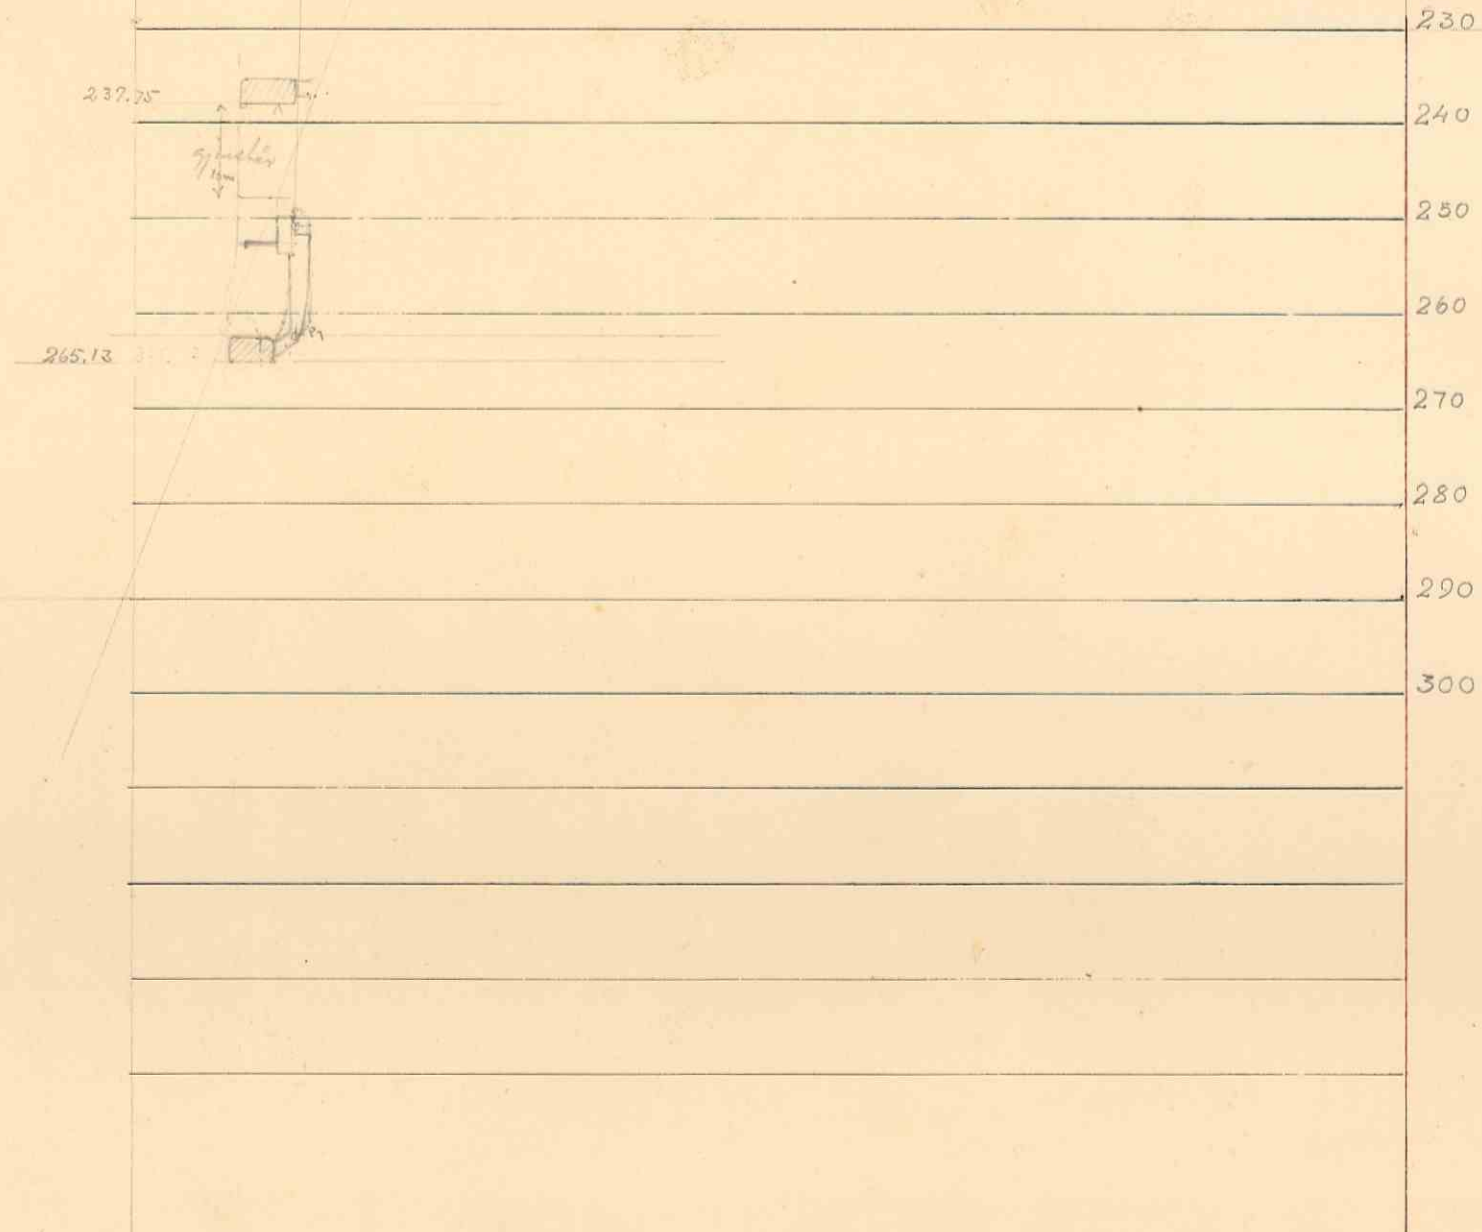

Nr. 92

Plan fra 295m.nivå
 profil 26-28
 1:200 Skap Skuff