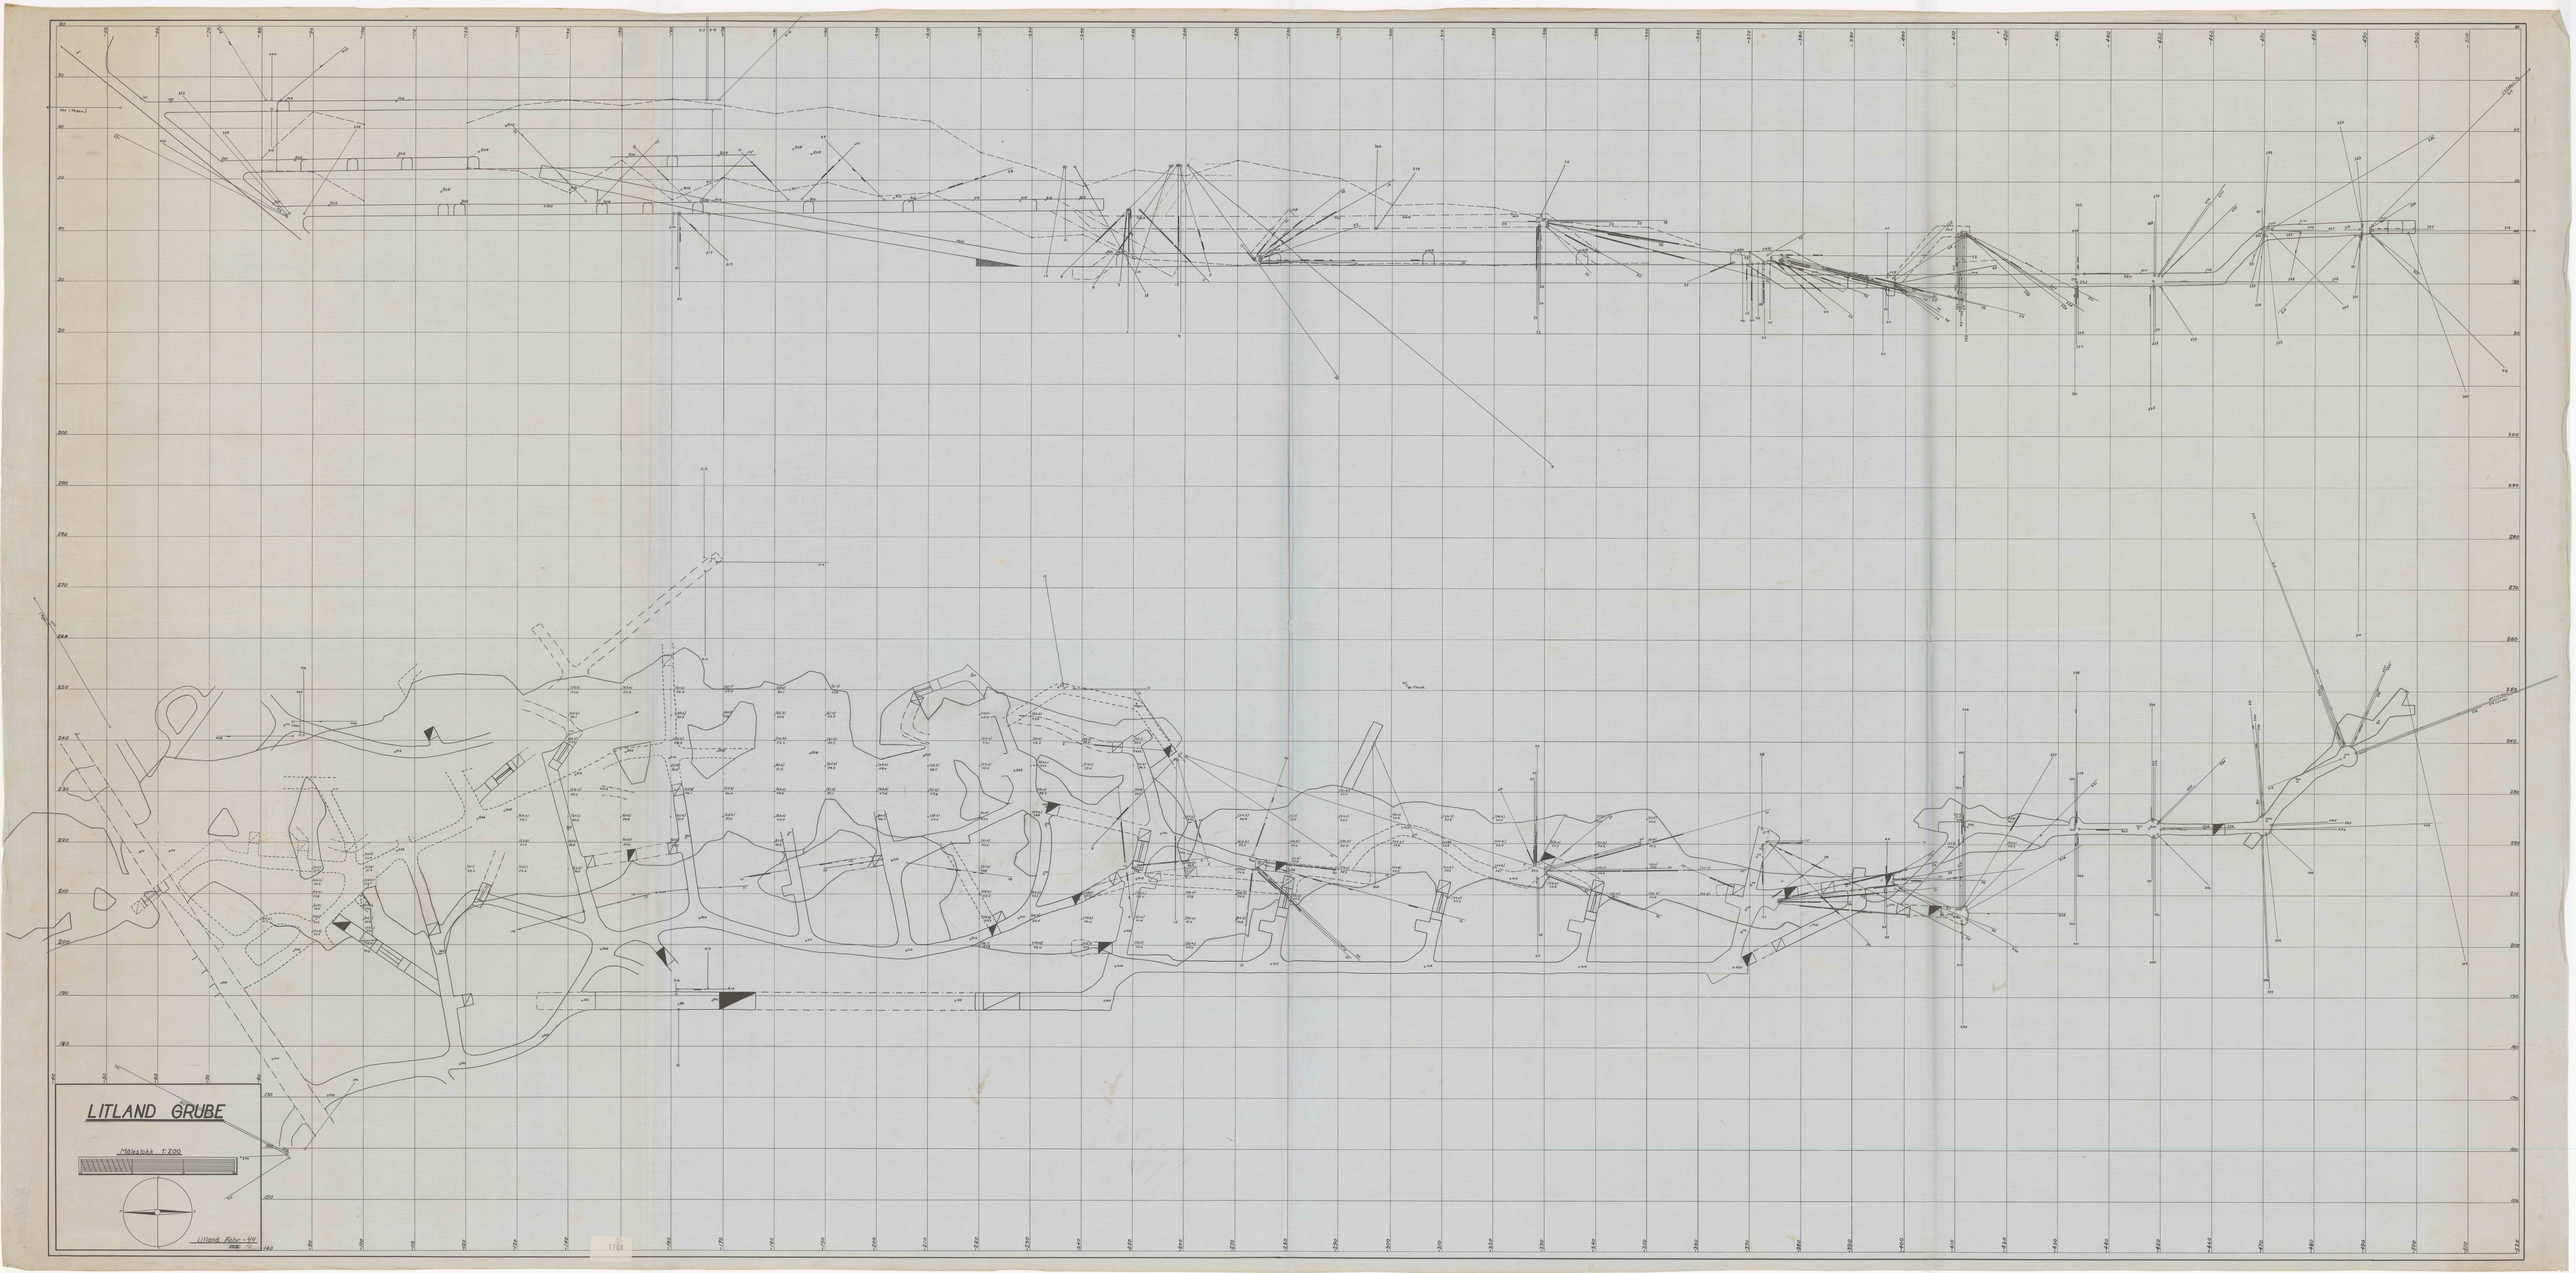
LITLAND GRUBE
Målestok 1:200
Litland Felter - VV