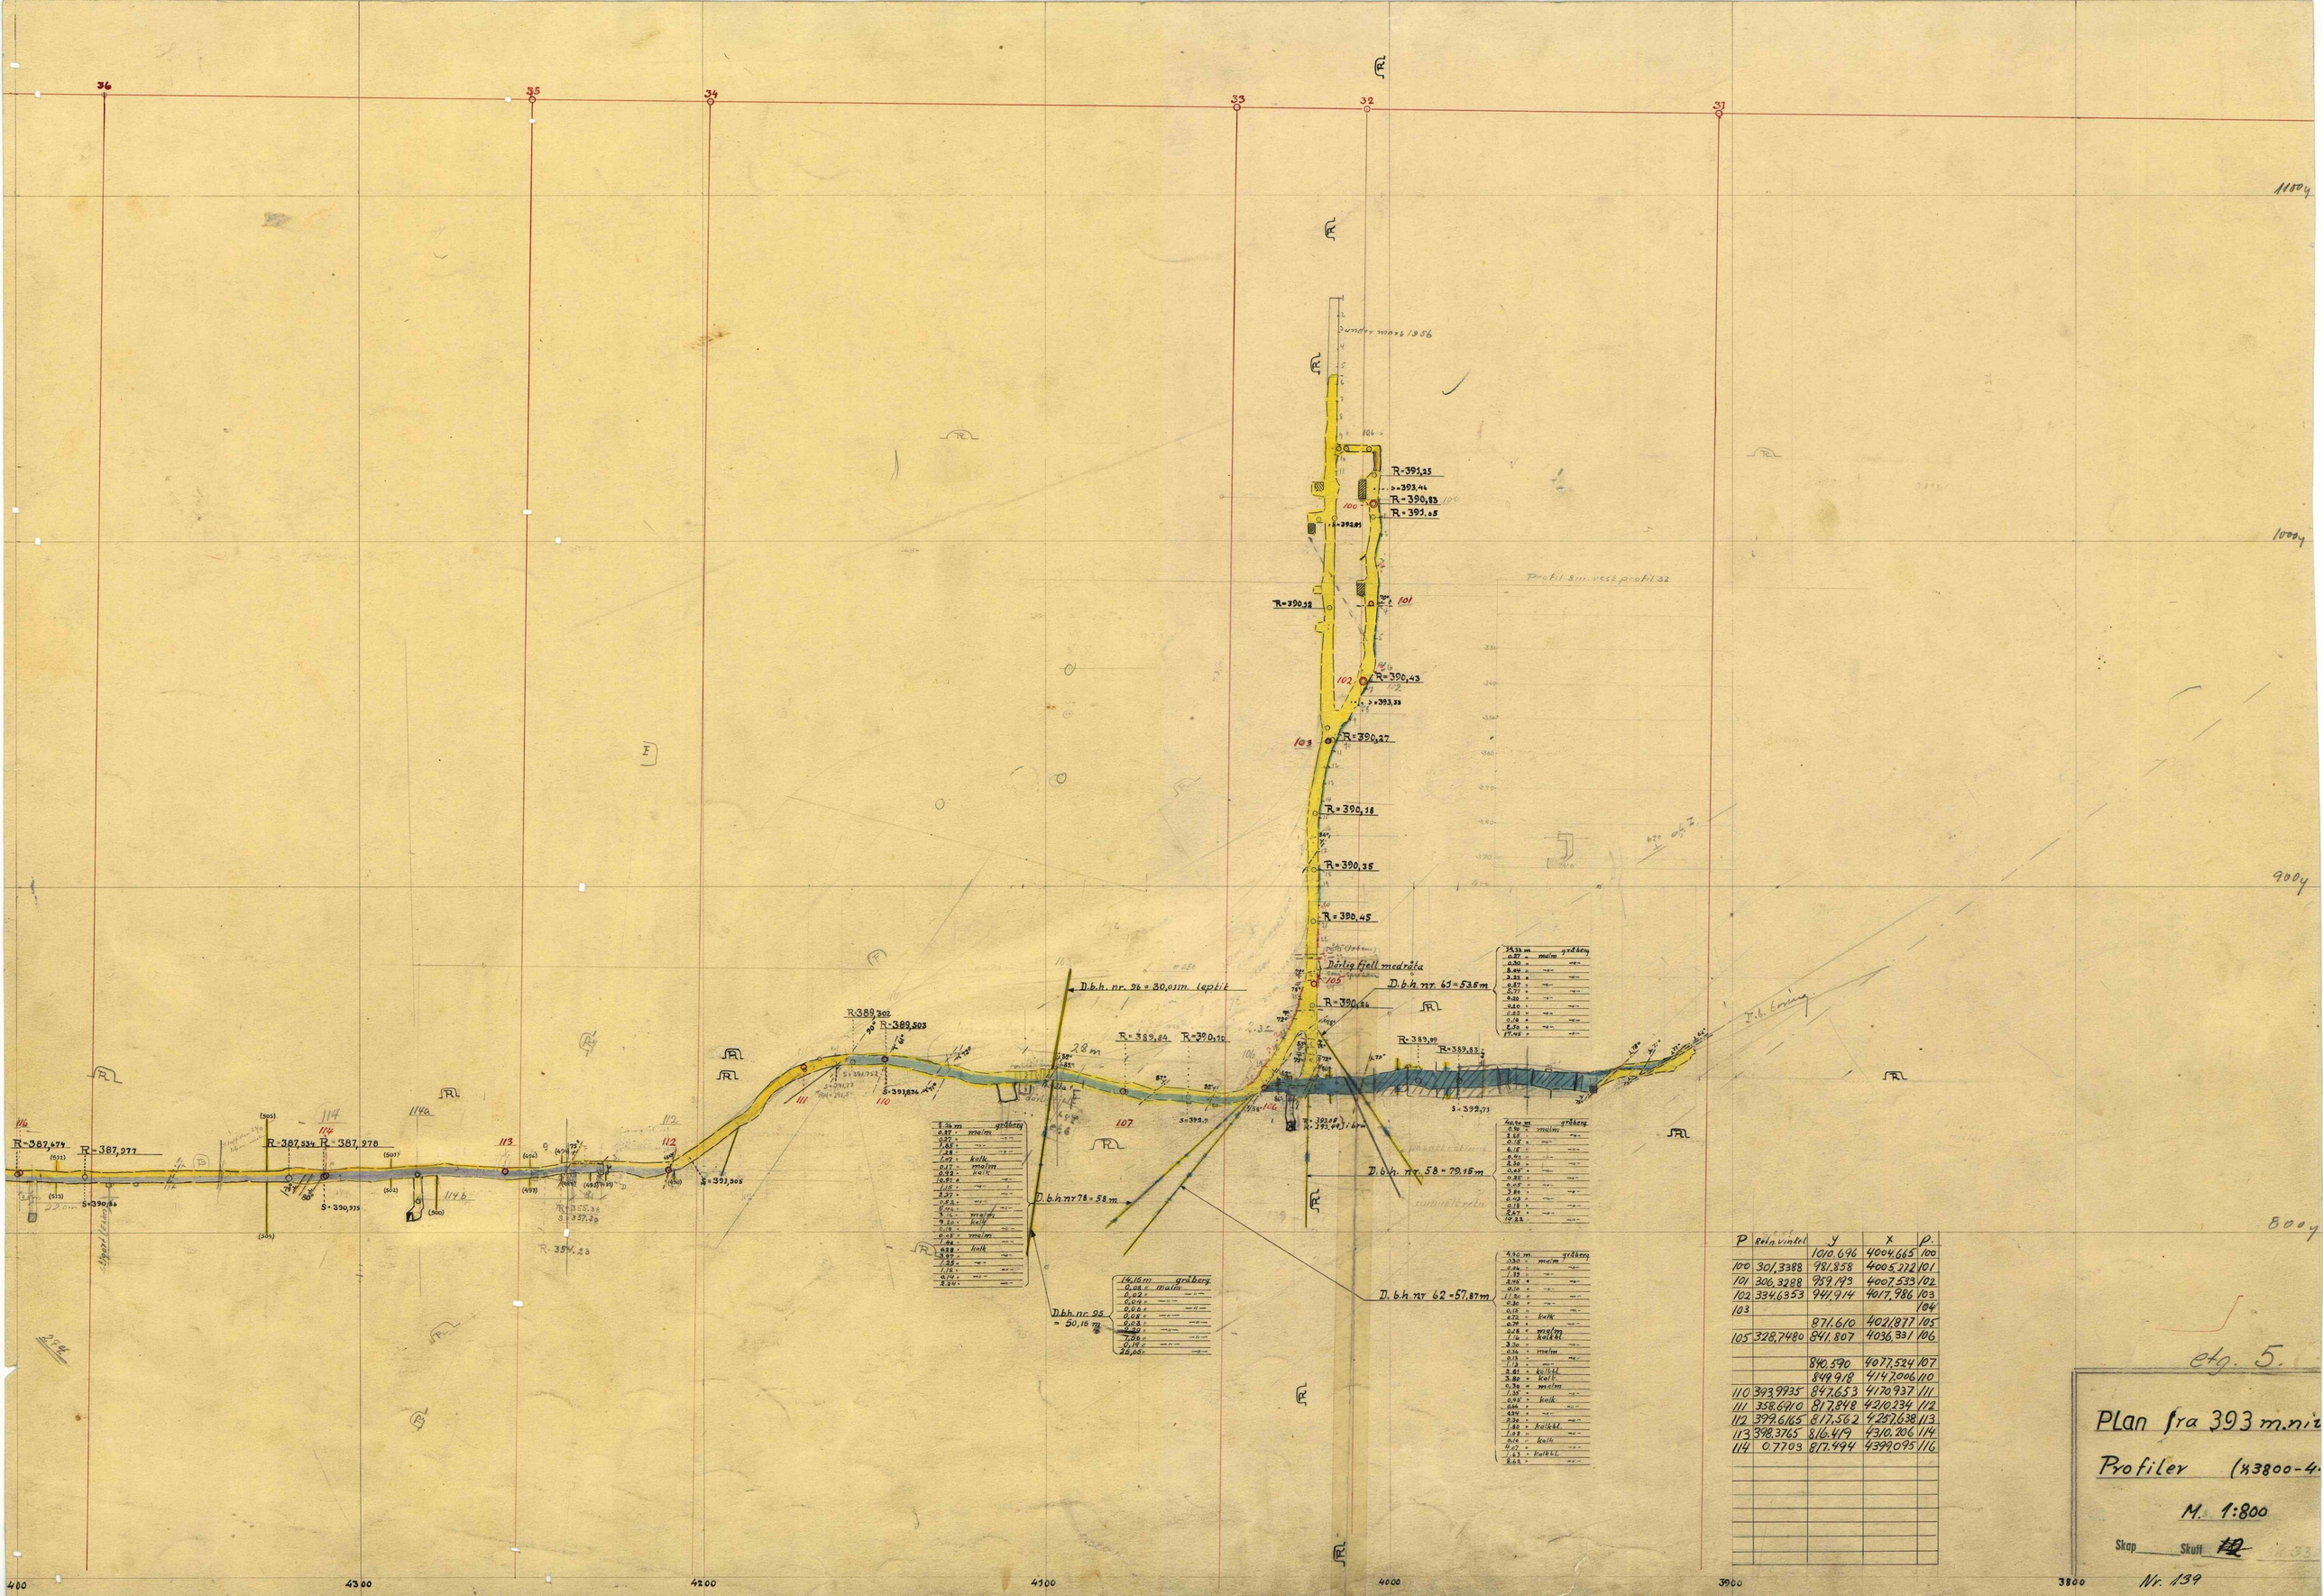

P	Reln. vinkel	y	x	P.
		1010.696	4004.665	100
100	301,3388	981.858	4005.272	101
101	306.3288	959.193	4007.533	102
102	334.6353	941.914	4017.986	103
103				104
		871.610	4021.877	105
105	328,7480	841.807	4036.331	106
		840.590	4077.524	107
		849.918	4147.006	110
110	393.9935	847.653	4170.937	111
111	358.6910	817.848	4210.234	112
112	399.6165	817.562	4257.638	113
113	398.3765	816.419	4310.206	114
114	0.7703	817.494	4399.095	116

etg. 5.

Plan fra 393 m.n.i.

Profiler (x 3800-4

M. 1:800

Skap ____ Skuff 12

Nr. 139