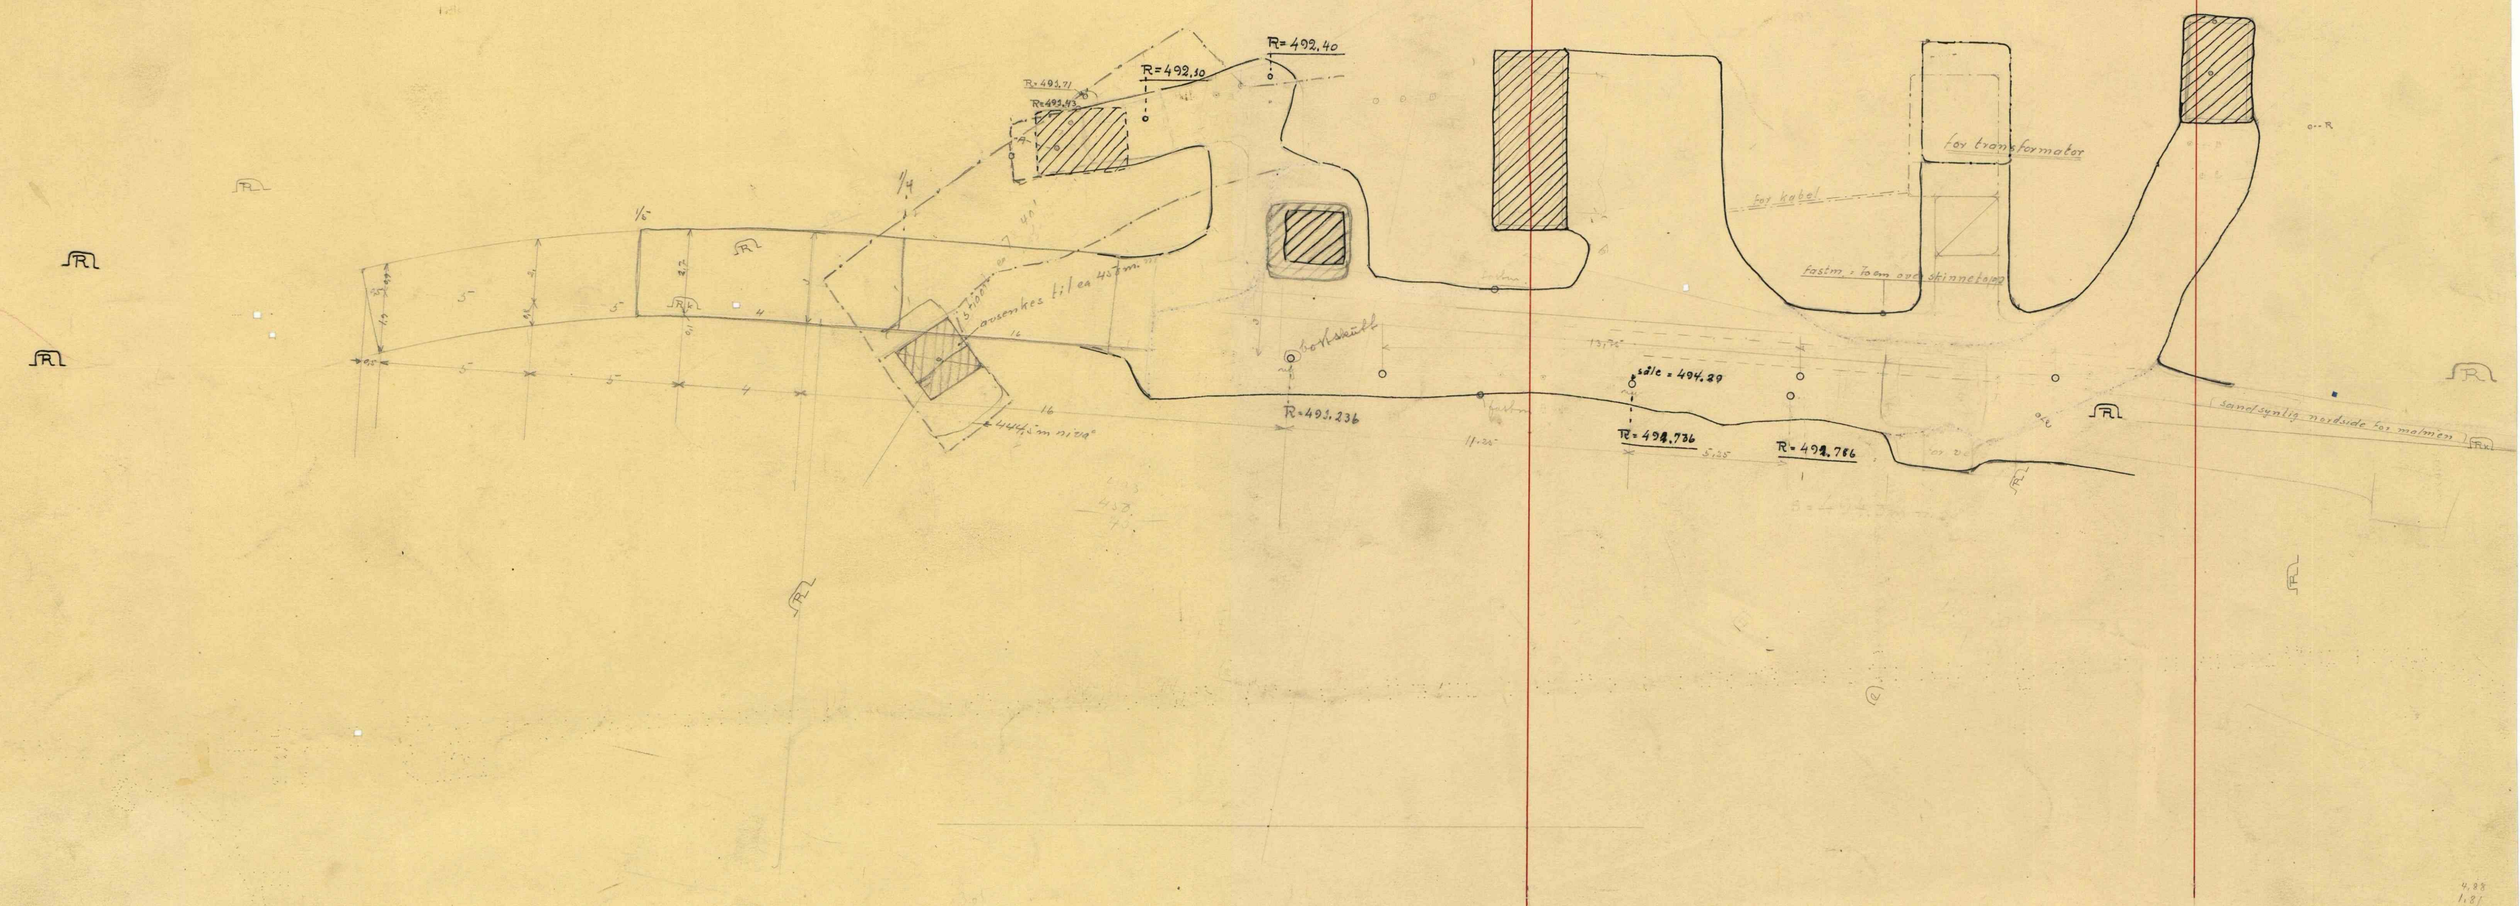

Hjelpeblad

Plan fra 494 m

profil 9a - 10

Skap ____ Skuff 2

1:100