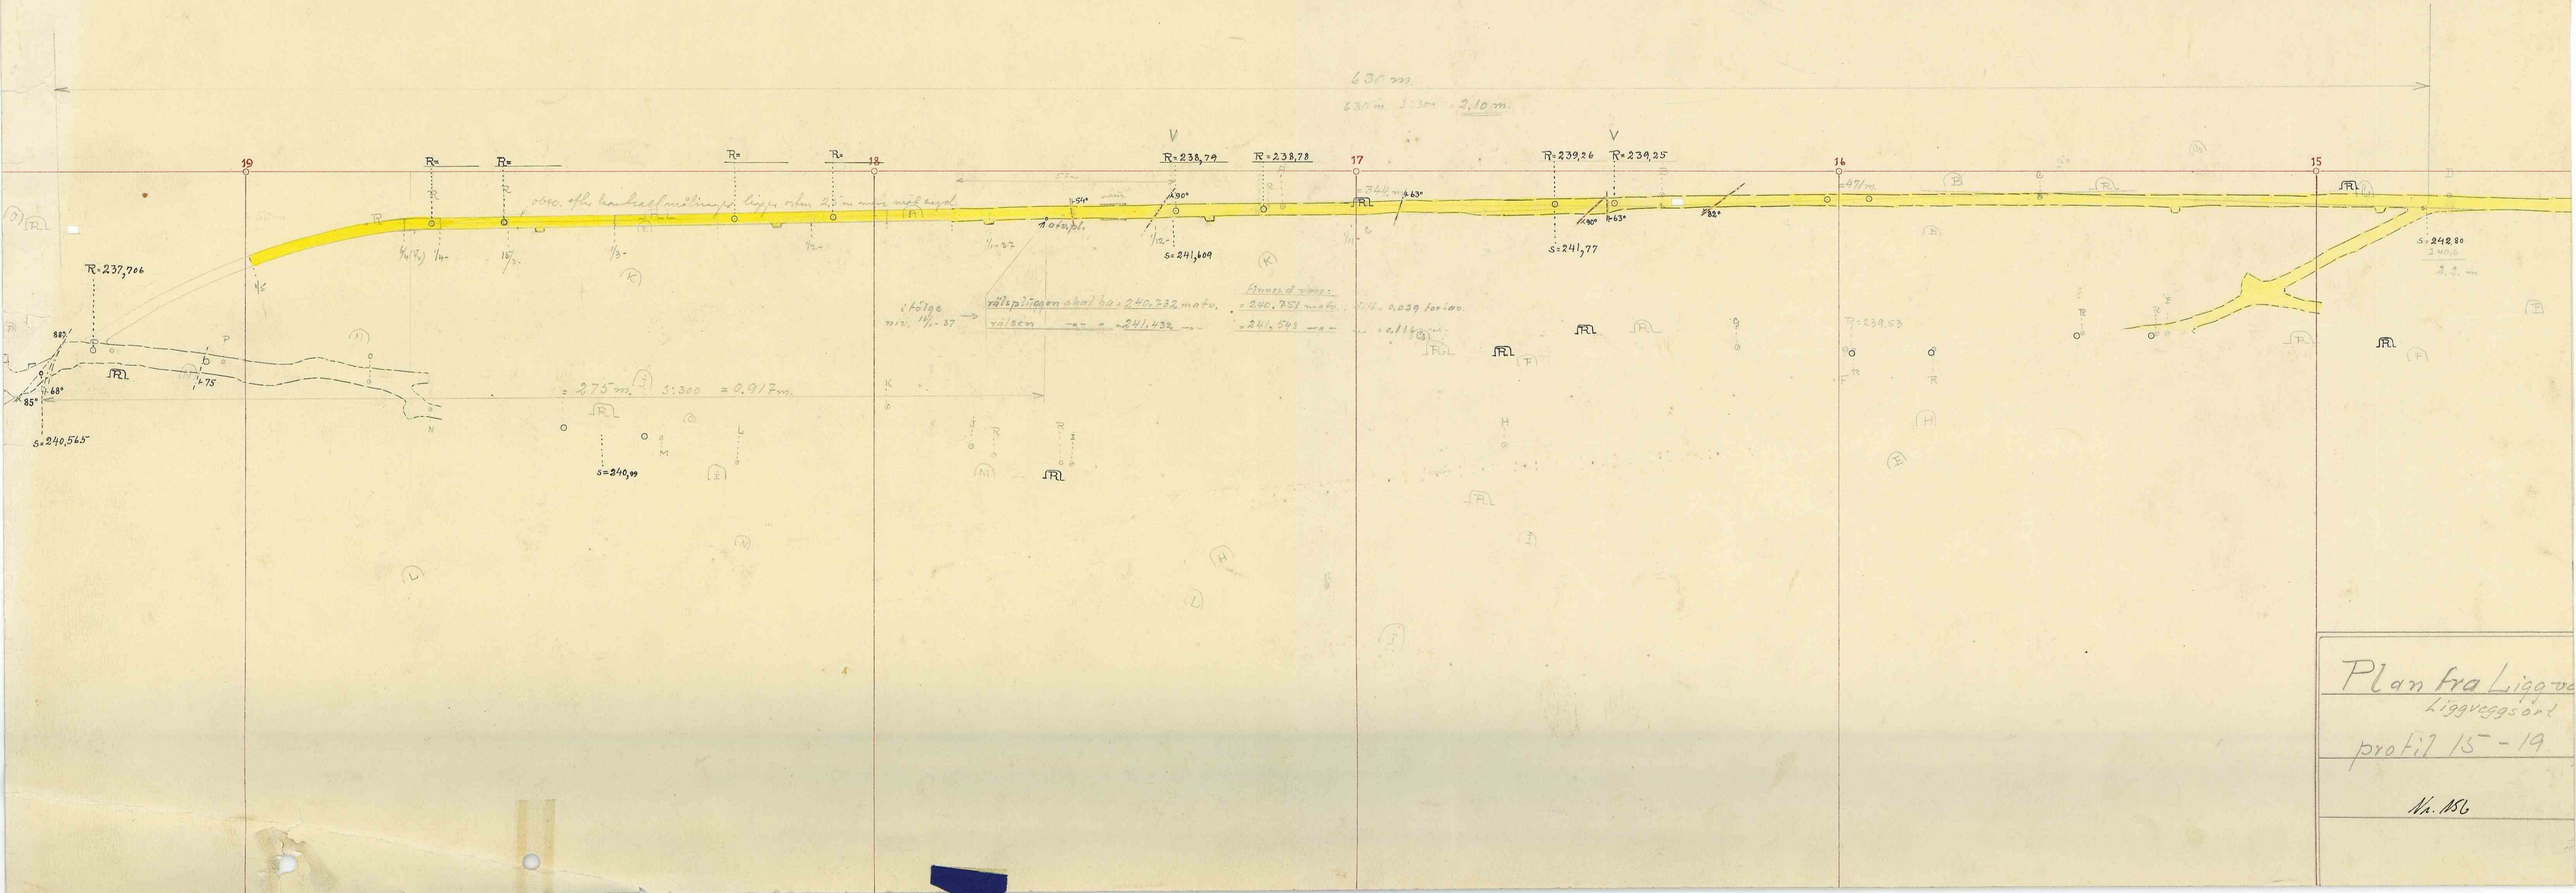

Plan fra Ligg-veg
Liggveggsøl
profil 15 - 19

Nr. 156