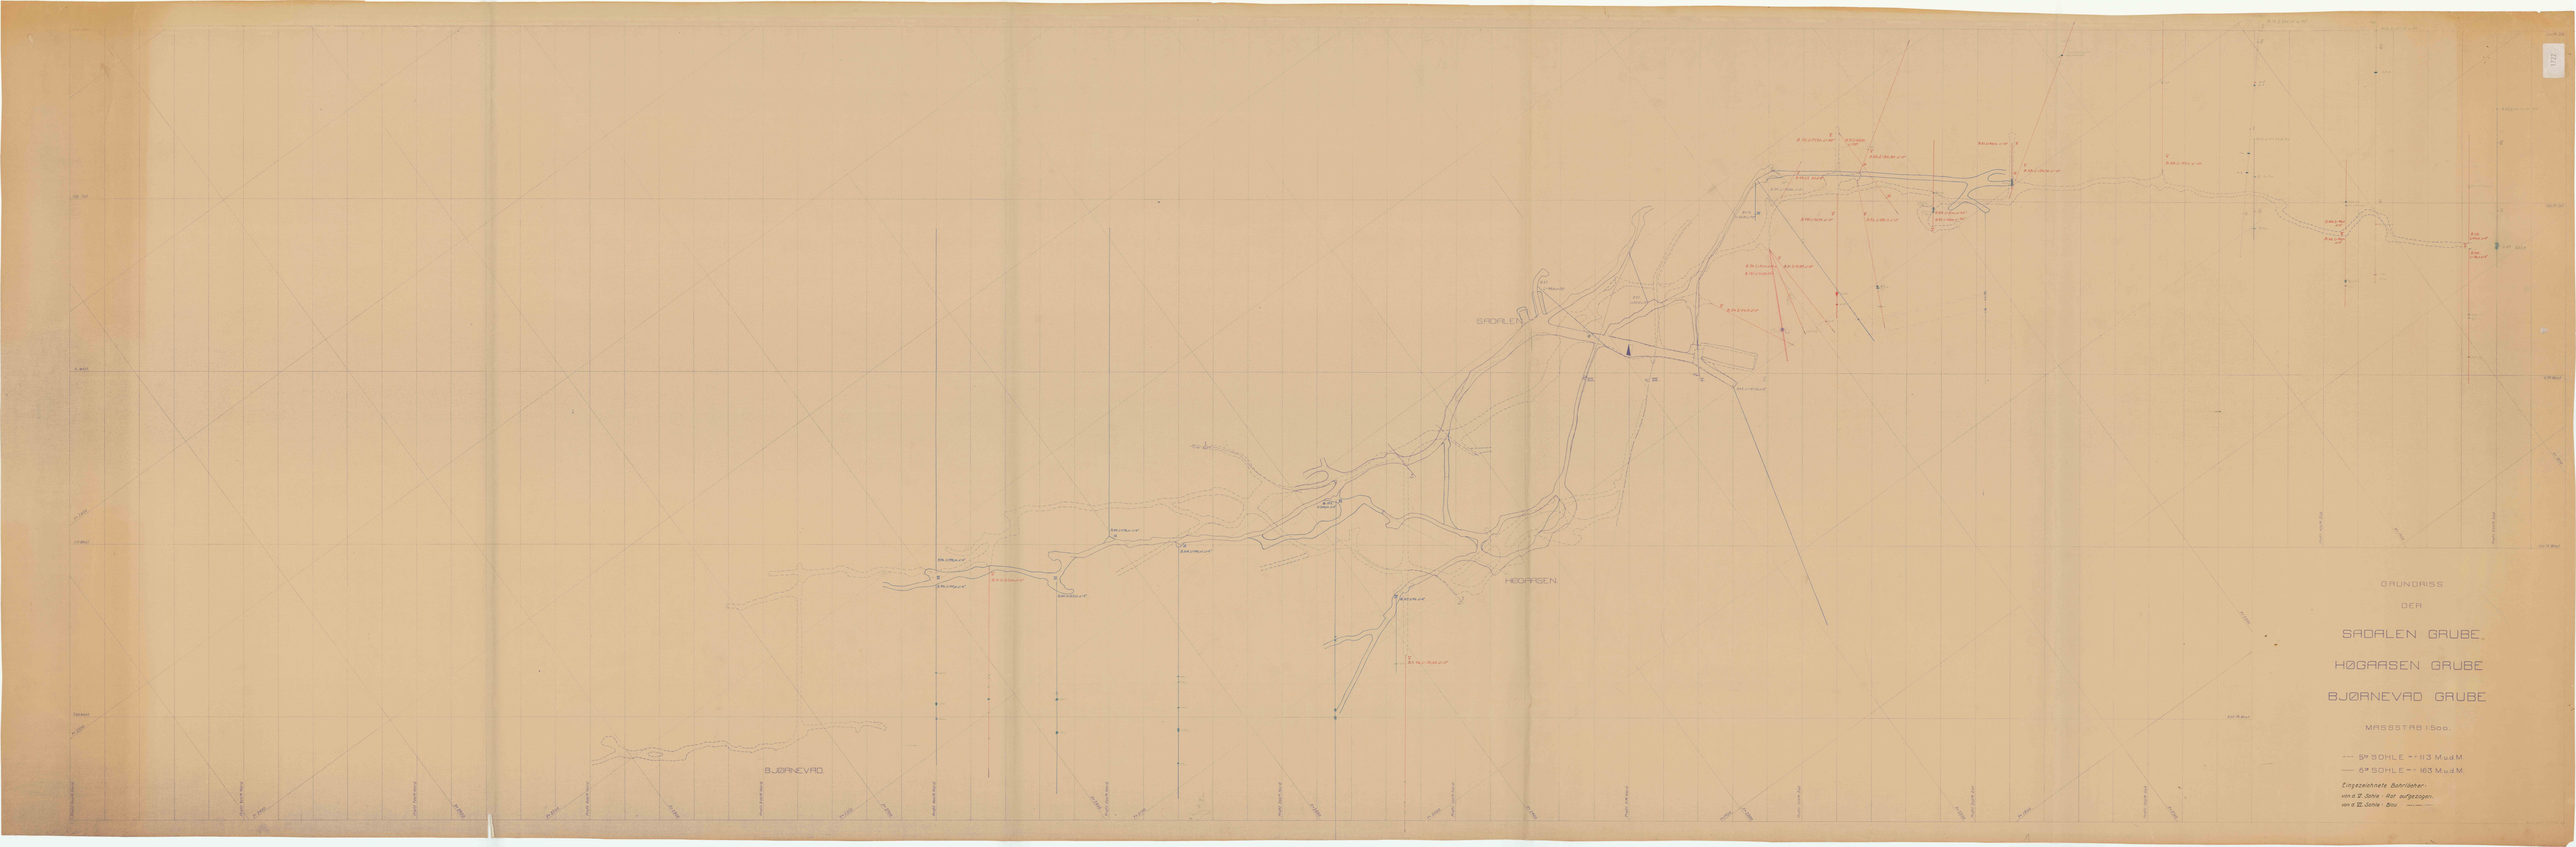
GRUNDRISS
DER
SADALEN GRUBE
HØGAASEN GRUBE
BJØRNEVAD GRUBE
MASSSTAB 1:500.
--- 5TE SOHLE = + 113 M. ü. d. M.
—— 6TE SOHLE = + 163 M. ü. d. M.
Eingezeichnete Bohrlöcher
von der V. Sohle - Ost aufgegangen.
von der VI. Sohle - Bau.
SADALEN
HØGAASEN
BJØRNEVAD