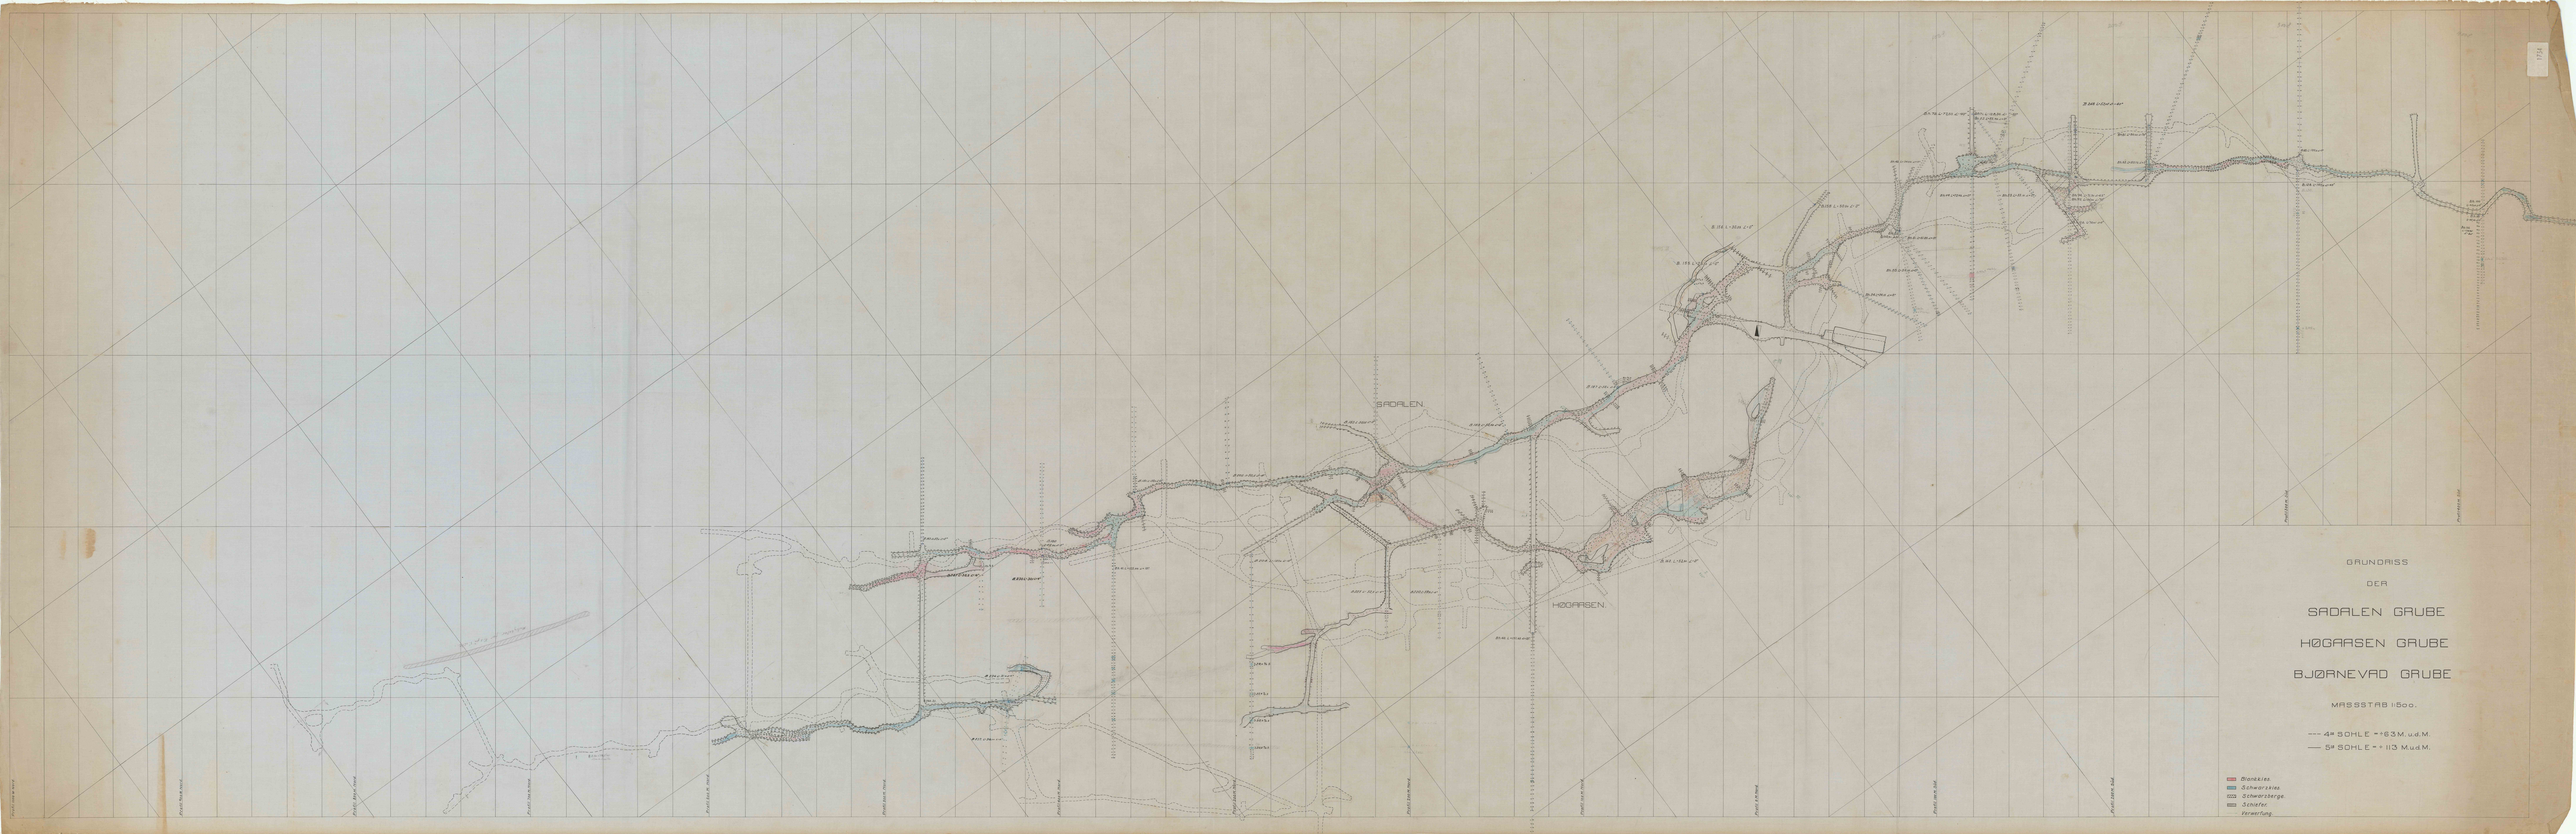
SADALEN
HØGARSEN
GRUNDRISS
DER
SADALEN GRUBE
HØGARSEN GRUBE
BJØRNEVAD GRUBE
MASSSTAB 1:500.
--- 4te SOHLE = +163 M. u.d.M.
— 5te SOHLE = +113 M. u.d.M.
Blankeisen.
Schwarzeisen.
Schwarzberge.
Schiefer.
Verwerfung.