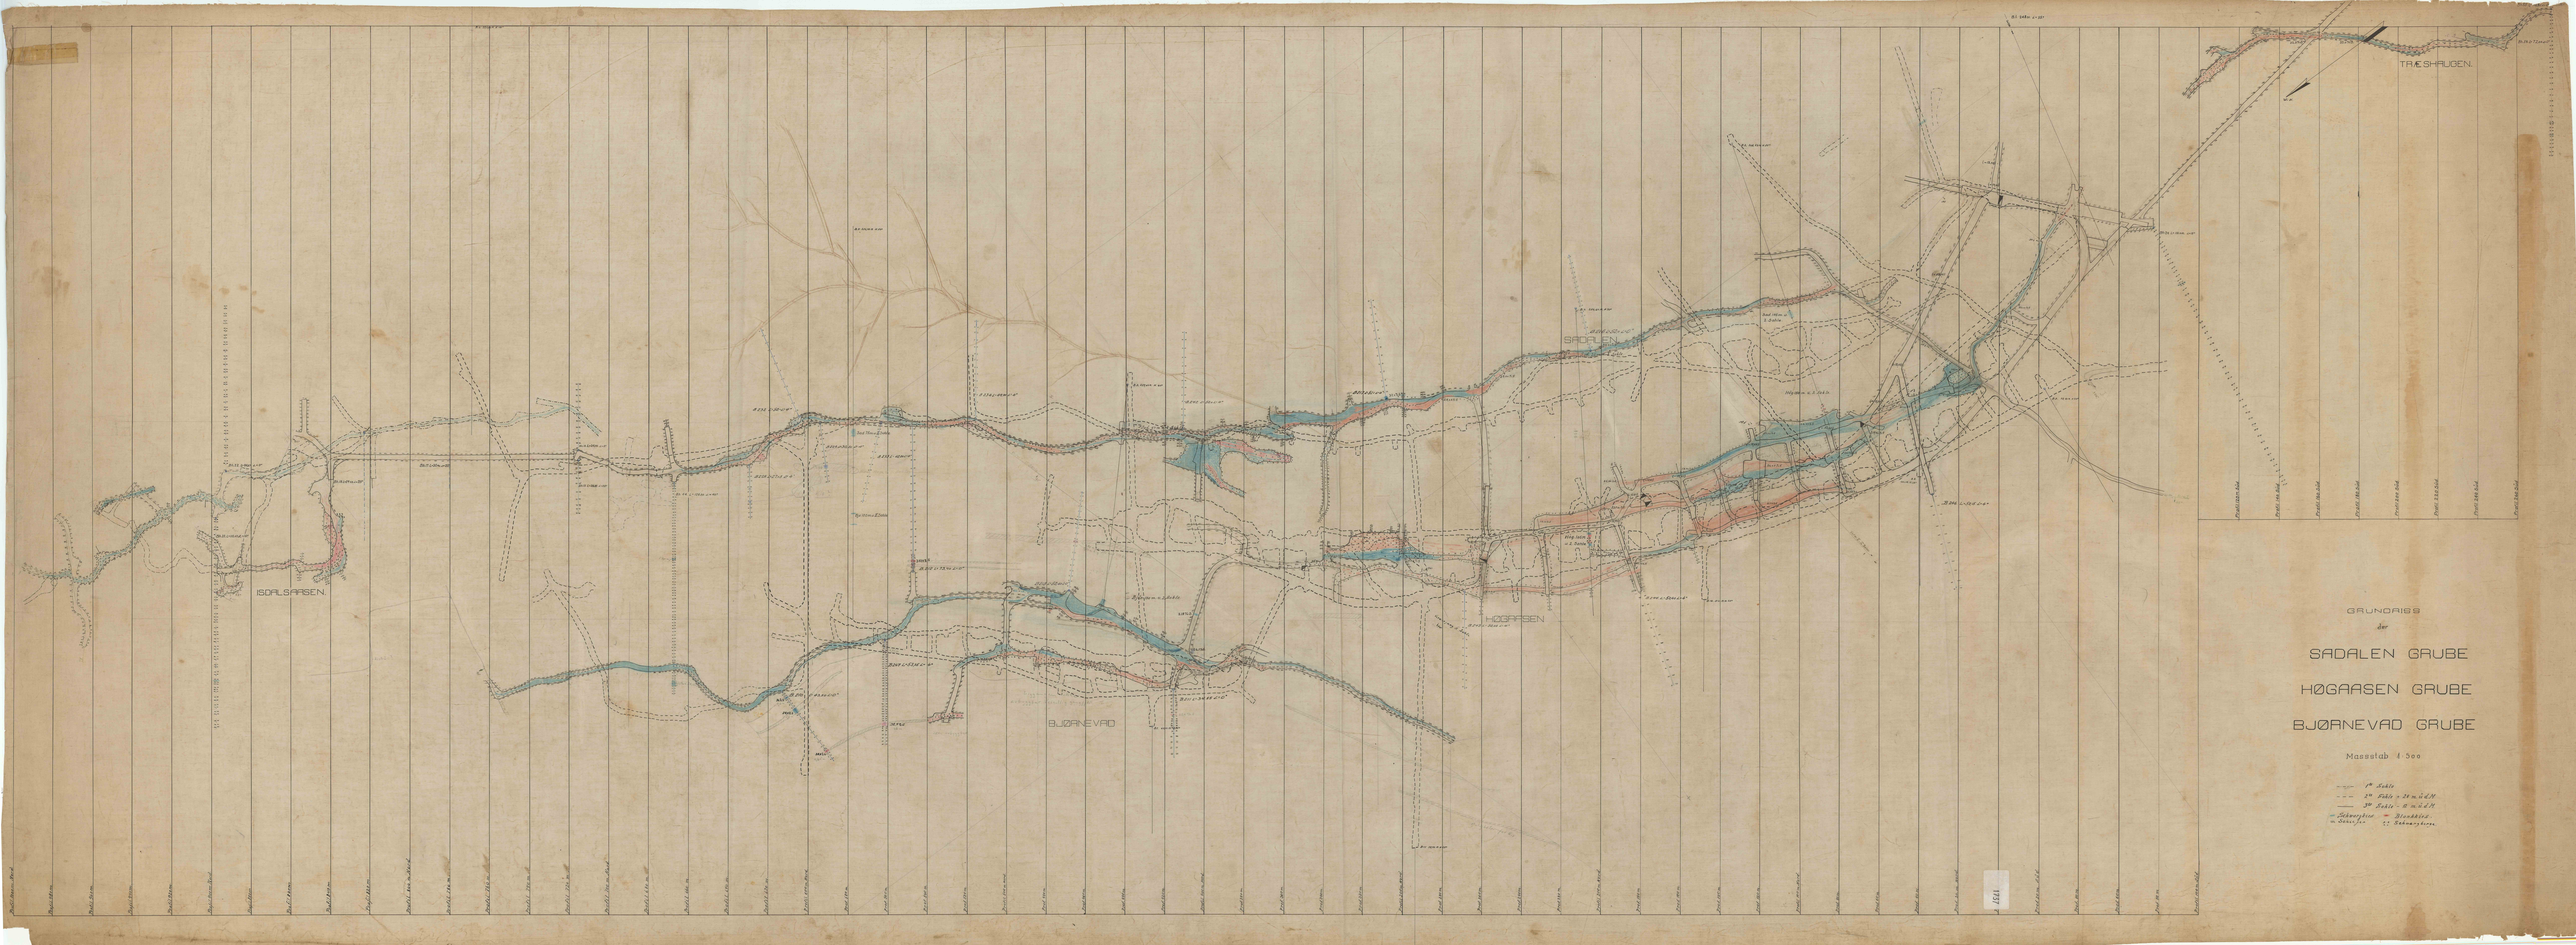
ISDALSÅASEN
BJØRNEVAD
SADALEN
HØGÅASEN
TRÆSHAUGEN
GRUNDRISS
for
SADALEN GRUBE
HØGAASEN GRUBE
BJØRNEVAD GRUBE
Massestab 1:500