

Tverrprofil 195 aust profil 9

394 m. niv.

R=427.44

R=434.93

473.4 m. niv.

400

410

420

430

440

450

460

470

10


9a

9

8

7

6

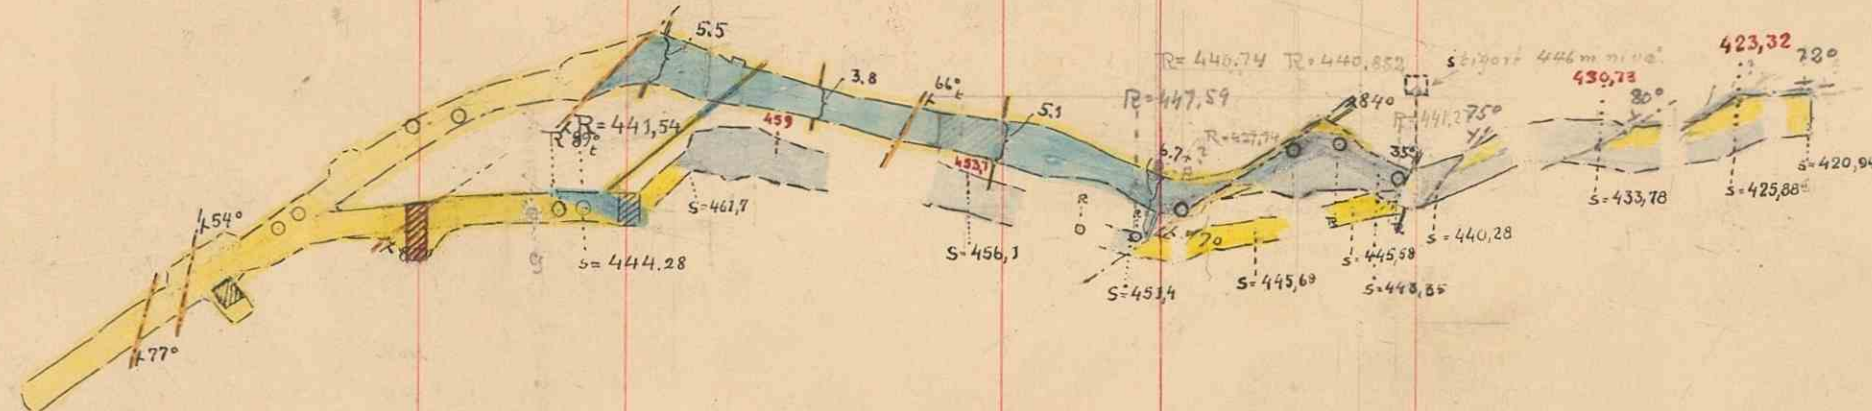

Etg. 6

Nr. 9

Plan fra 444.3 m. nivå

ved profiler 6 - 10

Skop

Skuff

Skuff