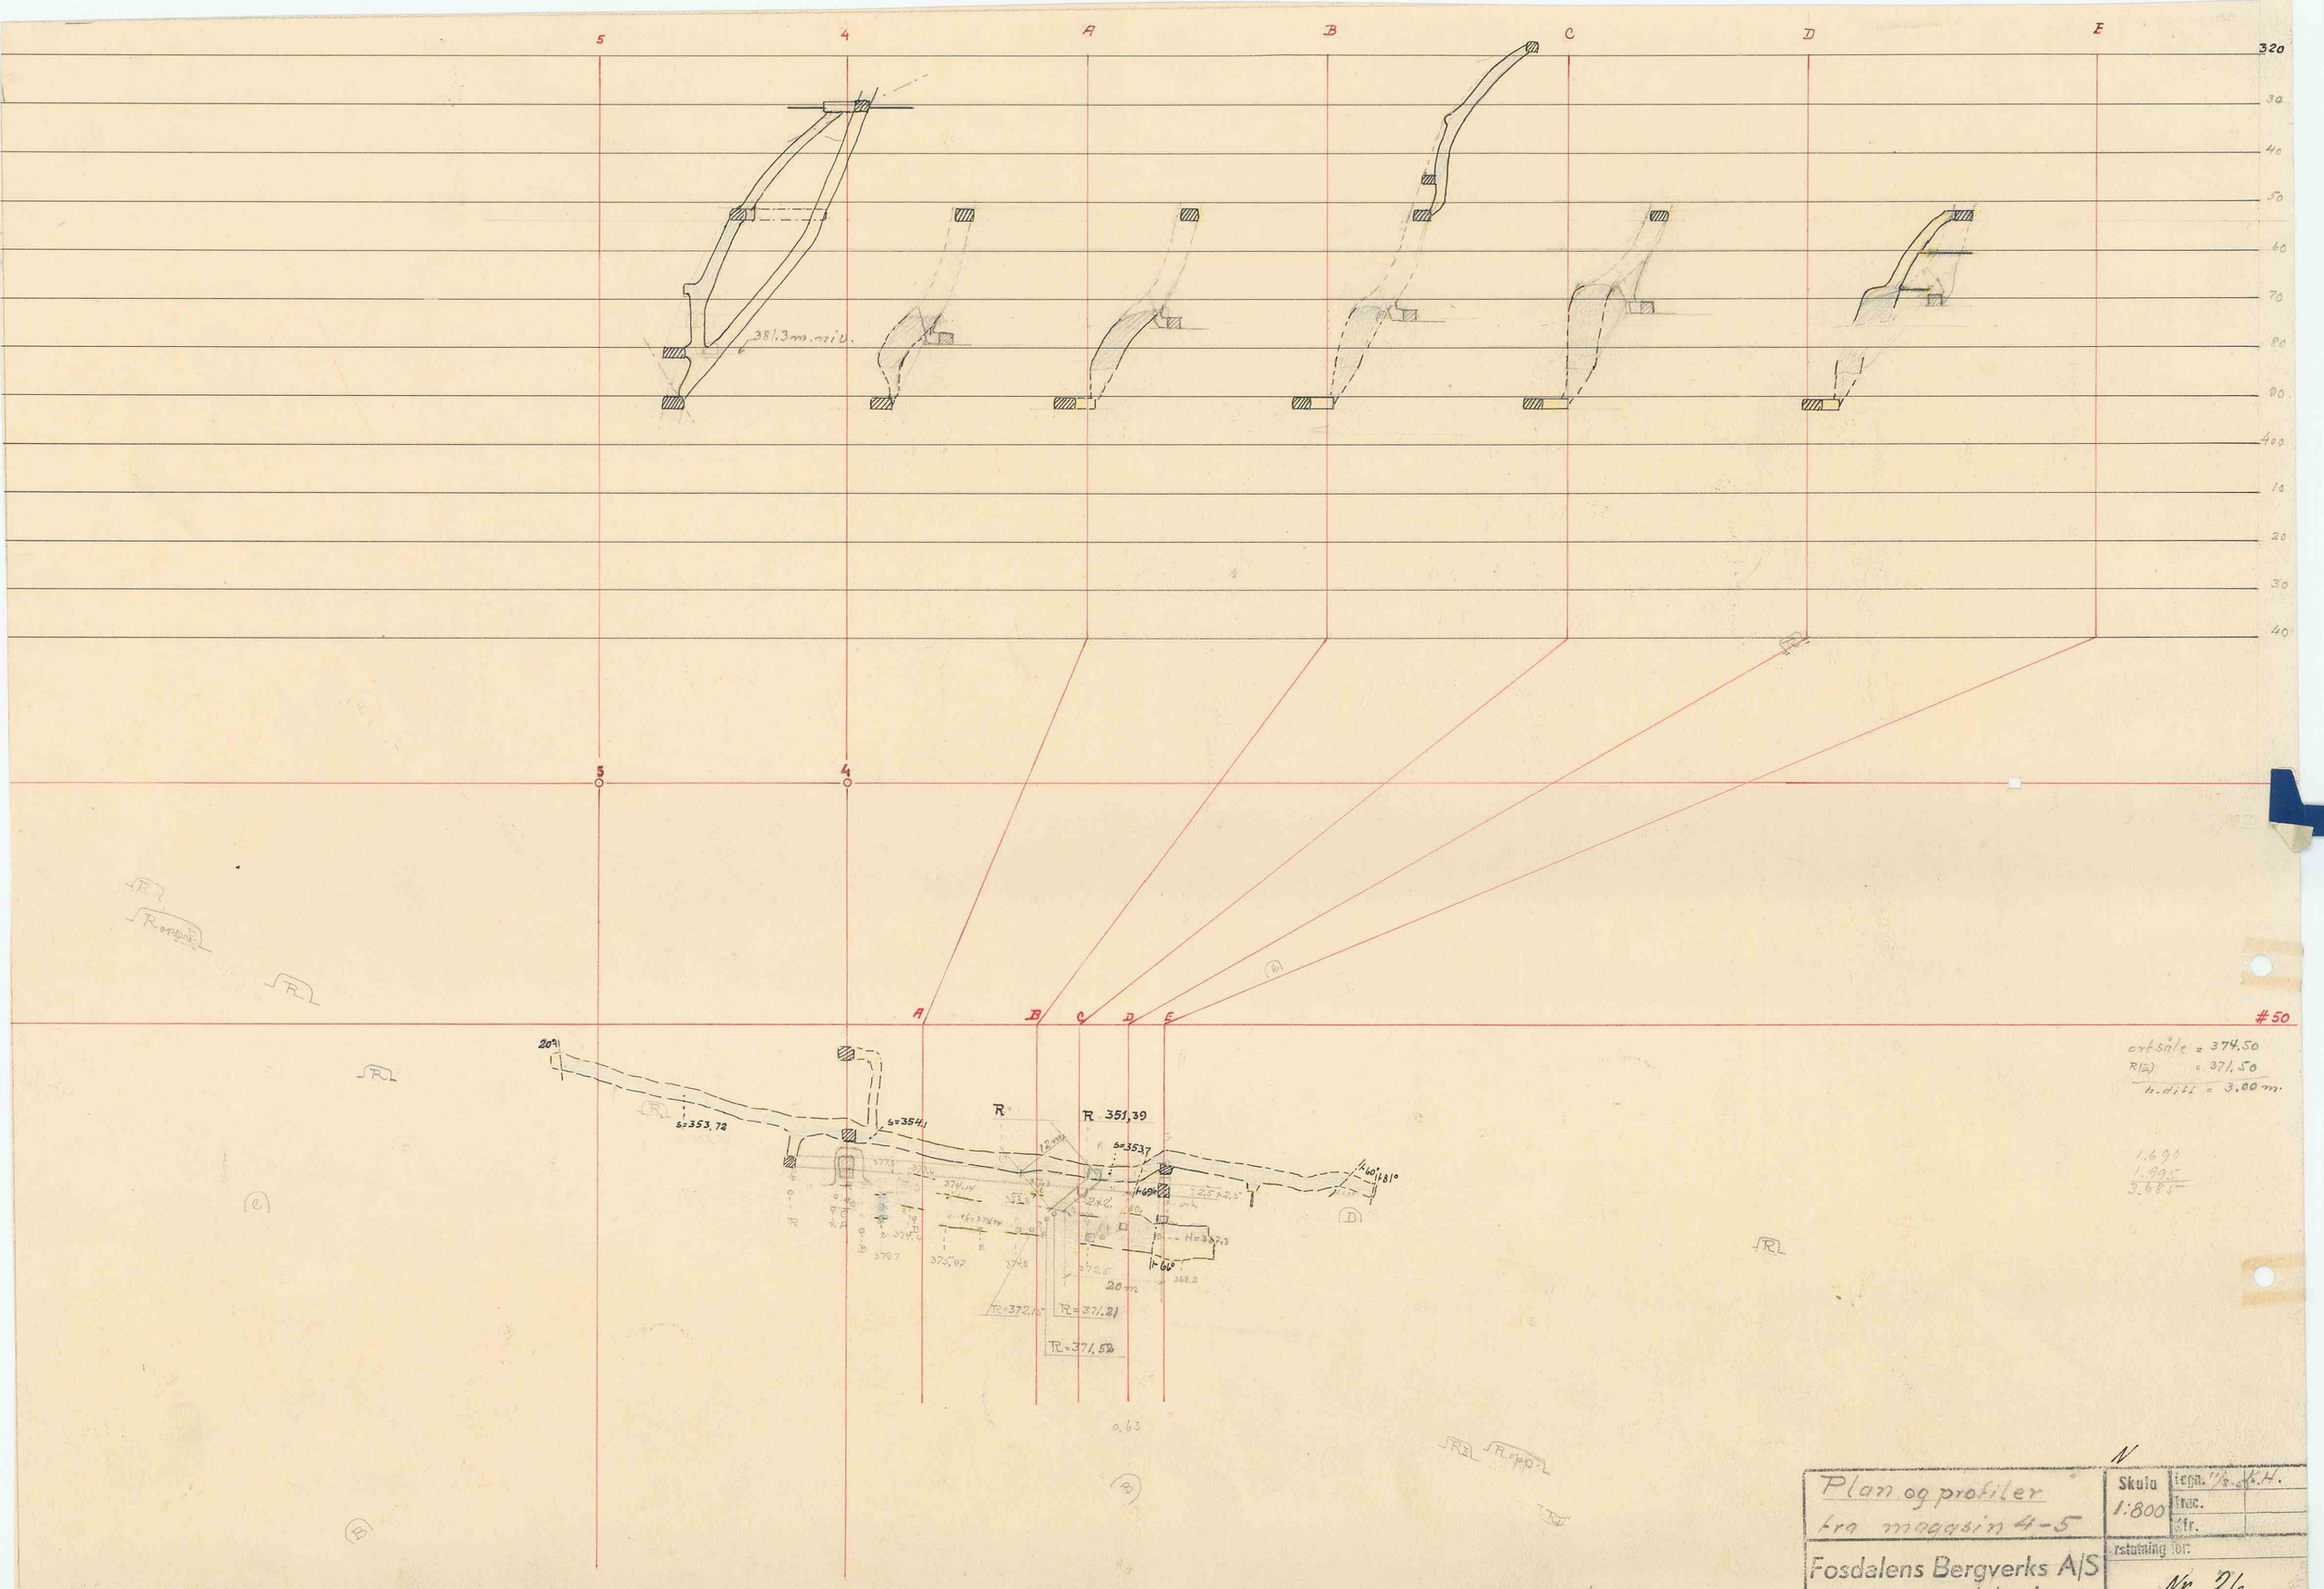

Plan og profiler fra magasin 4-5	Skala 1:800	Tegn. 1/8-.. K.H.
		Trac.
		Sfr.
Fosdalens Bergverks A/S Malm		Erstatning for:
		Nr. 26
		Erstattet av: