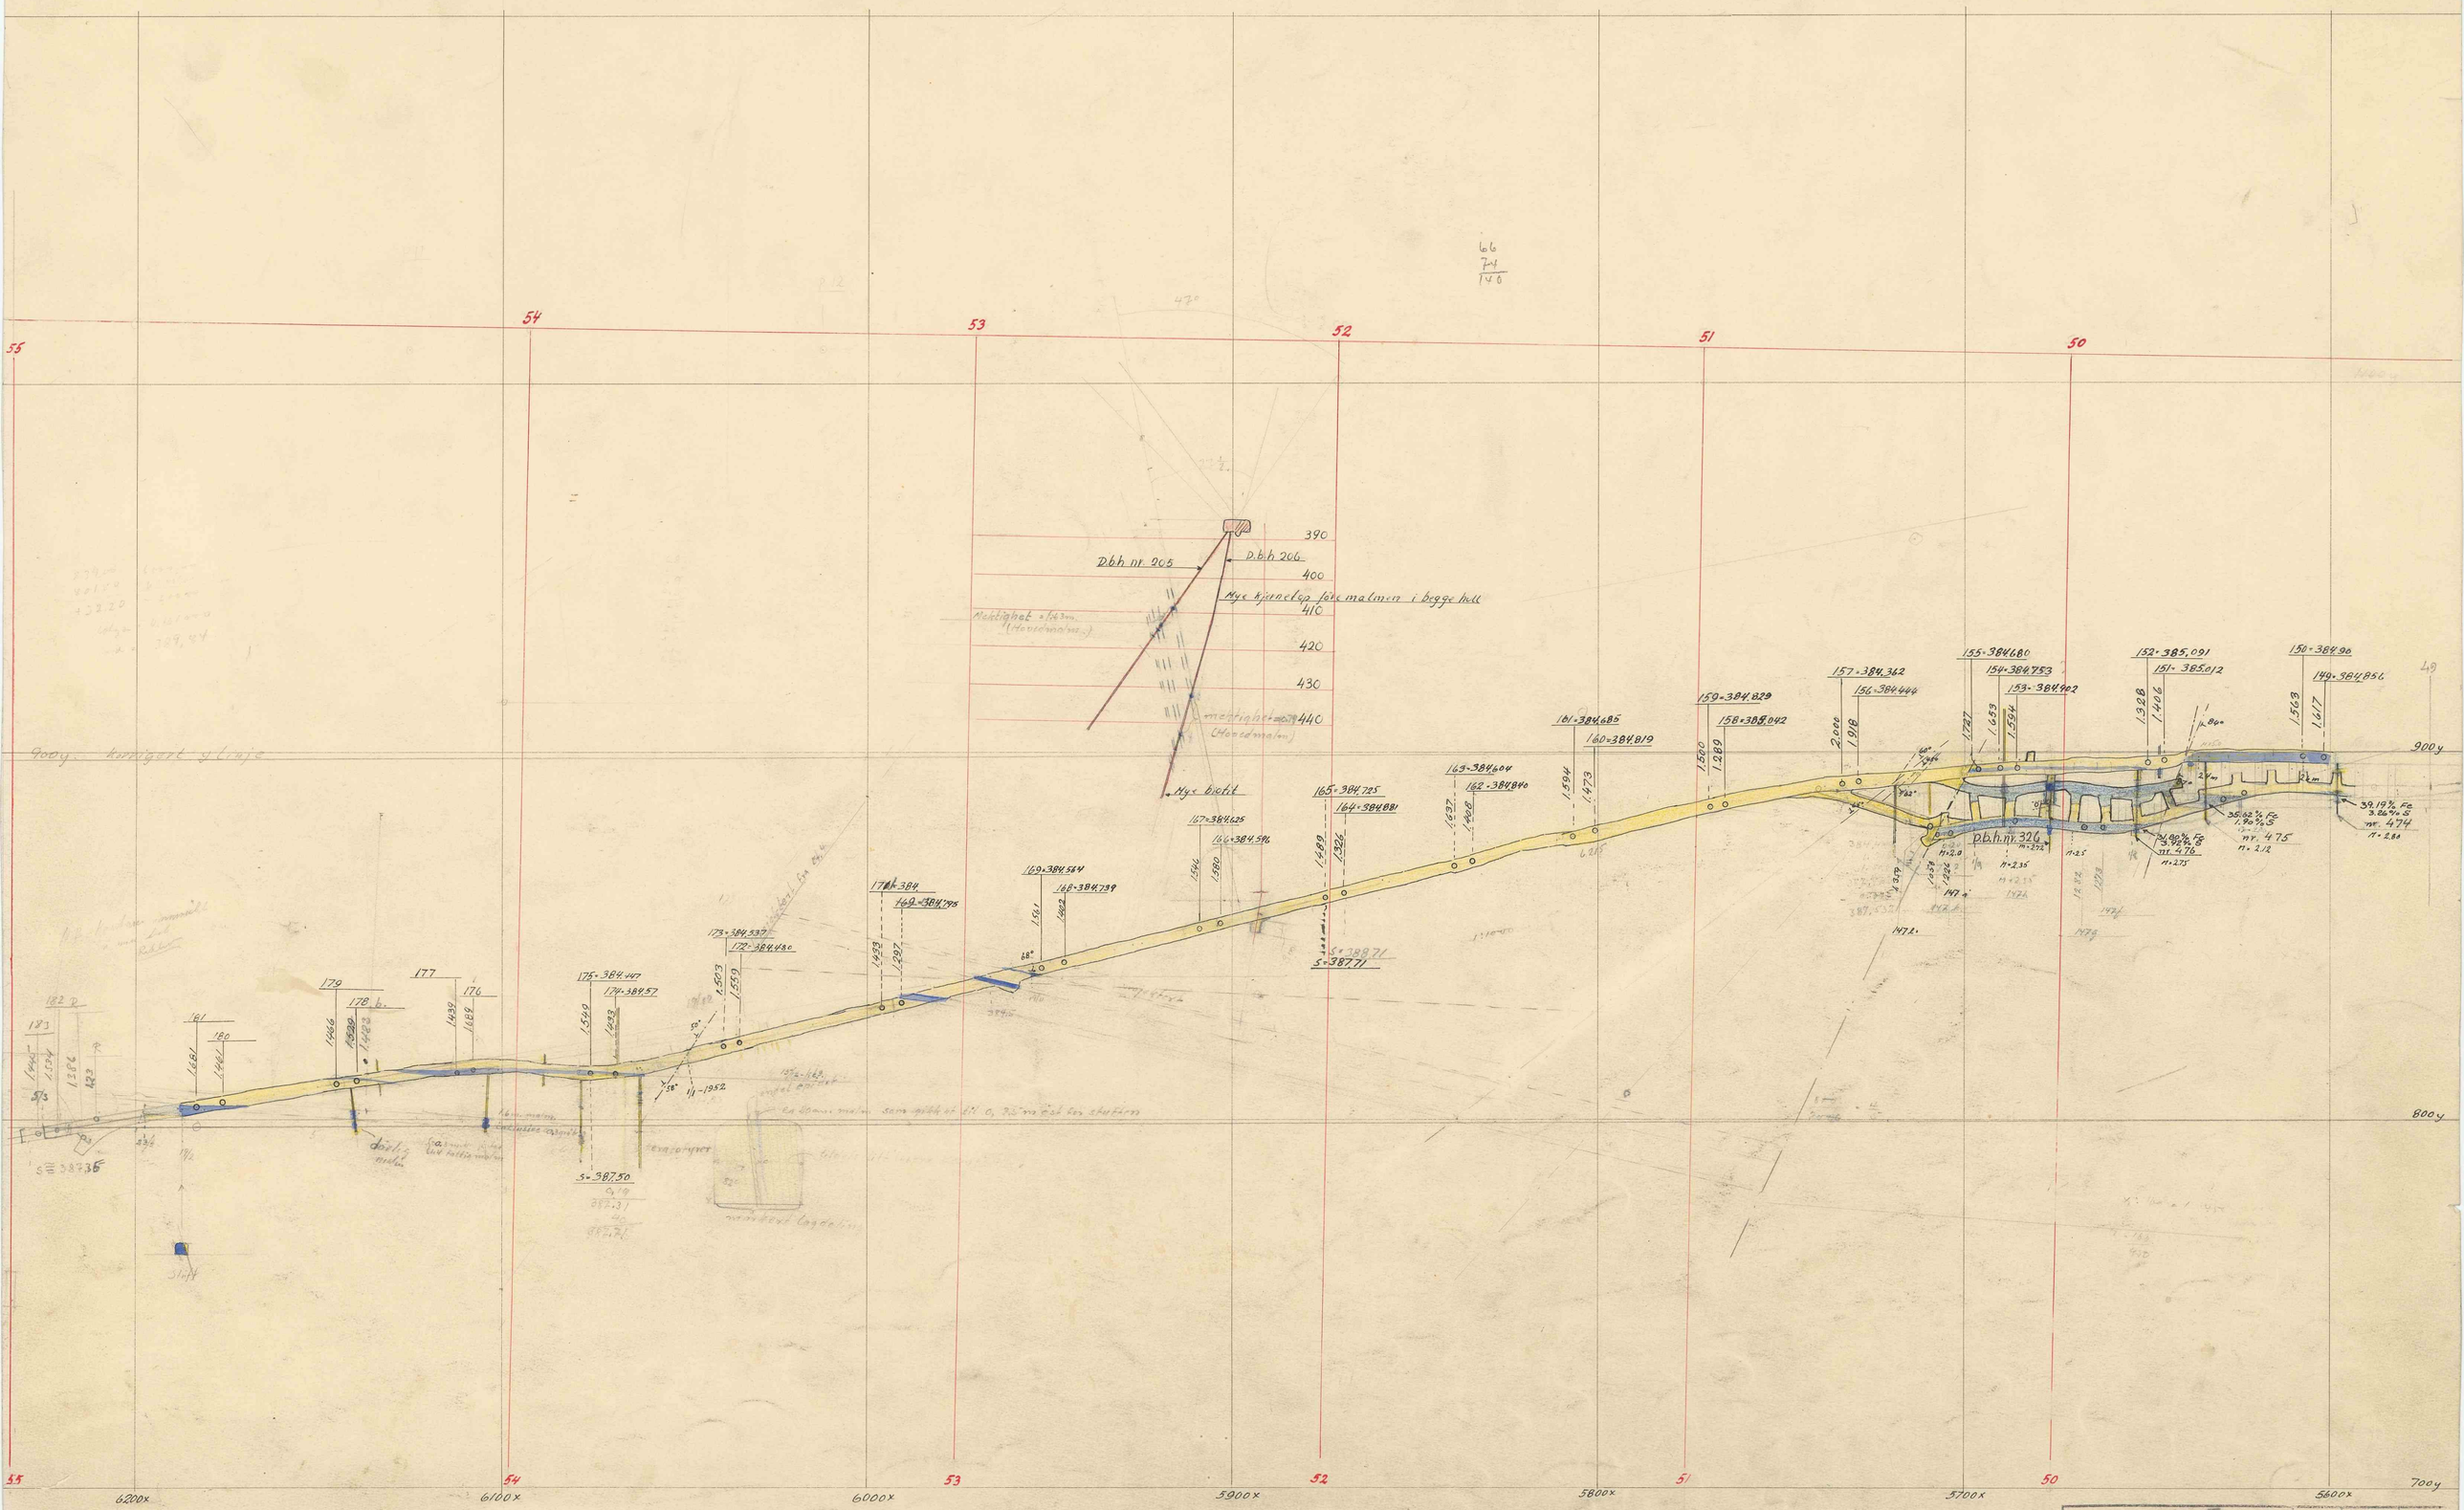

Plan fra Elg 5 m. nivå
Profiler 50 - 55

Skala 1:200

Tegn.
Trec.
Kopi.

Fosdalens Bergverks A/S
Malm

Skjem Nr. 247

Skiff 15